


AREA DI INTERVENTO

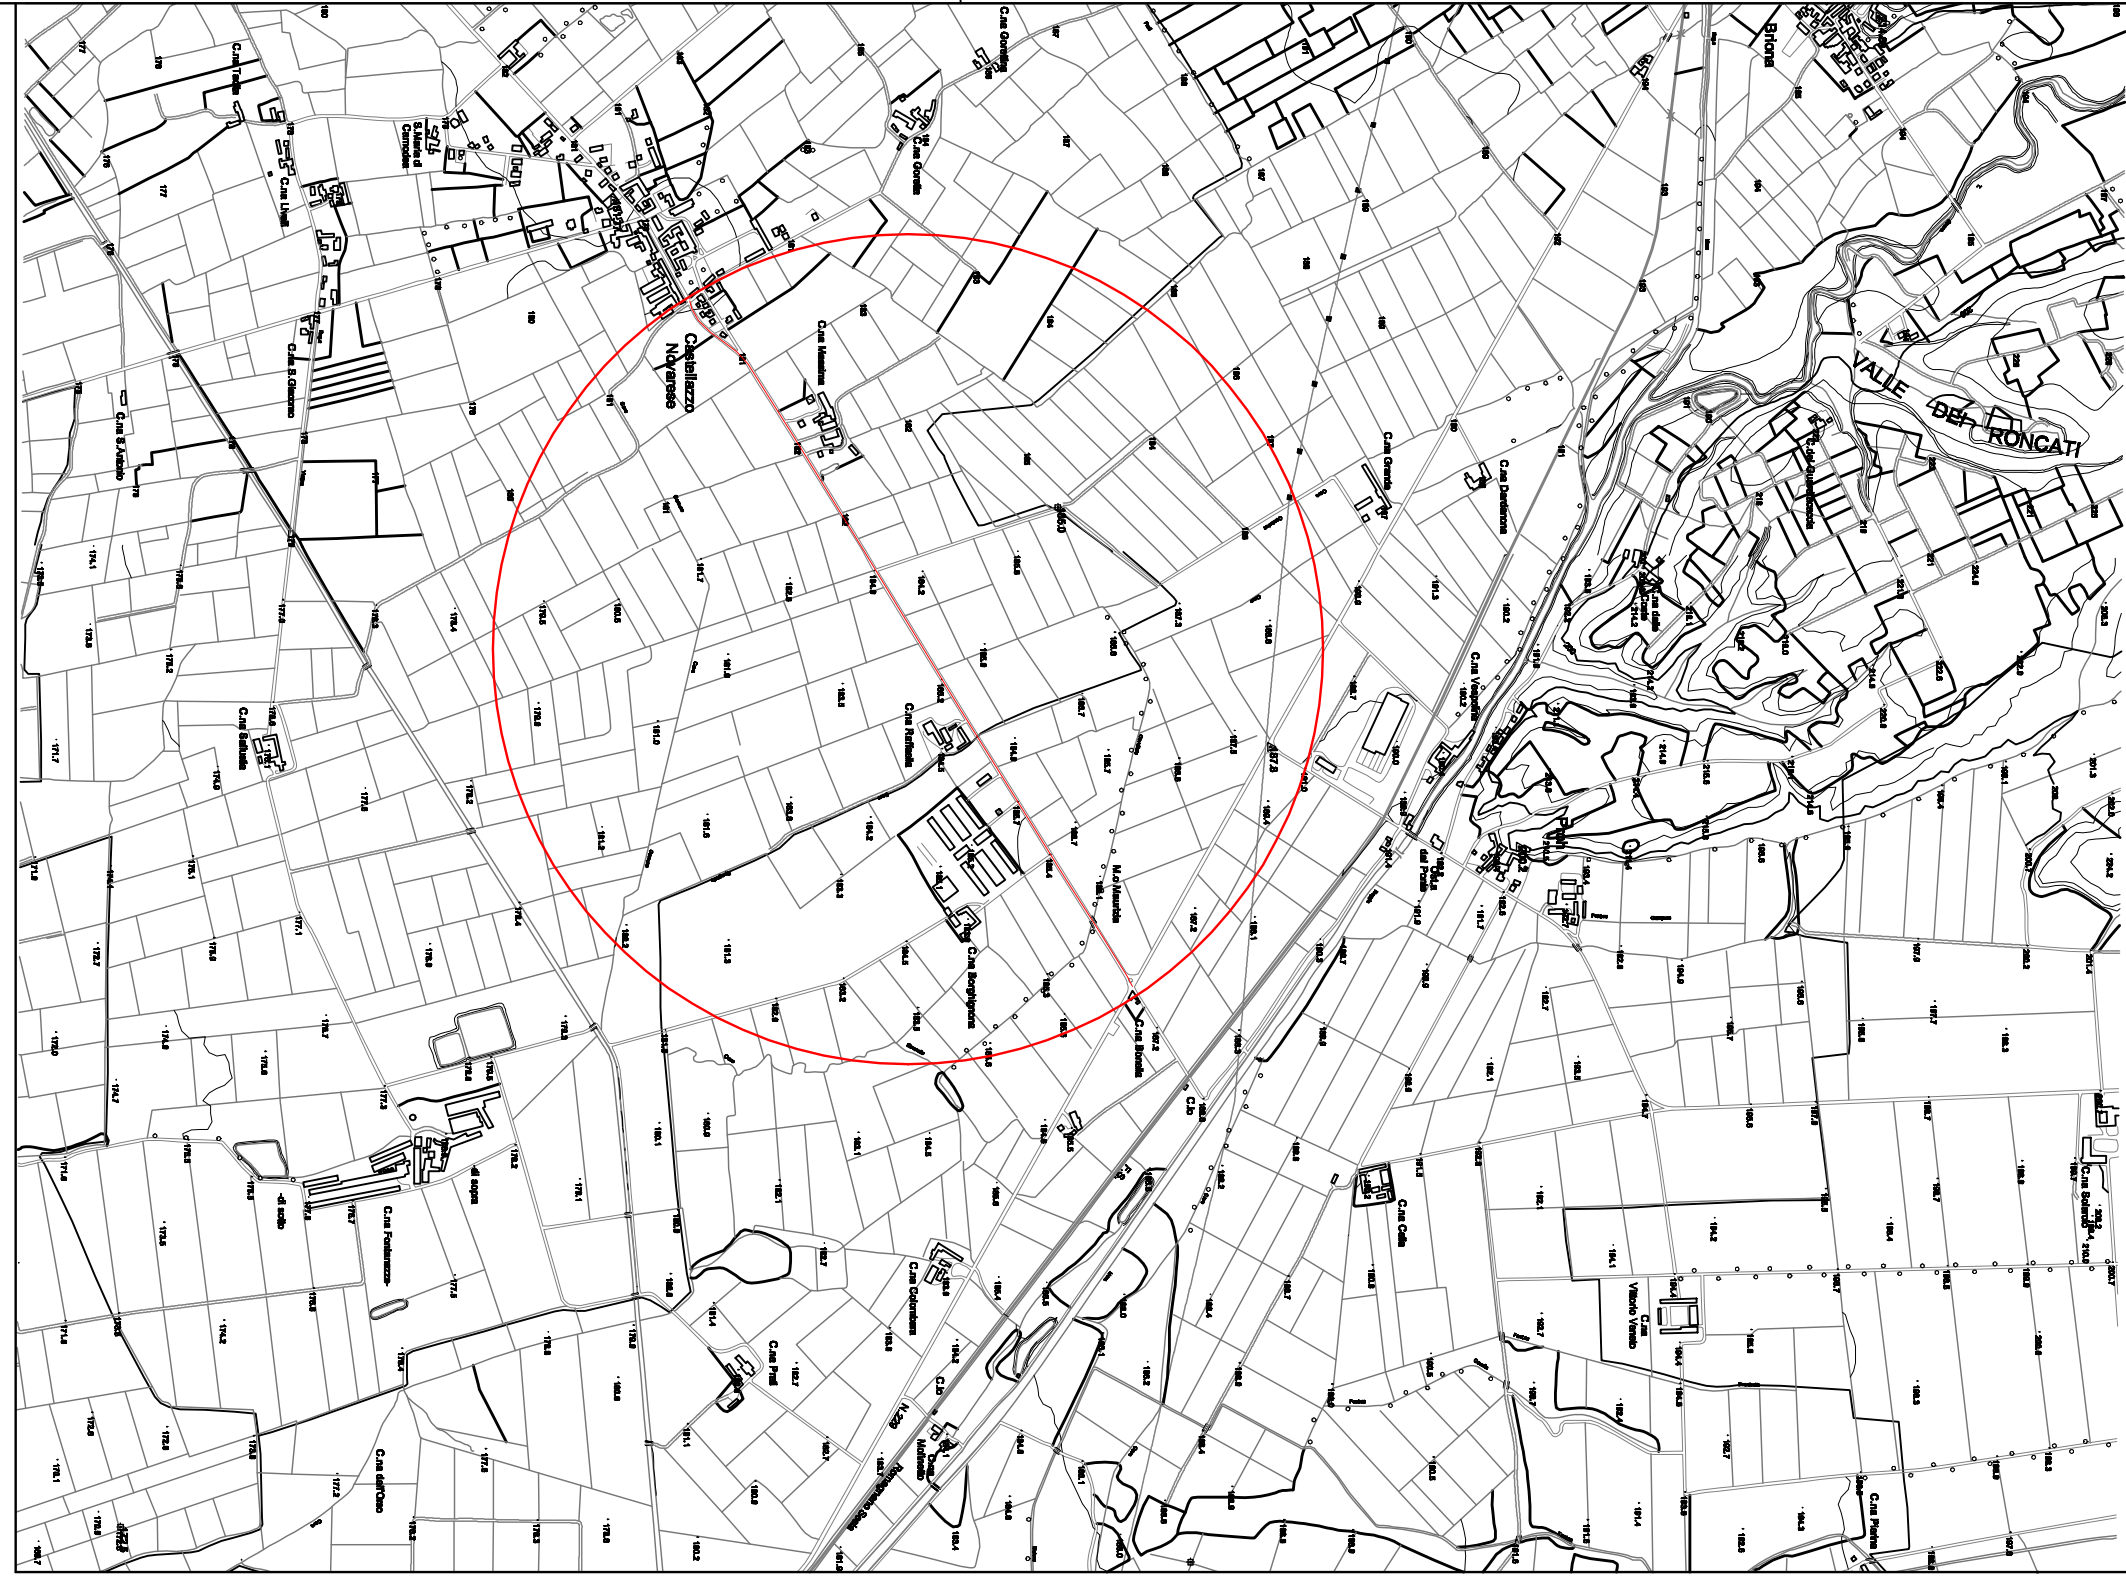

COMITENTE:



Sede Legale
Via Tridanti Lomanto, 9
28100 Novara (NO) Italia

Tel. +39 0321 415111
Fax +39 0321 458729

TITOLO COMMESSA:

INTERCONNESSIONE RETE IDRICA IN CASTELLAZZO NOVARESE

OGGETTO:

Corografia

AVANZAMENTO PROGETTO:
DEFINITIVO

Rev. N°	Modifiche	Data	Iniziali	Disegnato da:	Verificato da:	Approvato da:
1	-	11-	-	AB	AB	MM
2	-	11-	-	AB	AB	MM
3	-	11-	-	AB	AB	MM

Rif. N° Commessa: **125NARI6 Y00N 10029926**

File:

Data Rev. N° 0: **05/09/16** Scala: **1:10.000**

Elaborato N°1: **1**

PROPRIETÀ RISERVATA
QUESTO DISEGNO NON PUO' ESSERE RIPRODOTTO NE' COMUNICATO A TERZI SENZA AUTORIZZAZIONE DI ACQUA NOVARA.VCO S.p.A.