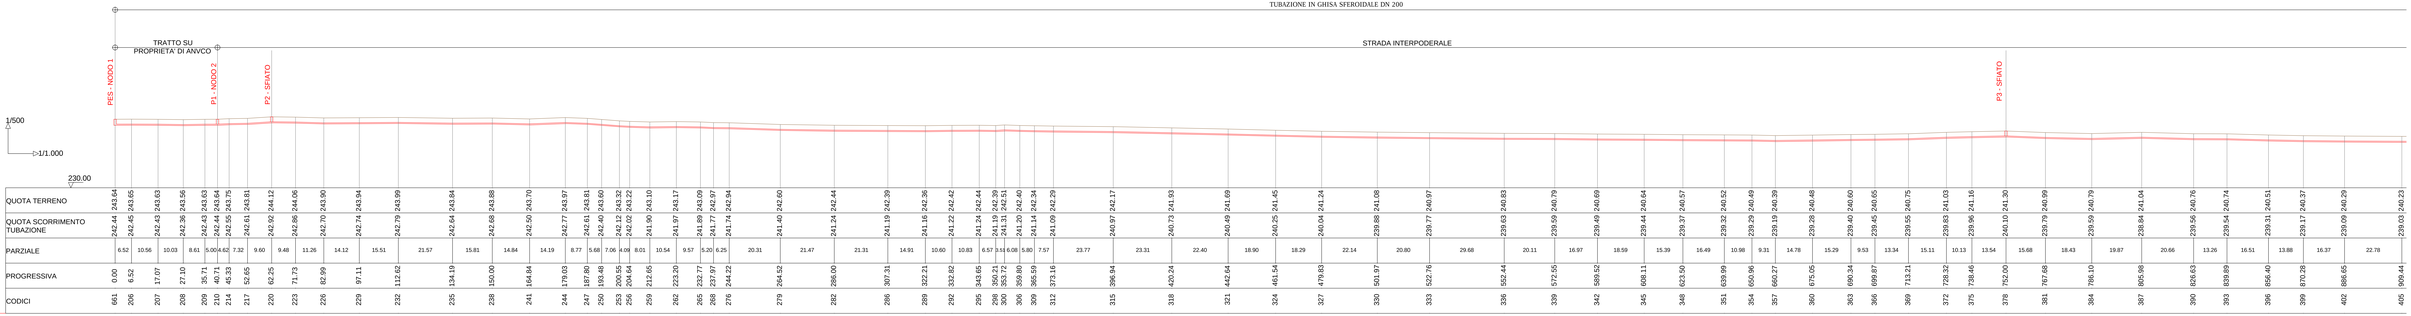
TUBAZIONE IN GHISA SFEROIDALE DN 200
TRATTO SU PROPRIETA' DI ANVCO
STRADA INTERPODERALE
PES - NODO 1
P1 - NODO 2
P2 - SFIATO
P3 - SFIATO
1/500
1/1.000
230.00

| | | |