



Via Triggiani, 9 - 28100 NOVARA (NO)
Tel. 0321/413111 - Fax. 0321/413196

PROGETTO:

Collegamento del nuovo pozzo San Fabiano
in Comune di Borgoticino con il serbatoio
Bosco del Monte in Comune di Castelletto
Sopra Ticino

Progetto definitivo

ELABORATO:

Tavola n. 6
Particolare pozzetti

SCALA:

1:25

DATA:

Maggio 2017
Aggiornamento:


COMMITTENTE:
Acqua Novara.VCO S.p.A.

IL PROGETTISTA: Ing. B. Dell'Edera


Unità Operativa:
Via Via Loreto, 19 - 28021 Borgomanero (NO)
Telefono 0321/413111 - Fax 0322/81826

PARTICOLARE POZZETTO P_{ES}

PIANTA

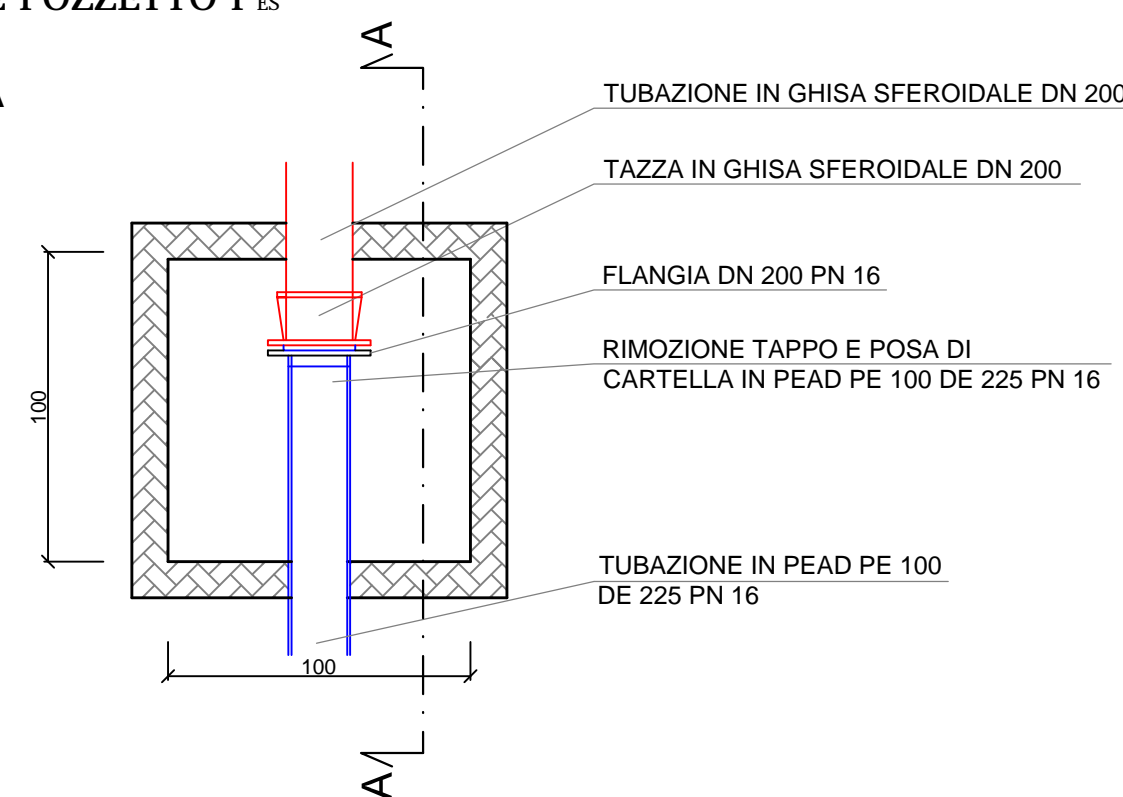


SEZIONE A-A

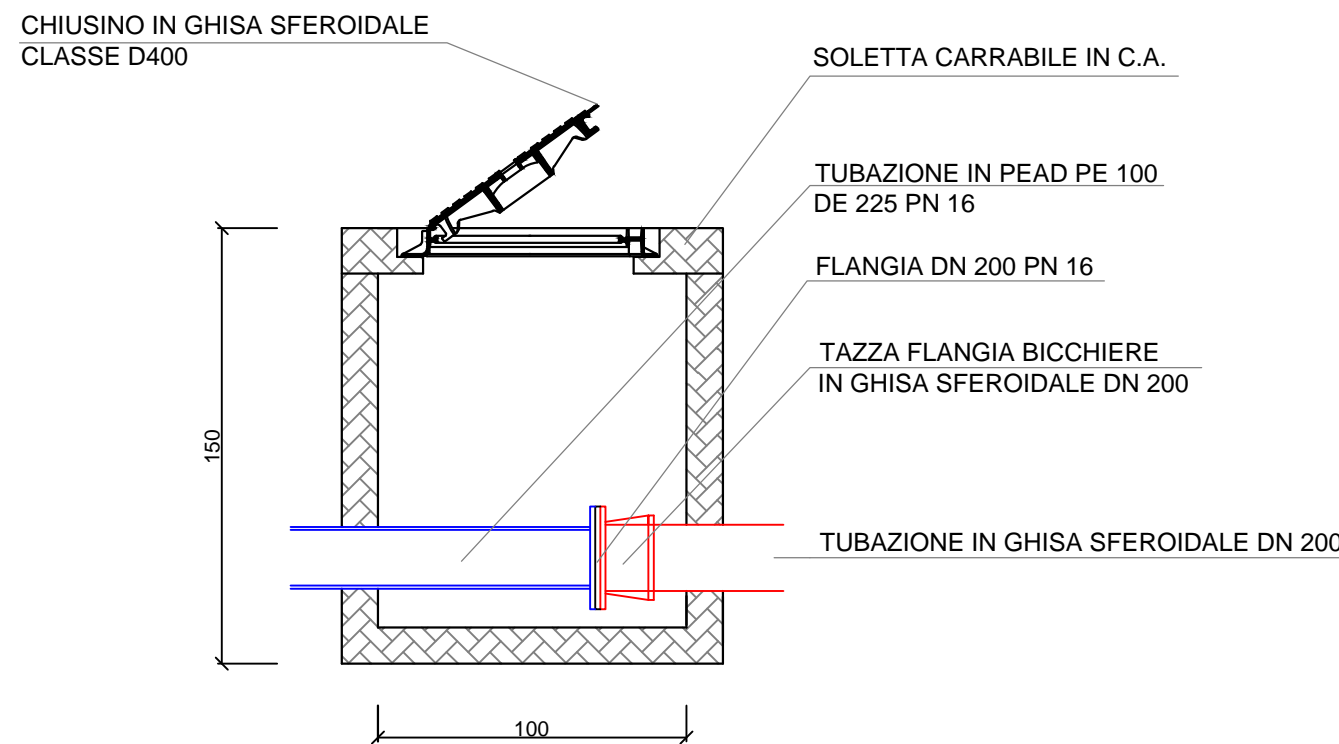


PARTICOLARE POZZETTO P_I

PIANTA

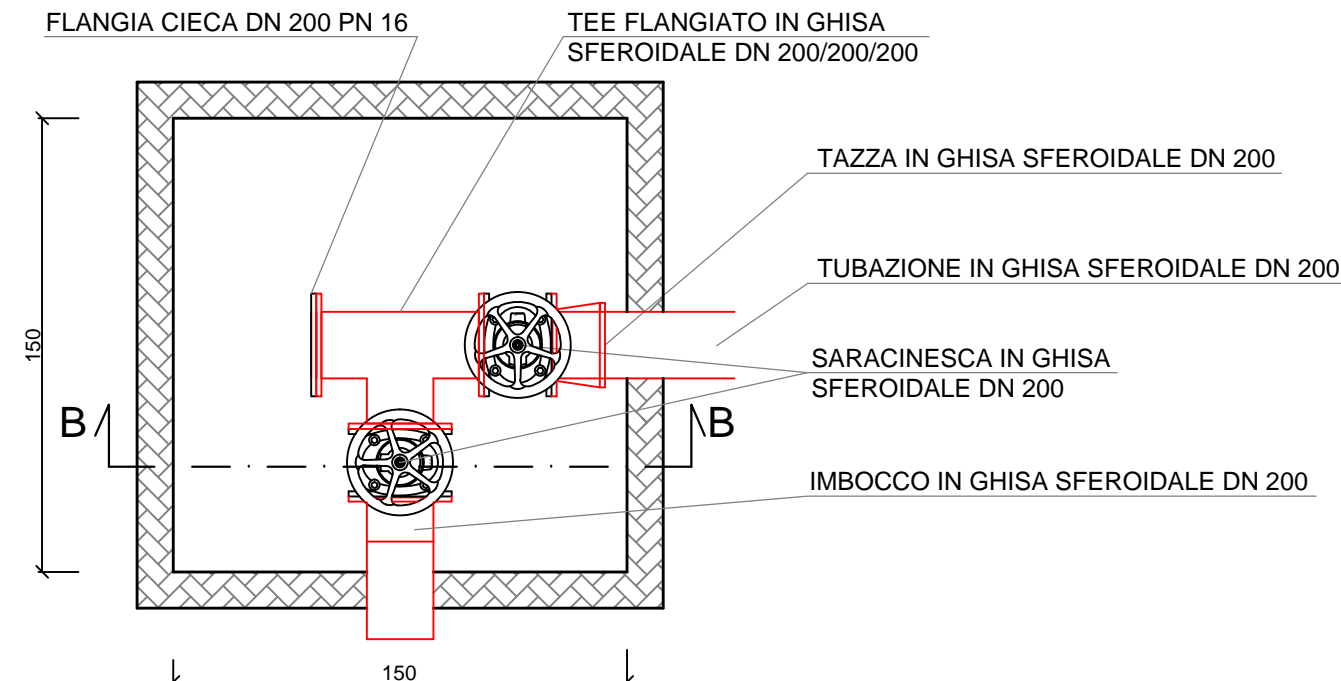


SEZIONE B-B

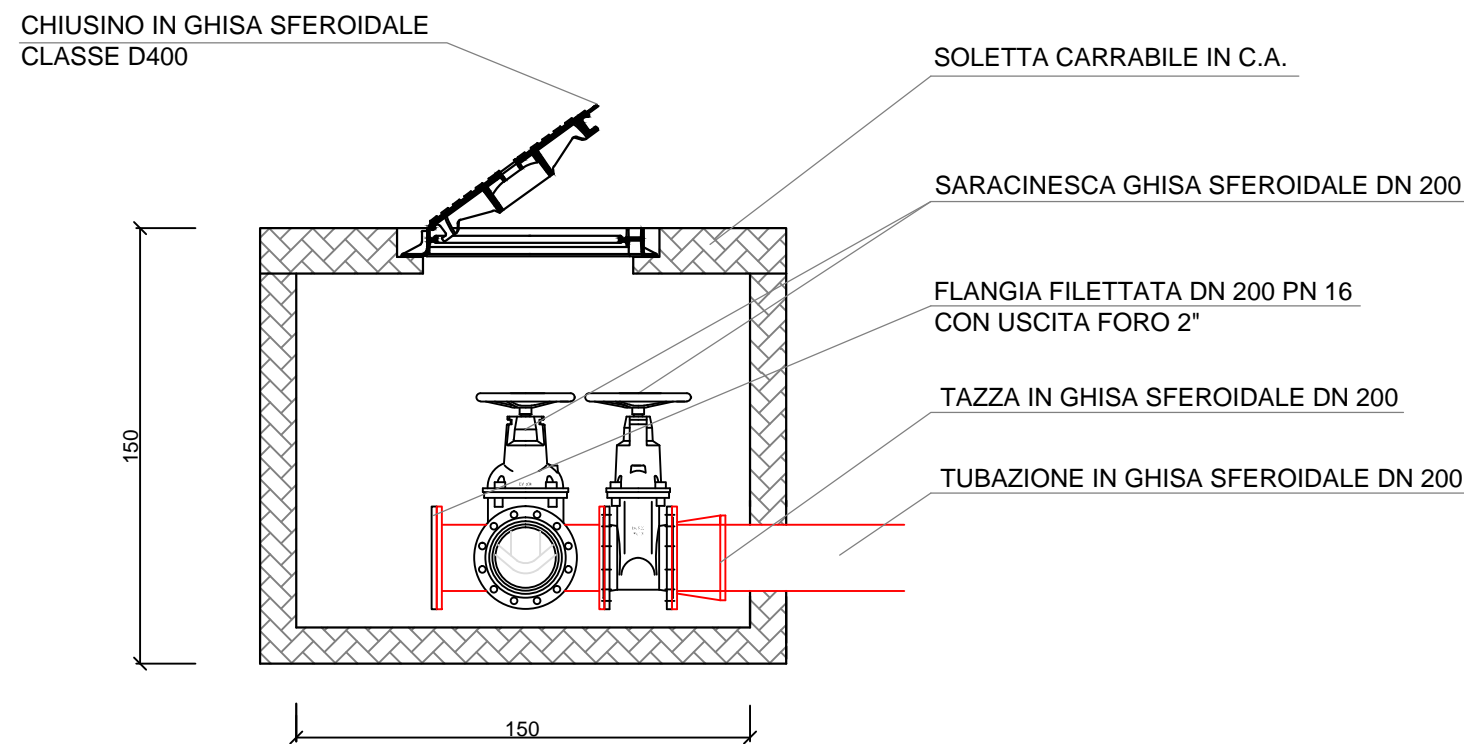


PARTICOLARE POZZETTI DI SFIATO P₂, P₃, P₆

PIANTA

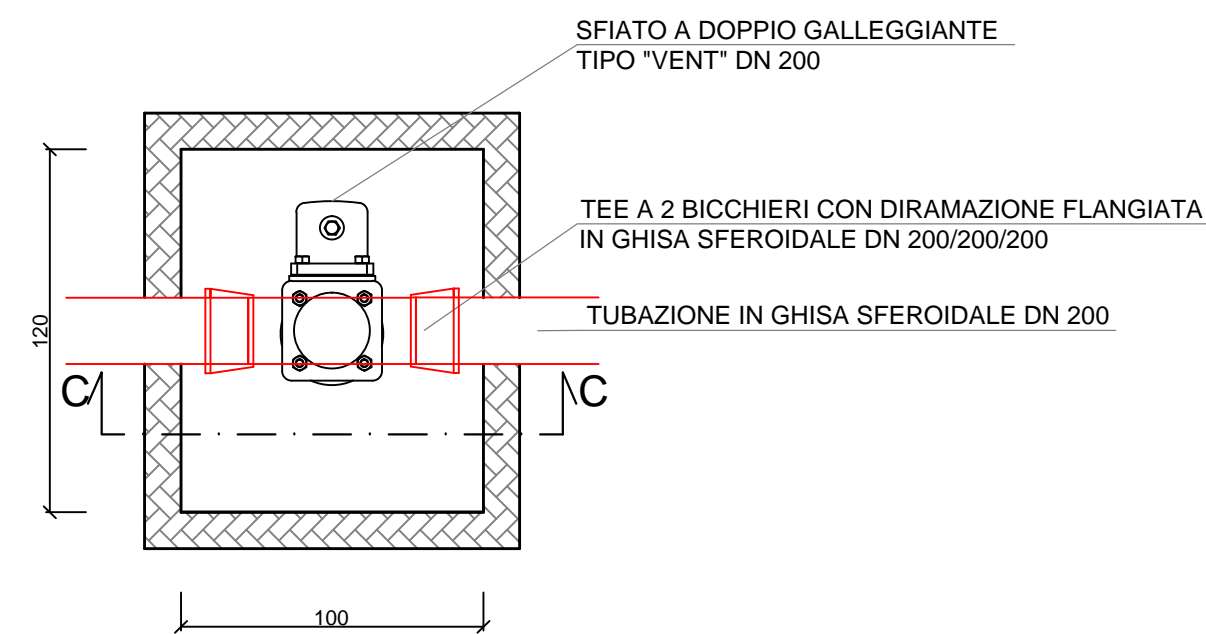


SEZIONE C-C

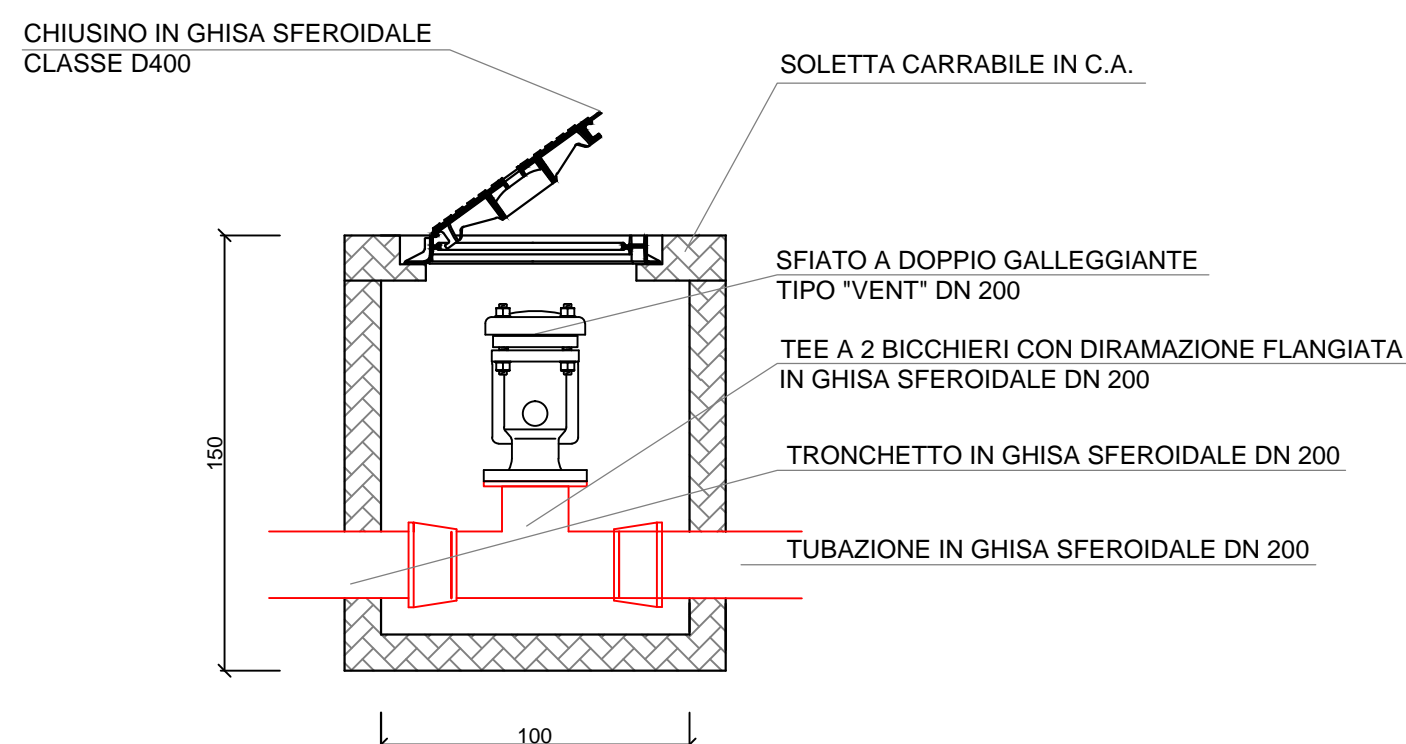

PARTICOLARE POZZETTO P₇

PIANTA

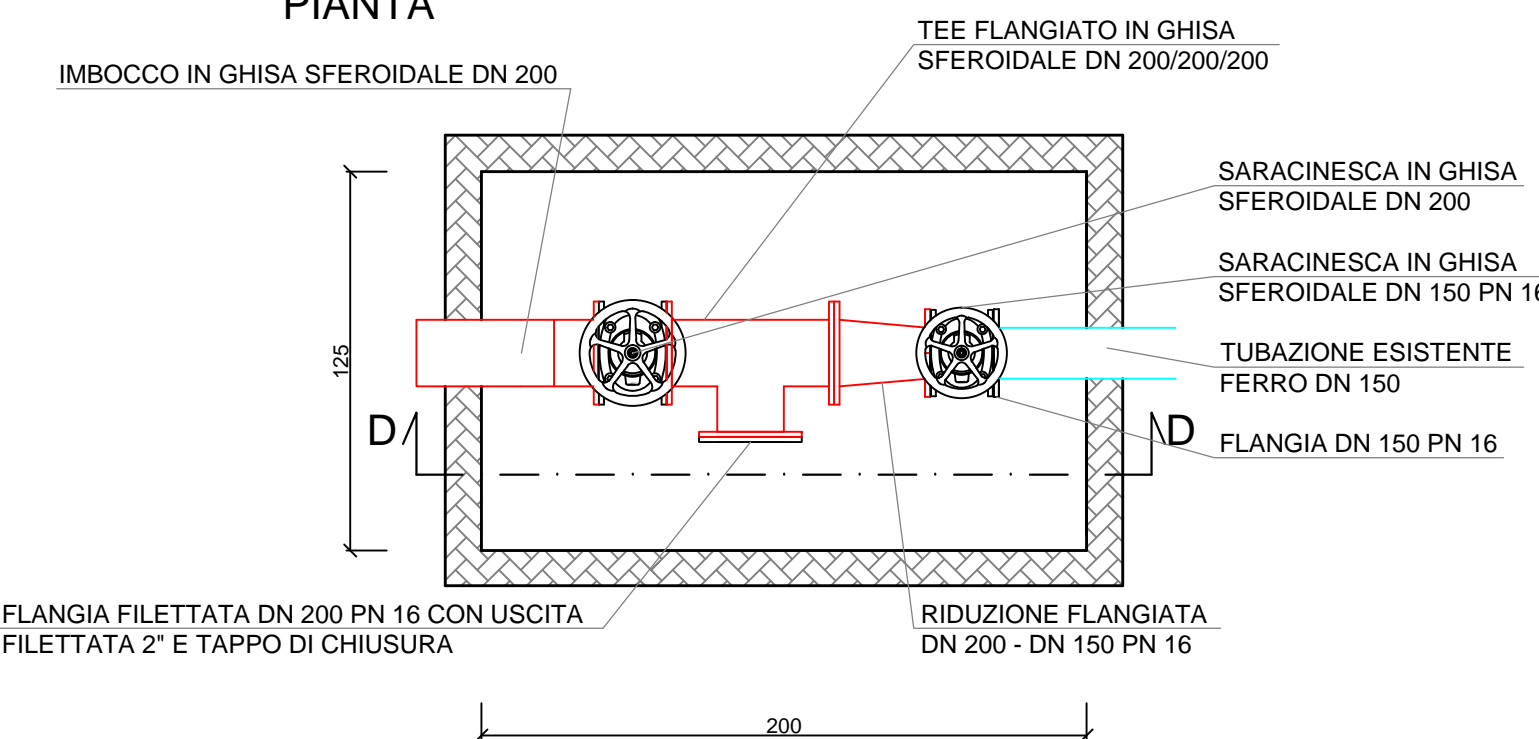

SEZIONE D-D

