

**PROGETTO:** Collegamento del nuovo pozzo San Fabiano  
in Comune di Borgoticino con il serbatoio  
Bosco del Monte in Comune di Castelletto  
Sopra Ticino

**Progetto Definitivo**


**ELABORATO:** Tavola n.5  
Sezioni di scavo e ripristino

**SCALA:** 1/50


**DATA:** Maggio 2017  
**Aggiornamento:**

**COMMITTENTE:**  
**Acqua Novara VCO S.p.A.**

### SEZIONE DI SCAVO

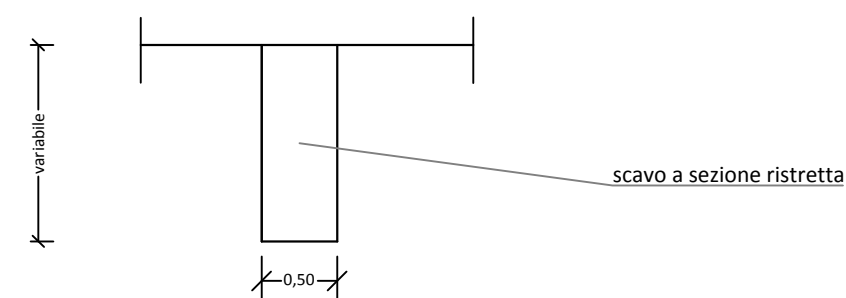

### SEZIONE DI RIPRISTINO STRADA STERRATA

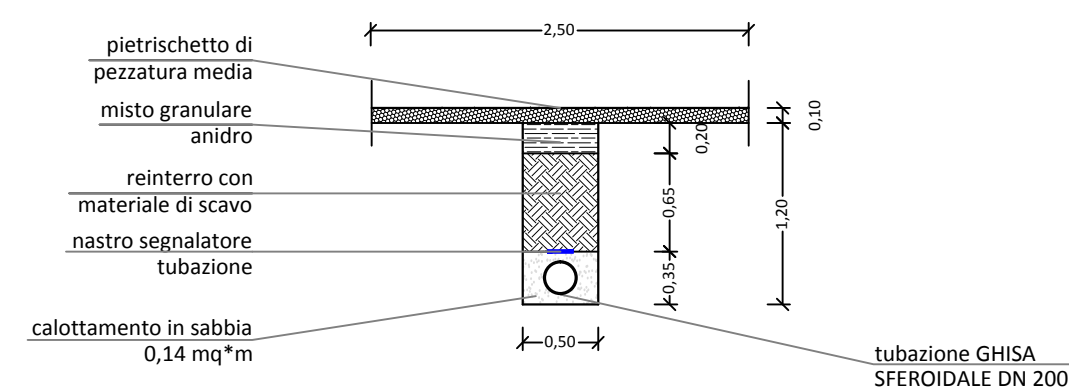

### SEZIONE DI RIPRISTINO STRADA ASFALTATA

