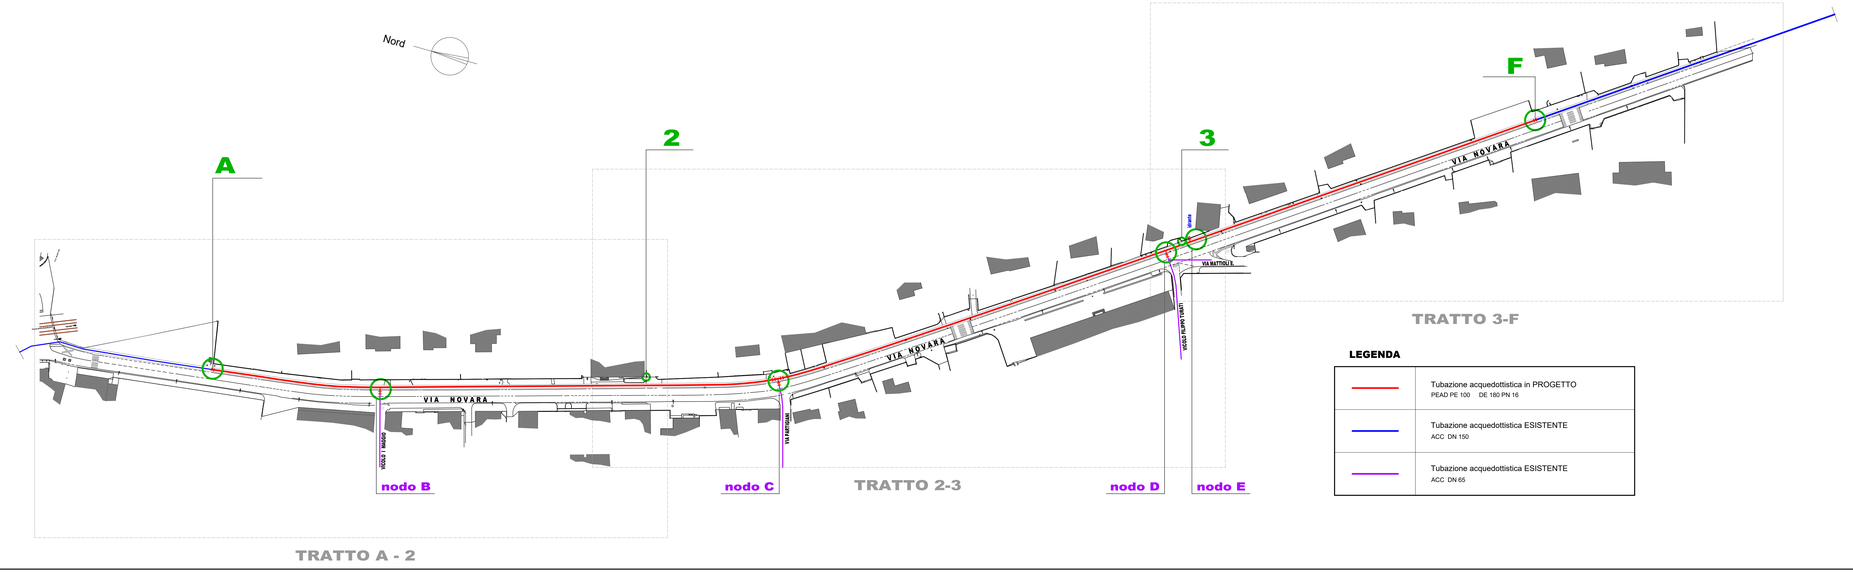


**LEGENDA**

| | |
|---|---|
| | Tubazione acquedottistica in PROGETTO<br>PEAD PE 100 DE 180 PN 16 |
| | Tubazione acquedottistica ESISTENTE<br>ACC DN 150 |
| | Tubazione acquedottistica ESISTENTE<br>ACC DN 65 |

**COMUNE DI CRESSA**

ACQUA NOVARA.VCO S.p.A.
Via Triggiani, 9 - 28100 NOVARA (NO)
Tel. 0321 413111 - Fax. 0321 458729
@mail: info@acquanovaravco.eu
@pec: segreteria@pec.acquanovaravco.eu

TITOLO COMMESSA:

*Progetto di sostituzione rete idrica nell'ambito dei lavori di realizzazione marciapiedi in via Novara nel comune di Cressa*

OGGETTO:

*Rilievo planimetrico - Piano Regolatore - Catastale - Ctr*

SCALA:
*1/2000 - 1/10000*

AVANZAMENTO PROGETTO:
*DEFINITIVO*

Data Rev. N° 0:
*30 GIUGNO 2023*

| Rev. N° | Modifiche | Data |
|---|---|---|
| 1 | - | -/-/- |
| 2 | - | -/-/- |
| 3 | - | -/-/- |
| 4 | - | -/-/- |

Rif. N° Commessa:
*Y00M - 10043052*

Il Progettista
Ing. Matteo Ferrero

Elaborato N°:
*1*

CUP:

File:

PROPRIETA' RISERVATA
QUESTO DISEGNO NON PUO' ESSERE RIPRODOTTO NE' COMUNICATO A TERZI SENZA AUTORIZZAZIONE DI ACQUA NOVARA VCO s.p.a.

Estratto Piano Regolatore 1:2.000

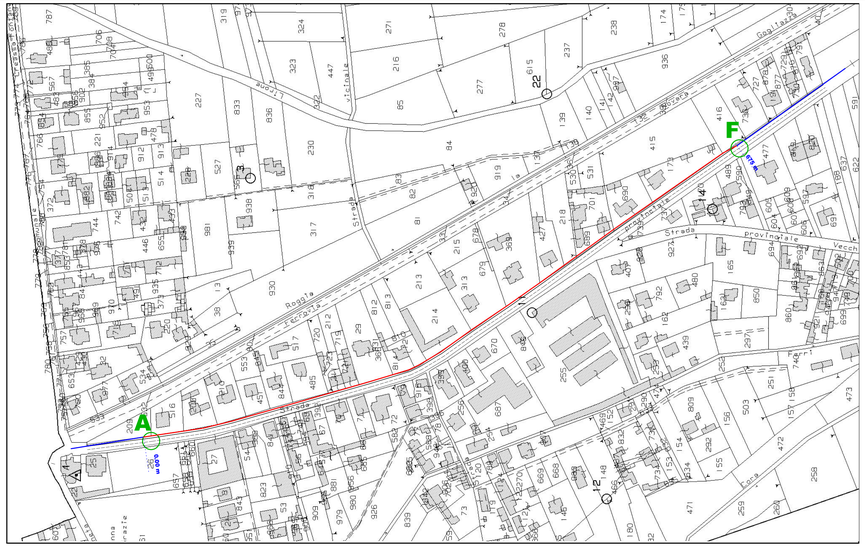


Estratto Mappa Catastale Foglio 1 - 1:2.000

## COMUNE DI CRESSA

(PROVINCIA DI NOVARA)
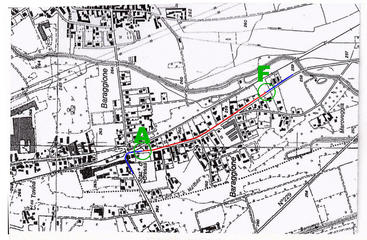
Estratto CTR 1:10.000