

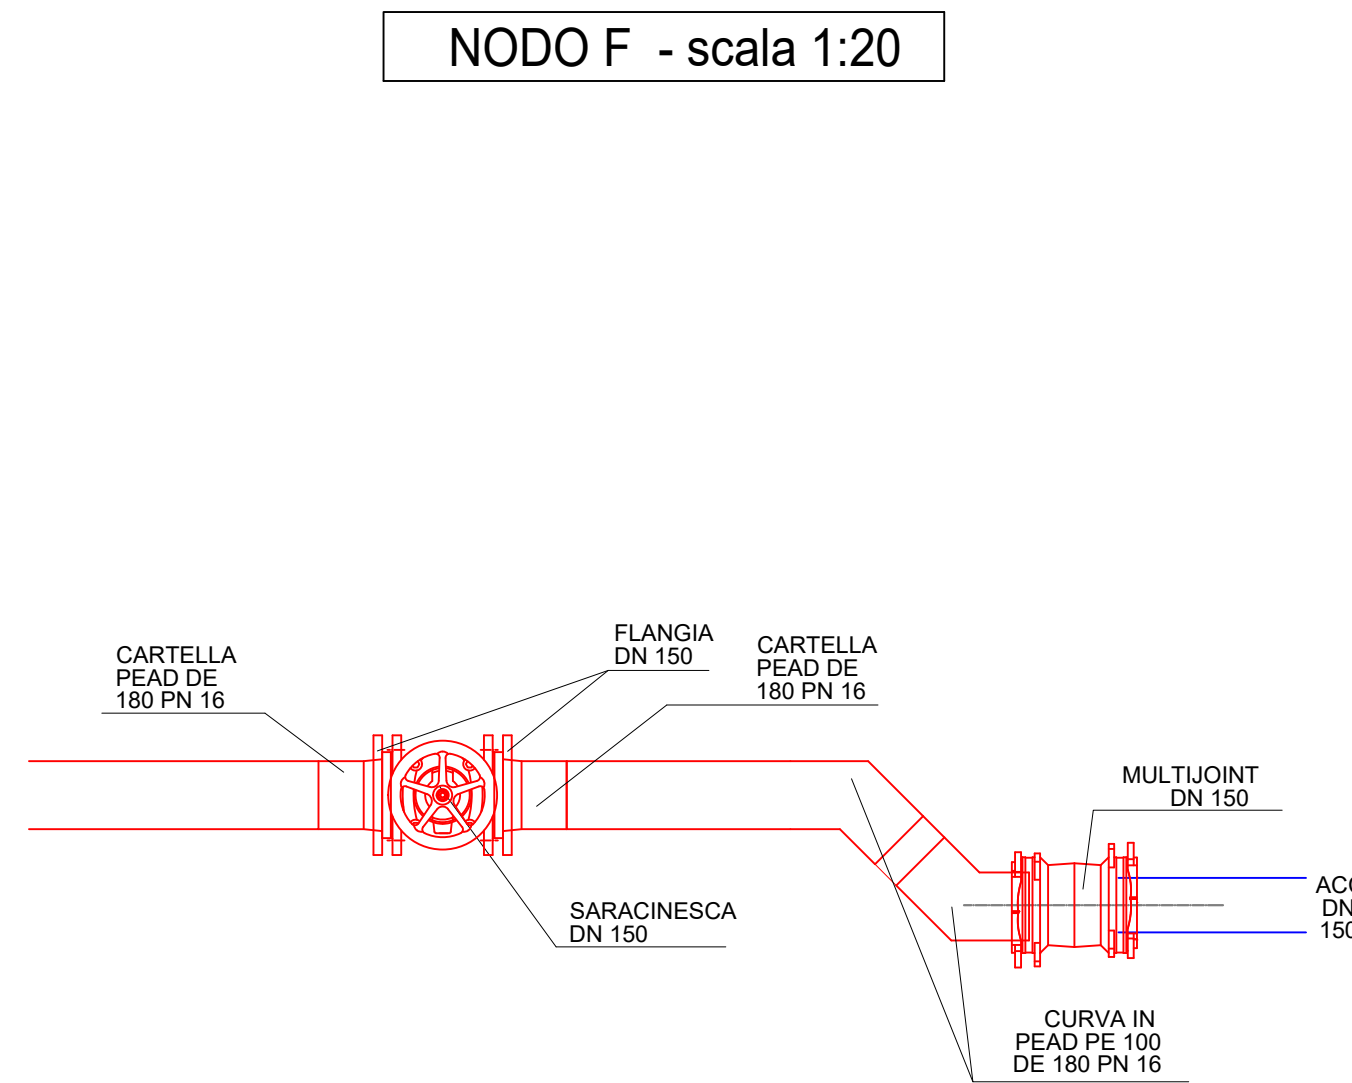
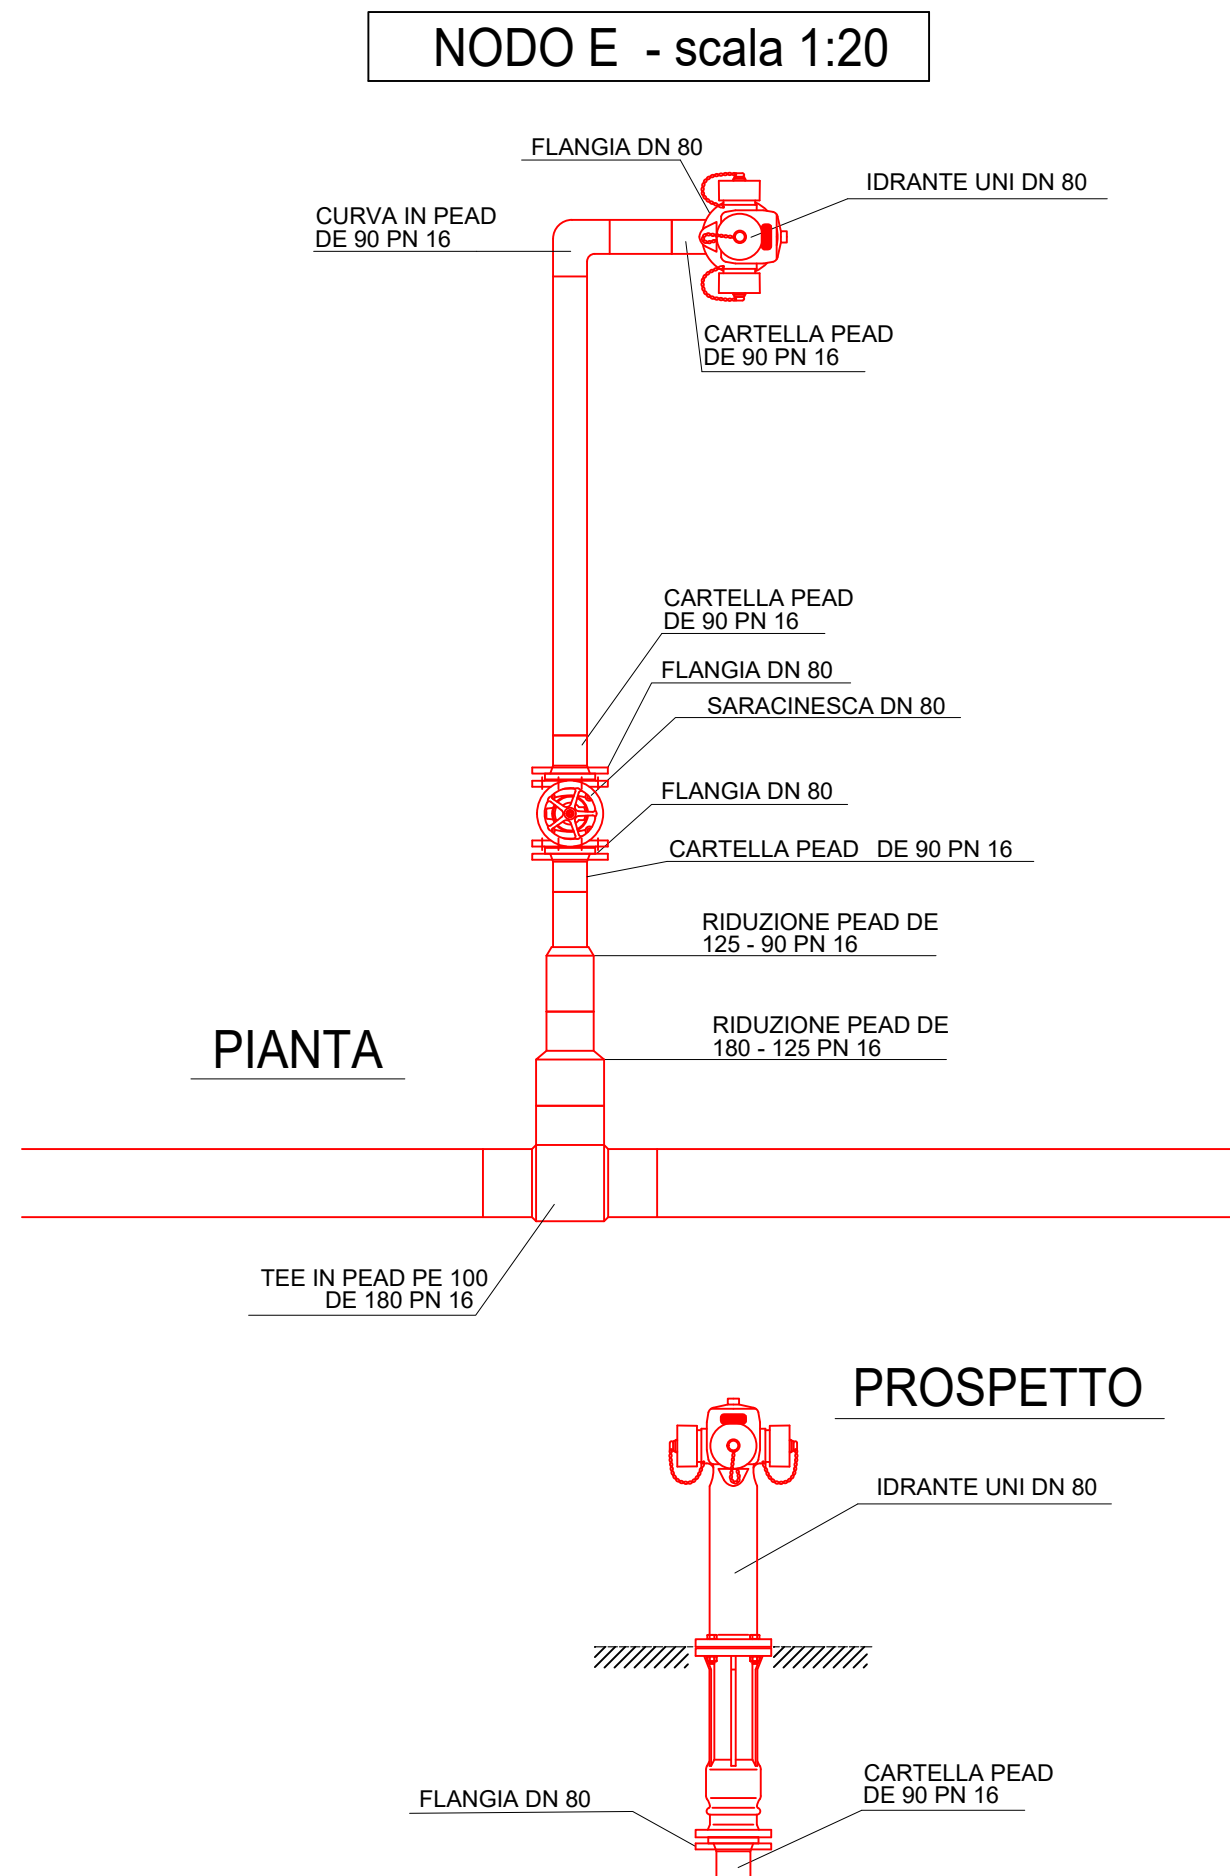



SEZIONE DI SCAVO E RIPRISTINO - SCALA 1:20

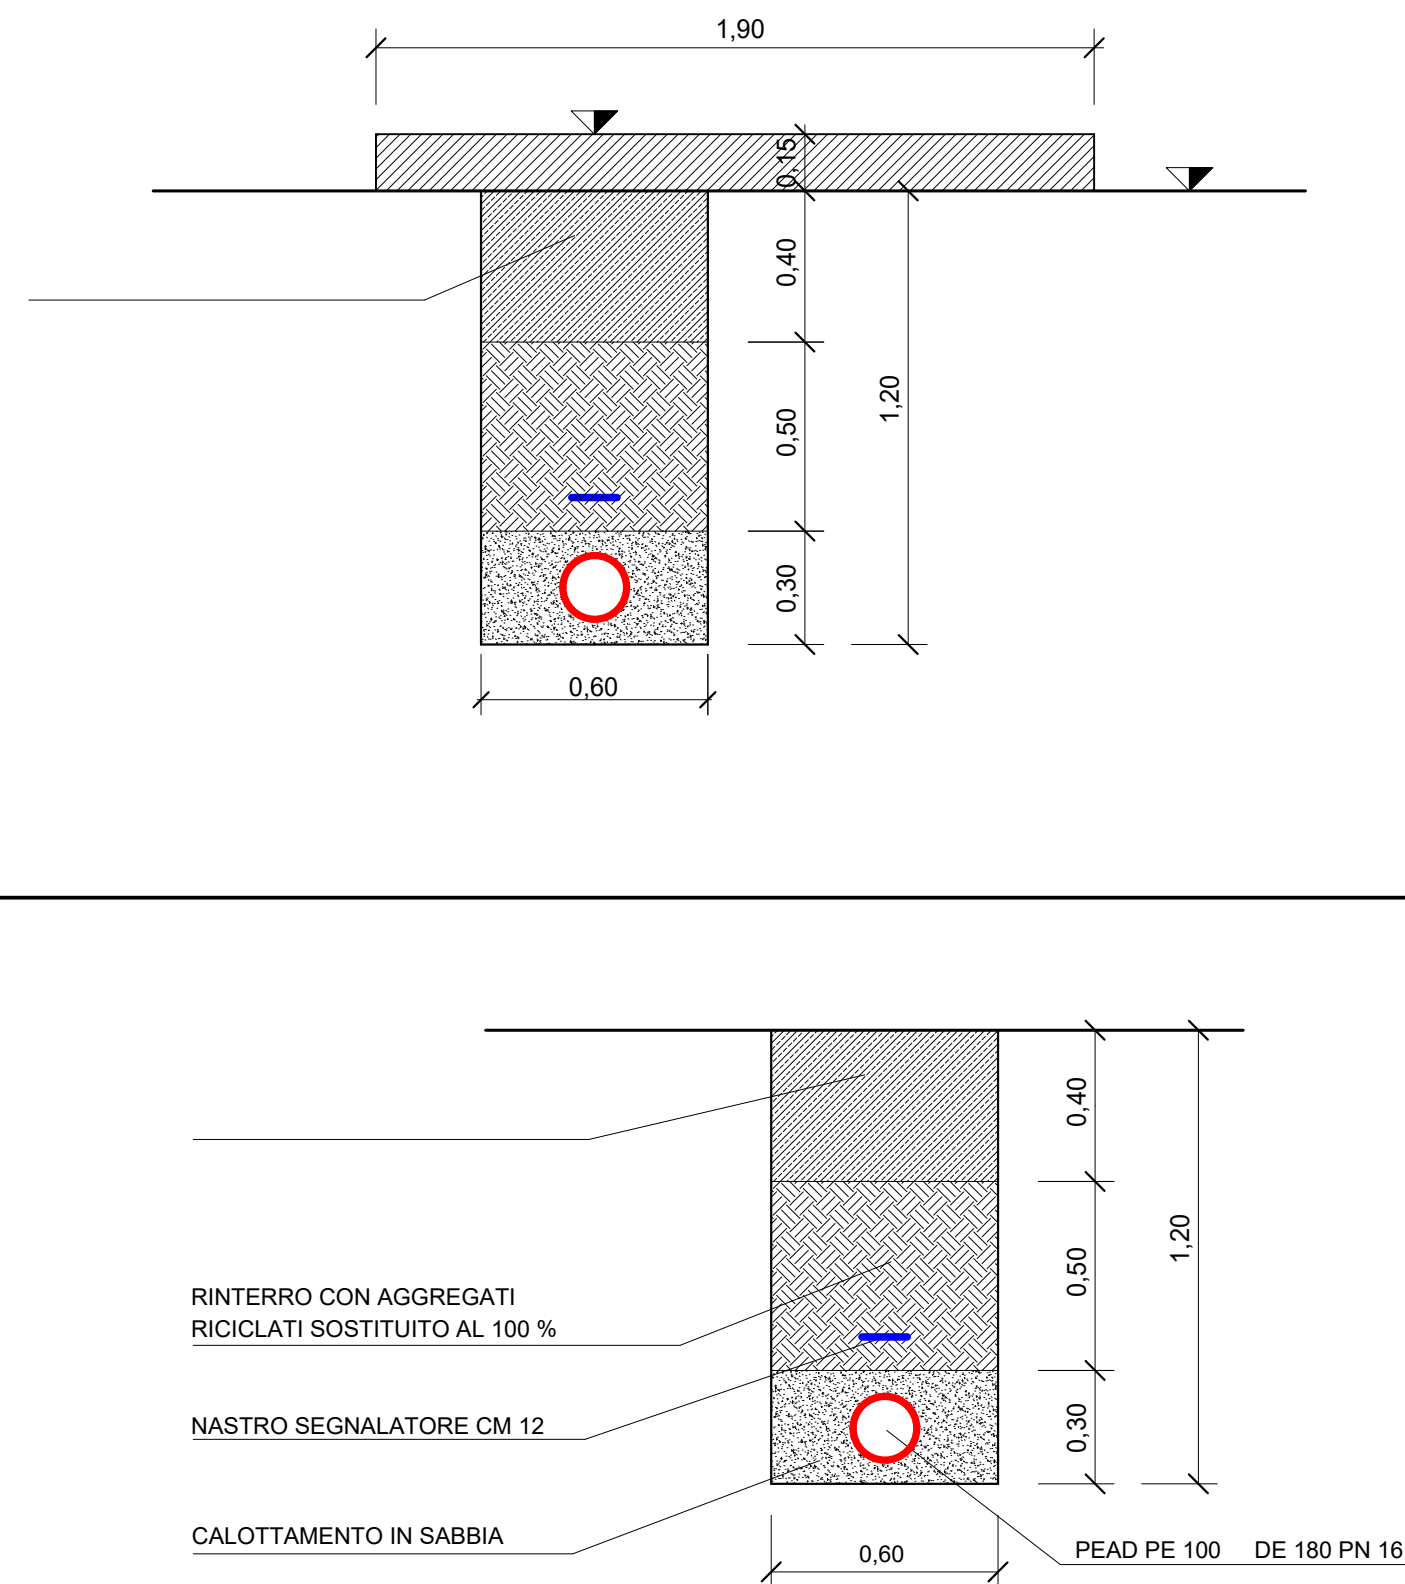


PARTICOLARE ALLACCI PRIVATI - scala 1:10

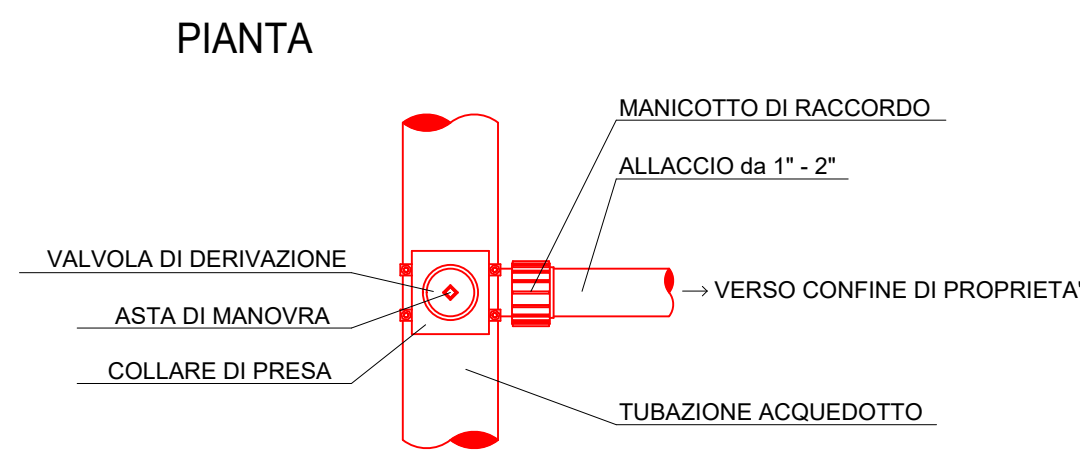

SEZIONE TRASVERSALE

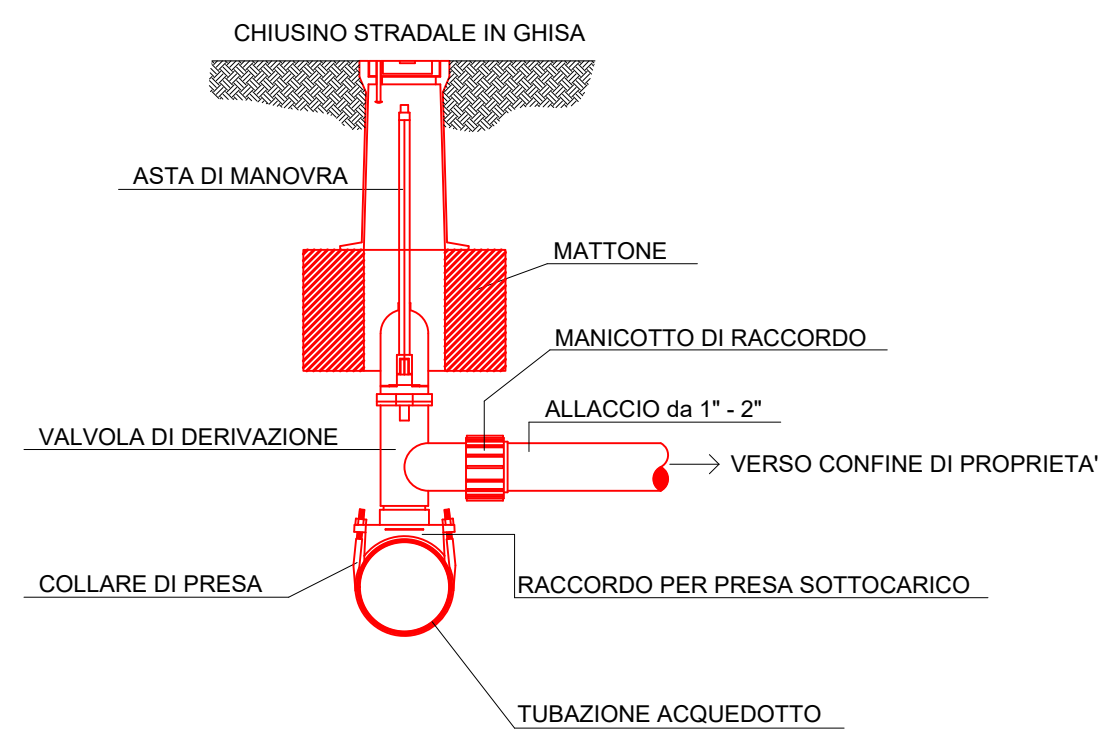

COMUNE DI CRESSA

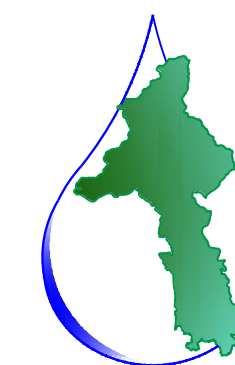

**ACQUA
NOVARA.VCO
S.p.A.**
Via Triggiani, 9 - 28100 NOVARA (NO)
Tel. 0321 413111 - Fax. 0321 458729
@mail: info@acquanovaravco.eu
@pec: segreteria@pec.acquanovaravco.eu

TITOLO COMMESSA:

Progetto di sostituzione rete idrica nell'ambito dei lavori di realizzazione marciapiedi in via Novara nel comune di Cressa

OGGETTO:

Particolari costruttivi

SCALA:

1:50 - 1:20

AVANZAMENTO PROGETTO:

DEFINITIVO

Data Rev. N° 0:

30 GIUGNO 2023

Rev. N°	Modifiche	Data
1	-	-
2	-	-
3	-	-
4	-	-

Rif. N° Commessa: **Y00M - 10043052**

CUP:

File:

Il Progettista
Ing. Matteo Ferrero

Elaborato N°:

6

PROPRIETA' RISERVATA
QUESTO DISEGNO NON PUO' ESSERE RIPRODOTTO NE' COMUNICATO A TERZI SENZA AUTORIZZAZIONE DI ACQUA NOVARA.VCO S.p.A.

