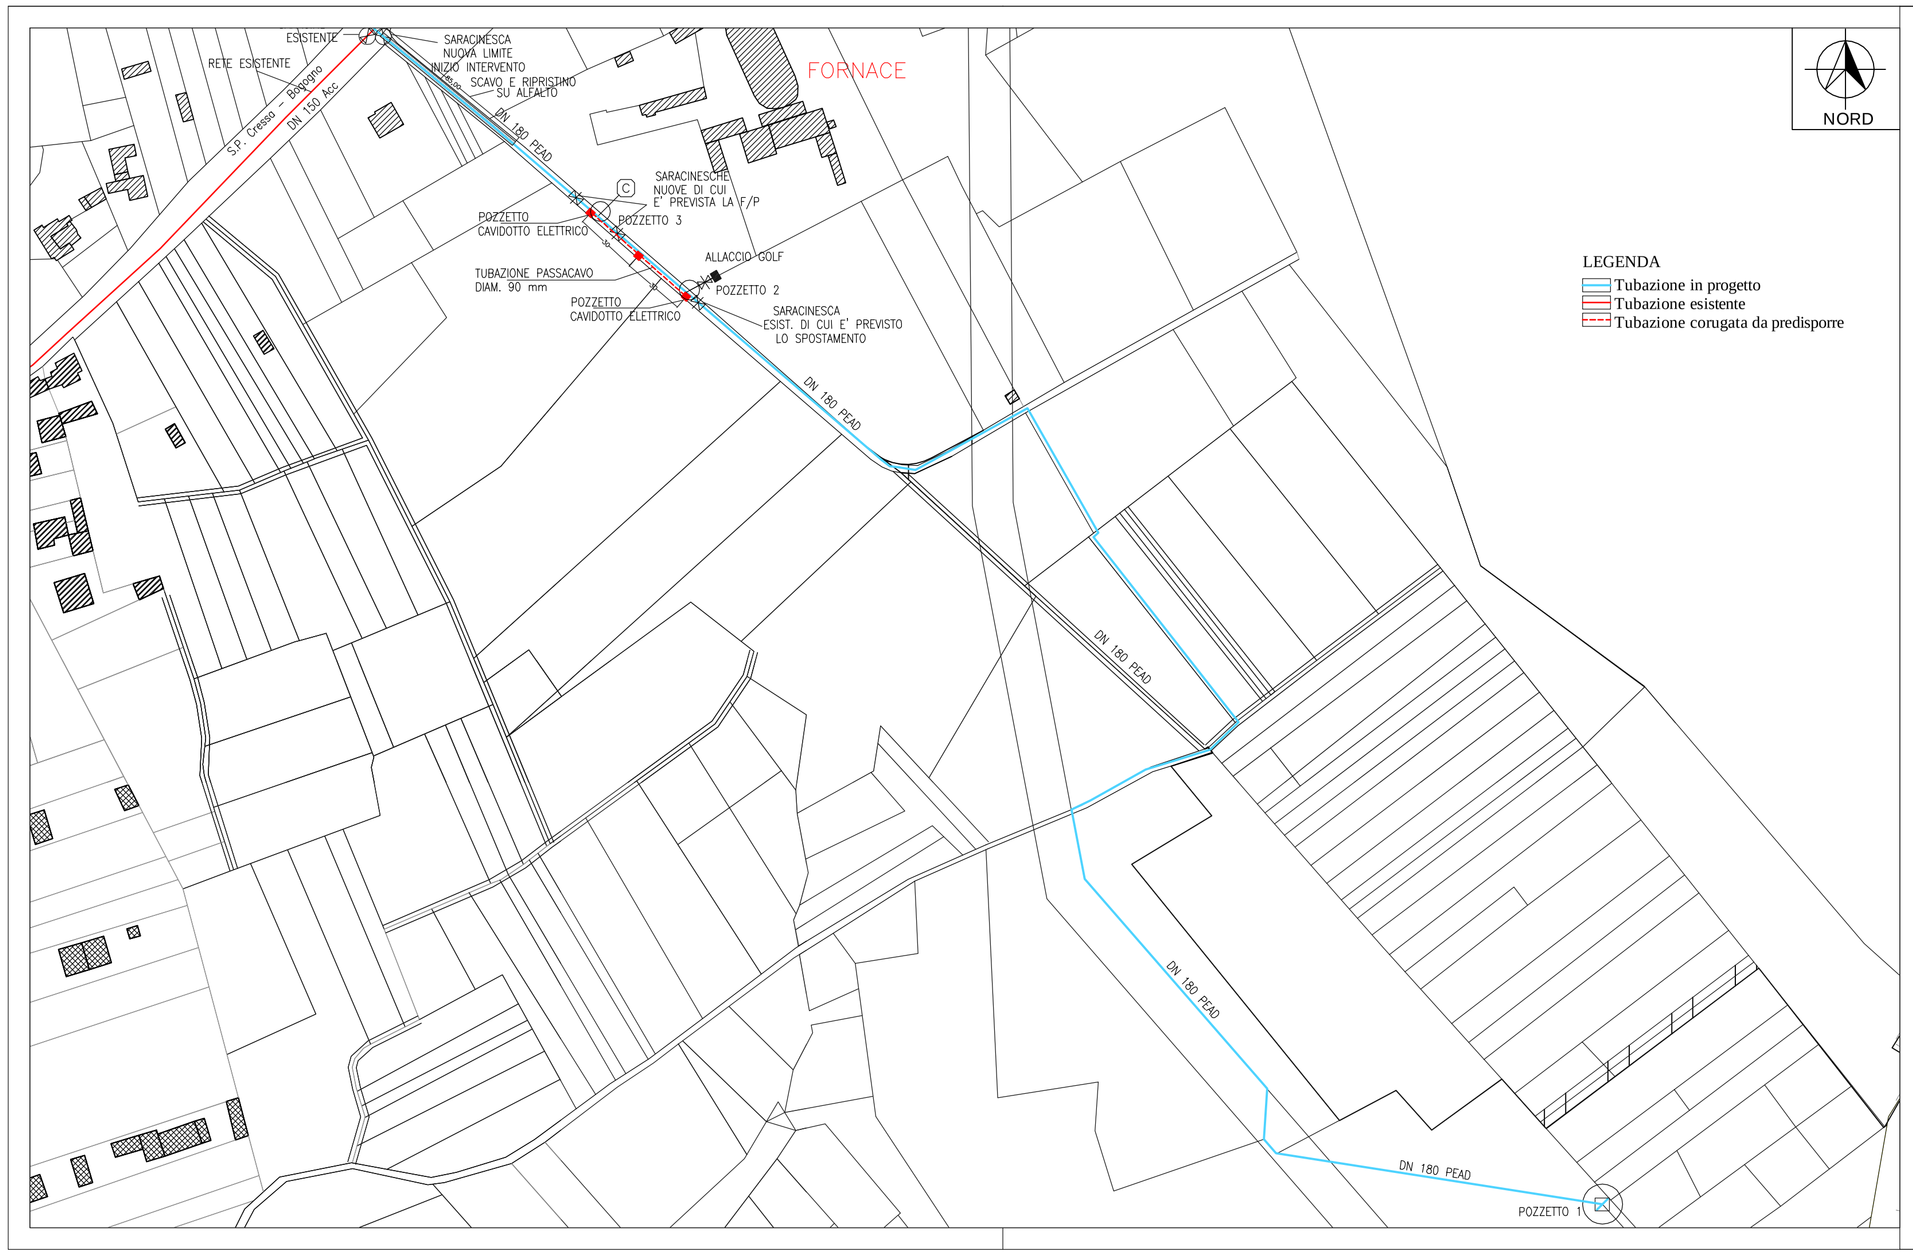

REGIONE PIEMONTE

PROVINCIA DI NOVARA

PROGETTO DEFINITIVO-ESECUTIVO RELATIVO ALLE OPERE DI:

RINTERRO CHIUSURA ANELLO ACQUEDOTTO
COMUNI DI CRESSA-SUNO - LOCALITA' FIASCALA

STAZIONE APPALTANTE

ACQUA NOVARA. VCO S.p.A.

Acqua Novara.VCO S.p.a.

Sede Legale Via L. Triggiani n. 9 - 28100 Novara
Codice Fiscale P.IVA 02078000037

Elaborato:

TAV. 2

Fase di progettazione:

DEFINITIVO-ESECUTIVO

PROGETTISTA

PROGETTAZIONE ARCHITETTONICA E CONSULENZA EDILIZIA

DOTT. ANTONELLA SOTTINI
INGEGNERE EDILE

STUDIO TECNICO
VIA ALBERTO SAINI, N°.7
28012 CRESSA (NO)

TEL./FAX. 0322. 34.11.25
CELL. 347.488.30.12
E-MAIL: a.sottini@libero.it
C.F. STT NNL 70D45 B019W
P. IVA 01981780032

Timbro e firma:

Descrizione:
PLANIMETRIA GENERALE INTERVENTO

Scala:

Data: LUGLIO 2018

File: Def/es. Acqued. Cressa.dwg

Revisione: 02