

COMUNE DI GIGNESE



TITOLO COMMessa:

*Realizzazione nuova stazione di sollevamento reflui e ricambio rete idrica
via Don Bosco frazione Vezzo comune di Gignese*

OGGETTO:

Particolari Costruttivi

SCALA: 1:100

AVANZAMENTO PROGETTO: DEFINITIVO	Data Rev. N° 0: 06 Giugno 2022
--	--

Rev. N°	Modifiche	Data
1	-	///
2	-	///
3	-	///
4	-	///

Rif. N° Commessa: **X00N - 10041732**


CUP: **D37H21008470005**

File:

Il Progettista
Ing. Giorgio Tornotti



Elaborato N°:

9



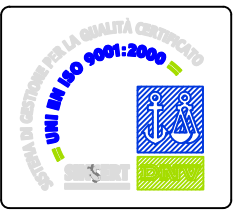


PROPRIETA' RISERVATA
QUESTO DISEGNO NON PUO' ESSERE RIPRODOTTO NE' COMUNICATO A TERZI SENZA
AUTORIZZAZIONE DI ACQUA NOVARA.VCO s.p.a.


		STAZIONE DI RILANCIO 01	

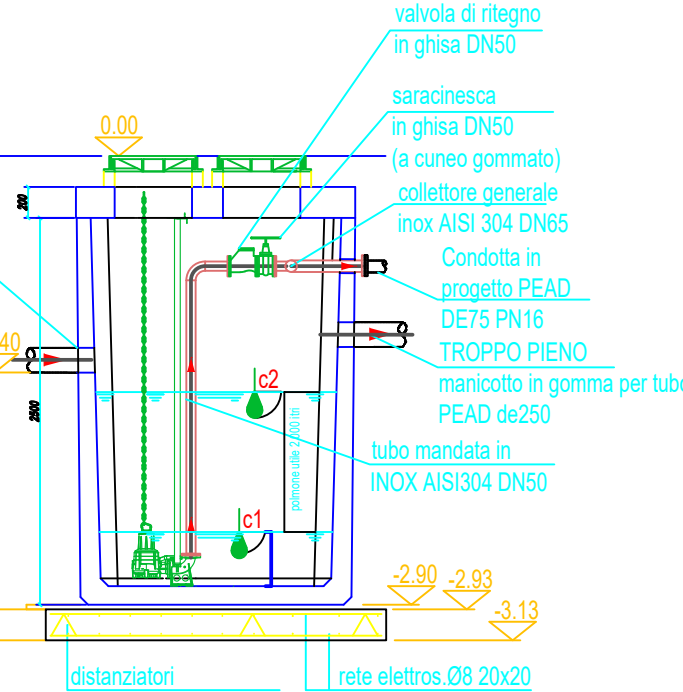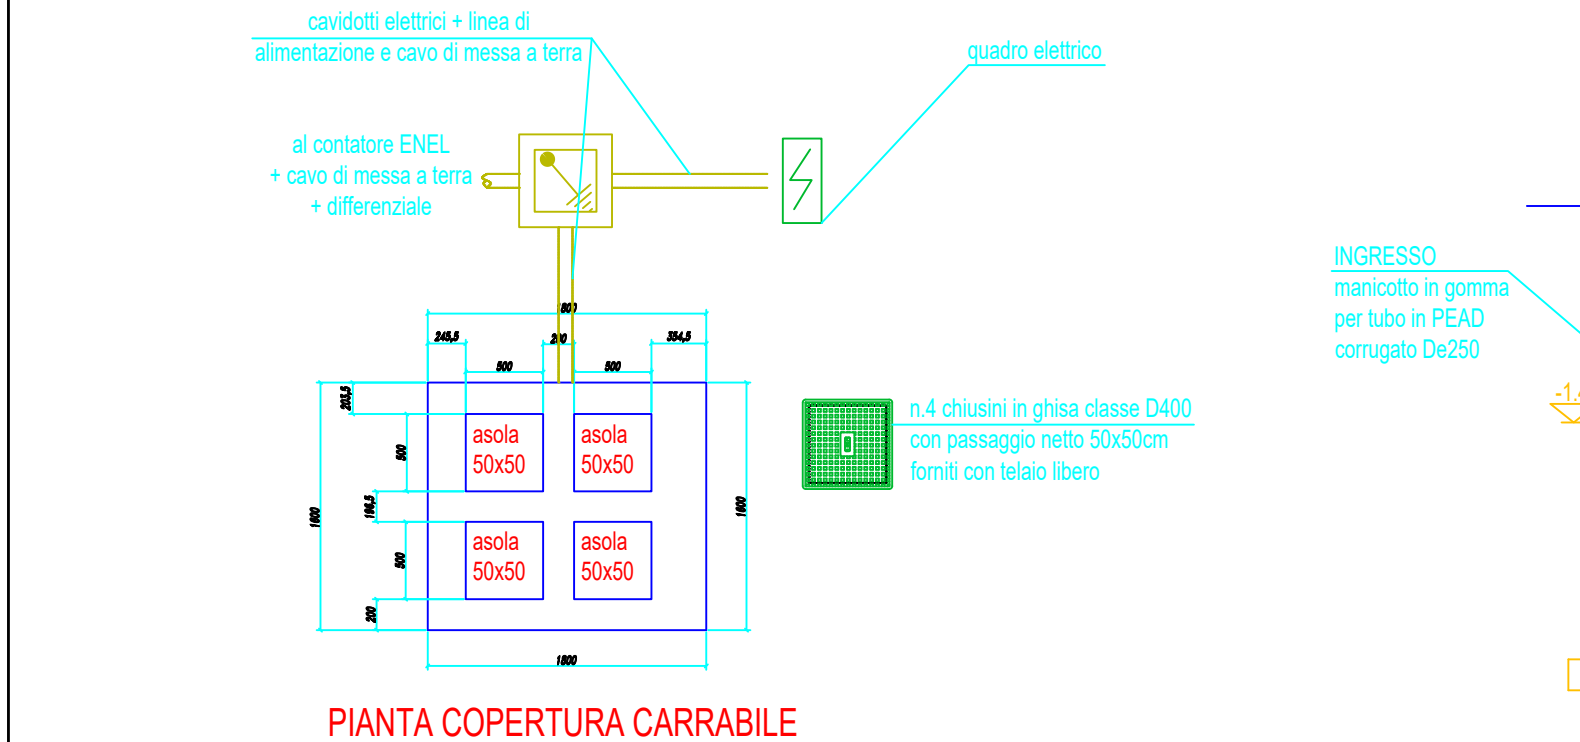

SCOLMATORE 02

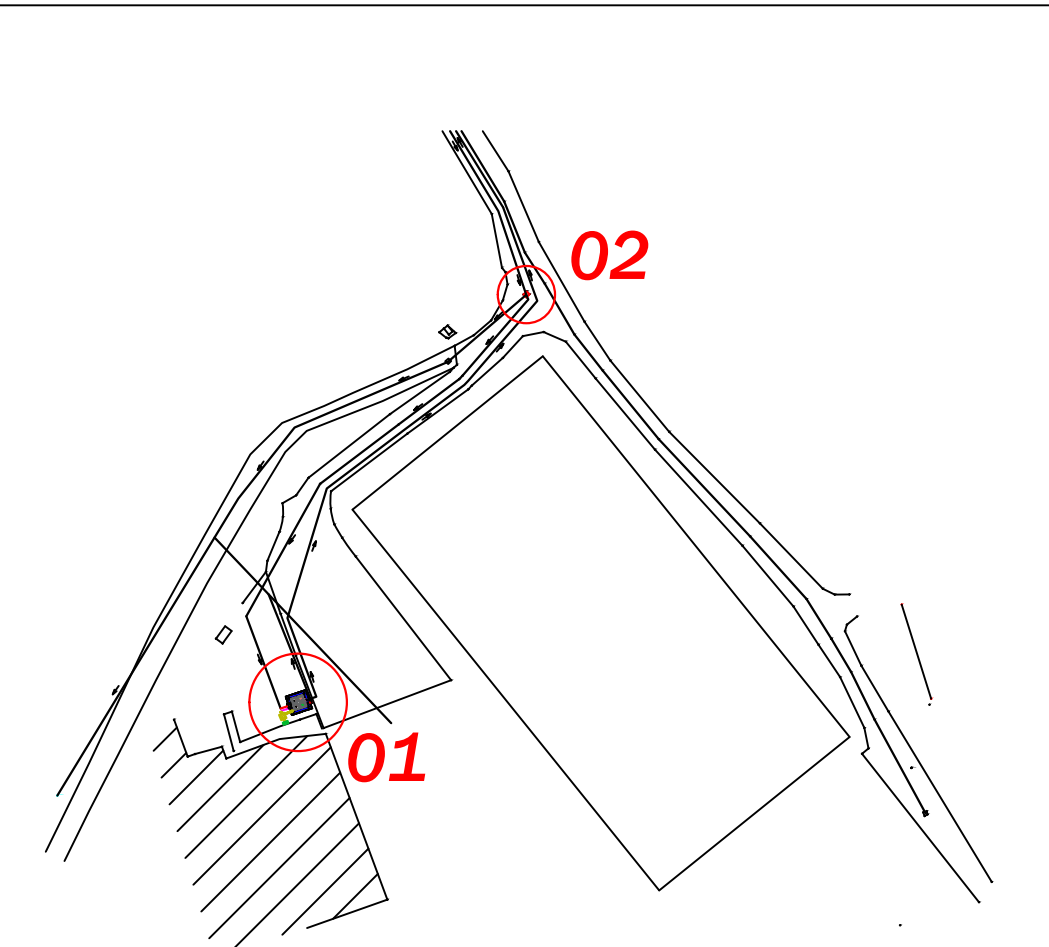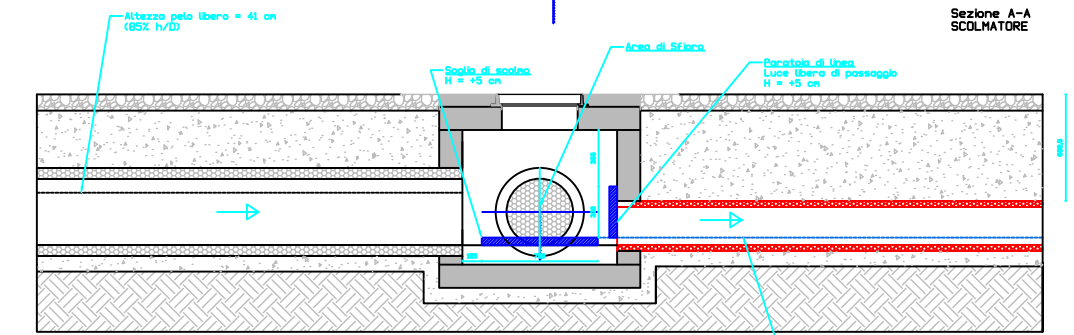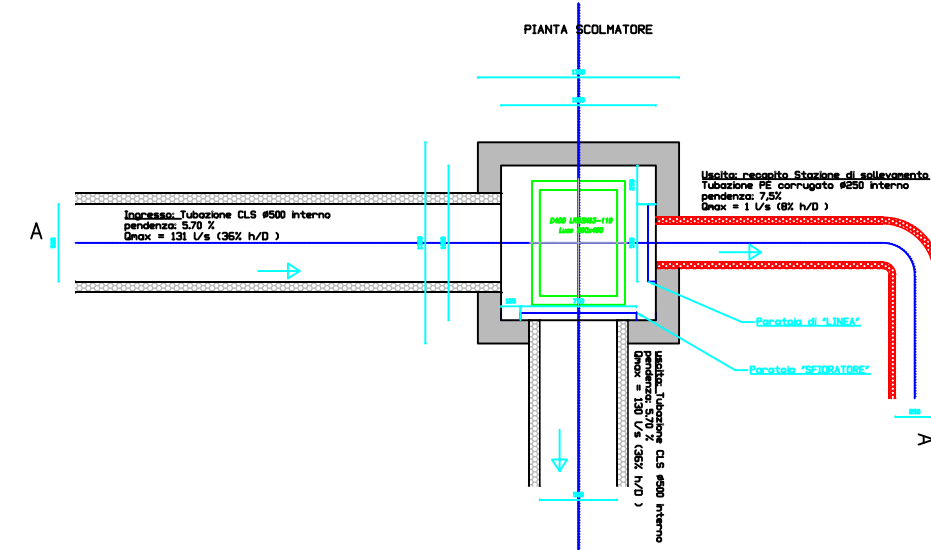

01

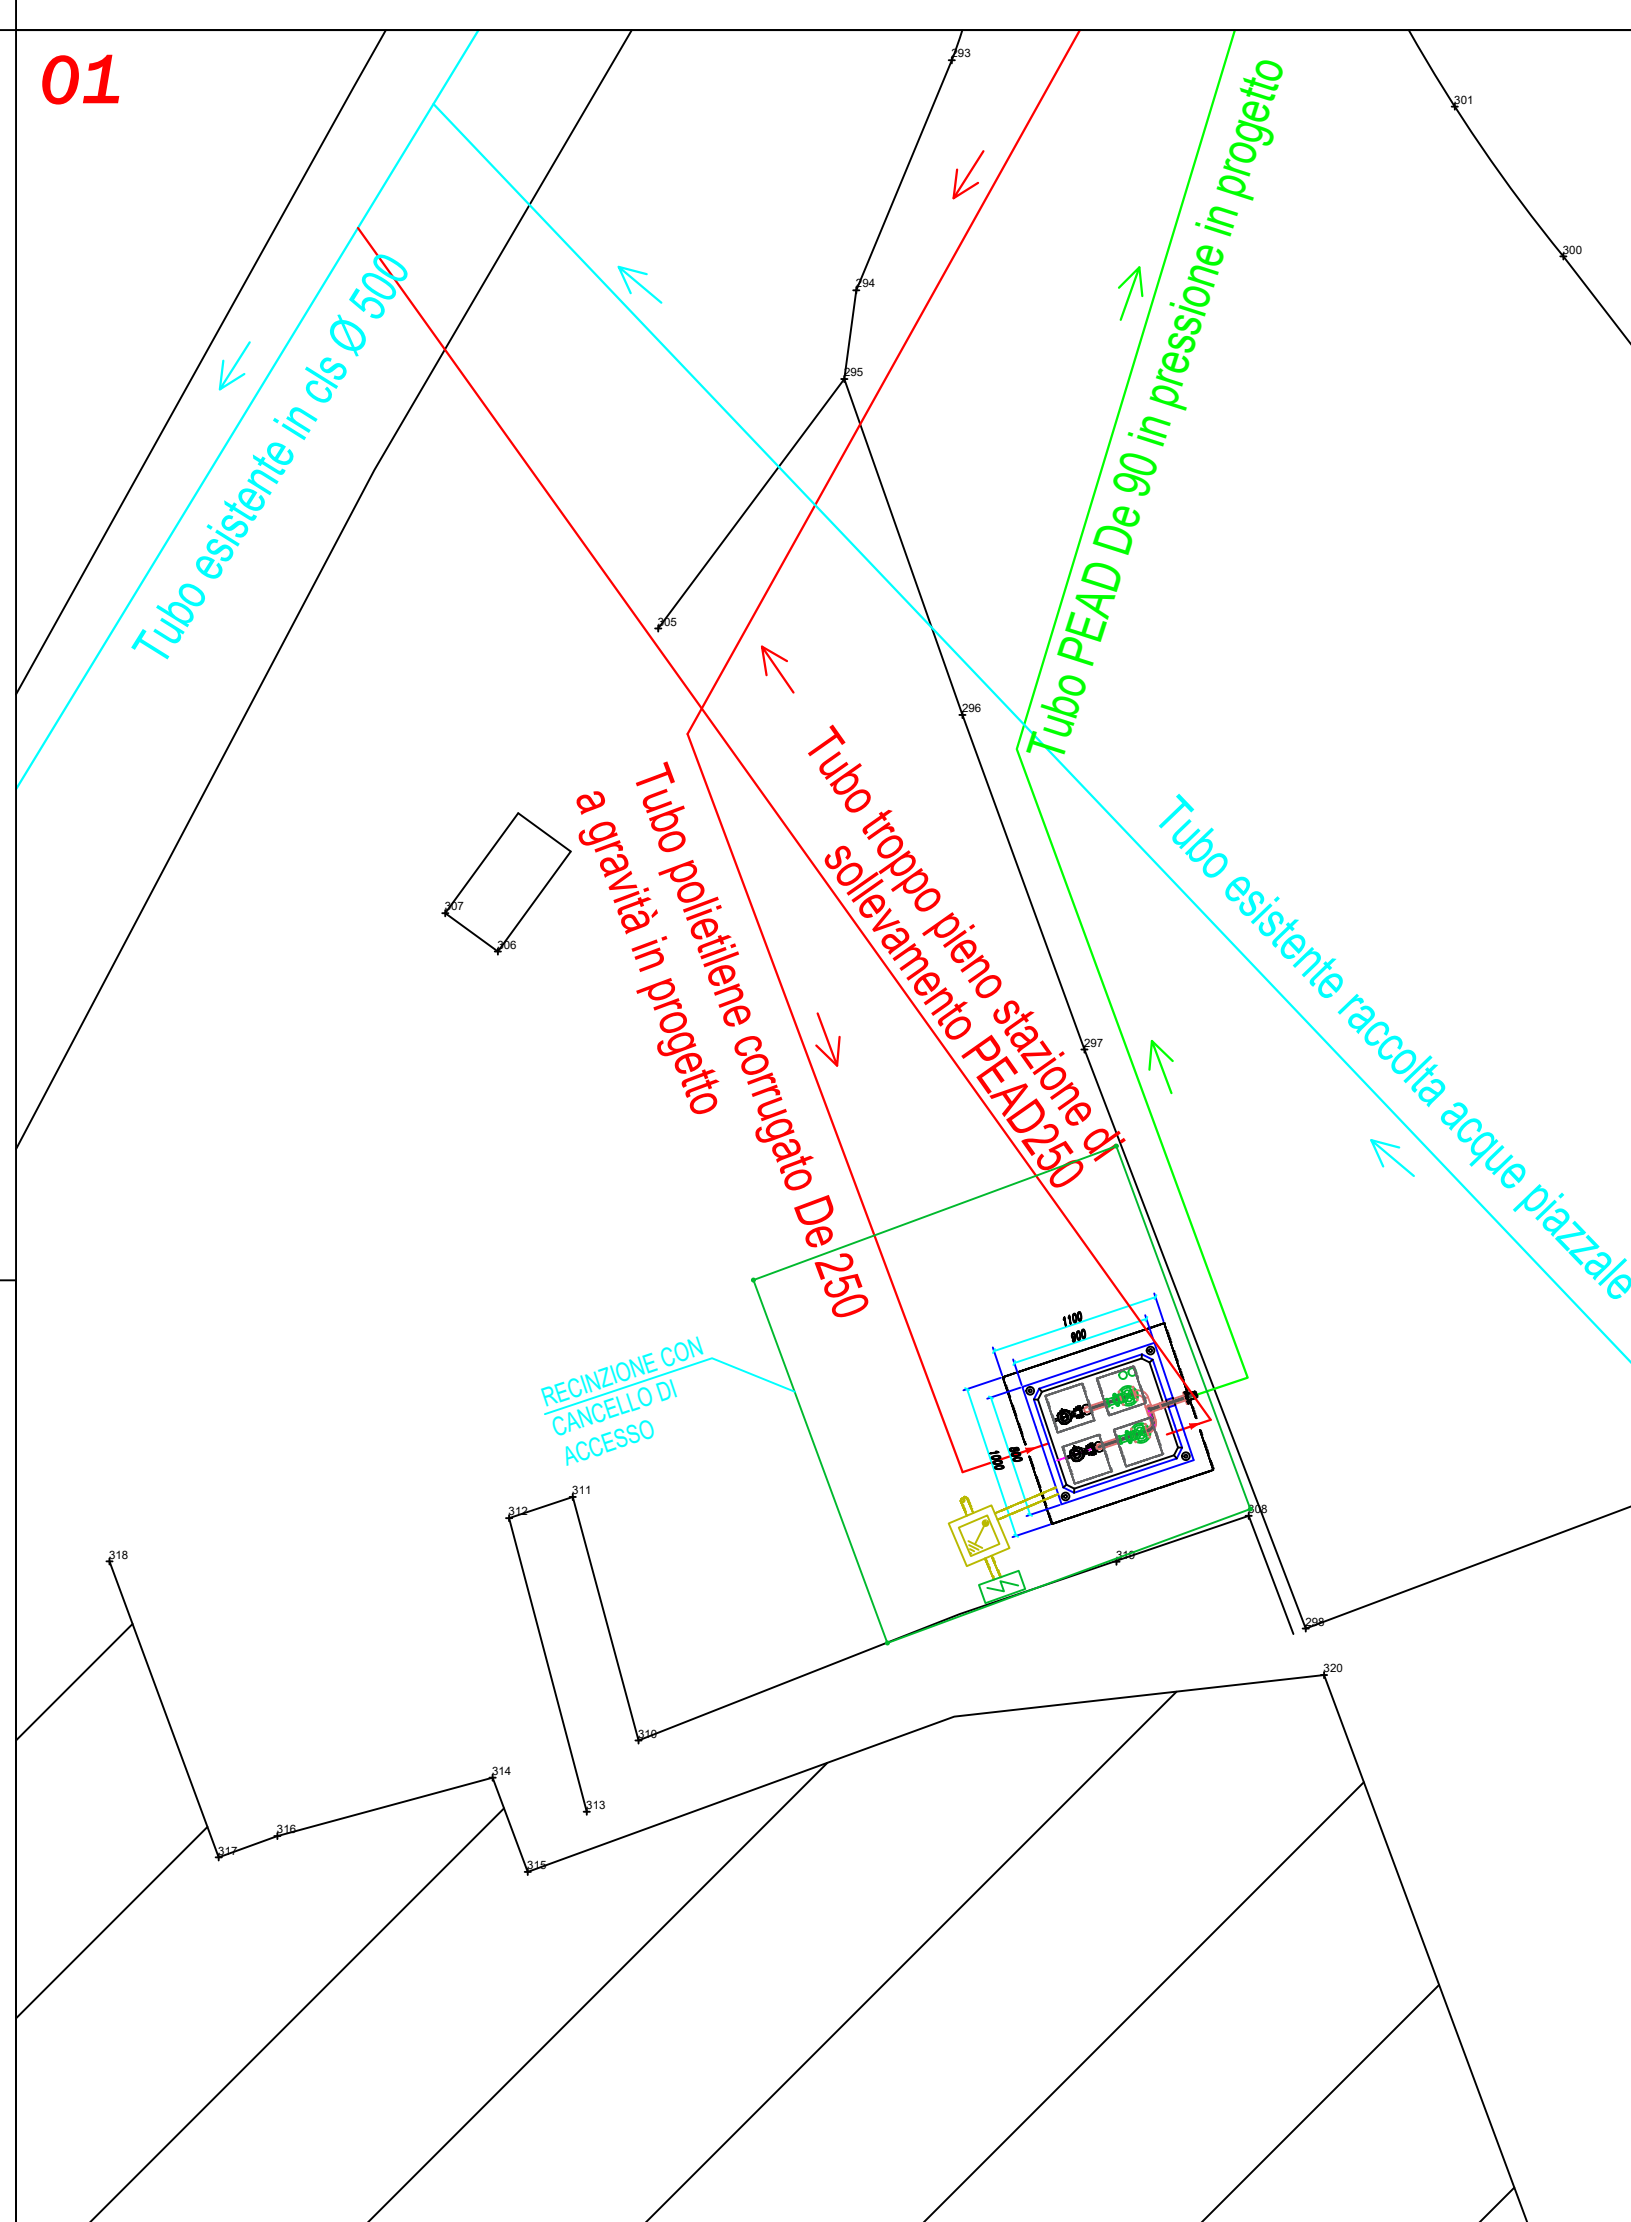

02

