



TITOLO COMMESSA:

Realizzazione nuova stazione di sollevamento reflui e ricambio rete idrica
via Don Bosco frazione Vezzo comune di Gignese

OGGETTO:

Sezioni di scavo e di ripristino

SCALA:

1:50

AVANZAMENTO PROGETTO:

DEFINITIVO

Data Rev. N° 0:

06 Giugno 2022

Rev. N°	Modifiche	Data
1	—	—
2	—	—
3	—	—
4	—	—

Rif. N° Commessa:

X00N - 10041732

Il Progettista

Ing. Giorgio Tornotti

Elaborato N°:

7

CUP:

D37H21008470005


File:

PROPRIETÀ RISERVATA
QUESTO DISEGNO NON PUO' ESSERE RIPRODOTTO NE' COMUNICATO A TERZI SENZA
AUTORIZZAZIONE DI ACQUA NOVARA.VCO S.p.A.

SEZIONI TIPO DI SCAVO E RIPRISTINO


Rete fognaria in pressione

Stesa del tappeto d'usura, su tutta la
carreggiata, previa scarifica.

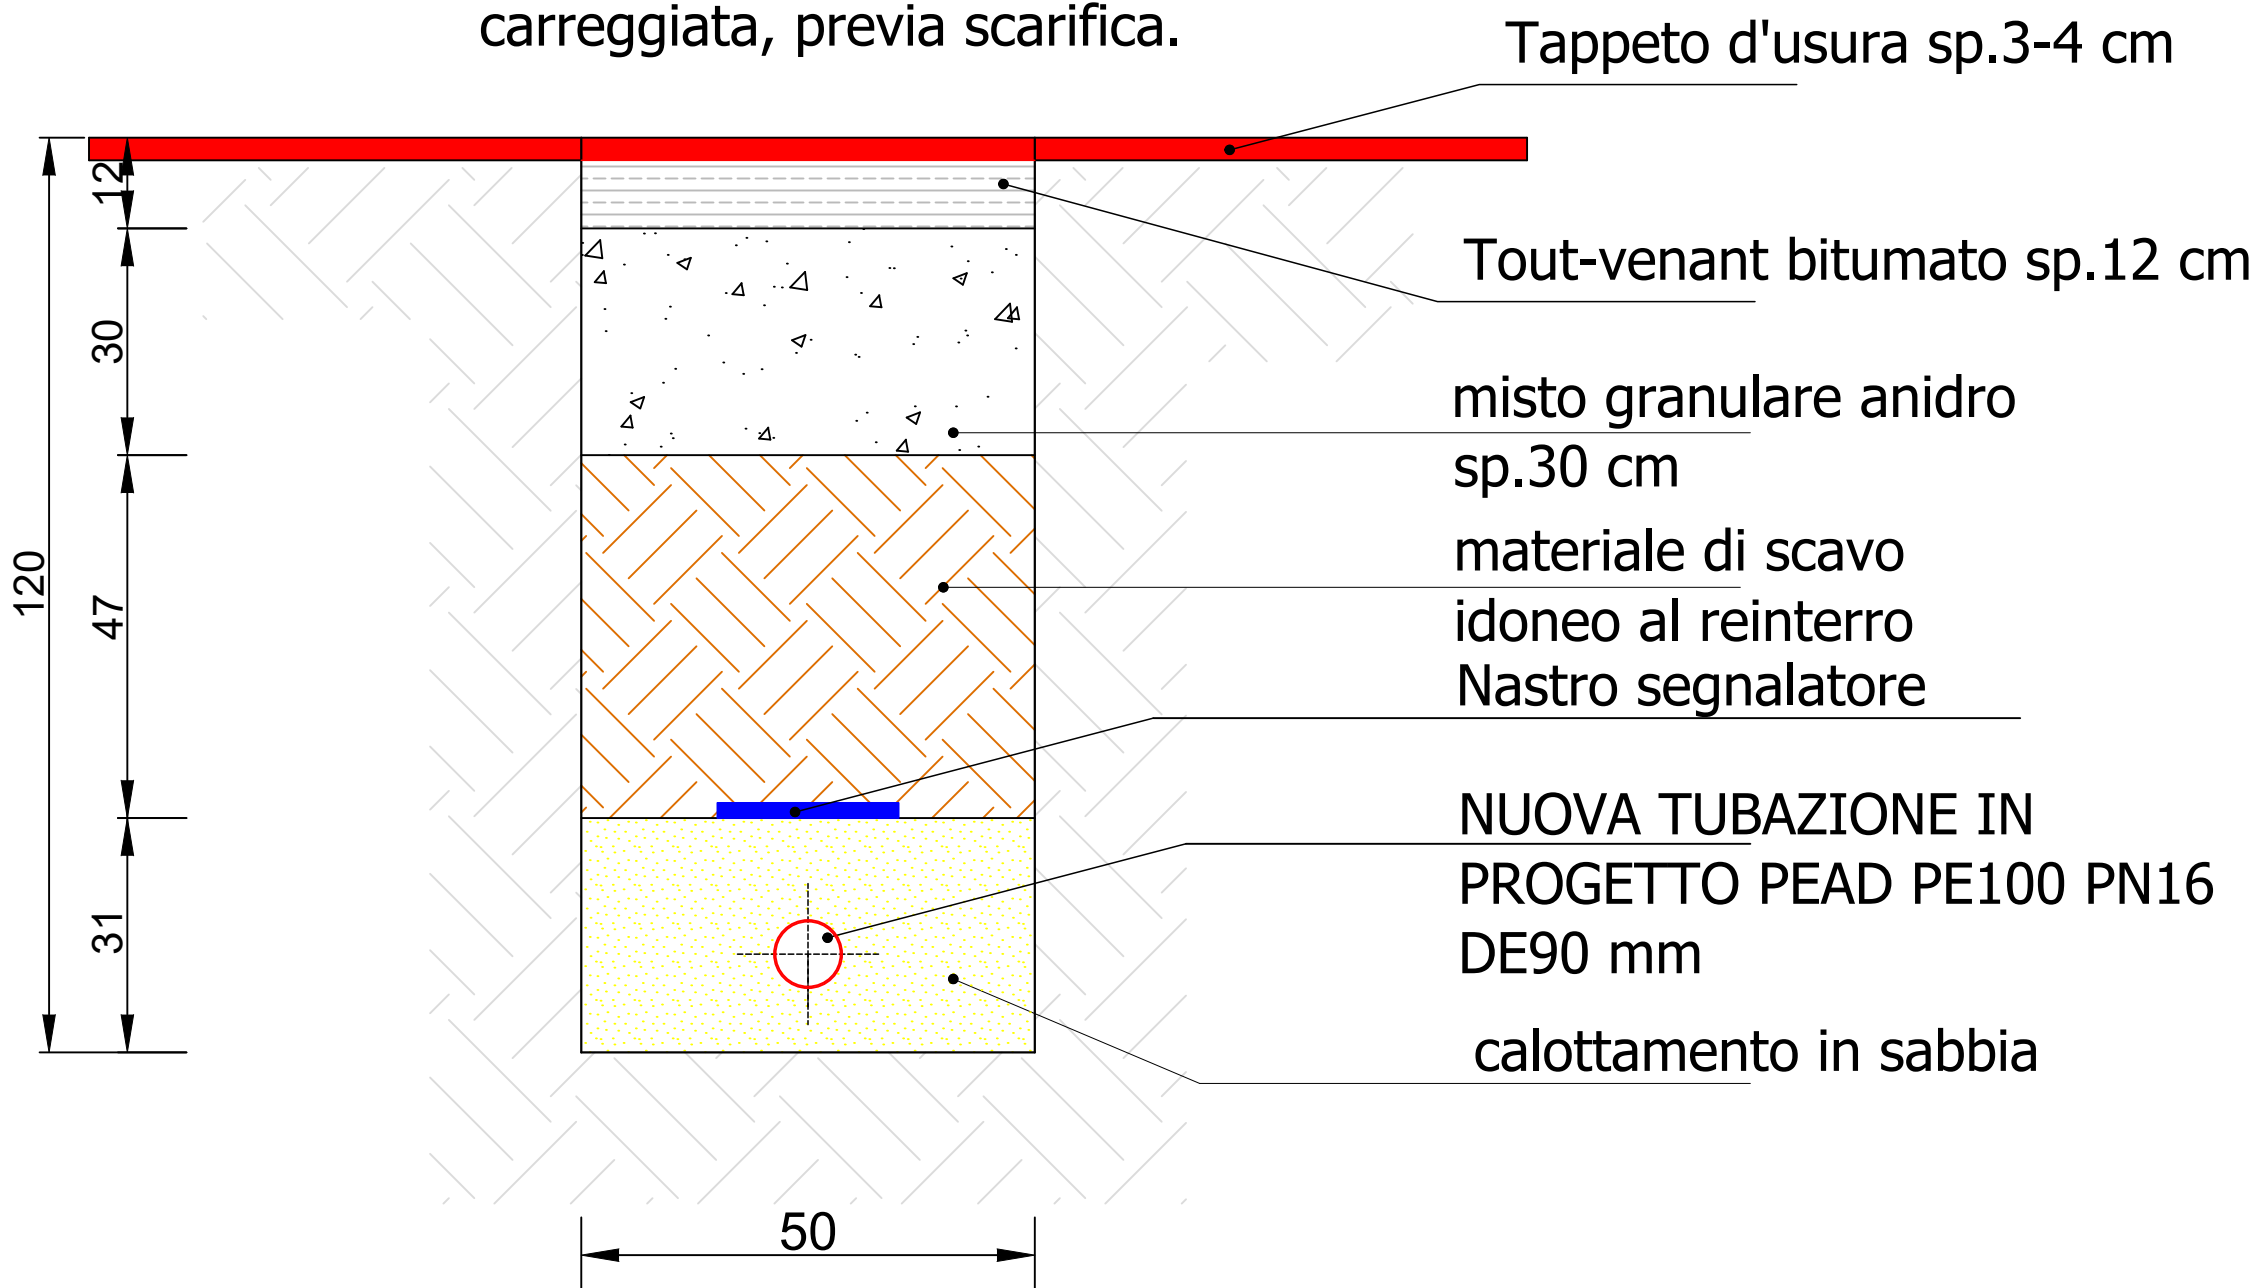


Rete fognaria a gravità

Stesa del tappeto d'usura, su tutta la
carreggiata, previa scarifica.

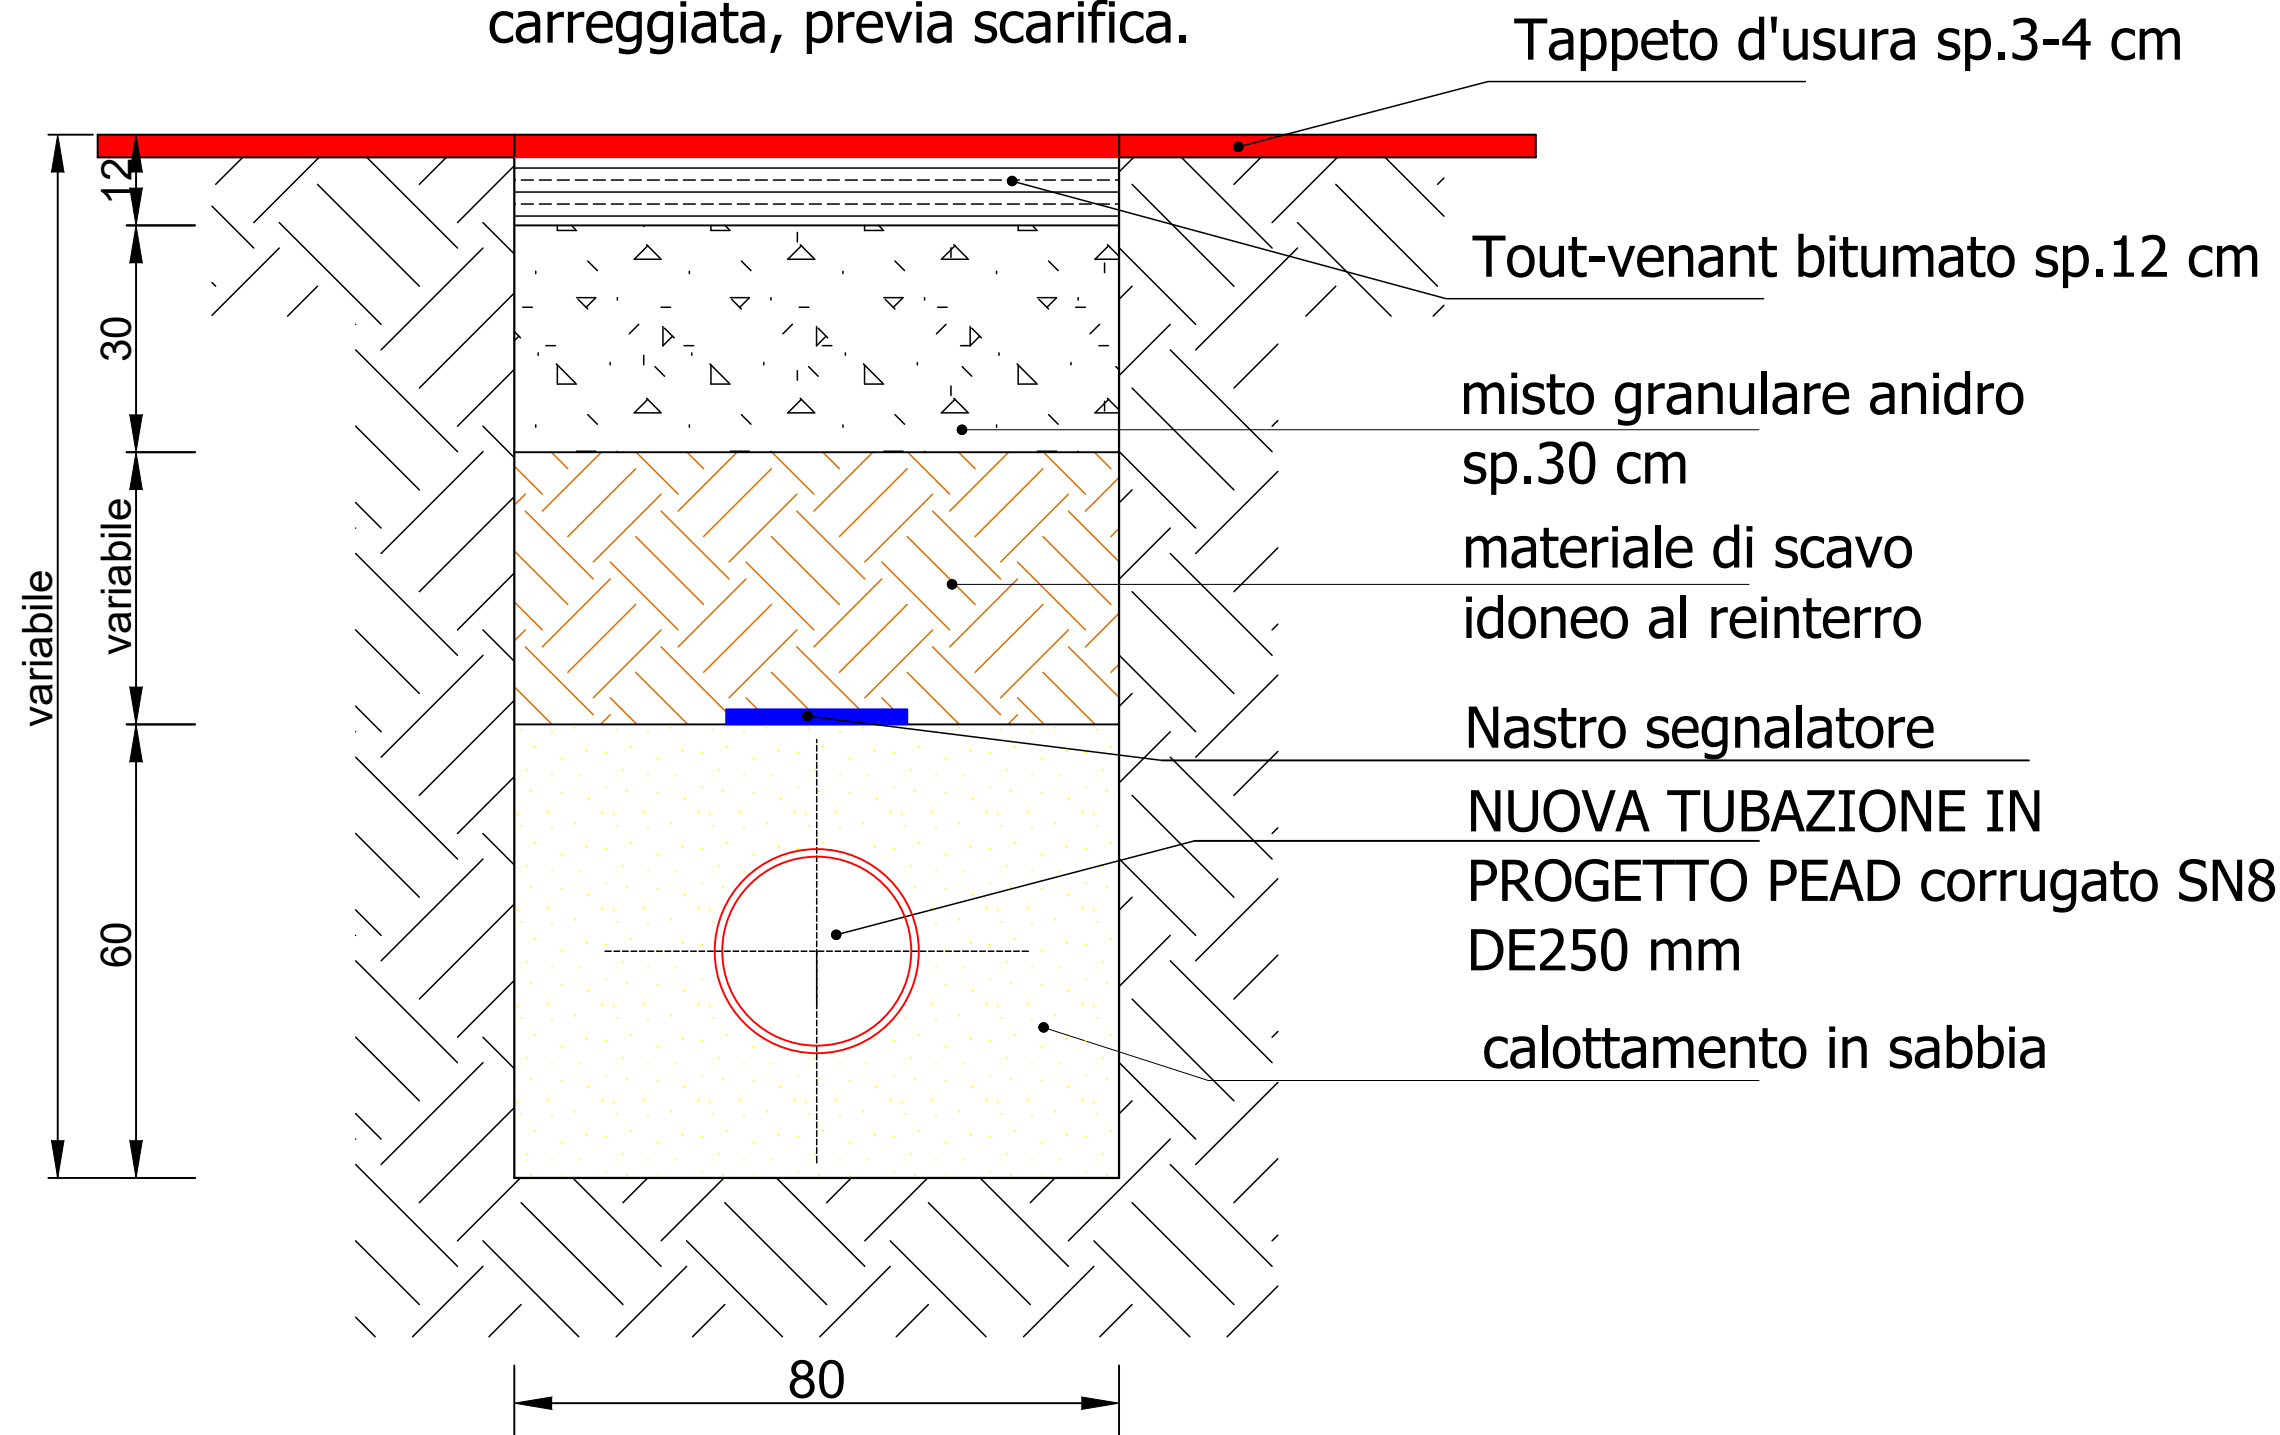

Rete idrica

Stesa del tappeto d'usura, su tutta la
carreggiata, previa scarifica.

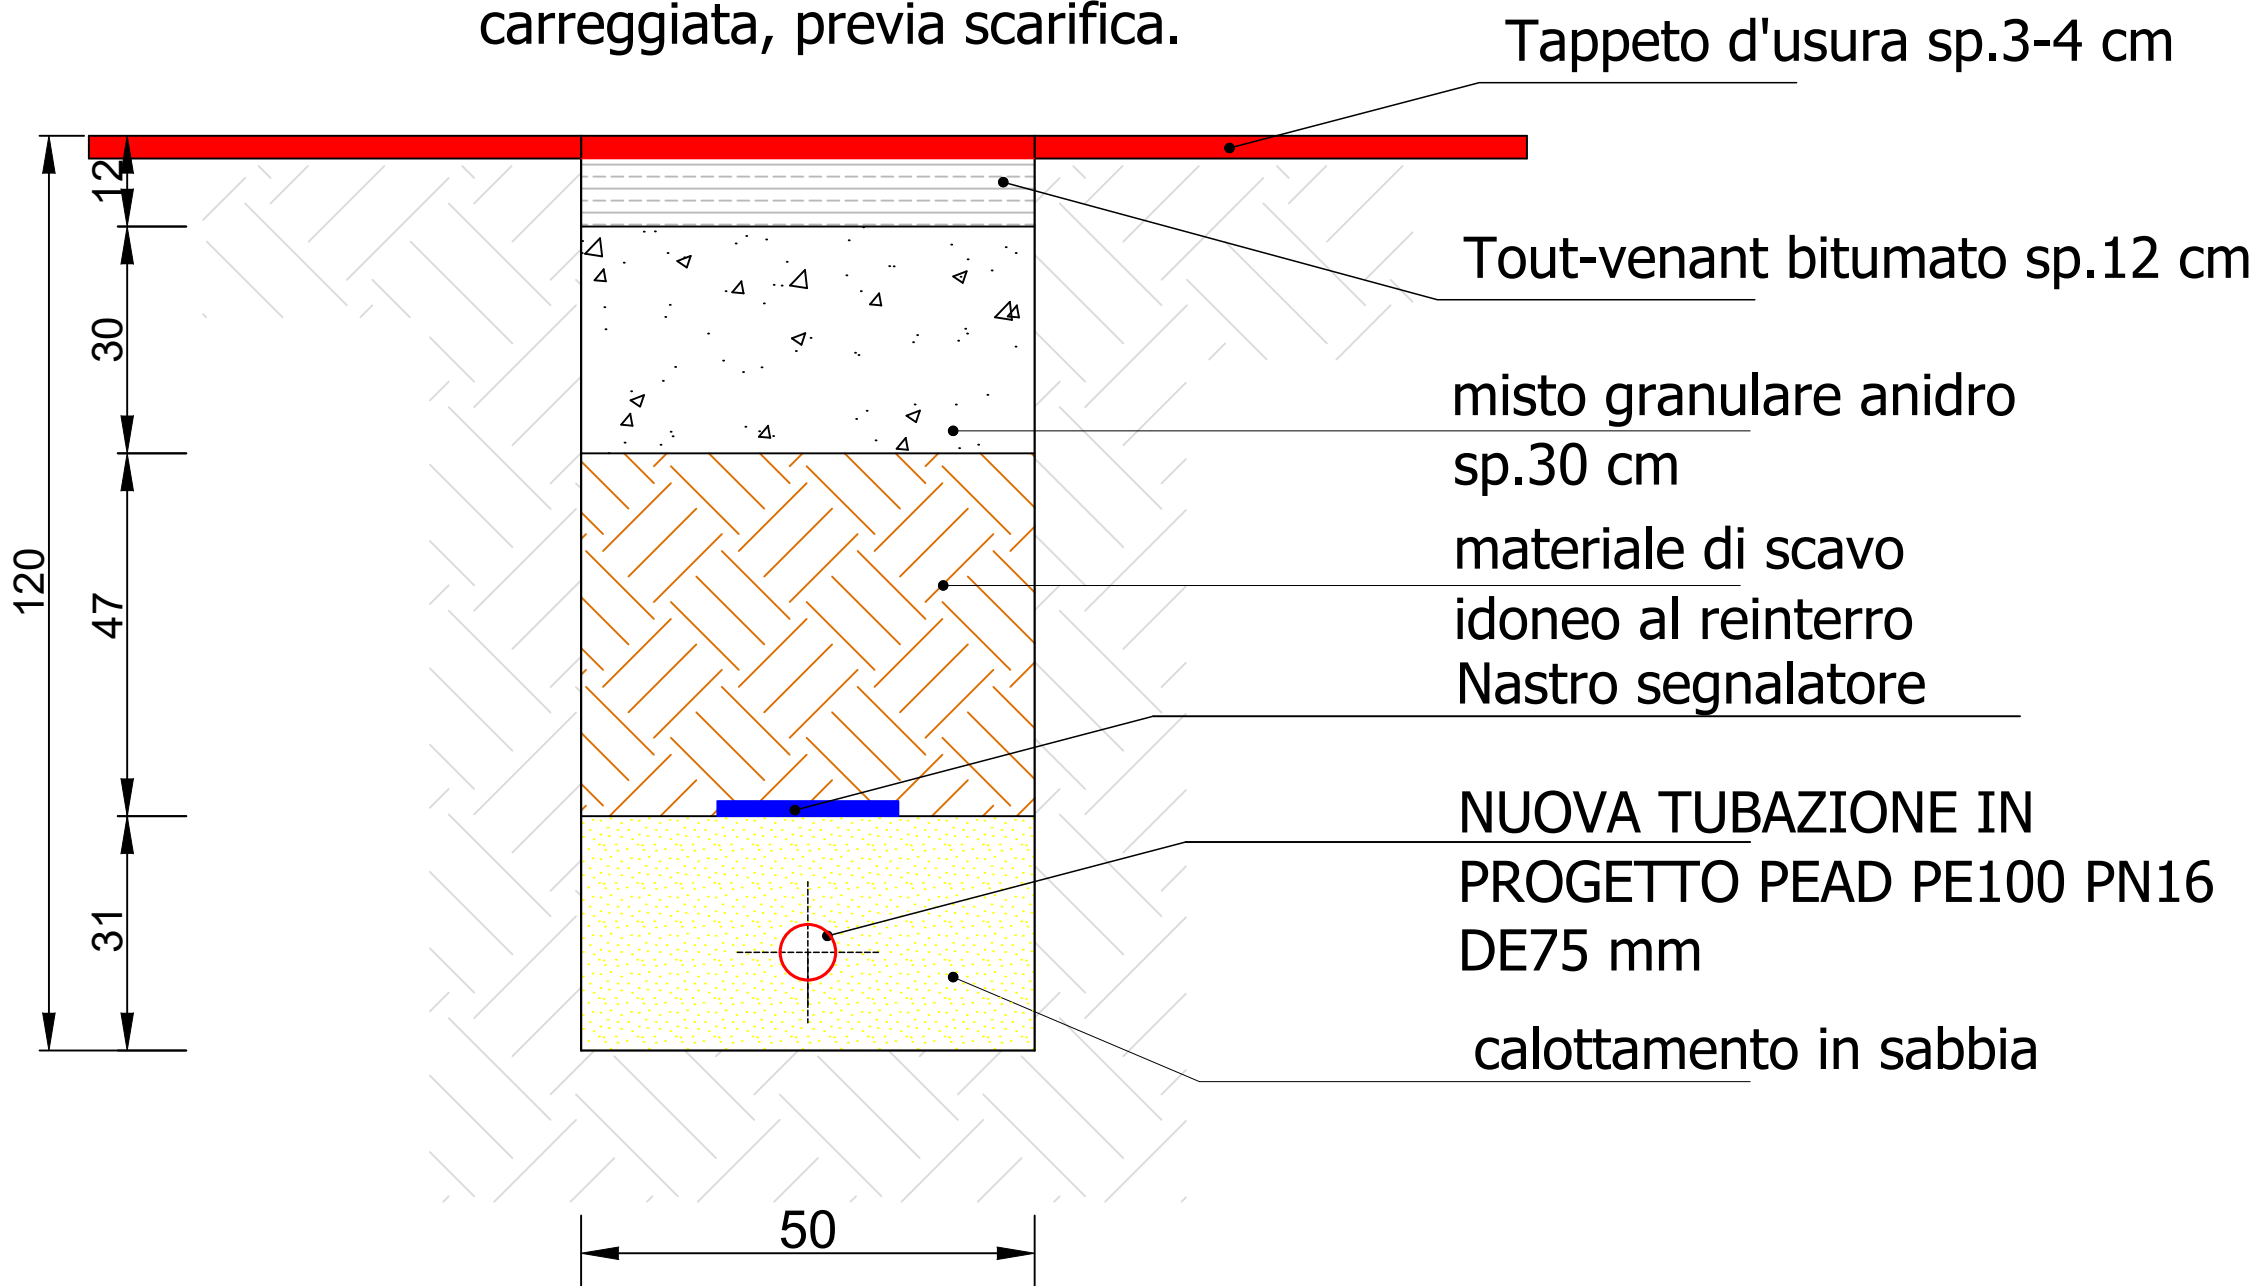

Ripristino provinciale

Stesa del tappeto d'usura, su tutta la
carreggiata, previa scarifica.

