

COMUNE DI GIGNESE



ACQUA
NOVARA.VCO
S.p.A.

Via Triggiani, 9 - 28100 NOVARA (NO)
Tel. 0321 413111 - Fax. 0321 458729
@mail: info@acquanovaravco.eu
@pec: segreteria@pec.acquanovaravco.eu

TITOLO COMMESSA:

Realizzazione nuova stazione di sollevamento reflui e ricambio rete idrica
via Don Bosco frazione Vezzo comune di Gignese

OGGETTO:

Planimetria Reti Esistenti

SCALA:

1:2000

AVANZAMENTO PROGETTO:

DEFINITIVO

Data Rev. N° 0:

06 Giugno 2022

Rev. N°	Modifiche	Data
1	-	-/-/-
2	-	-/-/-
3	-	-/-/-
4	-	-/-/-

Rif. N° Commessa:

X00N - 10041732

Il Progettista
Ing. Giorgio Tornotti

Elaborato N°:

2

CUP:


D37H21008470005

File:

PROPRIETA' RISERVATA
QUESTO DISEGNO NON PUO' ESSERE RIPRODOTTO NE' COMUNICATO A TERZI SENZA
AUTORIZZAZIONE DI ACQUA NOVARA.VCO s.p.a.



RETE METANO
RETE ENEL

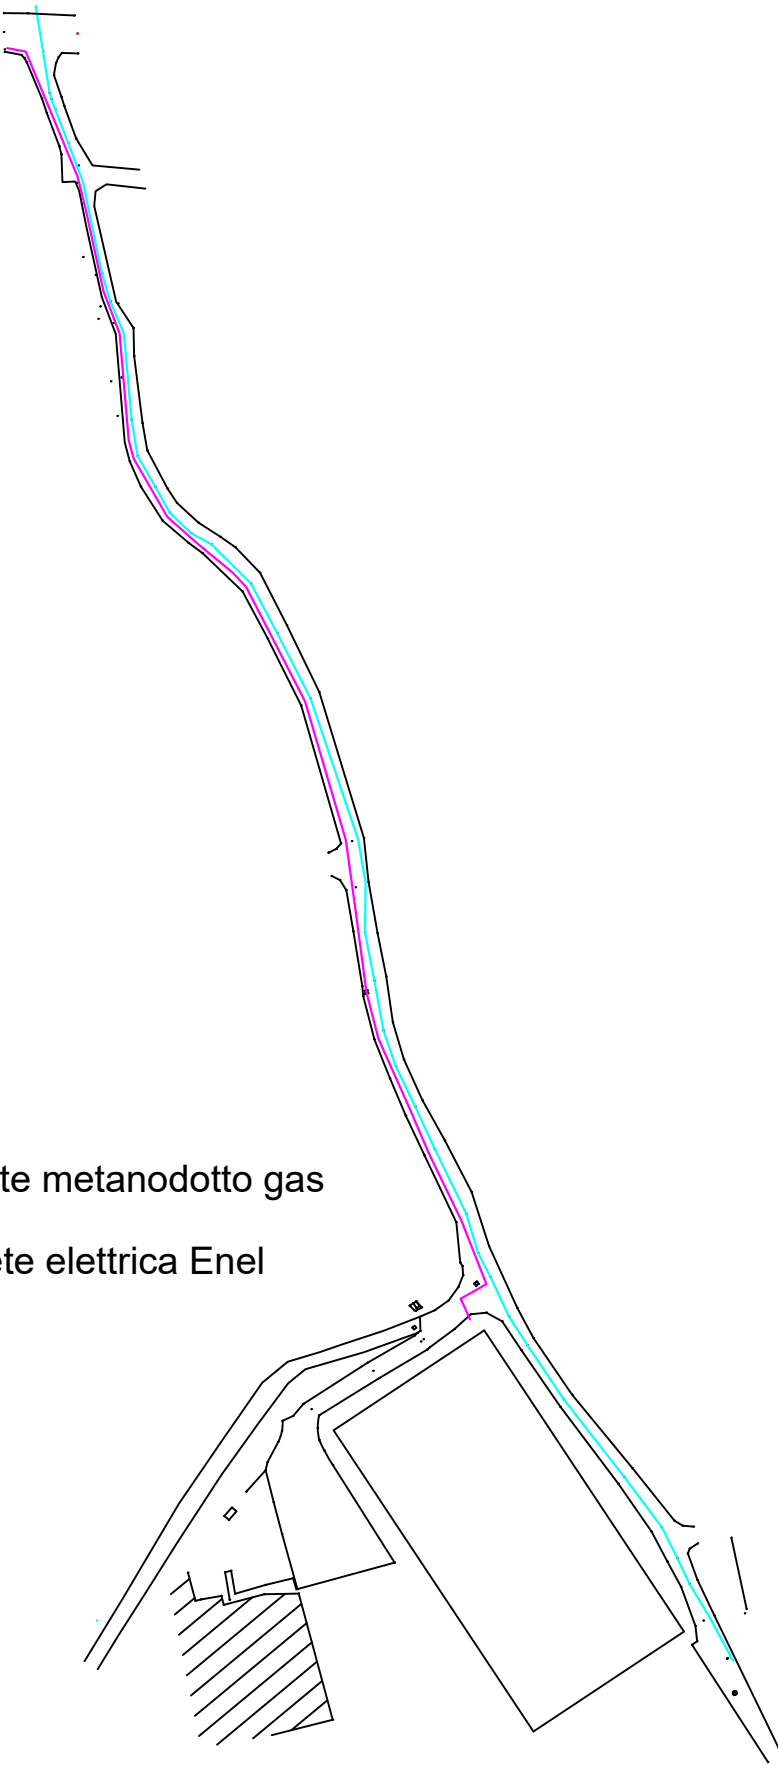

Legenda:

- rete metanodotto gas
- rete elettrica Enel

RETI ANVCO



Legenda:

- fognatura esistente cls de600
- rete idrica esistente acc dn50