


COMUNE DI GIGNESE

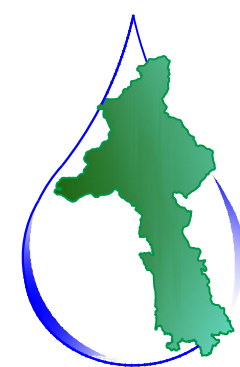

ACQUA  
NOVARA.VCO  
S.p.A.

Via Triggiani, 9 - 28100 NOVARA (NO)  
Tel. 0321 413111 - Fax. 0321 458729  
@mail: info@acquanovaravco.eu  
@pec: segreteria@pec.acquanovaravco.eu

TITOLO COMMESSA:

Realizzazione nuova stazione di sollevamento reflui e ricambio rete idrica  
via Don Bosco frazione Vezzo comune di Gignese

OGGETTO:

Corografia Generale

SCALA:

1:10000 - 1:2000

AVANZAMENTO PROGETTO:

DEFINITIVO

Data Rev. N° 0:

06 Giugno 2022

Rev. N°	Modifiche	Data
1	—	—
2	—	—
3	—	—
4	—	—

Rif. N° Commessa:	X00N - 10041732	IL Progettista	Ing. Giorgio Tornotti	Elaborato N°:	1
CUP:	D37H21008470005				
File:					

PROPRIETA' RISERVATA  
QUESTO DISEGNO NON PUO' ESSERE RIPRODOTTO NE' COMUNICATO A TERZI SENZA AUTORIZZAZIONE DI ACQUA NOVARA.VCO S.p.A.


ESTRATTO CATASTALE



PRGC COMUNALE VINCOLI



CARTA TECNICA REGIONALE

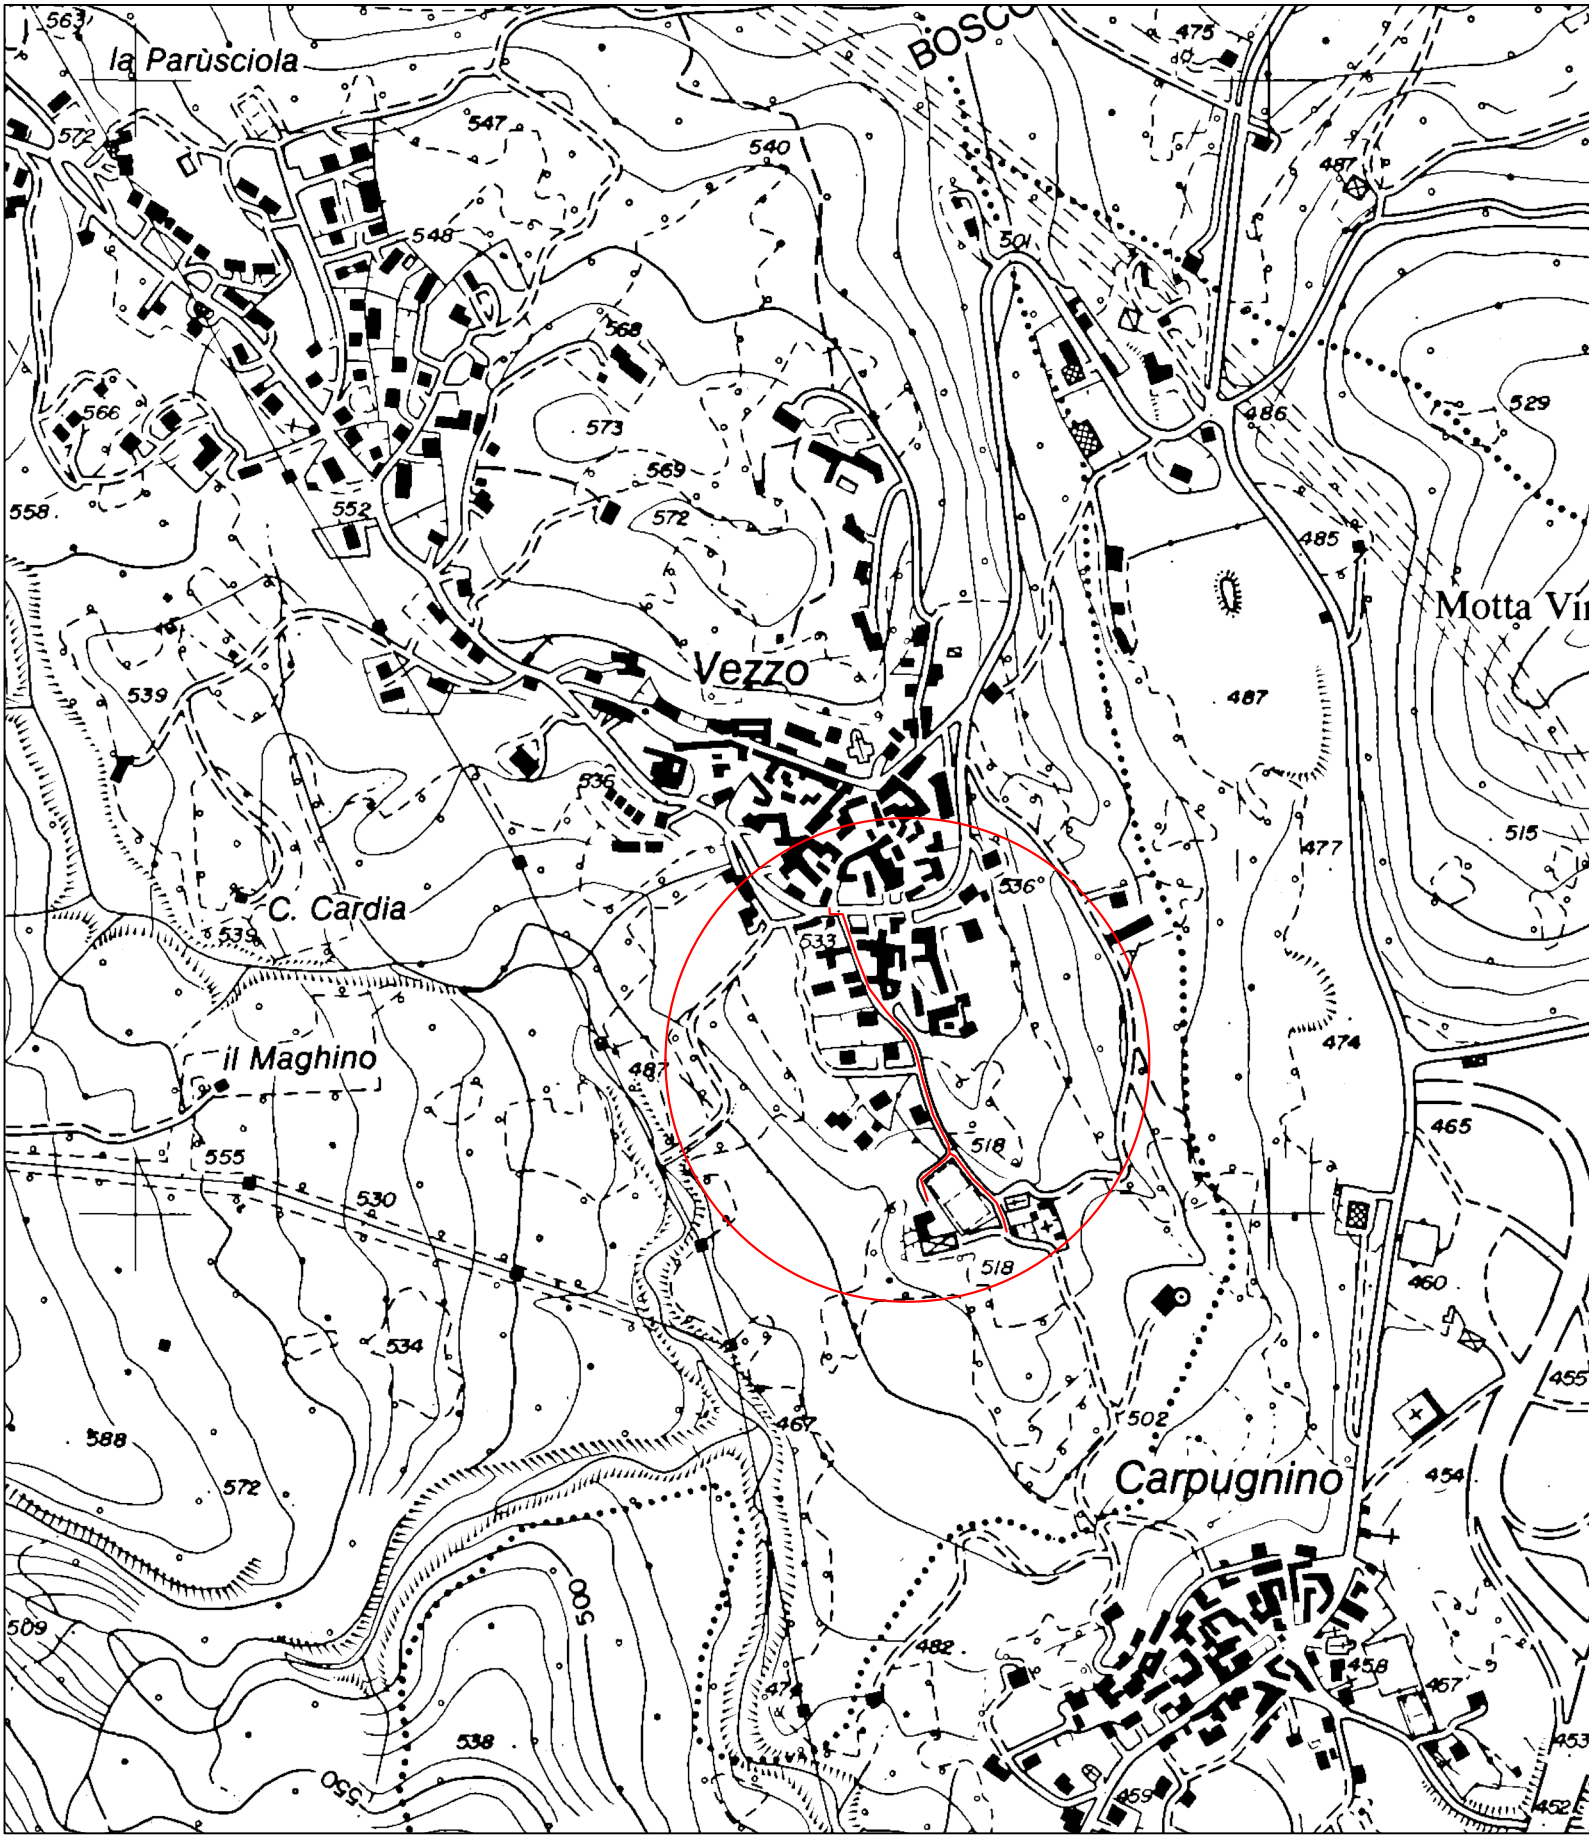

COROGRAFIA INTERVENTO



Legenda	
Nuclei di Antica Formazione (Art. 14.1)	Area campo da golf (Art. 20)
Aree residenziali esistenti (Art. 14.2.1)	Area cimiteriale
Aree residenziali esistenti (Art. 14.2.2)	Aree per insediamenti sanitari-socio assistenziali (Art. 17)
Aree di completamento residenziali tipo A (Art. 14.3)	Aree per attrezzature e servizi (Standard urbanistici) (Art. 20)
Aree di completamento residenziali tipo B (Art. 14.3)	Area "SASSO PAPALE" (Art. 27)
Aree residenziali di espansione (Art. 14.4)	Area di supporto alla raccolta differenziata (Art. 28)
Aree impianti produttivi esistenti (Art. 15.1)	Area S.I.R. "Torbiera di Valle Scoccia" (Art. 29)
Aree insediamenti produttivi di nuovo impianto (Art. 15.2)	Strumenti urbanistici esecutivi
Aree con insediamenti turistico-ricettivi esistenti (Art. 16.1)	Area di intervento
Aree con attrezzature per il tempo libero (Art. 18)	Perimetro S.U.E. in atto
Aree agricole (Art. 19.1.1)	Edificio previsto
Aree agricole (Art. 19.1.2)	Pozzi e sorgenti
Aree boscate (Art. 19.2)	Depuratore
	+++ Fascia di rispetto cimiteriale (Art. 22.2)
	--- Fascia di rispetto pozzi e sorgenti
	— Fascia di rispetto strade (Art. 22.1)