


COMUNE DI GRAVELLONA TOCE

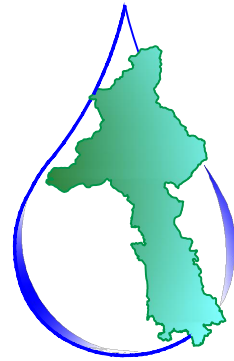

**ACQUA
NOVARA.VCO
S.p.A.**

Via Triggiani, 9 - 28100 NOVARA (NO)
Tel. 0321 413111 - Fax. 0321 458729
@mail: info@acquanovaravco.eu
@pec: segreteria@pec.acquanovaravco.eu

TITOLO COMMESSA:

Nuova linea fognaria in frazione Granerolo in Comune di Gravellona Toce (VB)

OGGETTO:

TAVOLA N° 4 PLANIMETRIA FOGNATURA IN PROGETTO
TRATTO B - D

SCALA:

1 : 500

AVANZAMENTO PROGETTO:

DEFINITIVO

Data Rev. N° 1 :

Dicembre 2019

Rev. N°	Modifiche	Data
1	—	-/-/-
2	—	-/-/-
3	—	-/-/-
4	—	-/-/-

Rif. N° Commessa:

X00N - 10031219

Il Progettista
Ing. Matteo Ferrero

Elaborato N°:

CUP:



D43H17000000005

Tav.4

RUP:

Ing. Barbara Dell'edera

PROPRIETA' RISERVATA
QUESTO DISEGNO NON PUO' ESSERE RIPRODOTTO NE' COMUNICATO A TERZI SENZA
AUTORIZZAZIONE DI ACQUA NOVARA.VCO s.p.a.

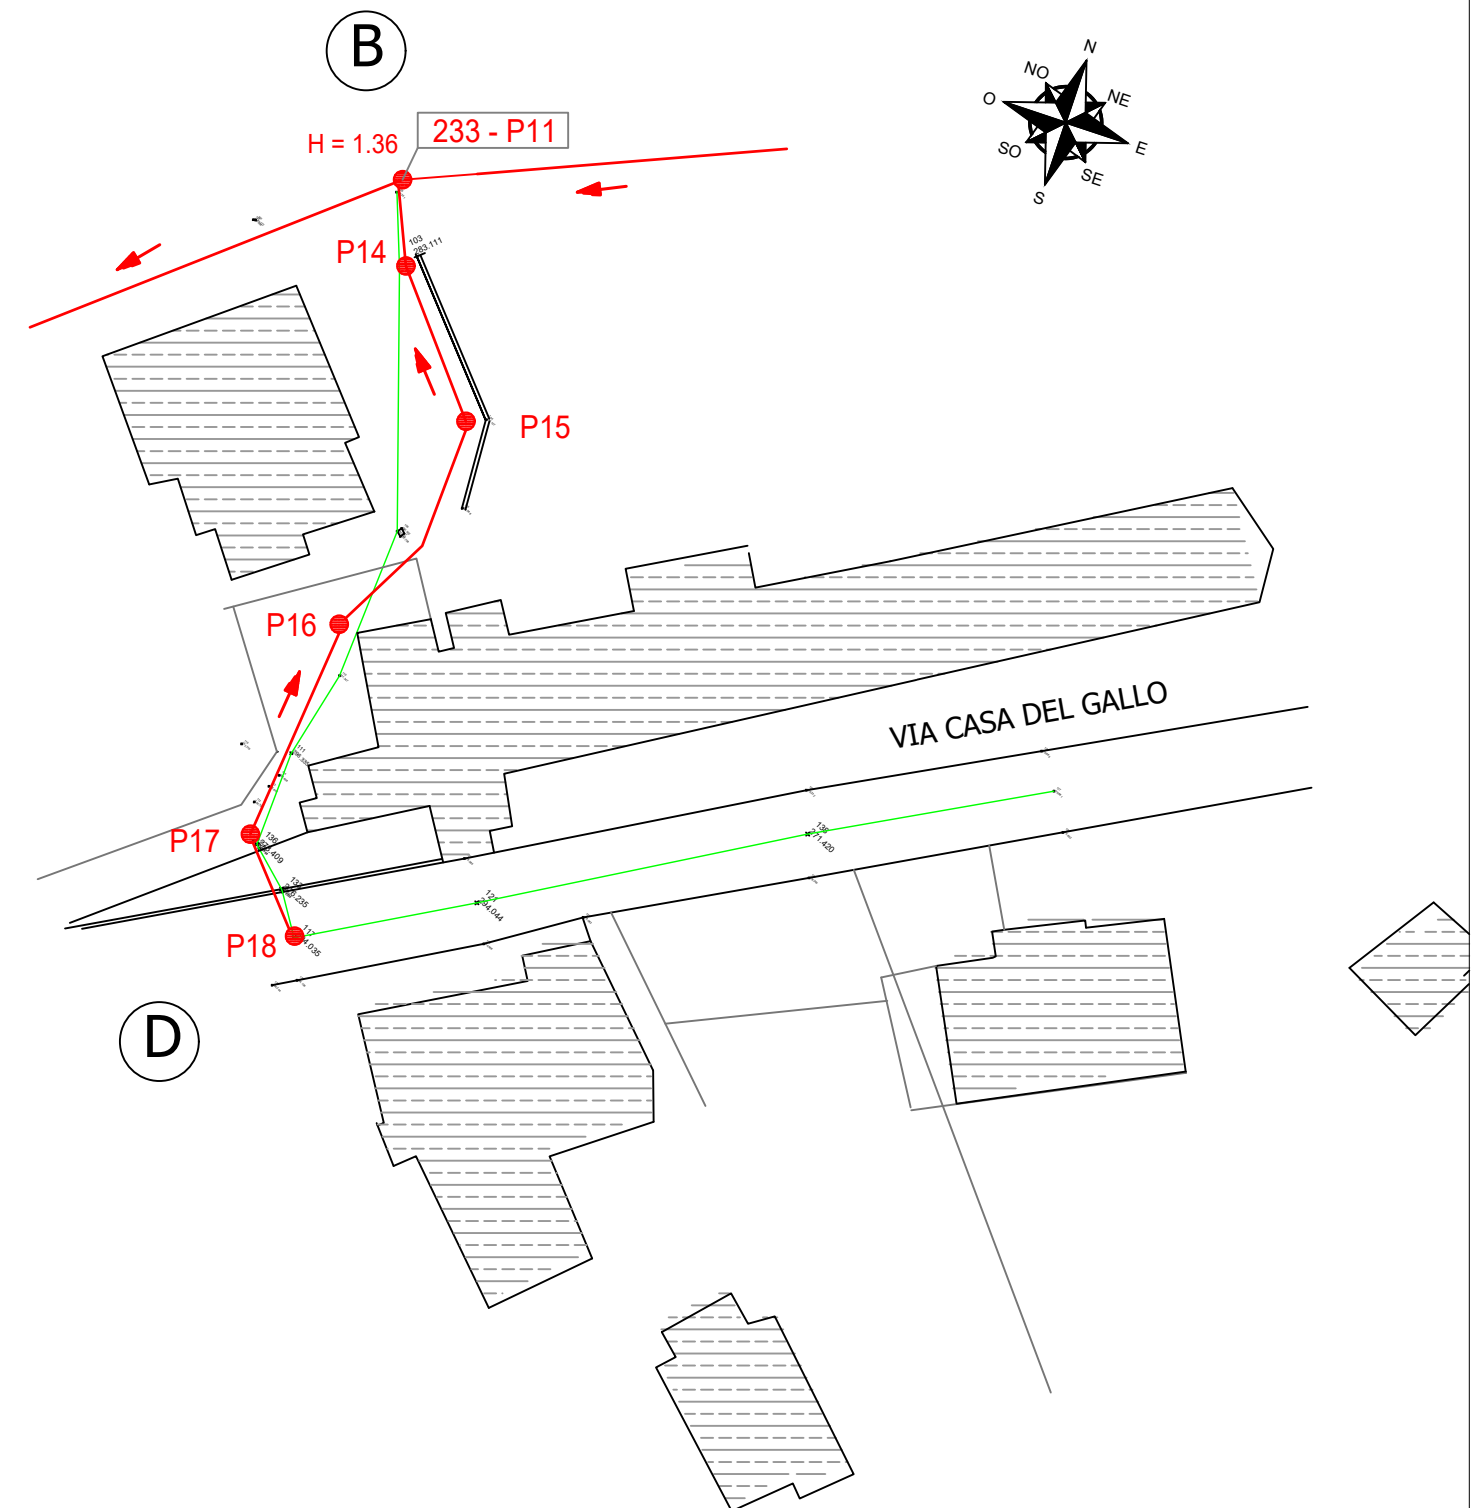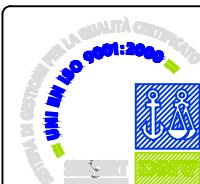

Legenda:

Fognatura in Progetto

 Pozzetti d'ispezione in progetto

Comune di Gravellona Toce