

COMUNE DI GRAVELLONA TOCE



ACQUA  
NOVARA.VCO  
S.p.A.

Via Triggiani, 9 - 28100 NOVARA (NO)  
Tel. 0321 413111 - Fax. 0321 458729  
@mail: info@acquanovaravco.eu  
@pec: segreteria@pec.acquanovaravco.eu

TITOLO COMMESSA:

Nuova linea fognaria in frazione Granerolo in Comune di Gravellona Toce ( VB )

OGGETTO:

TAVOLA N° 7 PARTICOLARE POZZETTI D'ISPEZIONE

SCALA:

1 : 20

AVANZAMENTO PROGETTO:

DEFINITIVO

Data Rev. N° 1 :  
Dicembre 2019

Rev. N°	Modifiche	Data
1	—	-/-/-
2	—	-/-/-
3	—	-/-/-
4	—	-/-/-

Rif. N° Commessa:

X00N - 10031219

CUP:

D43H17000000005

RUP:


Ing. Barbara Dell'edera

PROPRIETA' RISERVATA  
QUESTO DISEGNO NON PUO' ESSERE RIPRODOTTO NE' COMUNICATO A TERZI SENZA  
AUTORIZZAZIONE DI ACQUA NOVARA.VCO s.p.a.



Il Progettista  
Ing. Matteo Ferrero

Elaborato N°:

Tav.7

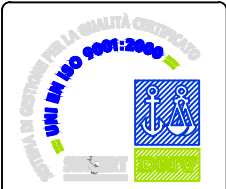

Pozzetto di ispezione tipo prefabbricato diametro mm 1000

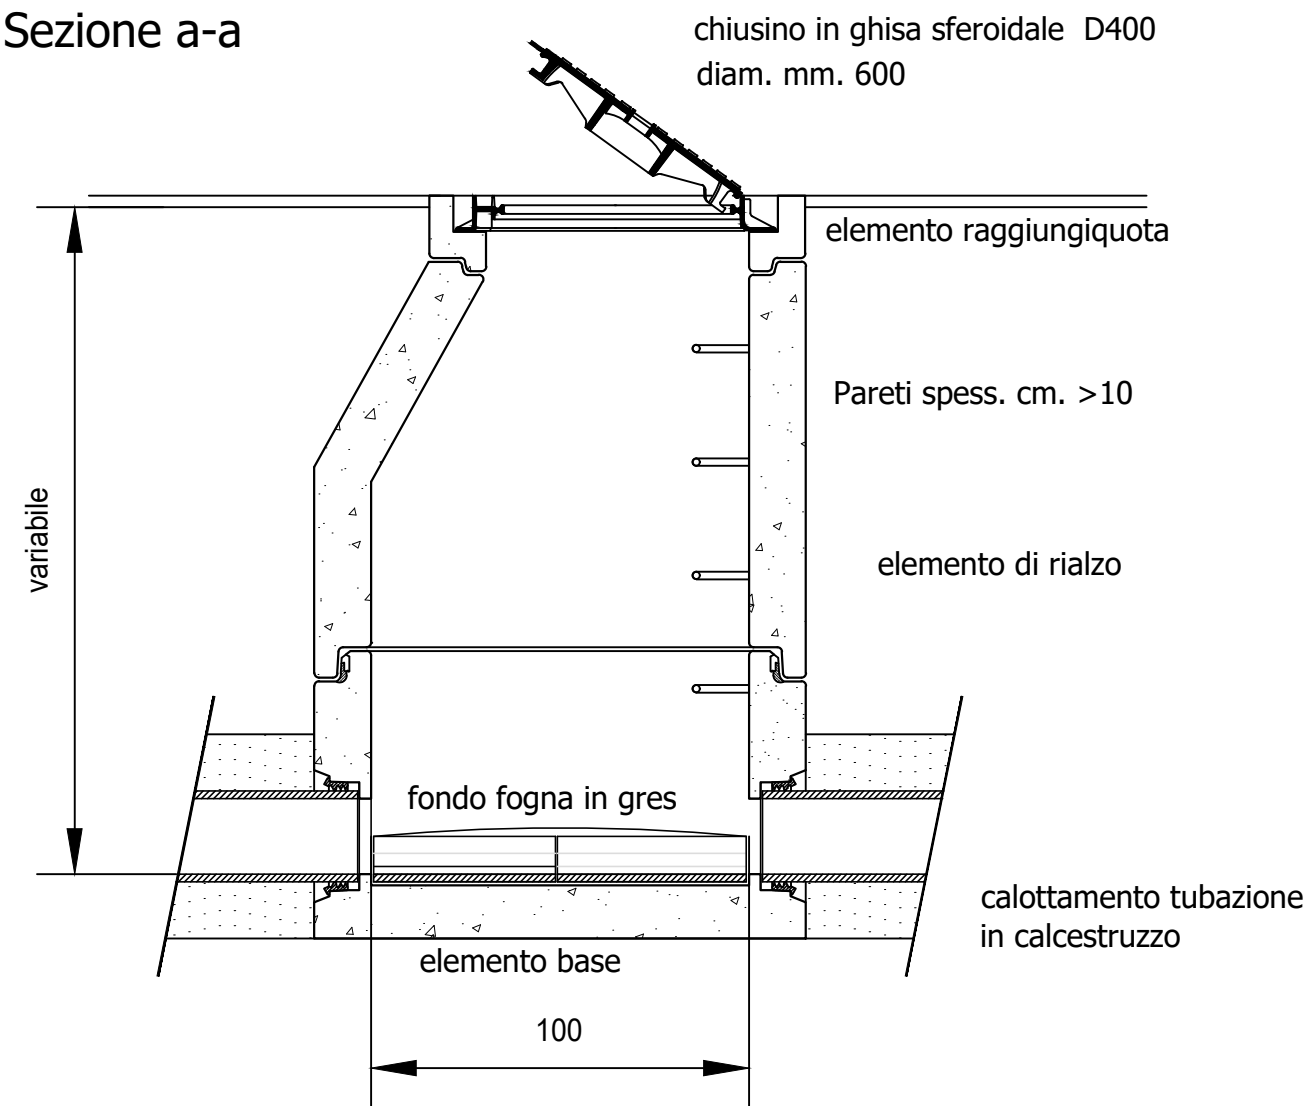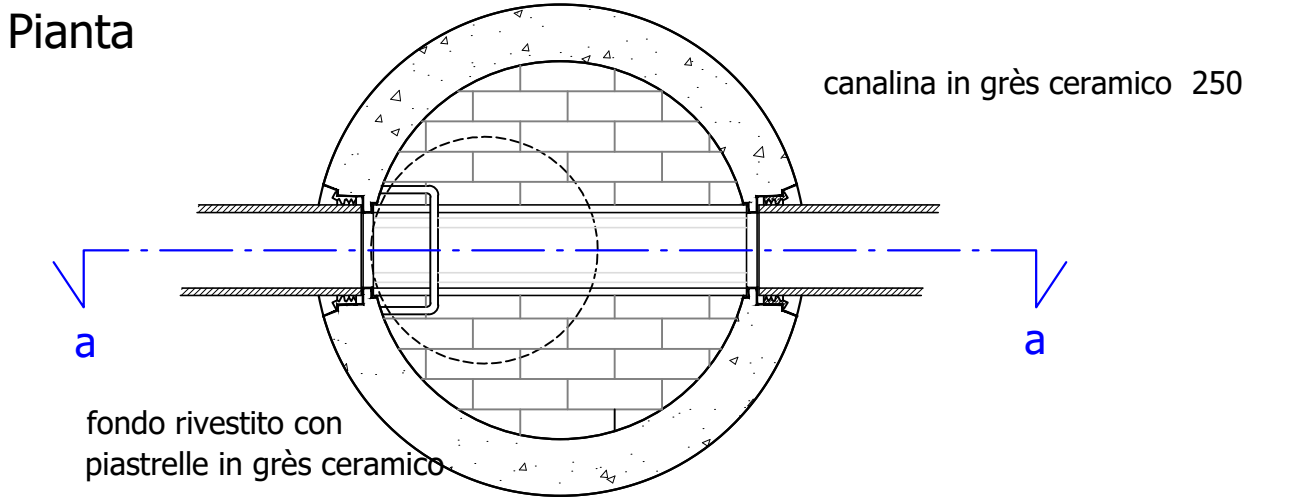

Pozzetto di ispezione tipo prefabbricato 60x60 mm

