COMUNE DI GRAVELLONA TOCE

ACQUA NOVARA.VCO S.p.A.

Via Triggiani, 9 - 28100 NOVARA (NO)
Tel. 0321 413111 - Fax. 0321 458729
@mail: info@acquanovaravco.eu
@pec: segreteria@pec.acquanovaravco.eu

TITOLO COMMESSA:

Nuova linea fognaria in frazione Granerolo in Comune di Gravellona Toce (VB)

OGGETTO:

TAVOLA N° 5 PROFILO LONGITUDINALE

TRATTO A - B - C

SCALA:

1 : 200 1:400

AVANZAMENTO PROGETTO:

DEFINITIVO

Data Rev. N° 1 :

Dicembre 2019

Rev. N°	Modifiche	Data
1	–	-/-/-
2	–	-/-/-
3	–	-/-/-
4	–	-/-/-

Rif. N° Commessa: *X00N - 10031219*

CUP: *D43H17000000005*

RUP: *Ing. Barbara Dell'edera*

Il Progettista
Ing. Matteo Ferrero

Elaborato N°

Tav.5
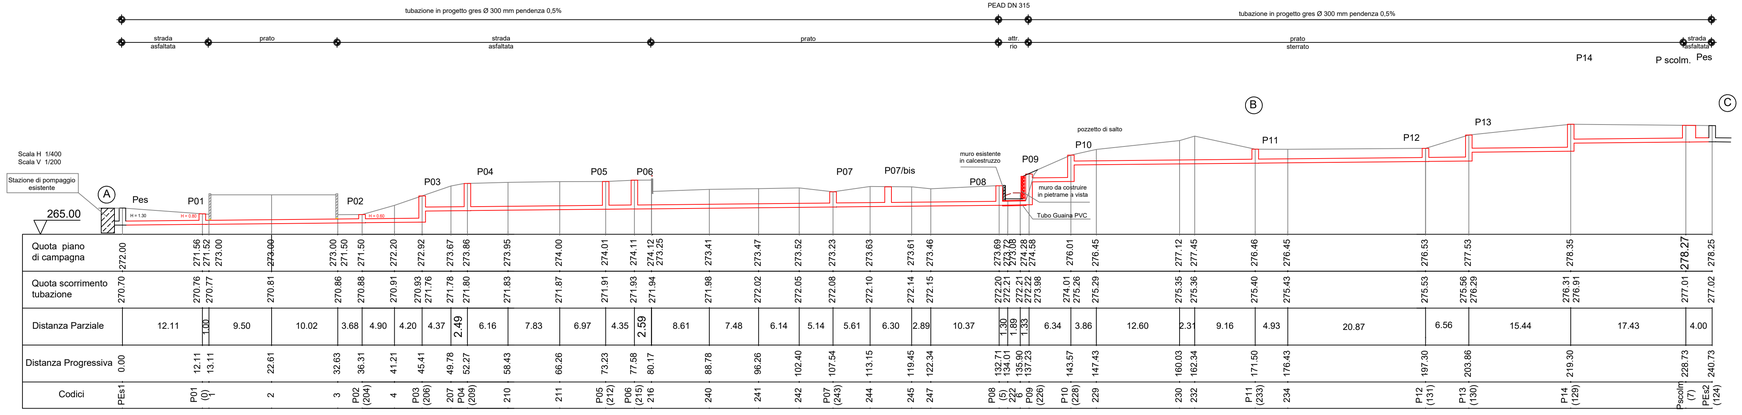
PROPRIETA' RISERVATA
QUESTO DISEGNO NON PUO' ESSERE RIPRODOTTO NE' COMUNICATO A TERZI SENZA AUTORIZZAZIONE DI ACQUA NOVARA.VCO s.p.a.