






Sezione A-A Scala 1:20

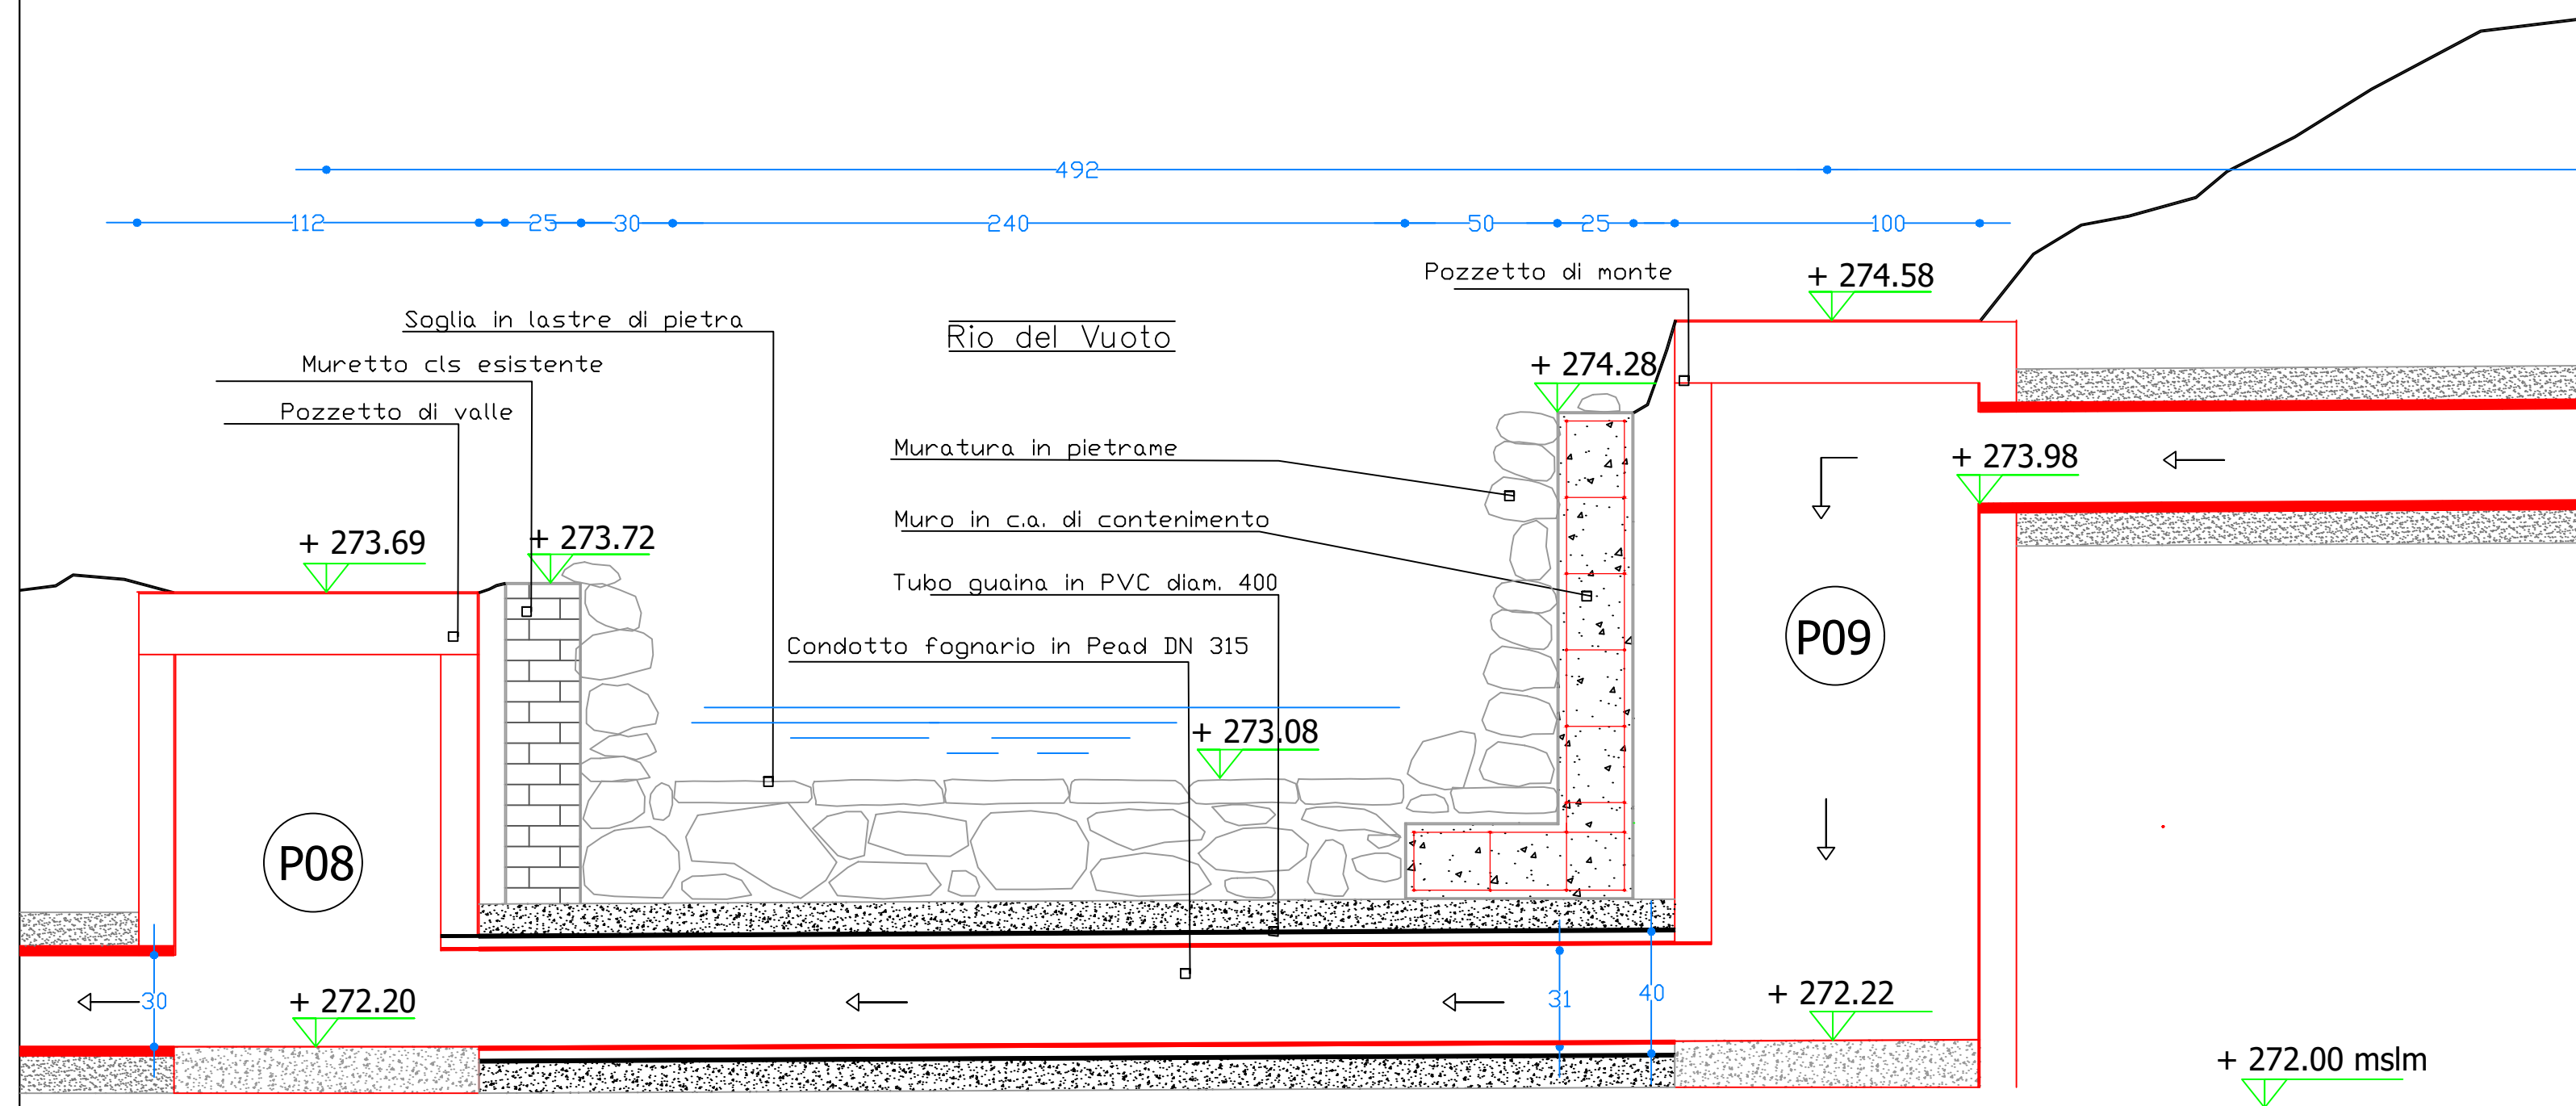

Sezione B-B Scala 1:20

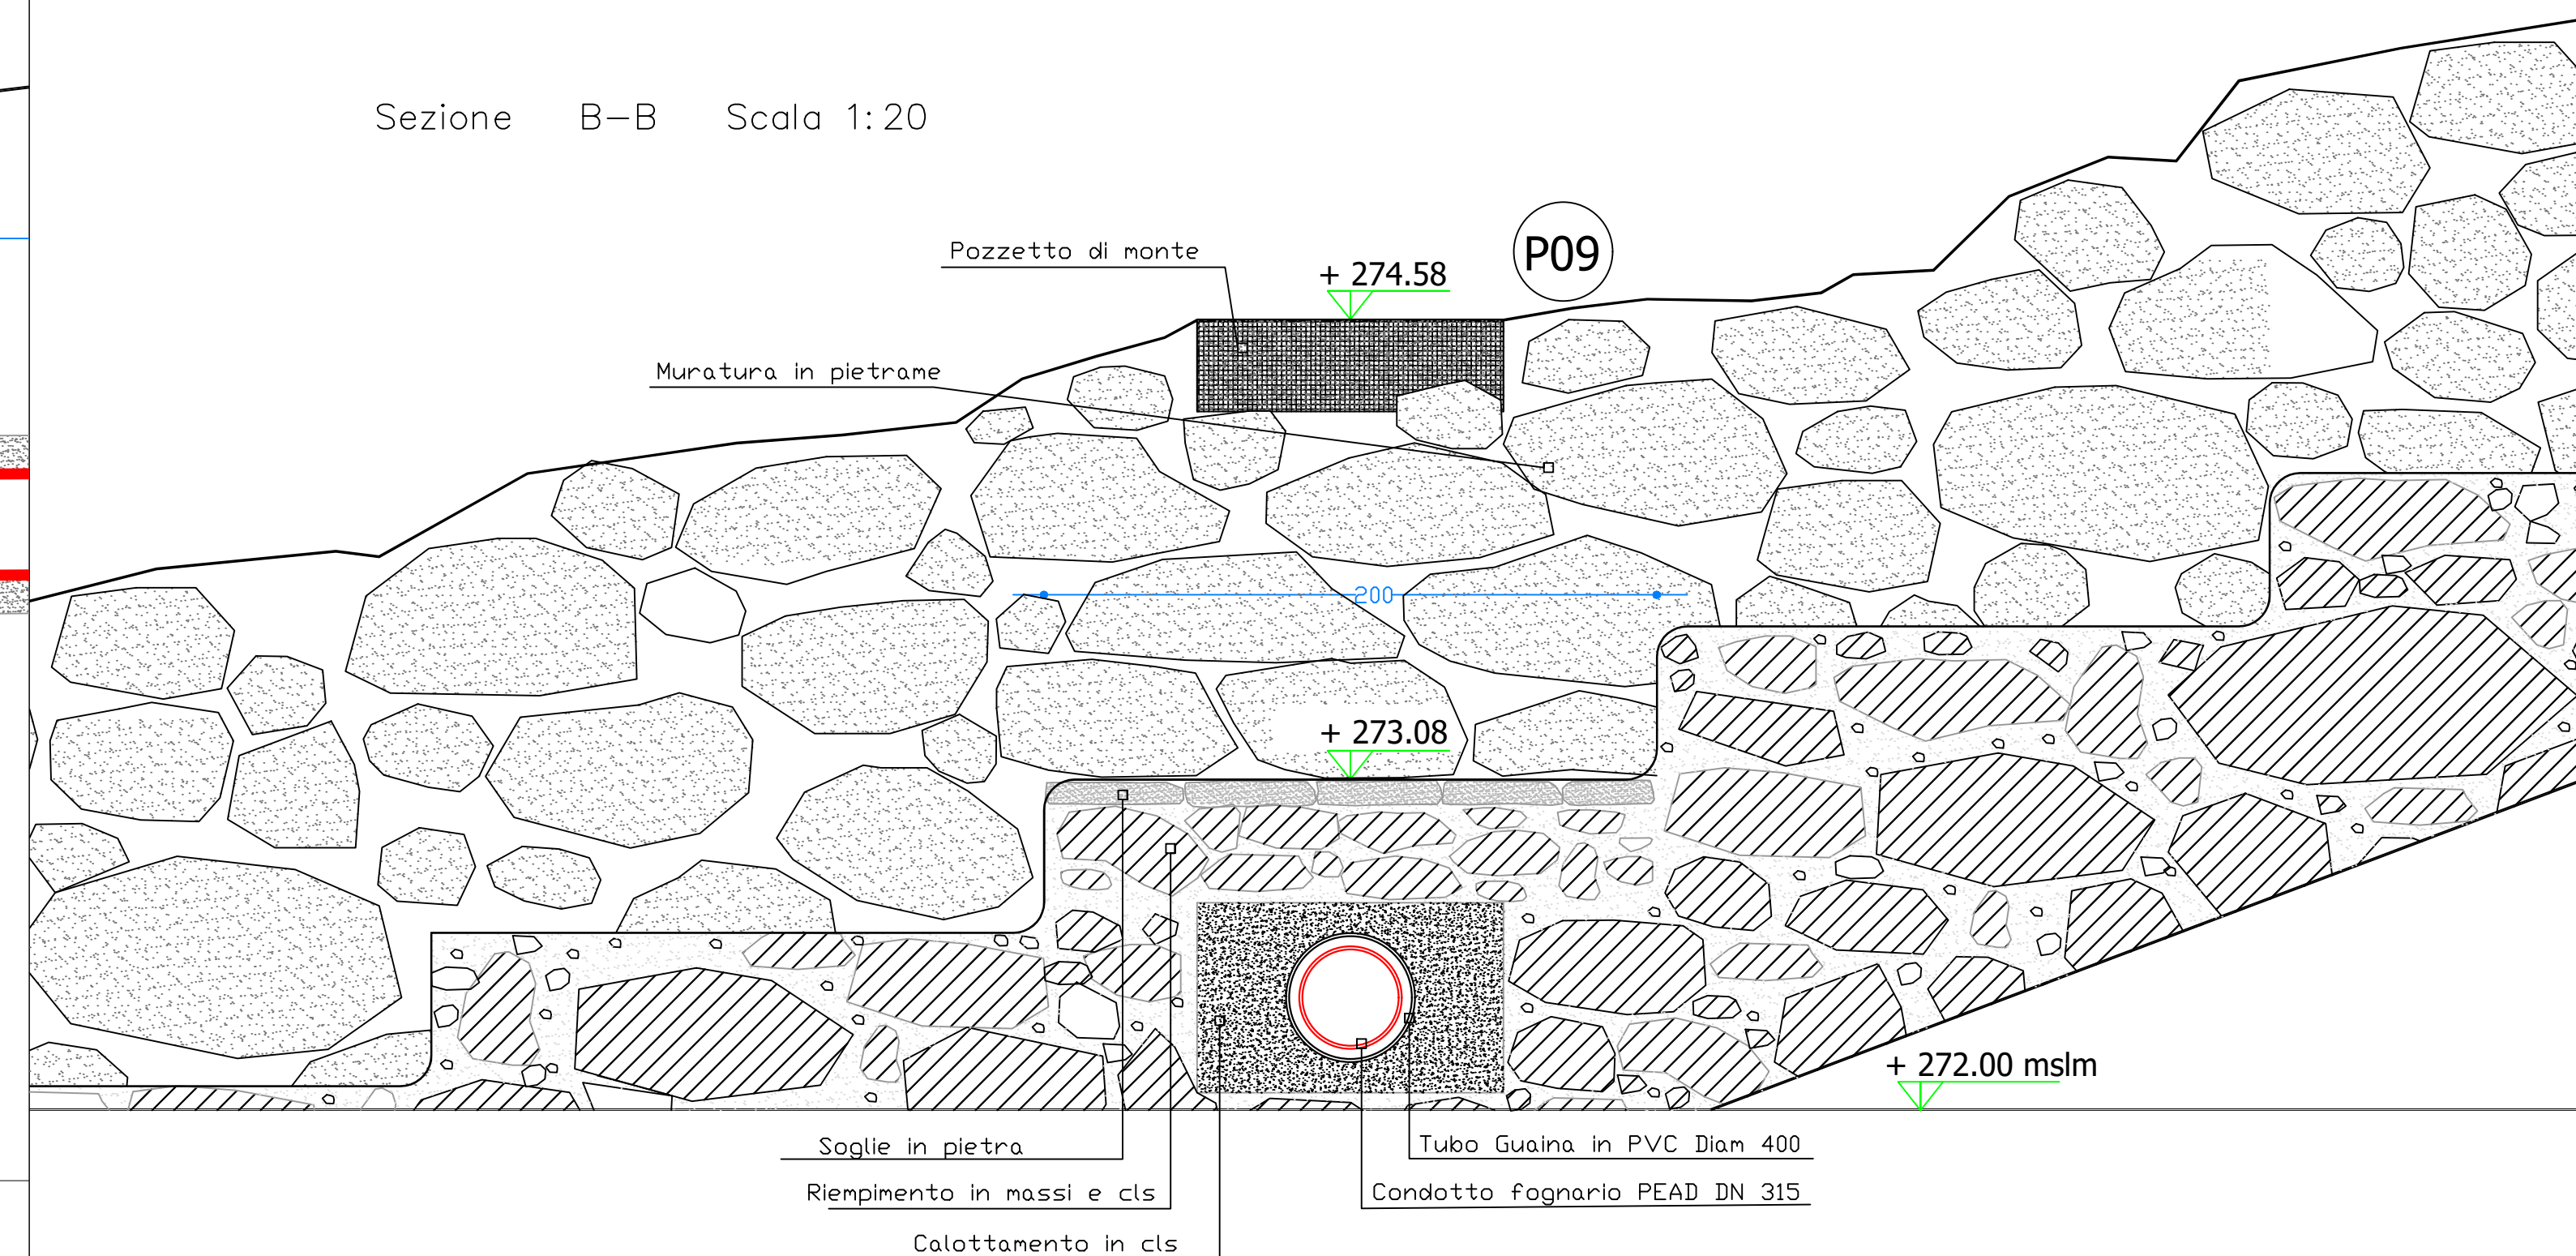

Planimetria Generale
Scala 1:500

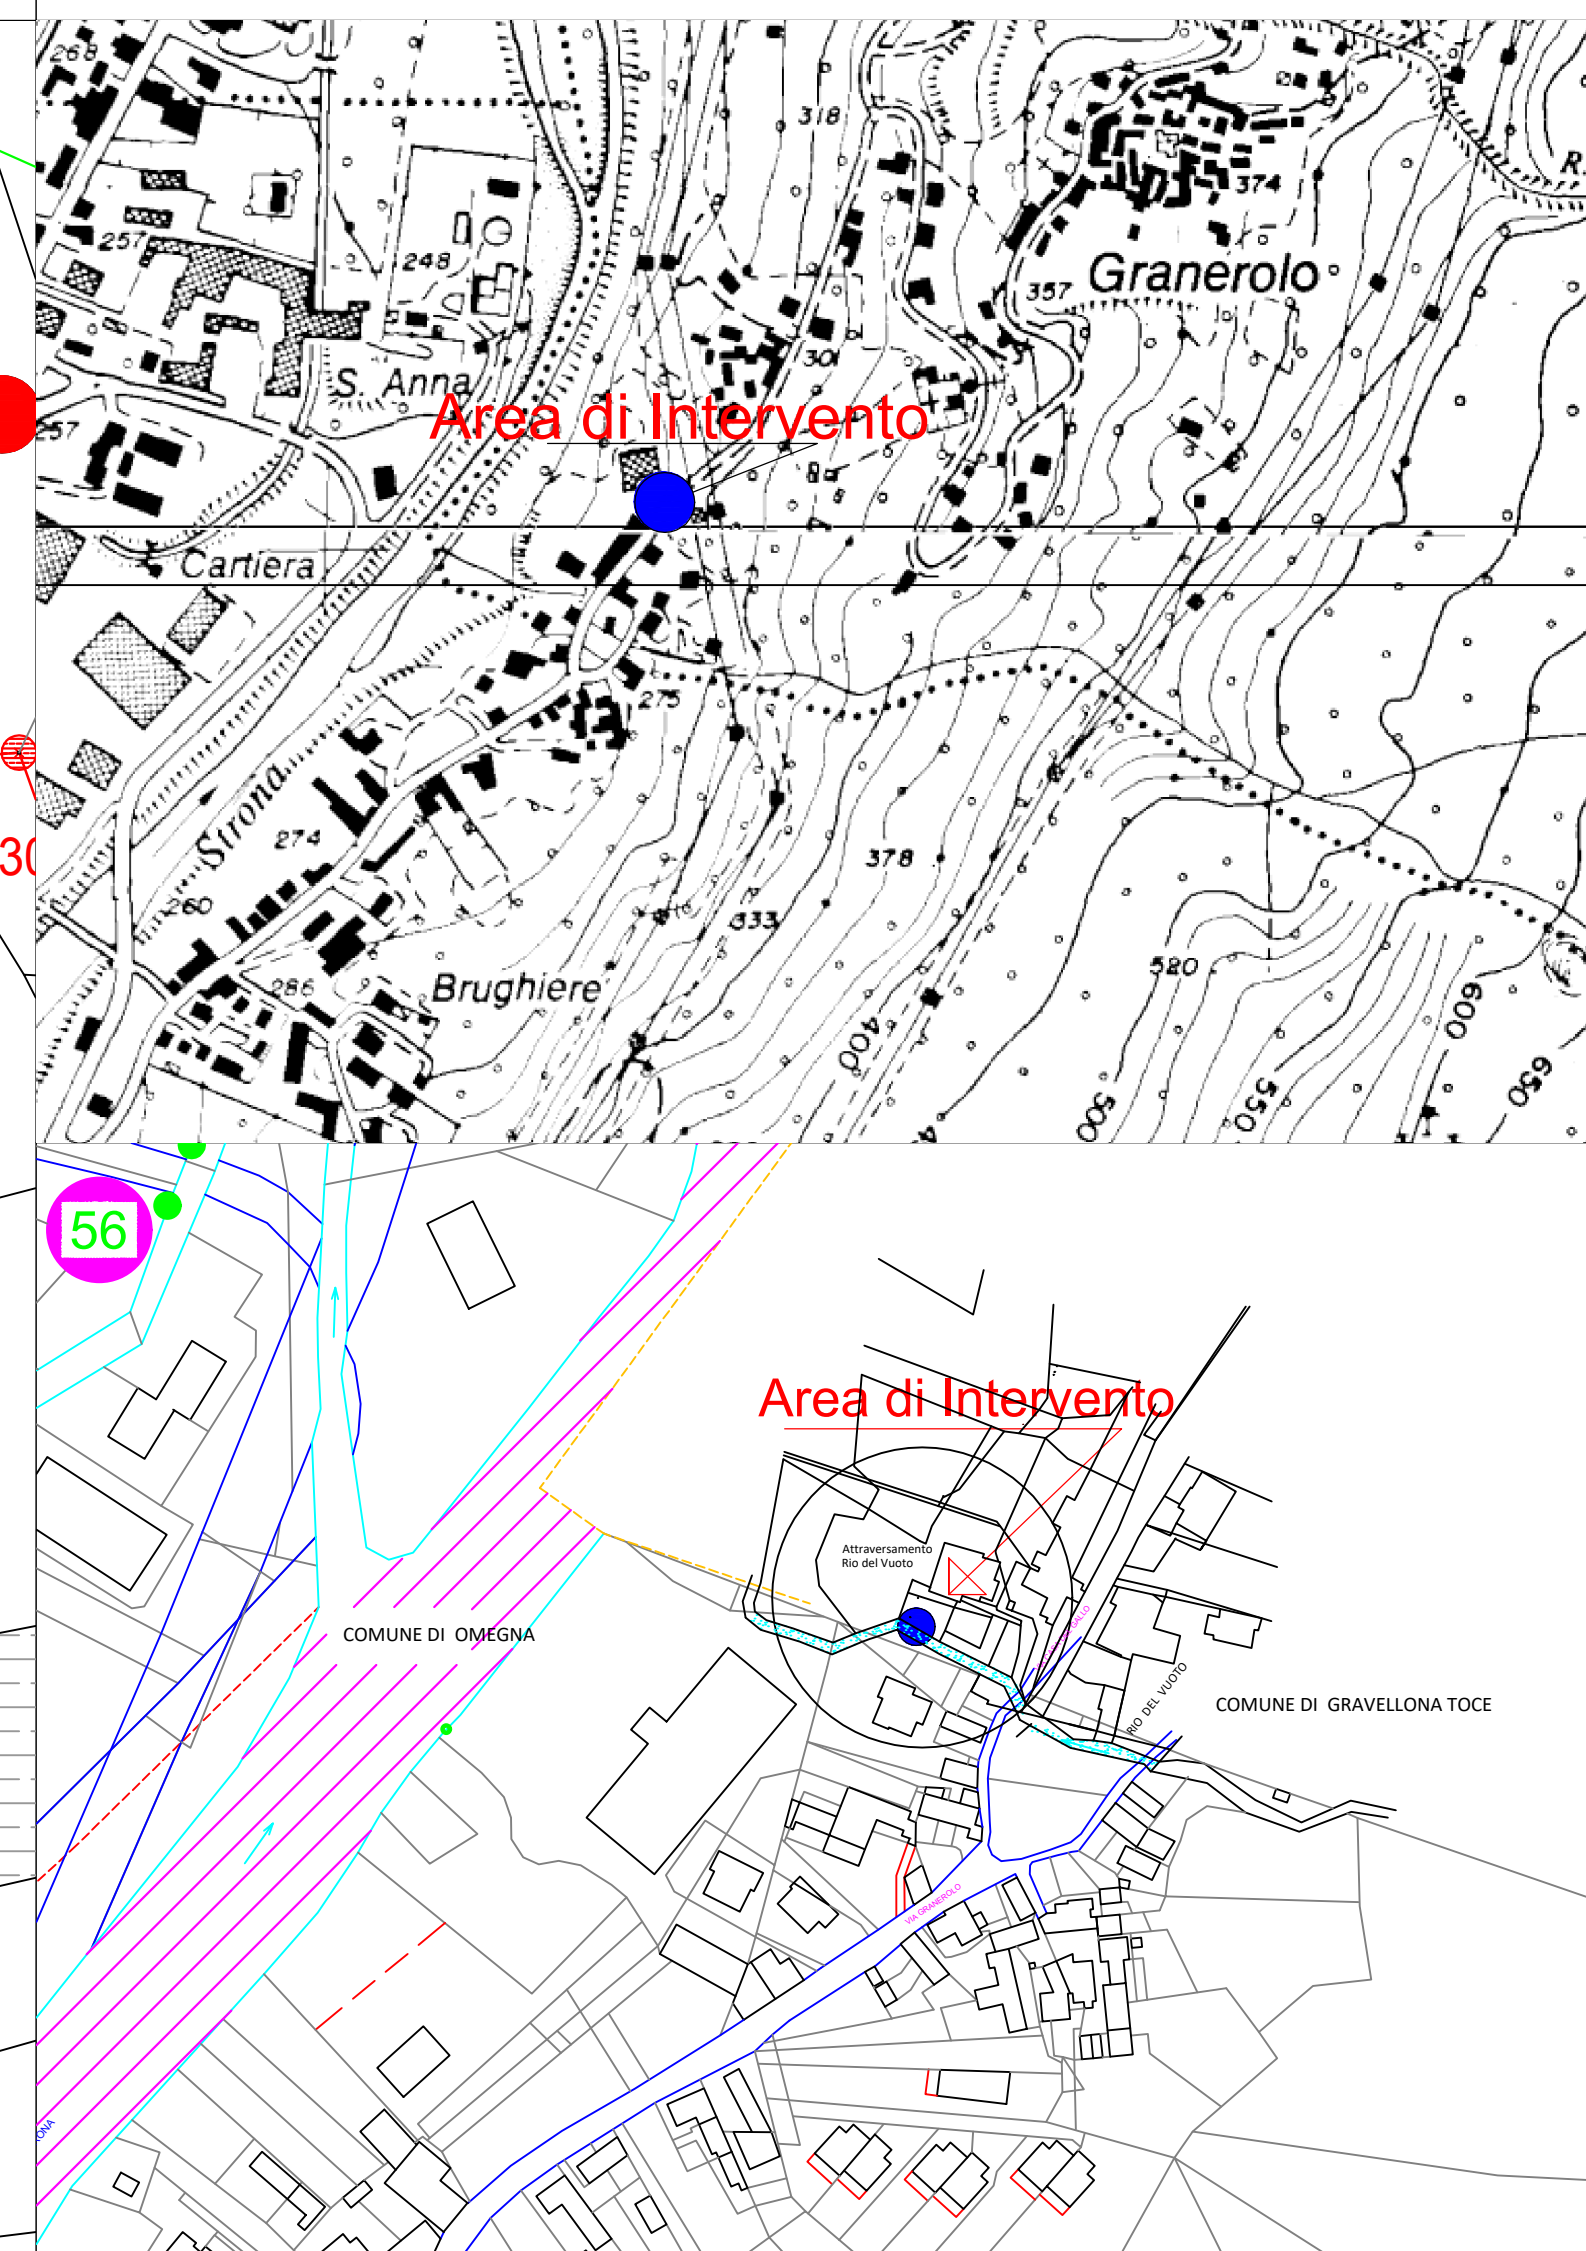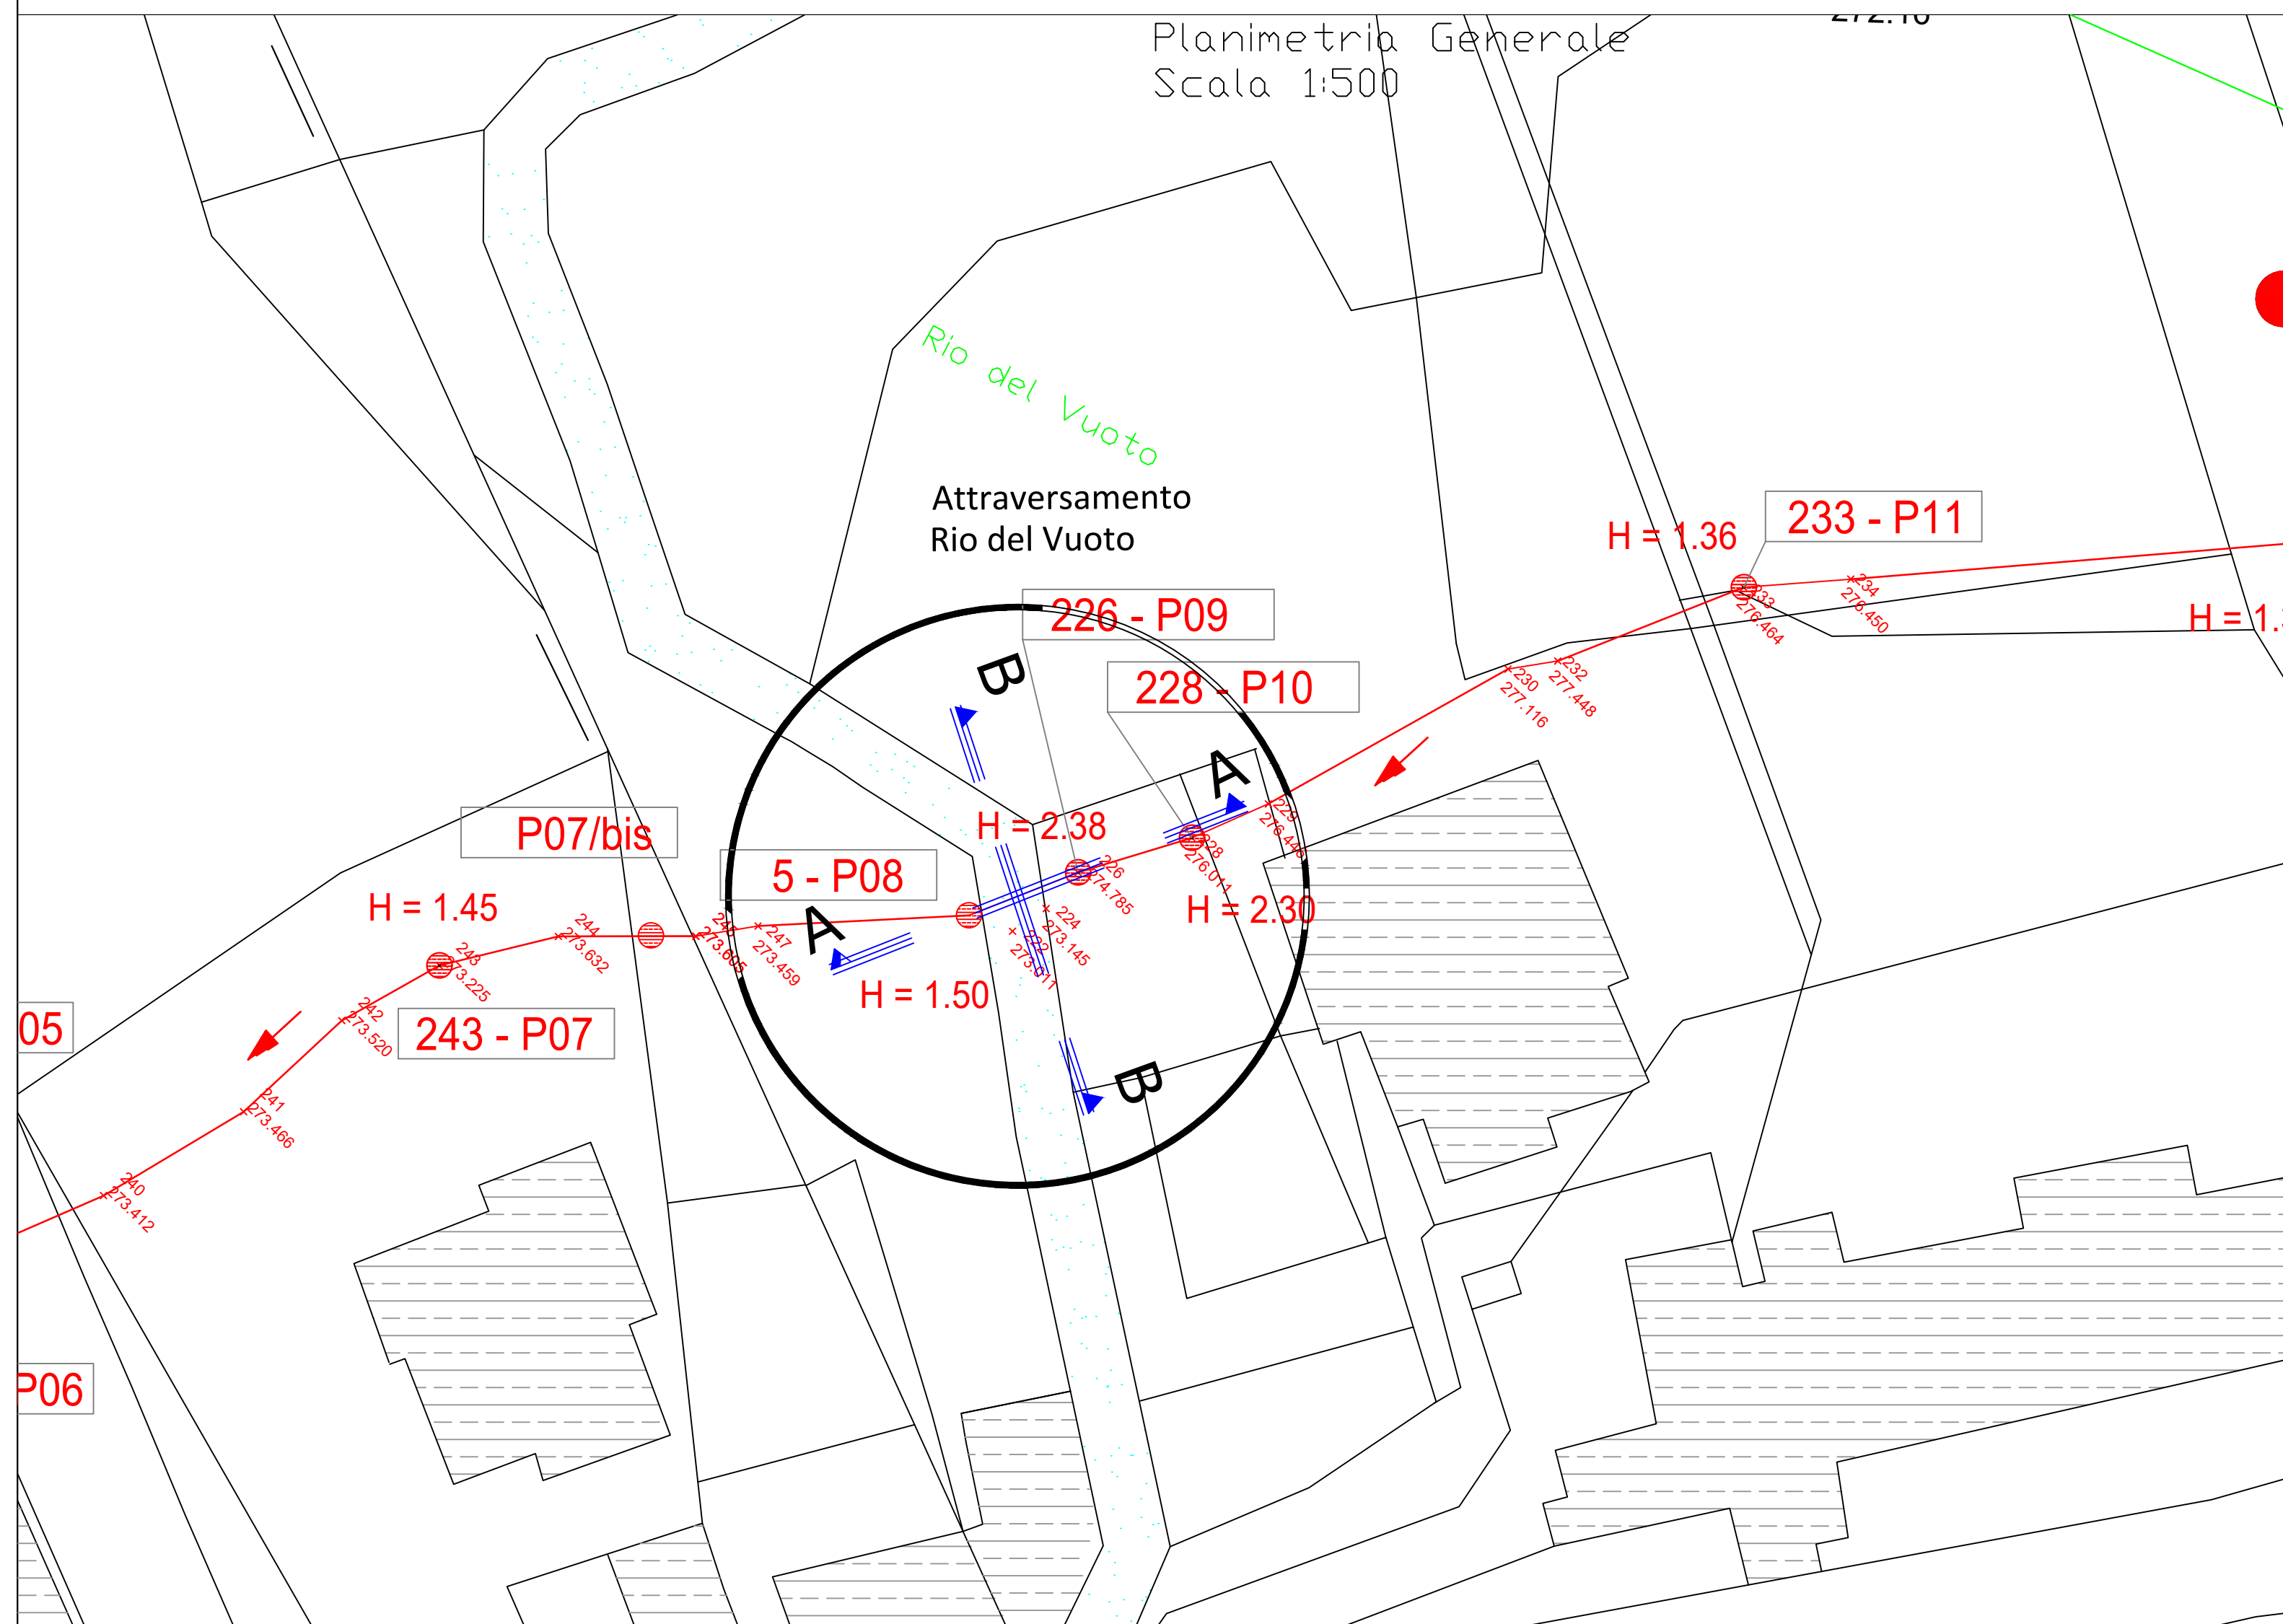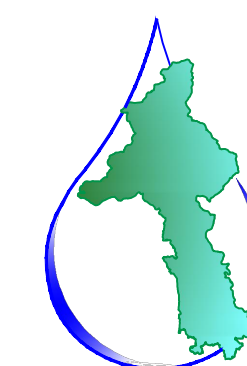**COMUNE DI GRAVELLONA TOCE**

ACQUA
NOVARA.VCO
S.p.A.

Via Triggiani, 9 - 28100 NOVARA (NO)
Tel. 0321 413111 - Fax. 0321 458729
@mail: info@acquanovaravco.eu
@pec: segreteria@pec.acquanovaravco.eu

TITOLO COMMESSA:

Nuova linea fognaria in frazione Granerolo in Comune di Gravellona Toce (VB)

OGGETTO:

TAVOLA N° 10 PARTICOLARI ATTRAVERSAMENTO RIO

SCALA:

1:20 - 1:500 - 1:1000

AVANZAMENTO PROGETTO:

DEFINITIVO

Data Rev. N° 1 :

Dicembre 2019

Rev. N°	Modifiche	Da	Da	Da
1	—	—	—	—
2	—	—	—	—
3	—	—	—	—
4	—	—	—	—

Rif. N° Commessa:

X00N - 10031219

CUP:

D43H17000000005


RUP:

Ing. Barbara Dell'edera

Il Progettista
Ing. Matteo Ferrero

Elaborato N°:

Tav.10

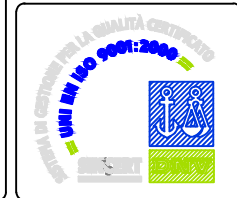

PROPRIETA' RISERVATA
QUESTO DISEGNO NON PUO' ESSERE RIPRODOTTO NE' COMUNICATO A TERZI SENZA
AUTORIZZAZIONE DI ACQUA NOVARA.VCO s.p.a.