



STRALCIO DI COROGRAFIA SU BASE CTR
Scala 1:10000

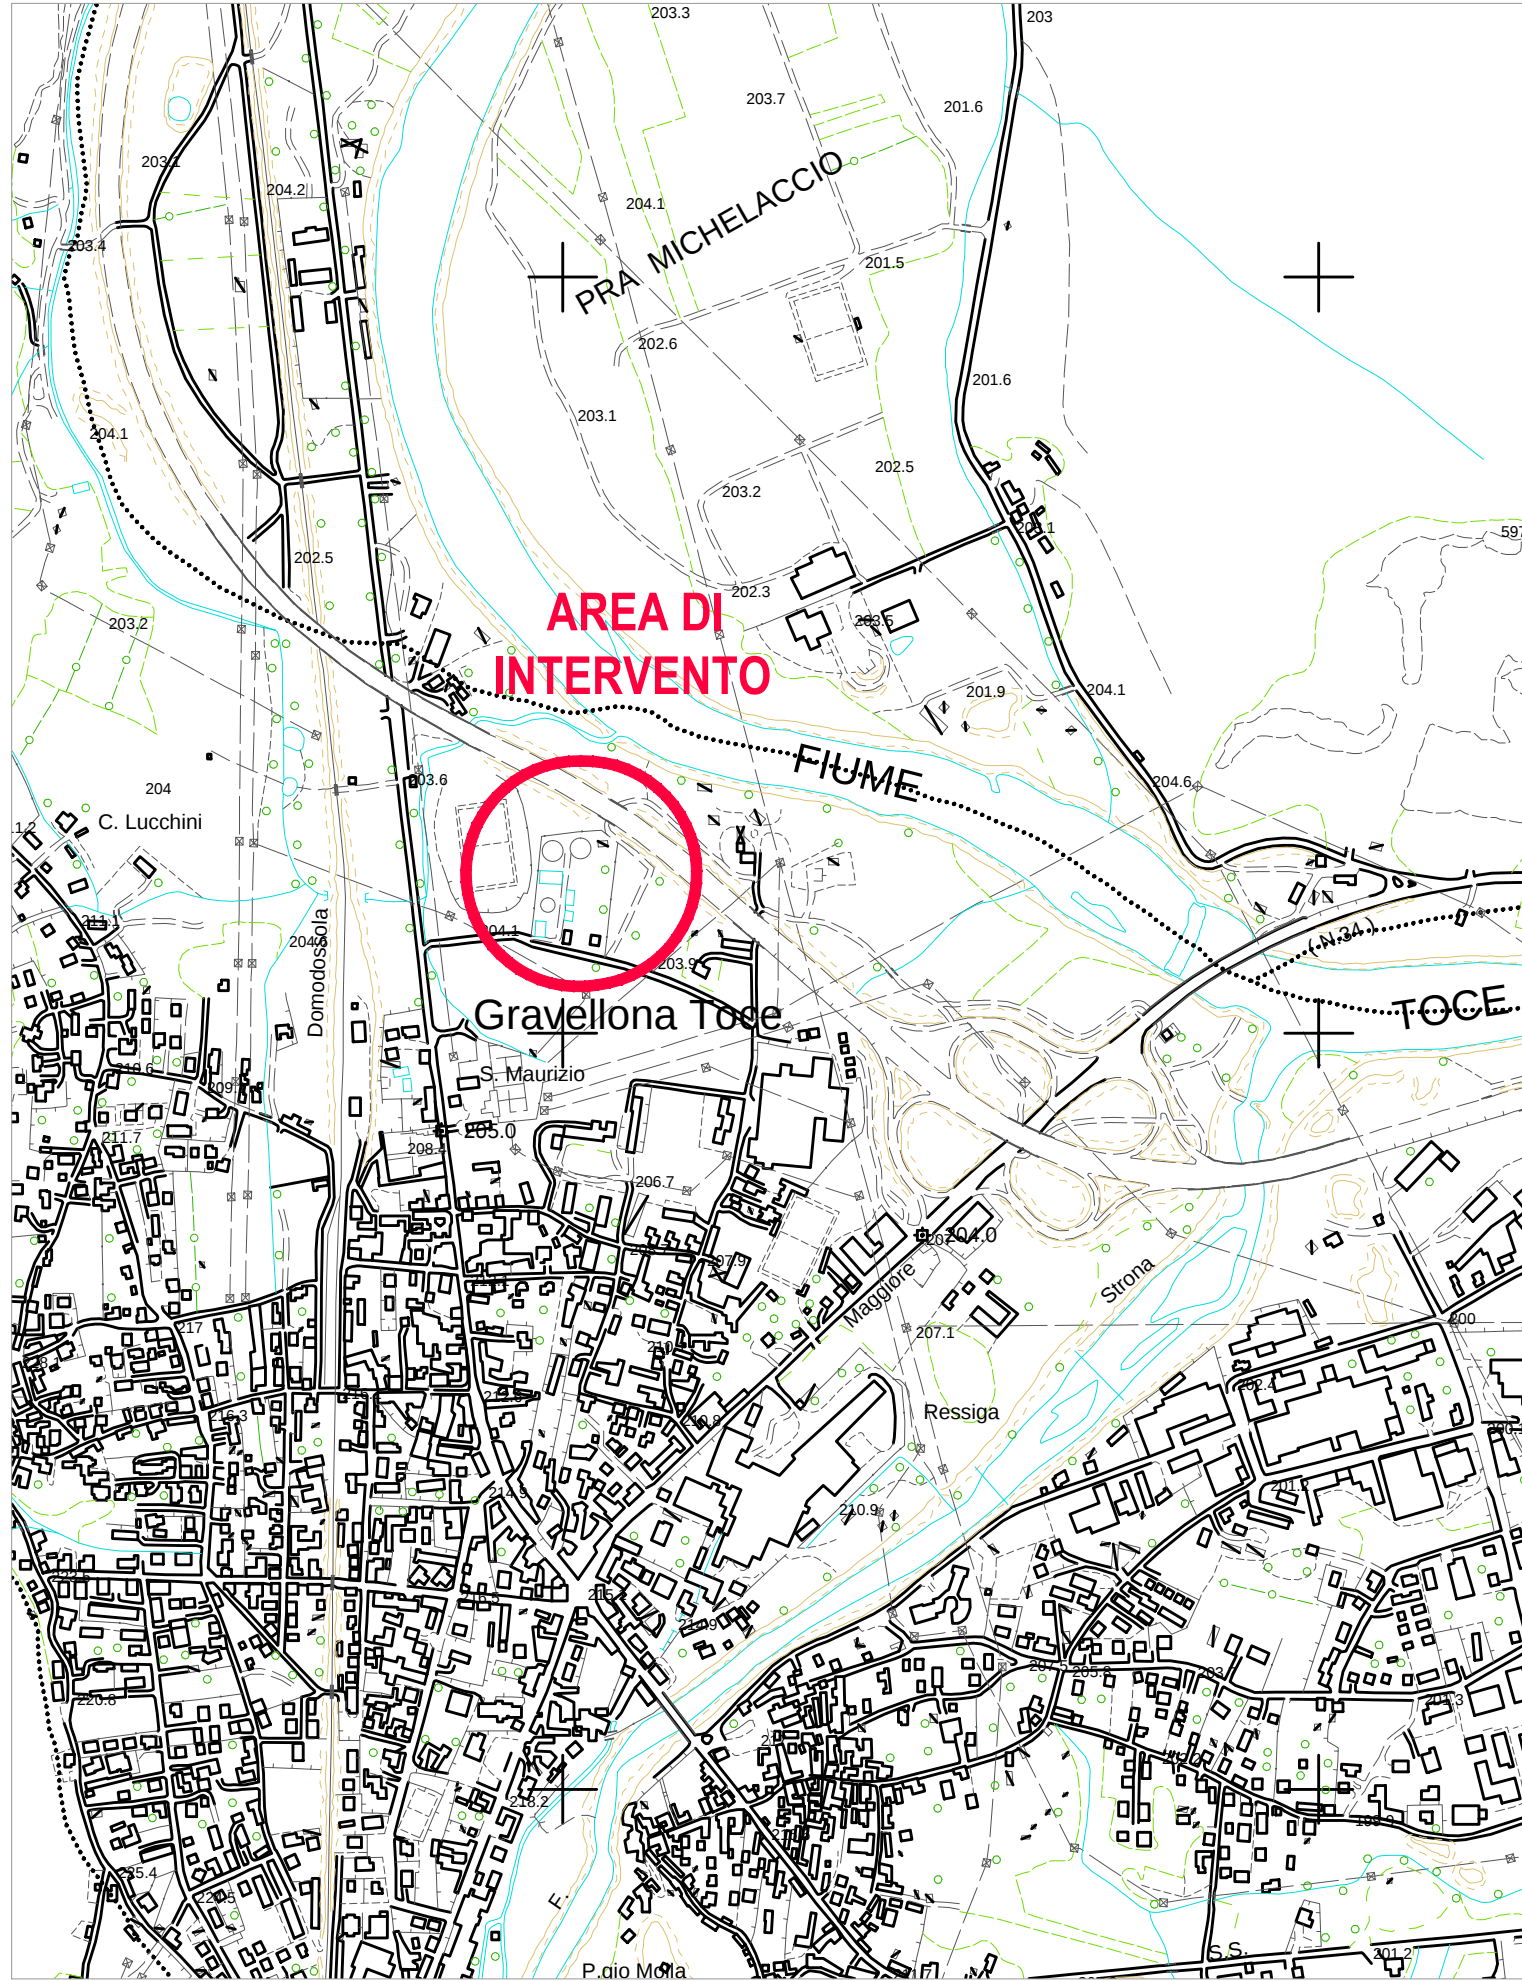

STRALCIO DI PRGC
Scala 1:2000

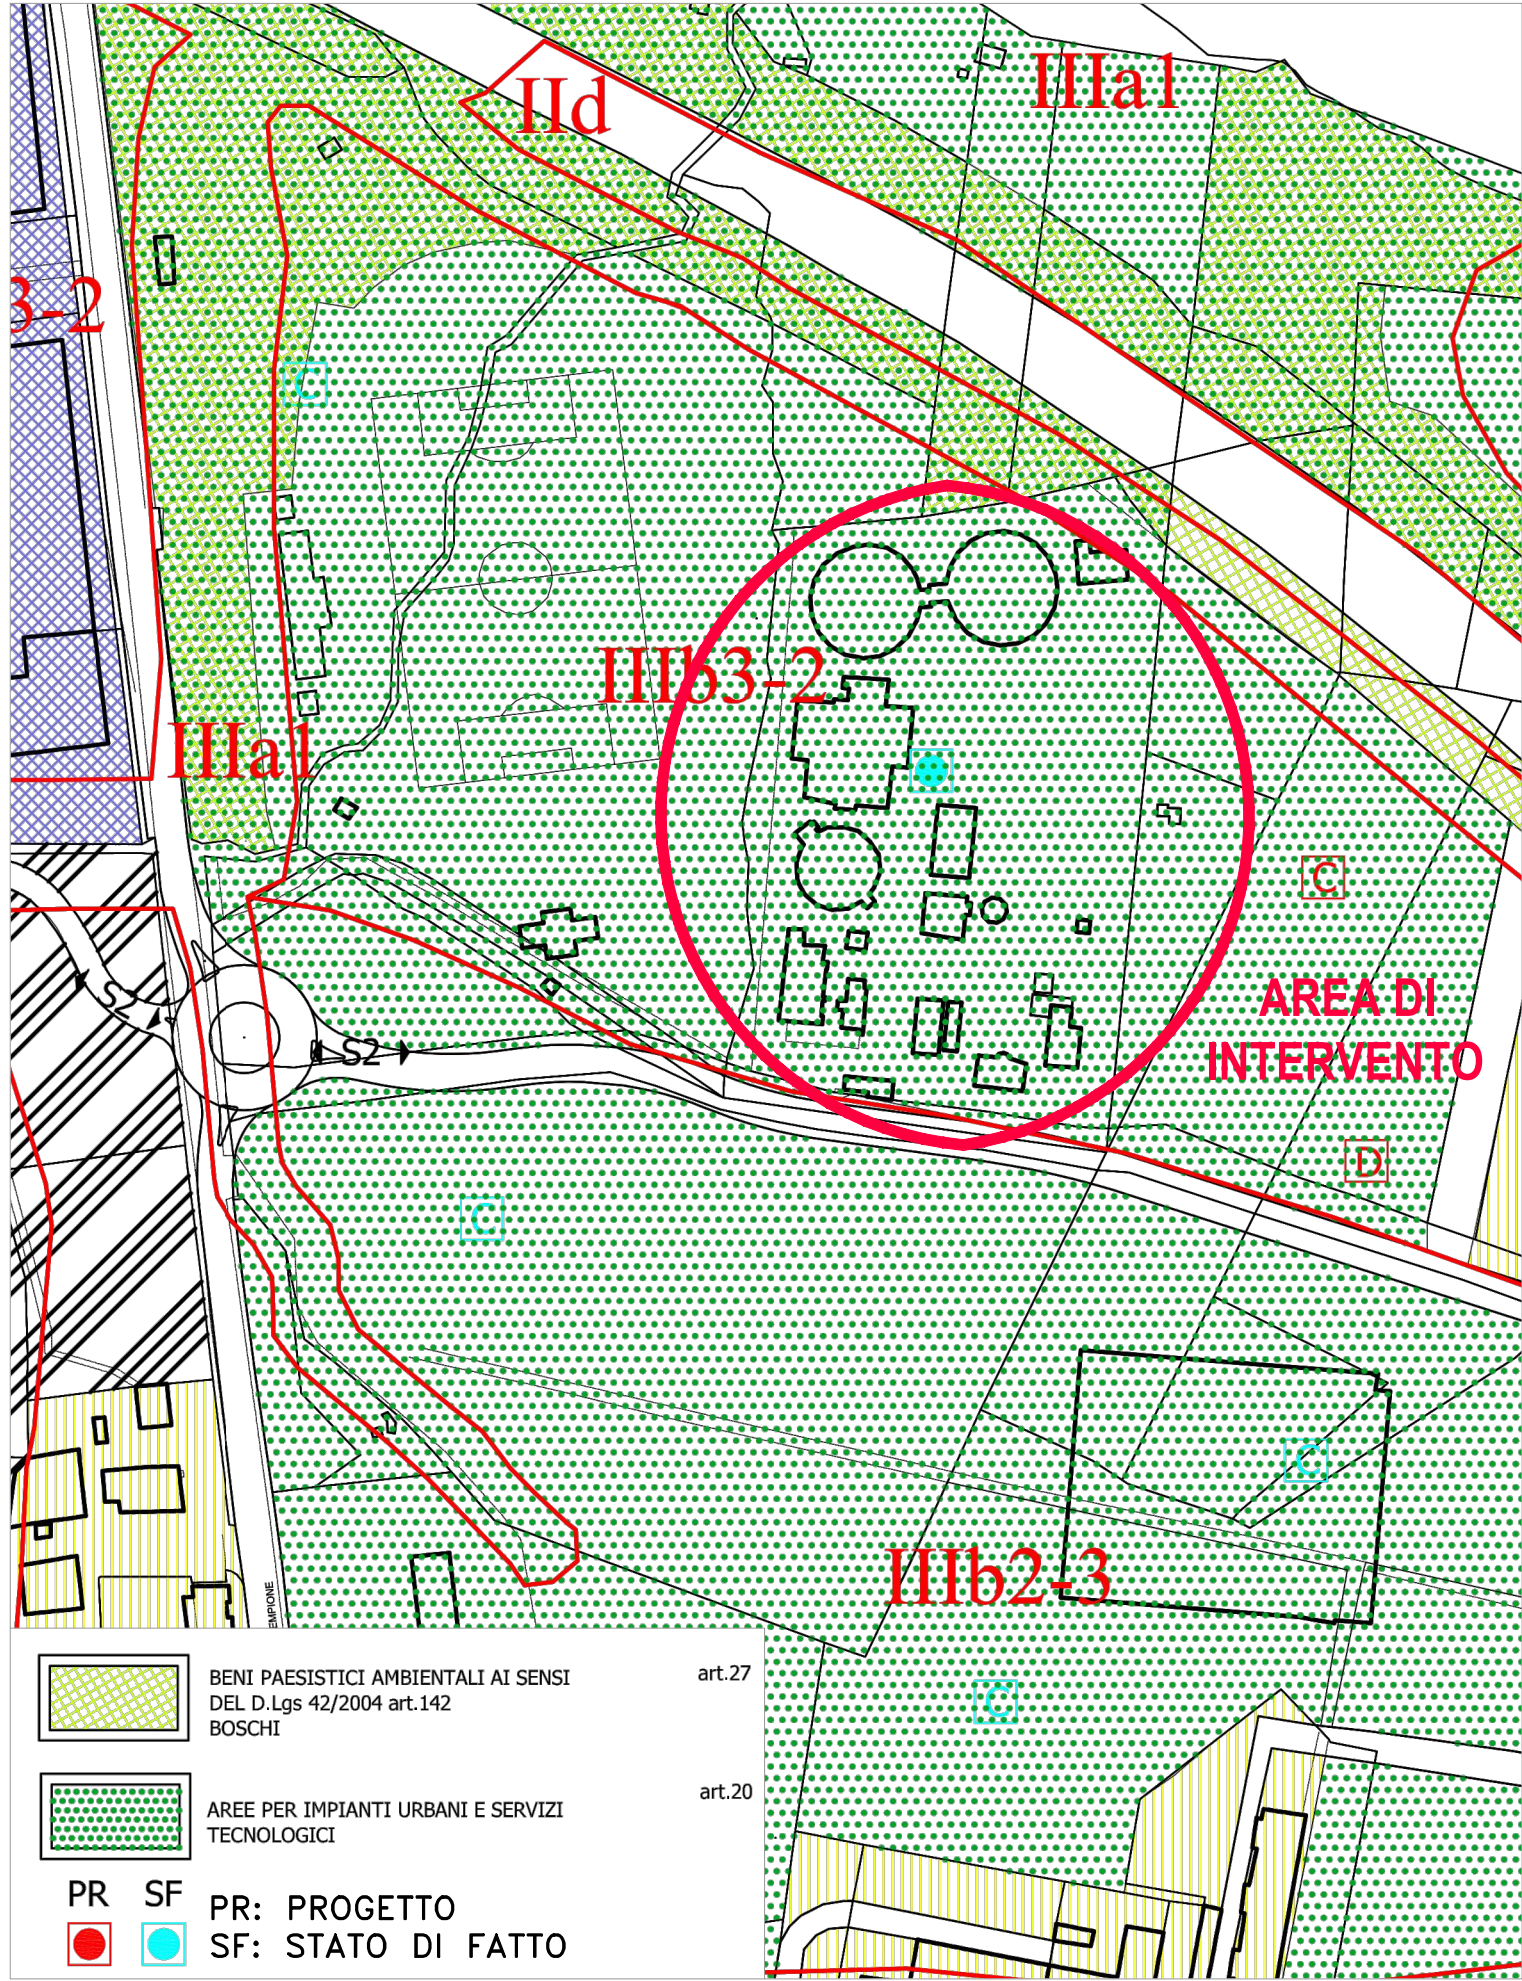

PROGETTAZIONE

STUDIO DI INGEGNERIA
ISOLA BOASSO & ASSOCIATI S.r.l.
Dott. Ing. Renzo ISOLA
Dott. Ing. Riccardo ISOLA
Dott. Ing. Paolo BOASSO
Dott. Ing. Fabrizio RABAGLIO

Corso Prestinari 86
13100 VERCELLI (VC)

Tel. 0039 0161 215214
fax. 0039 0161 1895045
isolaboasso@email.it
isolaboassoassociati@legalmail.it
www.isolaboasso.it



Acqua Novara VCO Spa
Via L. Triggiani n. 9
28100 NOVARA

PROGETTO DEFINITIVO

AMPLIAMENTO
DEPURATORE DI
GRAVELLONA TOCE

Via Trattati di Roma
Gravellona Toce (VB)

Data: Aprile 2020 Rif. archivio: 002.19

Scala: Varie TAV. n° FO.02.001

Rev.	AGGIORNAMENTI	DATA

Contenuto degli Elaborati
INQUADRAMENTO URBANISTICO E COROGRAFIA

Il Responsabile
Dott. Ing. Riccardo ISOLA

Viso

* Riservato all'Amministrazione

Vs. Rif. arch.:

Riproduzione o consegna a terzi
solo dietro specifica autorizzazione

Ente destinatario:

-