


COMUNE DI GRAVELLONA TOCE (VB)

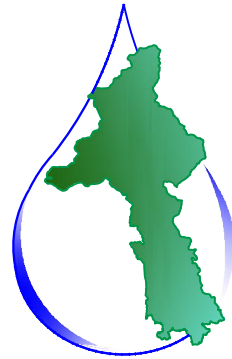

ACQUA
NOVARA.VCO
S.p.A.

Via Triggiani, 9 - 28100 NOVARA (NO)
Tel. 0321 413111 - Fax. 0321 458729
@mail: info@acquanovaravco.eu
@pec: segreteria@pec.acquanovaravco.eu



TITOLO COMMESSA:

Riduzione perdite idriche nel Comune di Gravellona Toce - Il Lotto
Sostituzione tubazioni acquedottistiche di via Nuova, via Cantarana,
via XX Settembre e via Pariani

OGGETTO:

Particolari Via Nuova:
- Nodi acquedotto
- Sezione tipo scavo e ripristino

SCALA:

1 : 20

AVANZAMENTO PROGETTO:

PROGETTO DEFINITIVO

Data Rev. N° - :

APRILE 2021

Rev. N°	Modifiche	Data
1	-	-/-
2	-	-/-
3	-	-/-
4	-	-/-

Rif. N° Commessa: **Y00M - 10037676**

CUP: **D49E17000040009**


RUP: **Ing. Barbara Dell'Edera**

Il Progettista


Ing. Barbara Dell'Edera

Elaborato N°:


TAV. 3

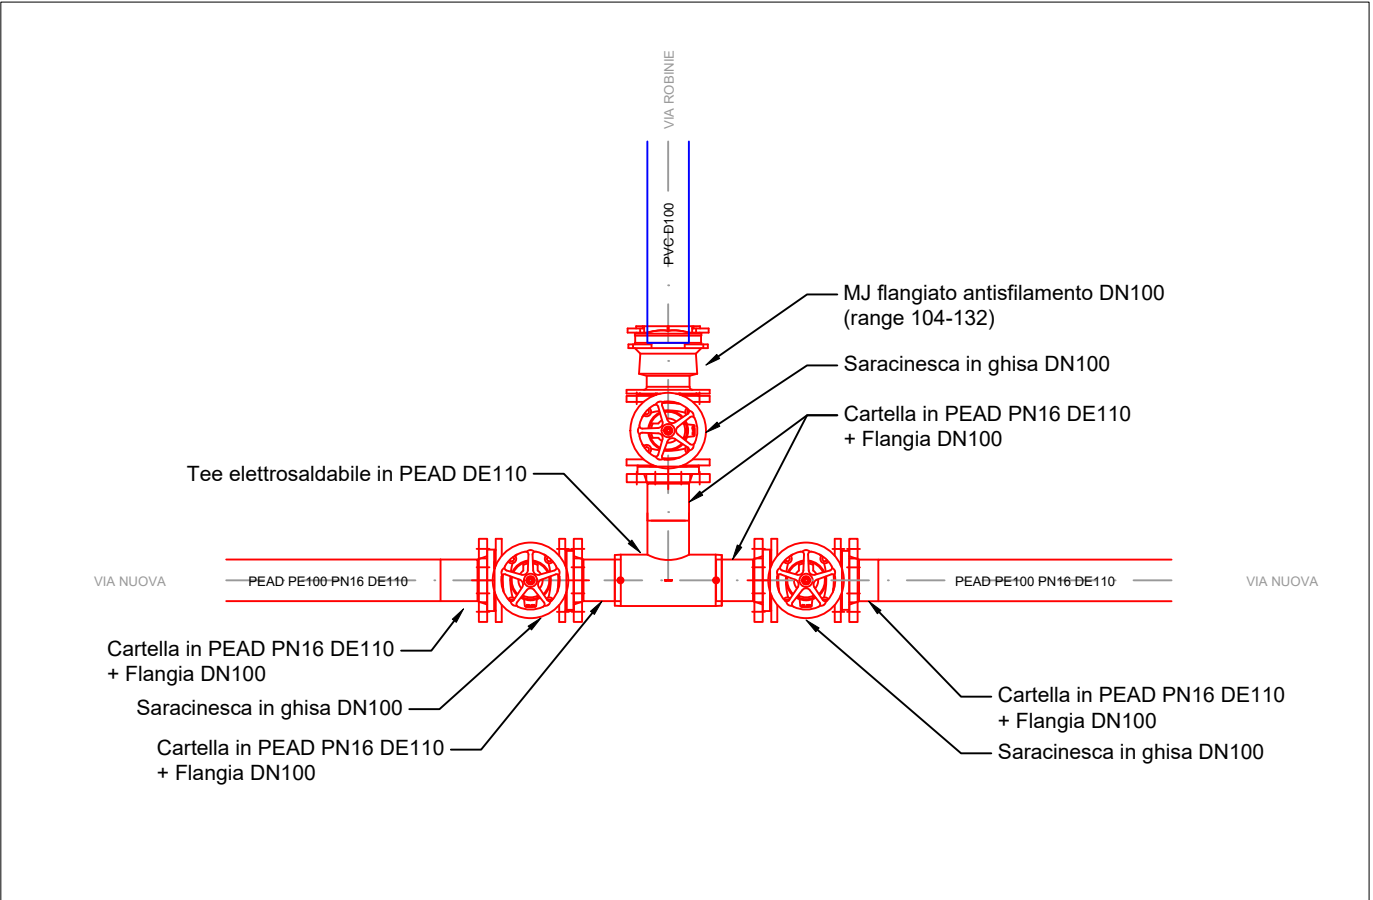


Nodo N1 - Via Nuova
Scala 1:20

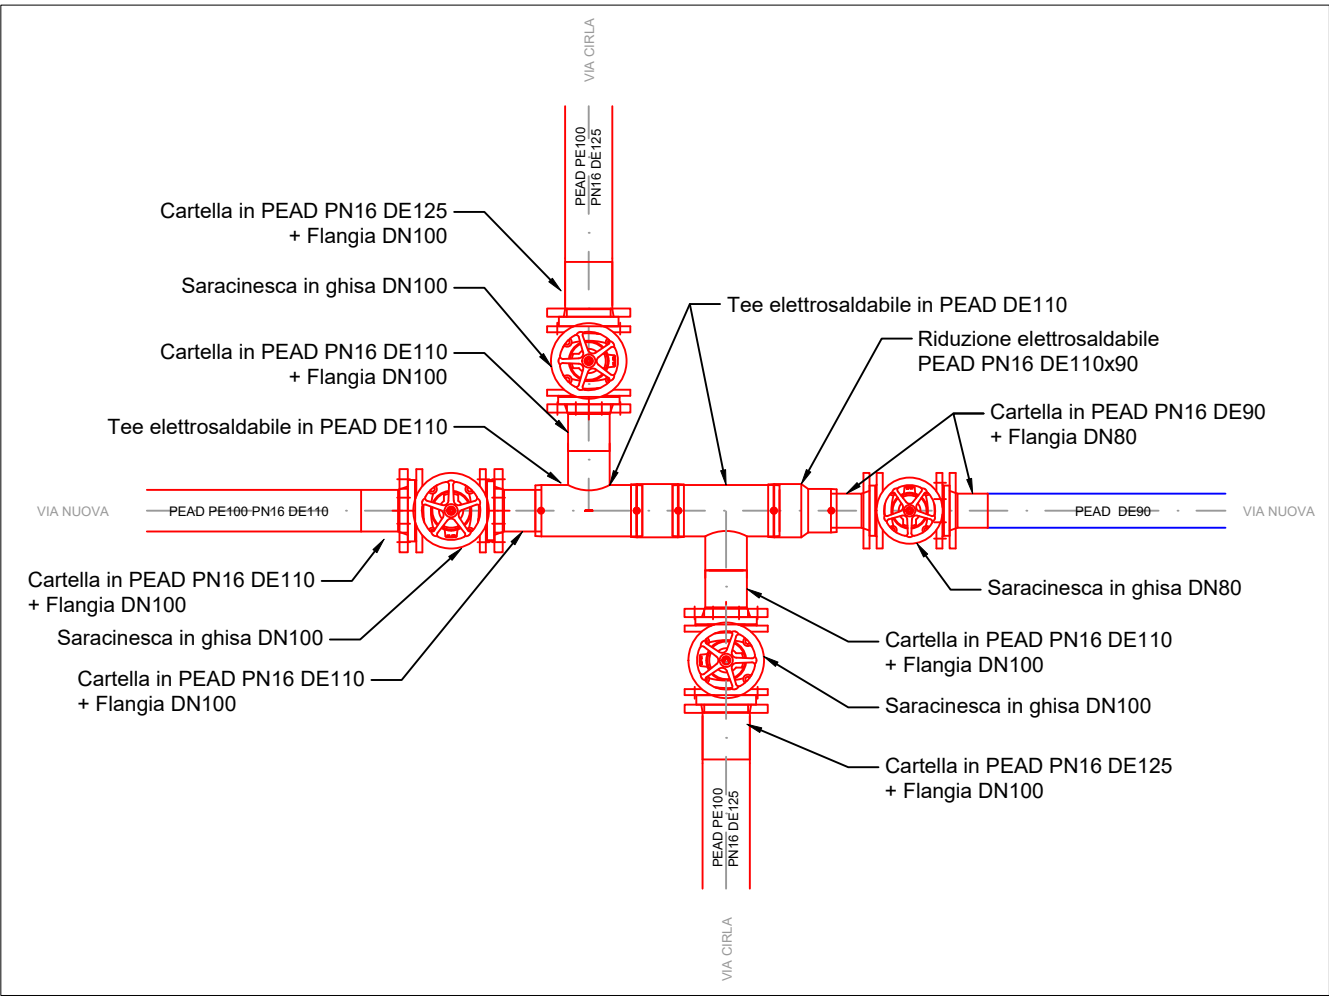


Nodo N2 - Via Nuova
Scala 1:20

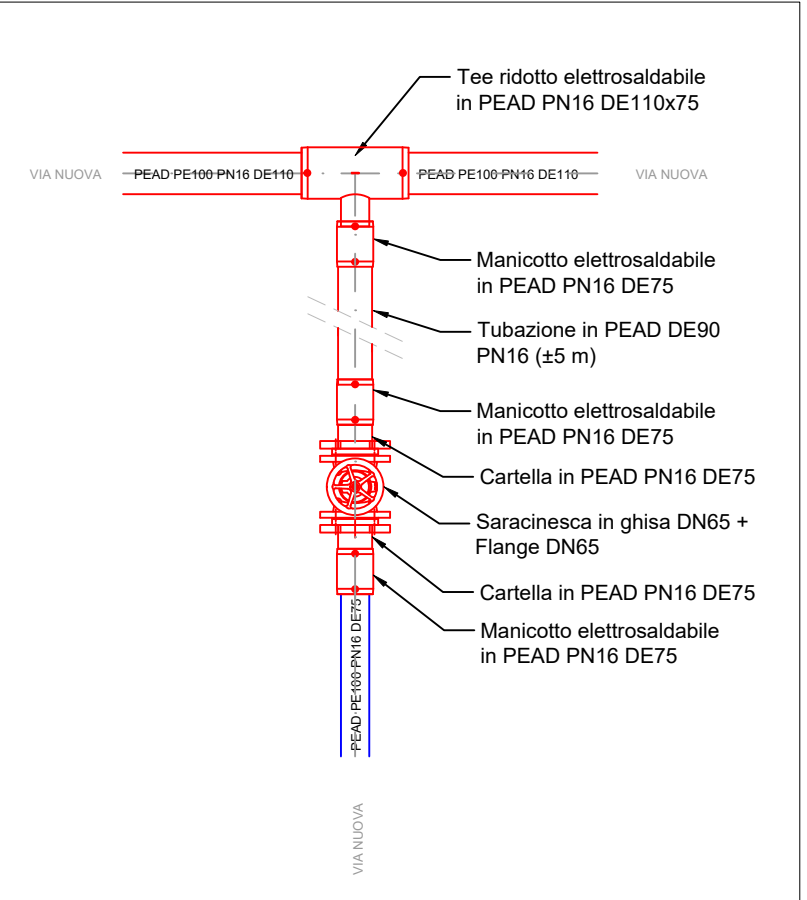


Nodo S1 - Via Nuova
Scala 1:20

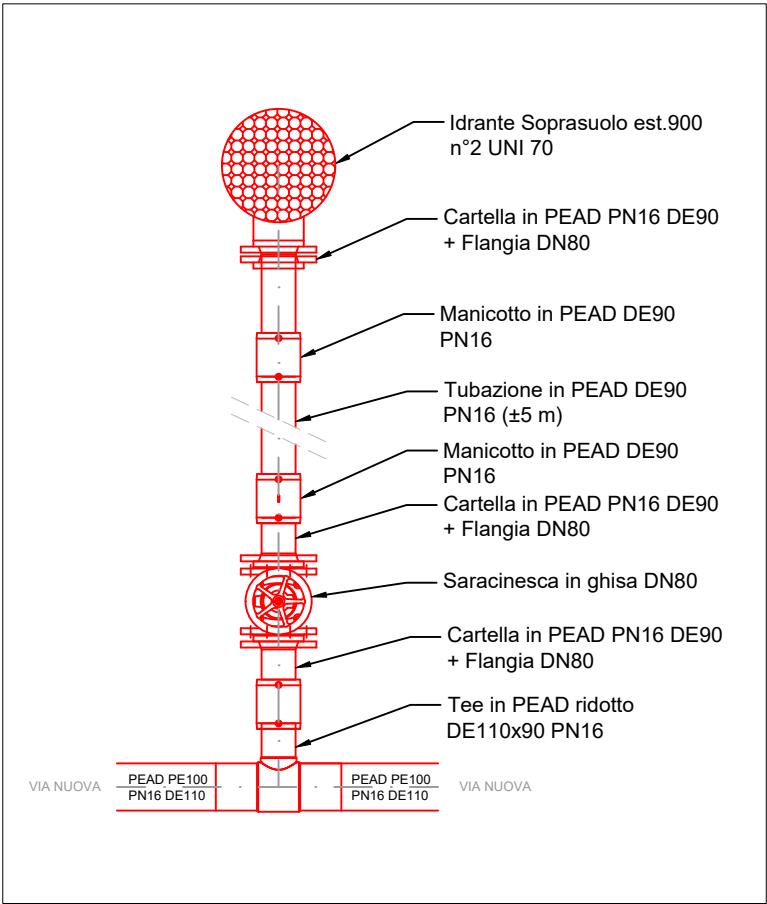

Particolare idrante - Via Nuova
Scala 1:20

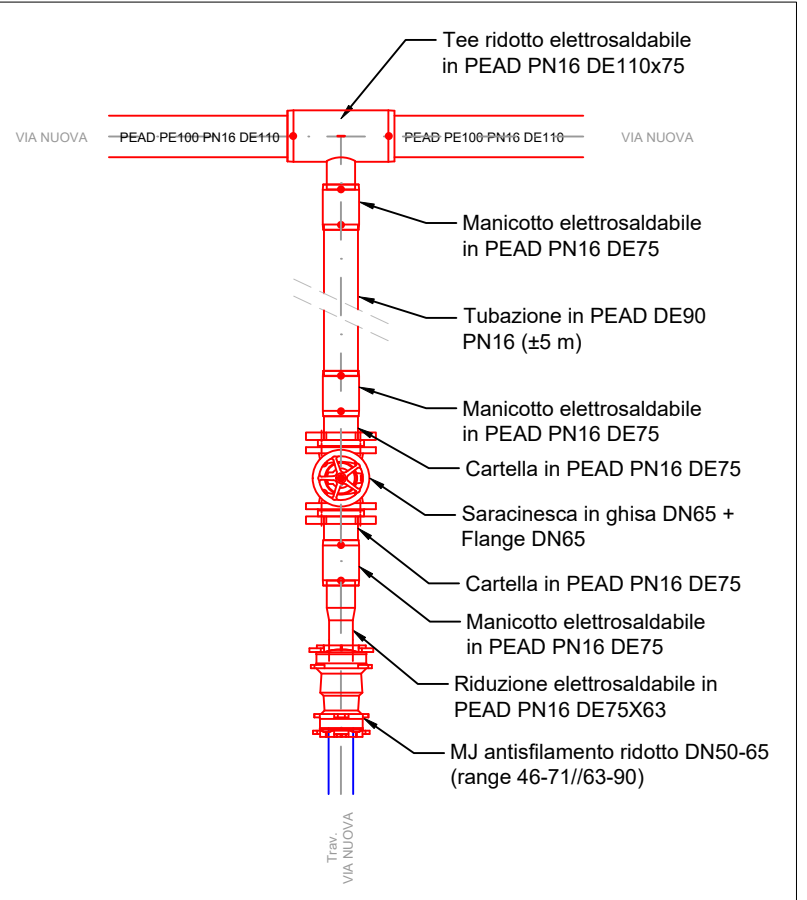

Nodo S12/13/14 - Via Nuova
Scala 1:20

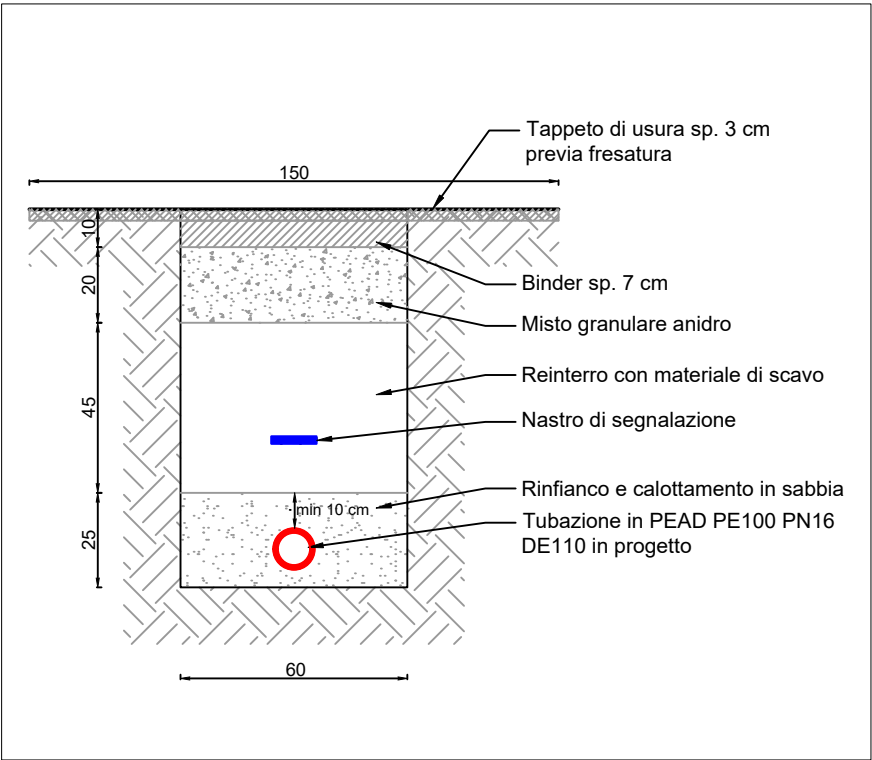

Sezione tipo scavo e ripristino - Via Nuova
Scala 1:20

N.B.: le saracinesche in ghisa in progetto sono dotate di asta manovra e chiusino in ghisa carrabile D400