

COMUNE DI GRAVELLONA TOCE (VB)



**ACQUA
NOVARA.VCO**
S.p.A.

Via Triggiani, 9 - 28100 NOVARA (NO)
Tel. 0321 413111 - Fax. 0321 458729
@mail: info@acquanovaravco.eu
@pec: segreteria@pec.acquanovaravco.eu



MINISTERO DELL'AMBIENTE
E DELLA TUTELA DEL TERRITORIO E DEL MARE

TITOLO COMMESSA:

**Riduzione perdite idriche nel Comune di Gravellona Toce - Il Lotto
Sostituzione tubazioni acquedottistiche di via Nuova, via Cantarana,
via XX Settembre e via Pariani**

OGGETTO:

**Particolari Via Pariani:
- Nodi acquedotto
- Sezione tipo scavo e ripristino**

SCALA:

1 : 20

AVANZAMENTO PROGETTO:

PROGETTO DEFINITIVO

Data Rev. N° - :

APRILE 2021

Rev. N°	Modifiche	Data
1	-	+/+
2	-	+/+
3	-	+/+
4	-	+/+

Rif. N° Commessa: **Y00M - 10037676**

Il Progettista
Ing. Barbara Dell'Edera


Elaborato N°:

TAV. 5


CUP: **D49E17000040009**

RUP: **Ing. Barbara Dell'Edera**


PROPRIETÀ RISERVATA
QUESTO DISEGNO NON PUO' ESSERE RIPRODOTTO NE' COMUNICATO A TERZI SENZA
AUTORIZZAZIONE DI ACQUA NOVARA.VCO s.p.a.

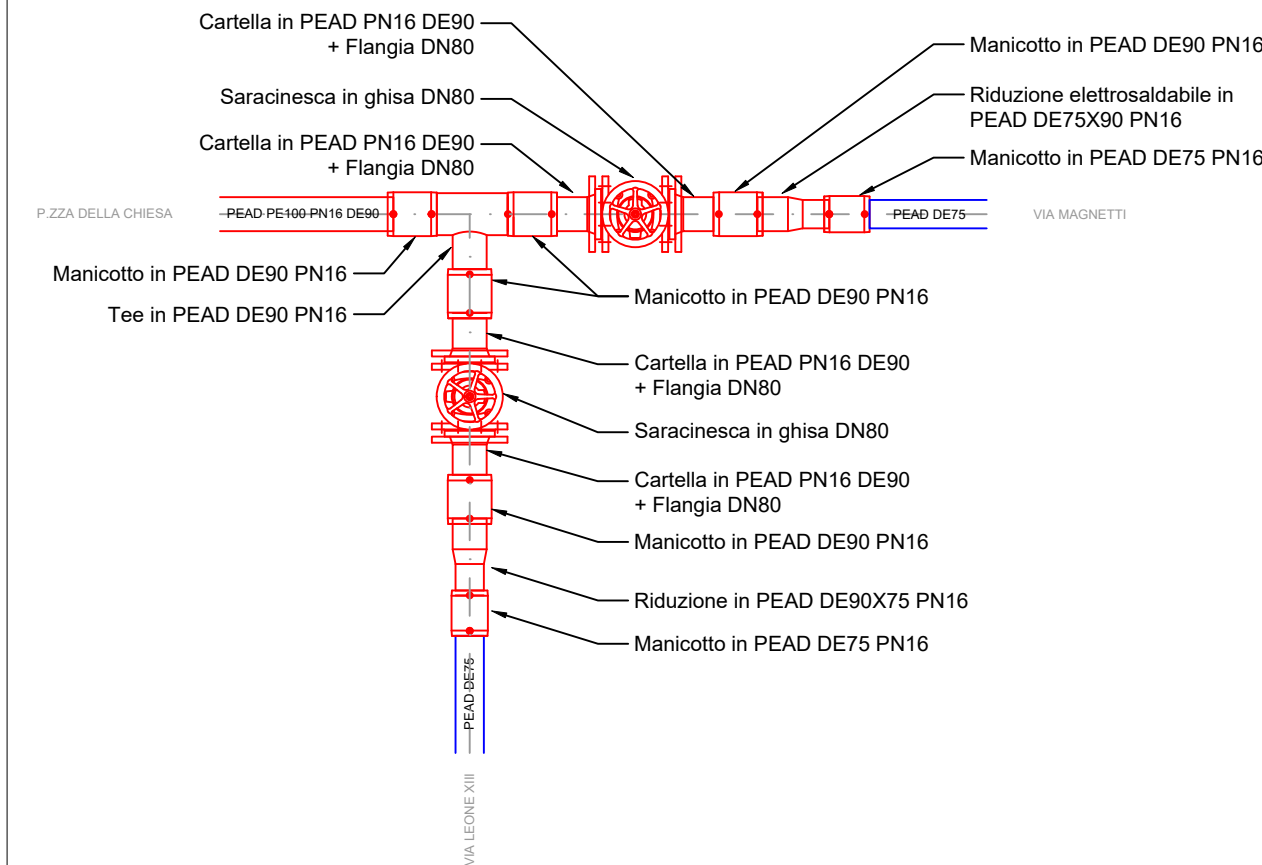


Nodo N11 - Via Pariani
Scala 1:20

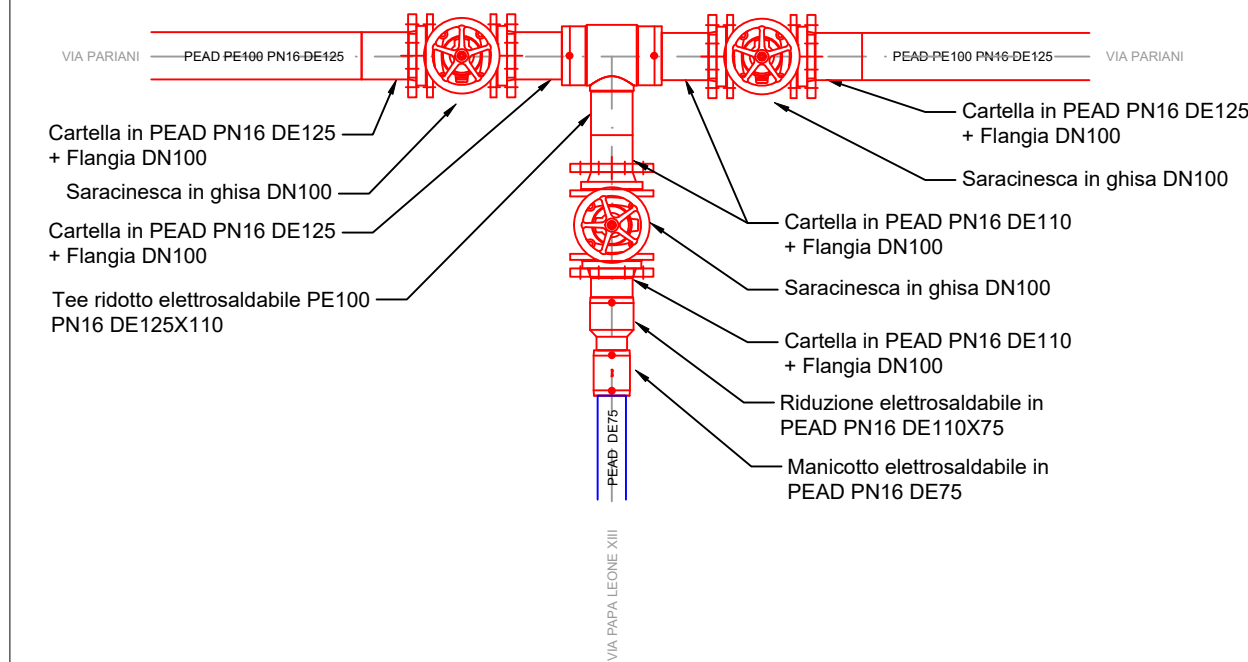


Nodo N12 - Via Pariani
Scala 1:20

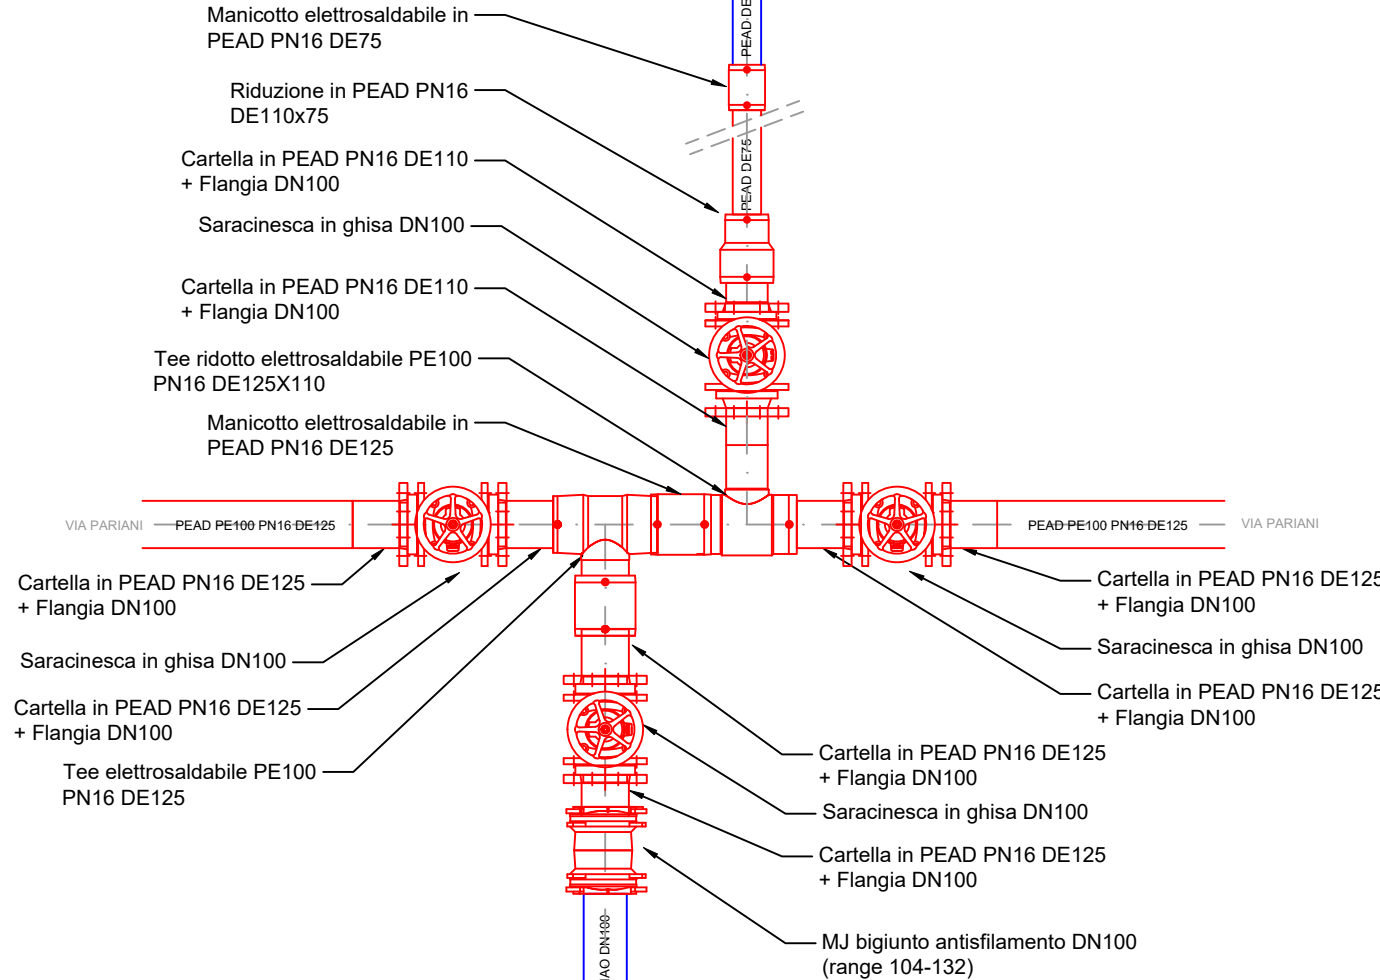


Nodo N13 - Via Pariani
Scala 1:20

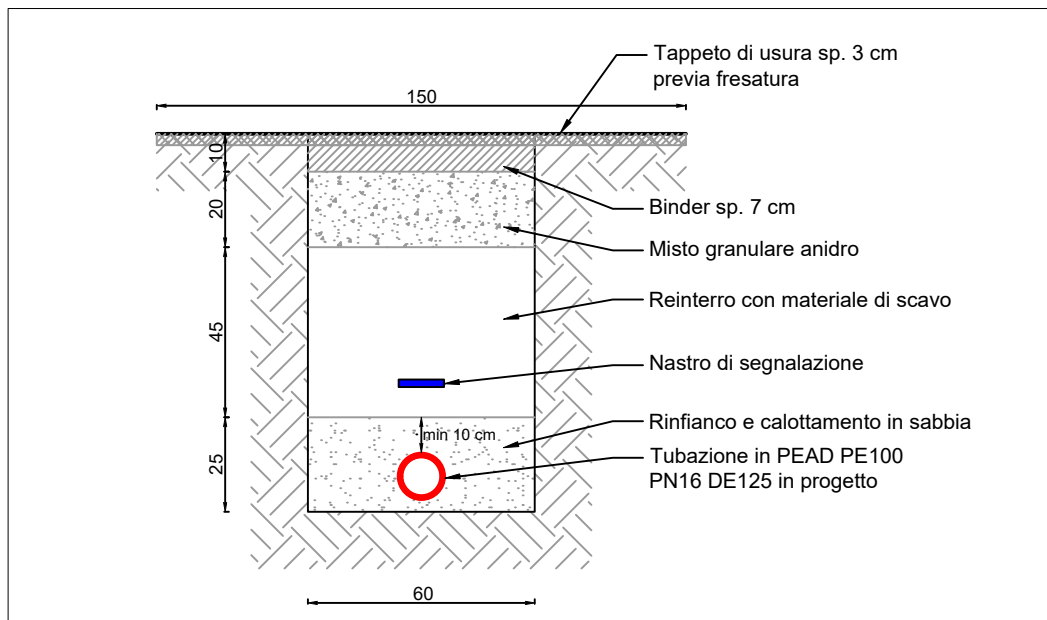

Sezione tipo scavo e ripristino - Via Pariani
Scala 1:20

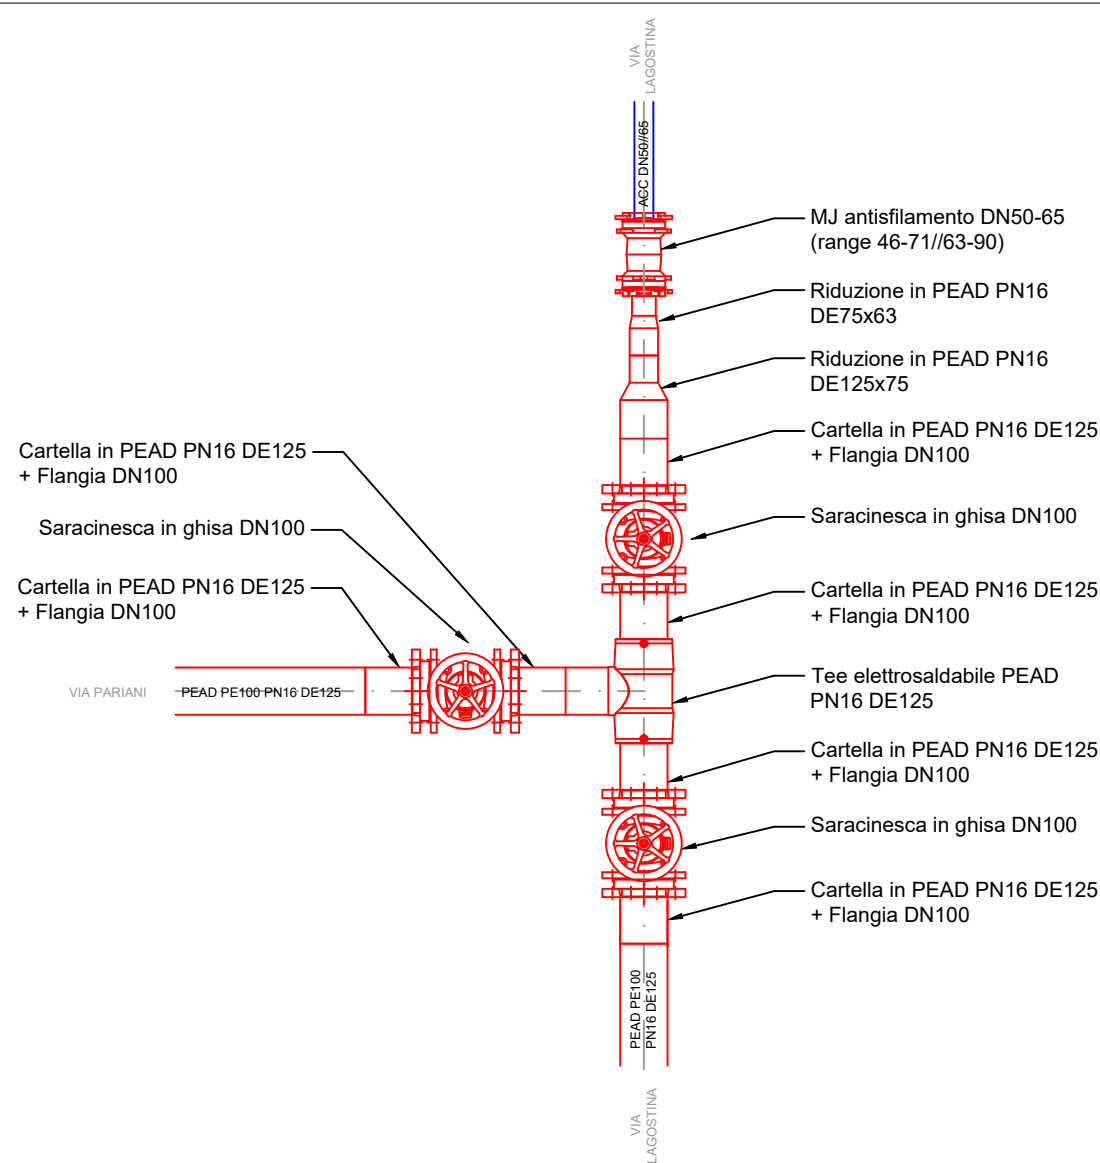

Nodo N14 - Via Pariani
Scala 1:20

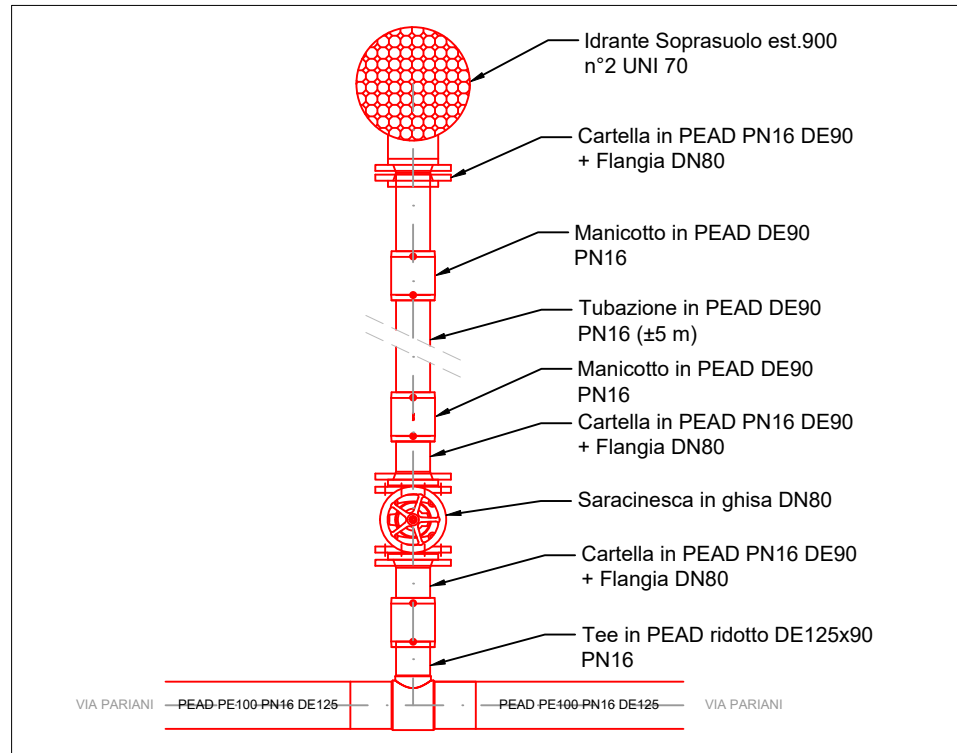

Particolare idrante - Via Pariani
Scala 1:20

N.B.: le saracinesche in ghisa in progetto sono dotate di
asta manovra e chiusino in ghisa carrabile D400