

COMUNE DI GRAVELLONA TOCE (VB)



ACQUA  
NOVARA.VCO  
S.p.A.

Via Triggiani, 9 - 28100 NOVARA (NO)  
Tel. 0321 413111 - Fax. 0321 458729  
@mail: info@acquanovaravco.eu  
@pec: segreteria@pec.acquanovaravco.eu



TITOLO COMMESSA:

Riduzione perdite idriche nel Comune di Gravellona Toce - Il Lotto  
Sostituzione tubazioni acquedottistiche di via Nuova, via Cantarana,  
via XX Settembre e via Pariani

OGGETTO:

Particolari Via Cantarana:  
- Nodi acquedotto  
- Sezione tipo scavo e ripristino

SCALA:

1 : 20

AVANZAMENTO PROGETTO:

PROGETTO DEFINITIVO

Data Rev. N° - :

APRILE 2021

Rev. N°	Modifiche	Data
1	-	+/+
2	-	+/+
3	-	+/+
4	-	+/+



Rif. N° Commessa: Y00M - 10037676

CUP: D49E17000040009


RUP: Ing. Barbara Dell'Edera

Il Progettista  
Ing. Barbara Dell'Edera


Elaborato N°:  
TAV. 4

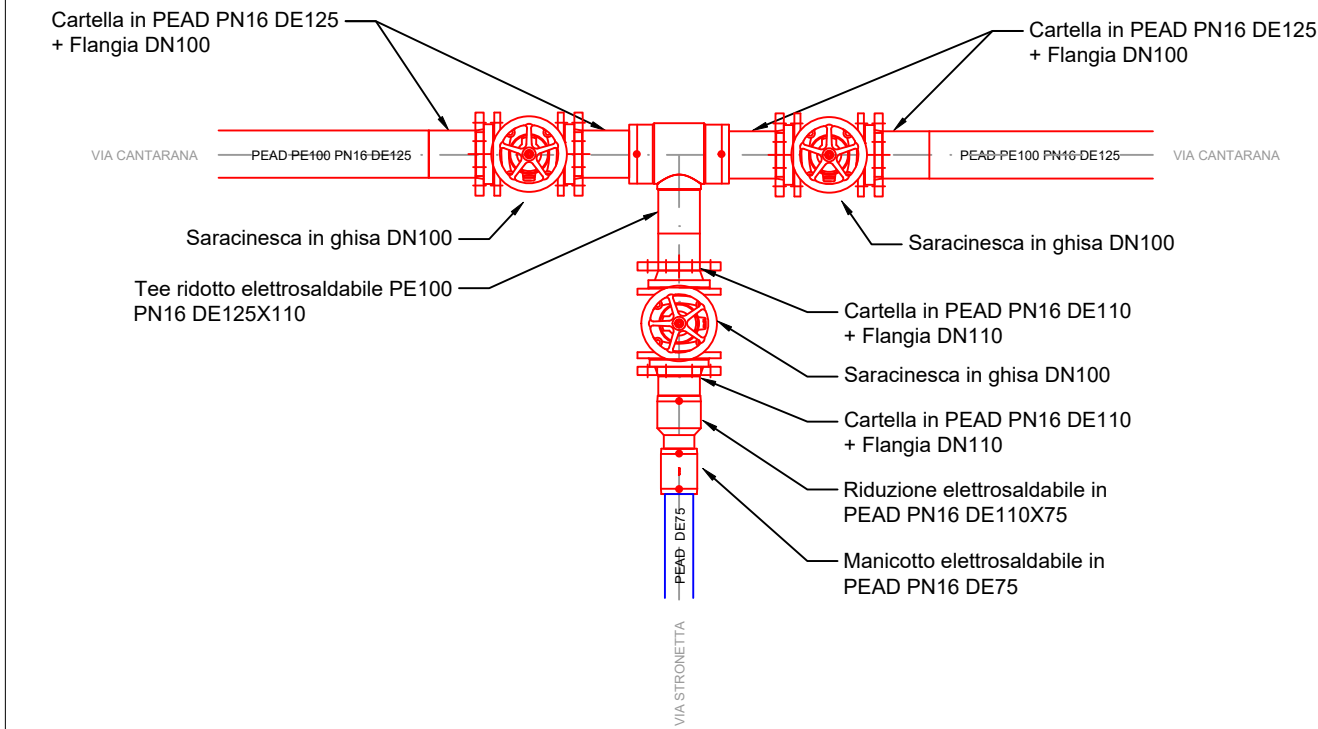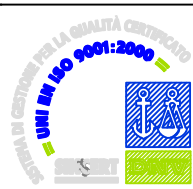


Nodo N9 - Via Cantarana  
Scala 1:20

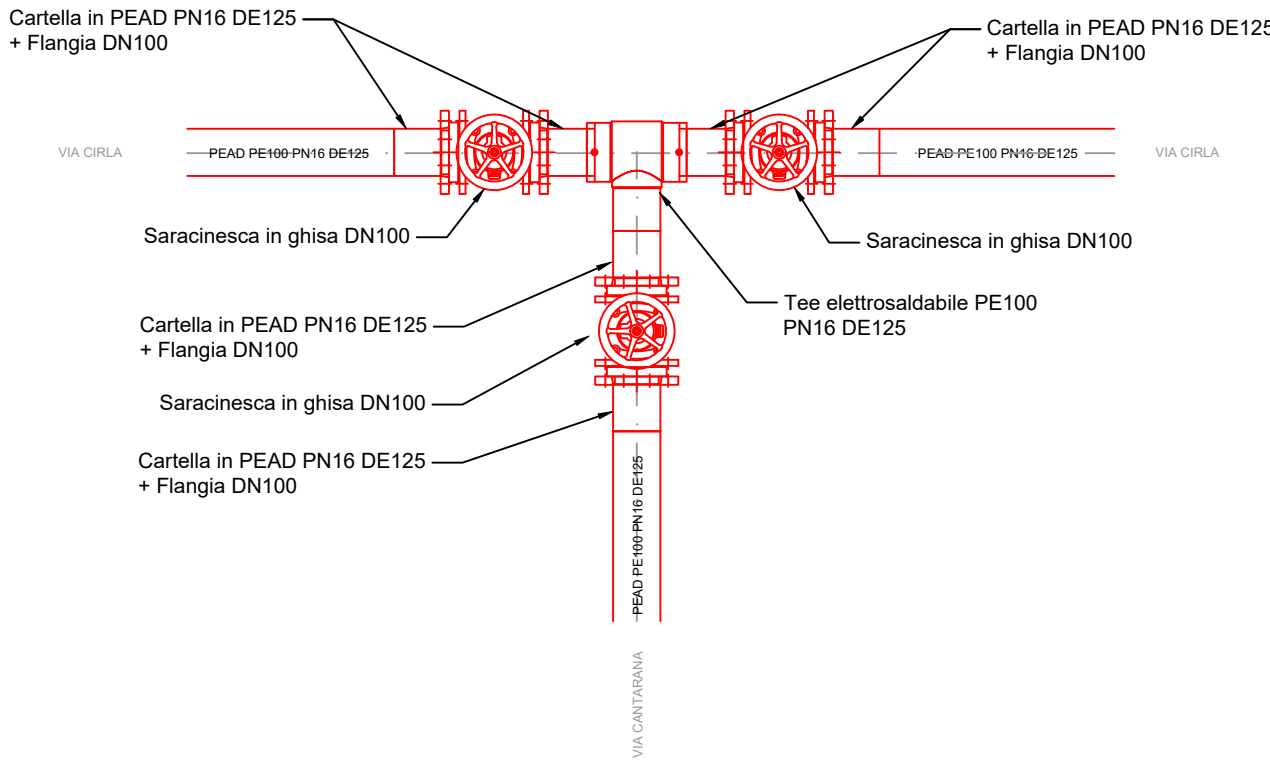


Nodo N10 - Via Cantarana  
Scala 1:20

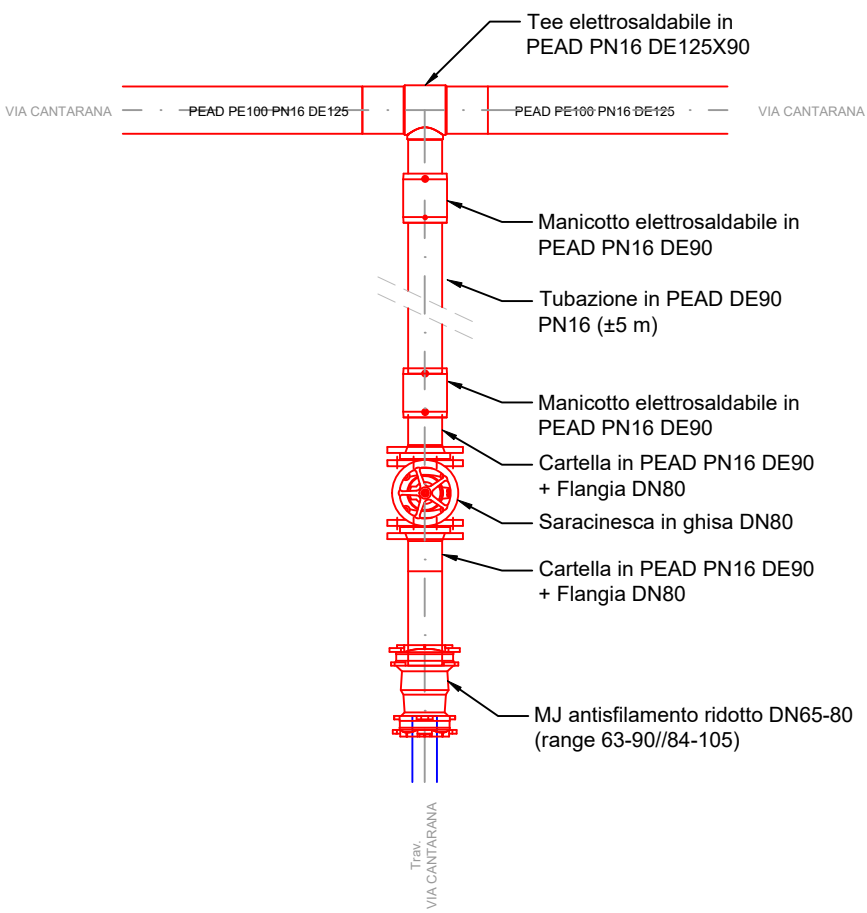

Nodo S2/S3/S4 - Via Cantarana  
Scala 1:20

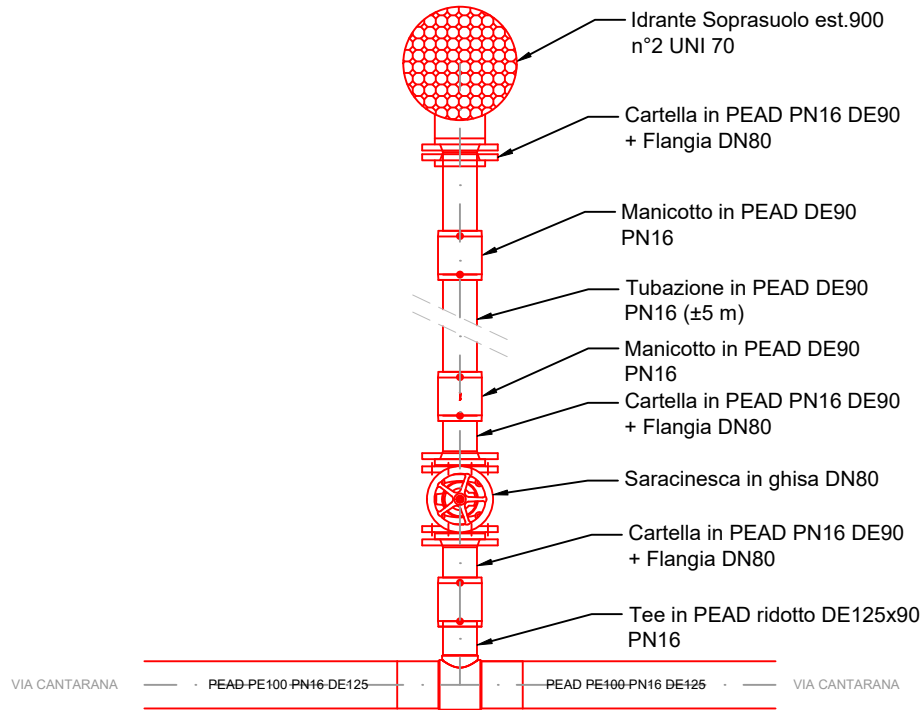

Particolare idrante - Via Cantarana  
Scala 1:20

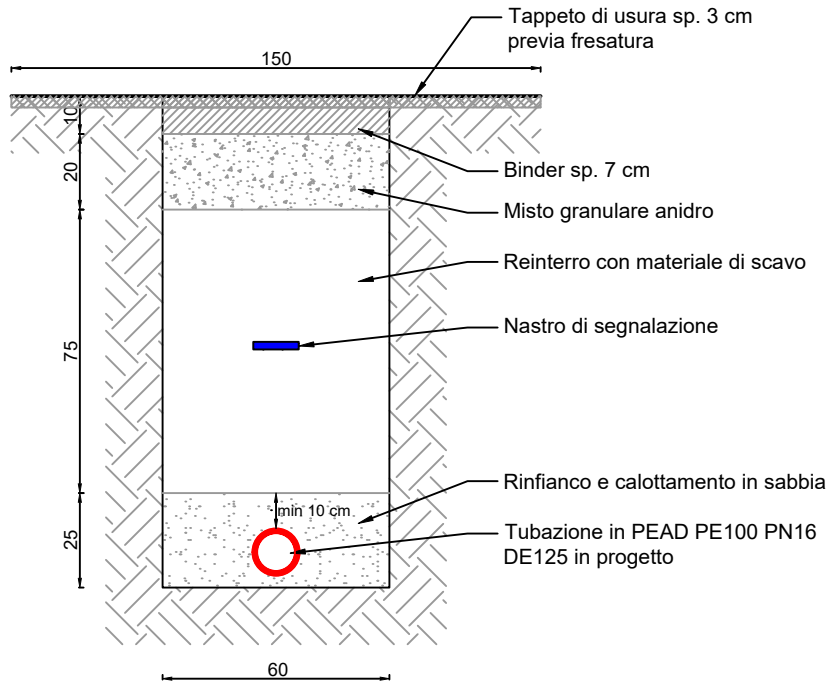

Sezione tipo scavo e ripristino - Via Cantarana  
Scala 1:20

N.B.: le saracinesche in ghisa in progetto sono dotate di asta manovra e chiusino in ghisa carrabile D400