

COMUNE DI GRAVELLONA TOCE (VB)



ACQUA  
NOVARA.VCO  
S.p.A.

Via Triggiani, 9 - 28100 NOVARA (NO)  
Tel. 0321 413111 - Fax. 0321 458729  
@mail: info@acquanovaravco.eu  
@pec: segreteria@pec.acquanovaravco.eu



TITOLO COMMESSA:

**Riduzione perdite idriche nel Comune di Gravellona Toce - Il Lotto**  
**Sostituzione tubazioni acquedottistiche di via Nuova, via Cantarana,**  
**via XX Settembre e via Pariani**

OGGETTO:

**Particolari Via Cirla:**  
**- Nodi acquedotto**  
**- Sezione tipo scavo e ripristino**

SCALA:

**1 : 20**

AVANZAMENTO PROGETTO:

**PROGETTO DEFINITIVO**

Data Rev. N° - :

**APRILE 2021**

Rev. N°	Modifiche	Data
1	-	✓/✓
2	-	✓/✓
3	-	✓/✓
4	-	✓/✓

Rif. N° Commessa: **Y00M - 10037676**


CUP: **D49E17000040009**

RUP: **Ing. Barbara Dell'Edera**


Il Progettista  
Ing. Barbara Dell'Edera

Elaborato N°:


**TAV. 7**

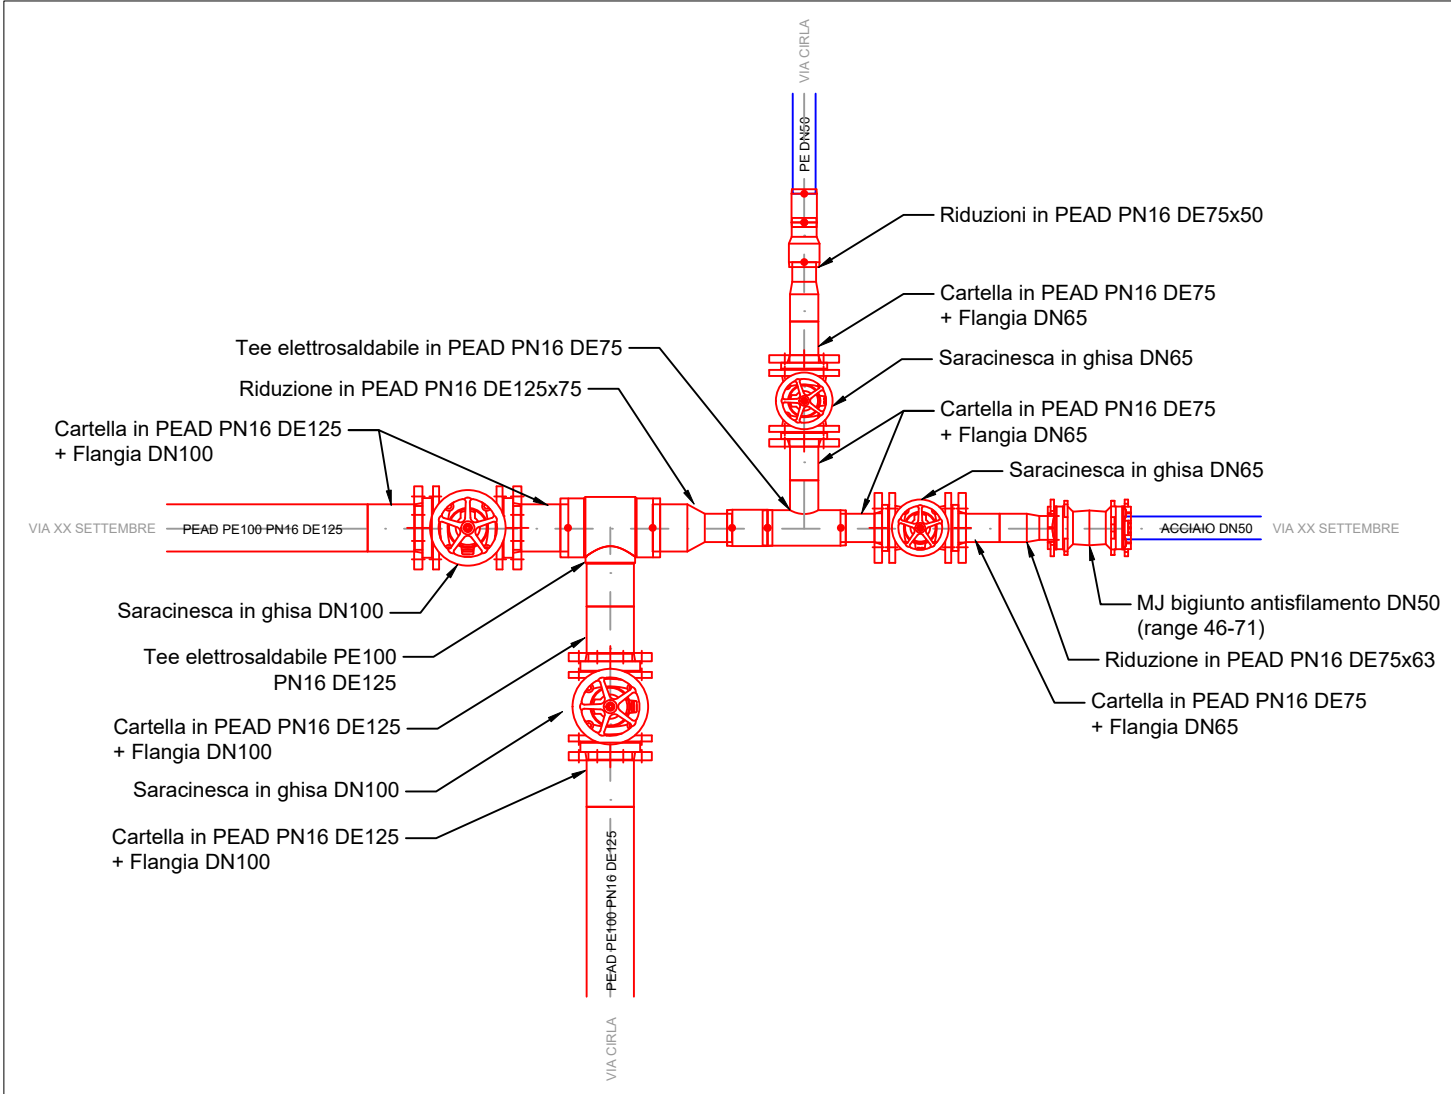


Nodo N16 - Via Cirla  
Scala 1:20

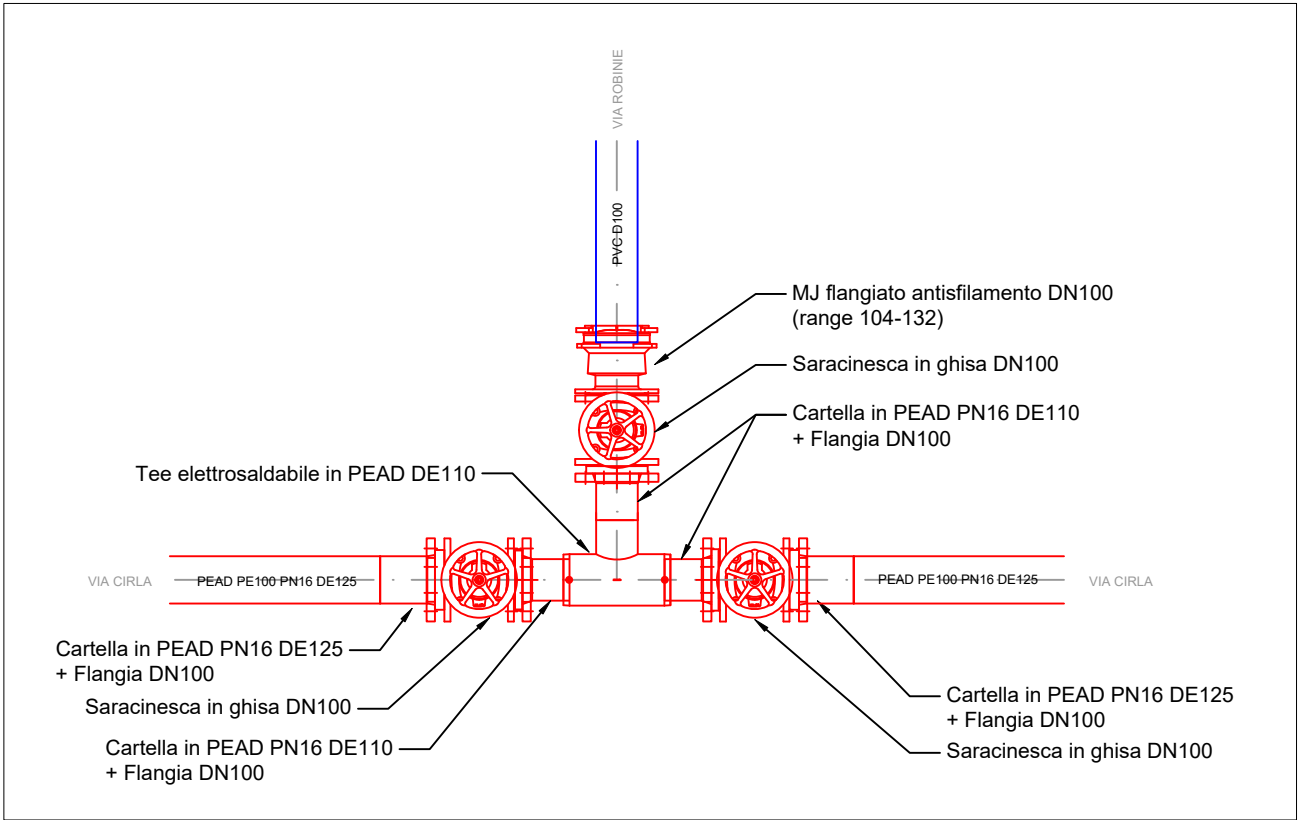


Nodo N17 - Via Cirla  
Scala 1:20

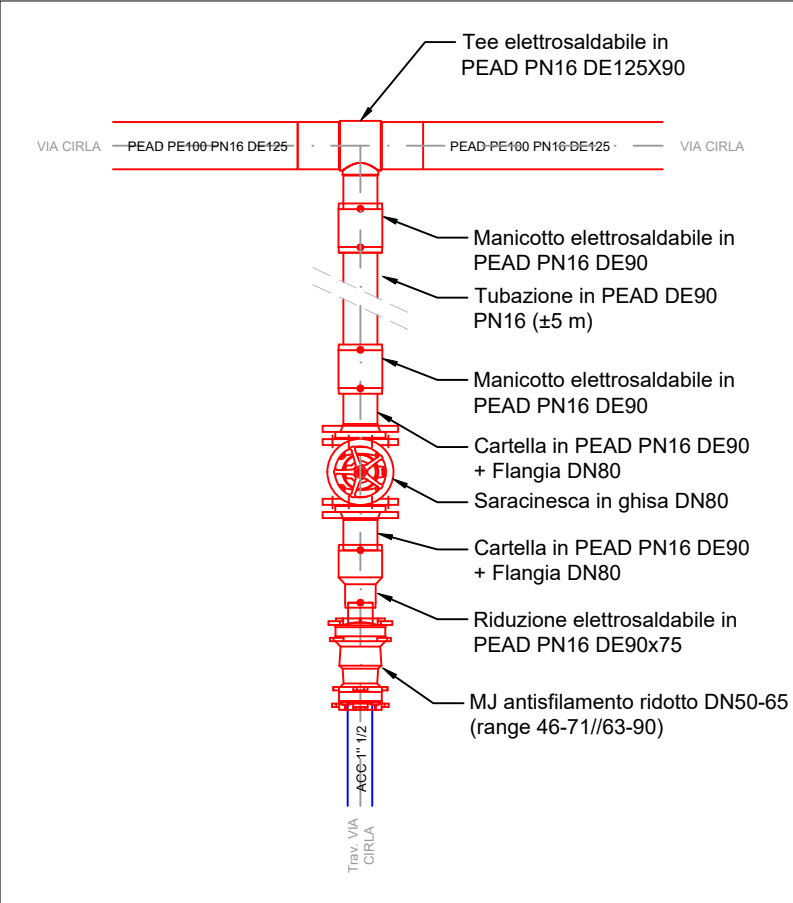


Nodo S15 - Via Cirla  
Scala 1:20

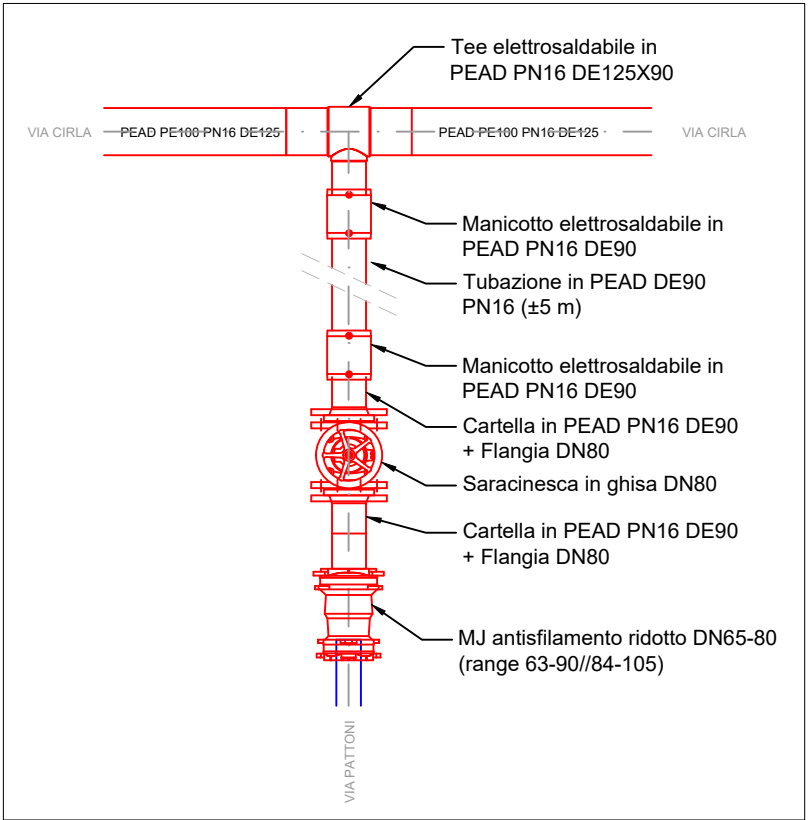

Nodo S16 - Via Cirla  
Scala 1:20

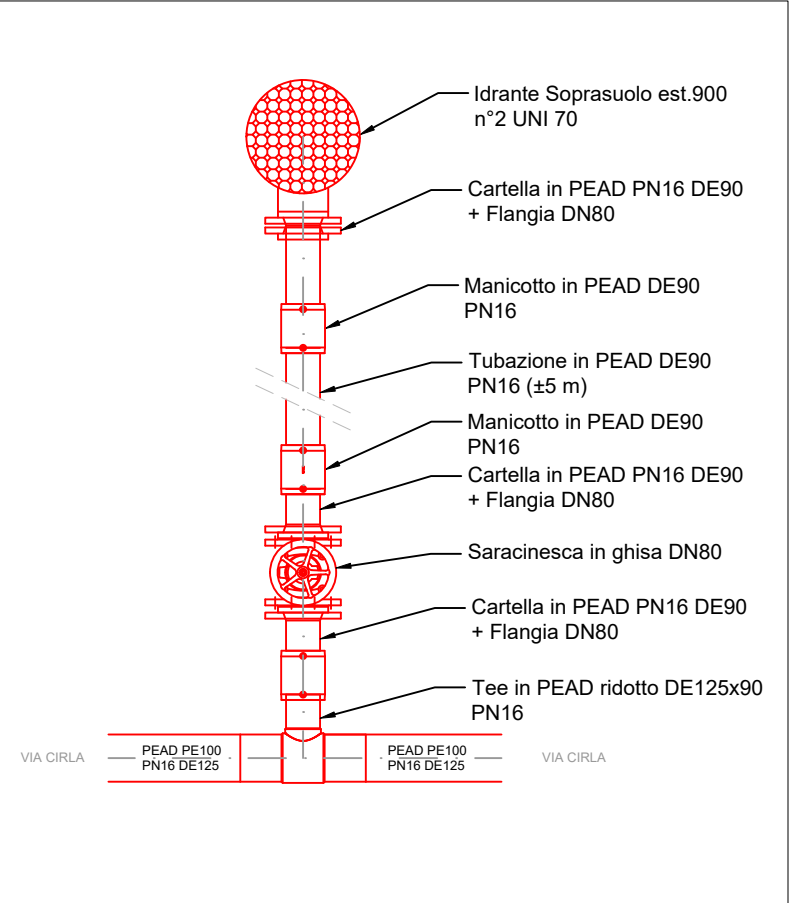

Particolare idrante - Via Cirla  
Scala 1:20

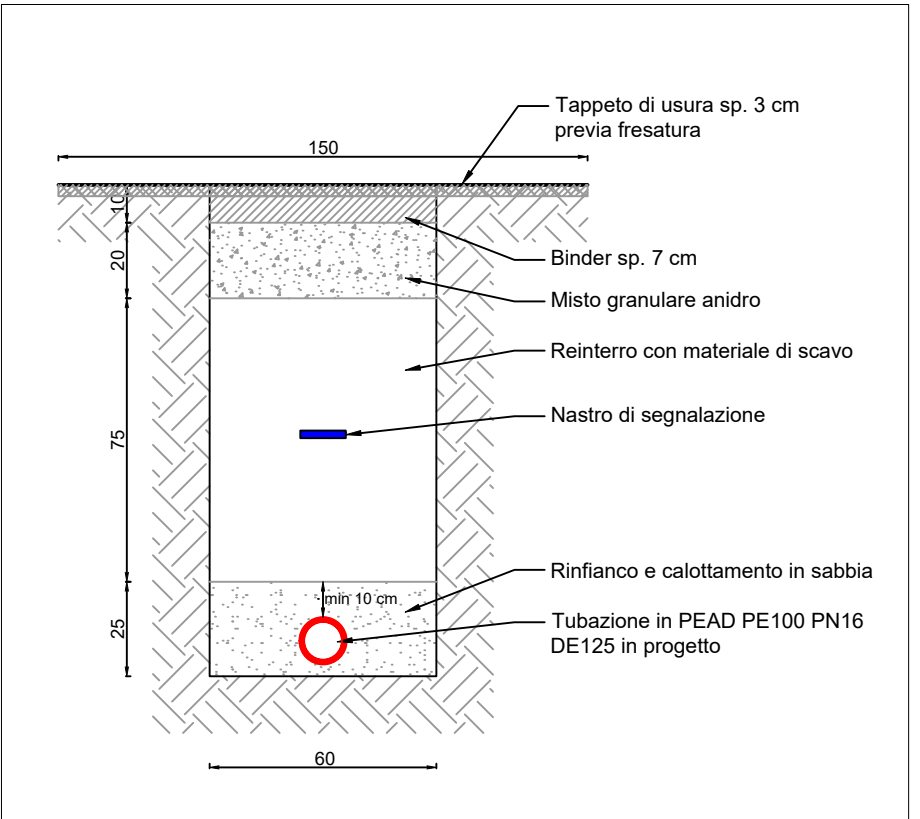

Sezione tipo scavo e ripristino - Via Cirla  
Scala 1:20

N.B.: le saracinesche in ghisa in progetto sono dotate di asta manovra e chiusino in ghisa carrabile D400