

COMUNE DI GRAVELLONA TOCE (VB)



ACQUA  
NOVARA.VCO  
S.p.A.

Via Triggiani, 9 - 28100 NOVARA (NO)  
Tel. 0321 413111 - Fax. 0321 458729  
@mail: info@acquanovaravco.eu  
@pec: segreteria@pec.acquanovaravco.eu



TITOLO COMMESSA:

Riduzione perdite idriche nel Comune di Gravellona Toce - Il Lotto  
Sostituzione tubazioni acquedottistiche di via Nuova, via Cantarana,  
via XX Settembre e via Pariani

OGGETTO:

Inquadramento territoriale

SCALA:

1 : 2.000 - 1 : 10.000

AVANZAMENTO PROGETTO:

PROGETTO DEFINITIVO

Data Rev. N° - :

APRILE 2021

| Rev. N° | Modifiche | Data  |
|---------|-----------|-------|
| 1       | —         | -/-/- |
| 2       | —         | -/-/- |
| 3       | —         | -/-/- |
| 4       | —         | -/-/- |

Rif. N° Commessa: Y00M - 10037676

CUP: D49E17000040009

RUP: Ing. Barbara Dell'Edera


Il Progettista  
Ing. Barbara Dell'Edera

Elaborato N°:

TAV. 1



PROPRIETA' RISERVATA  
QUESTO DISEGNO NON PUO' ESSERE RIPRODOTTO NE' COMUNICATO A TERZI SENZA  
AUTORIZZAZIONE DI ACQUA NOVARA.VCO s.p.a.

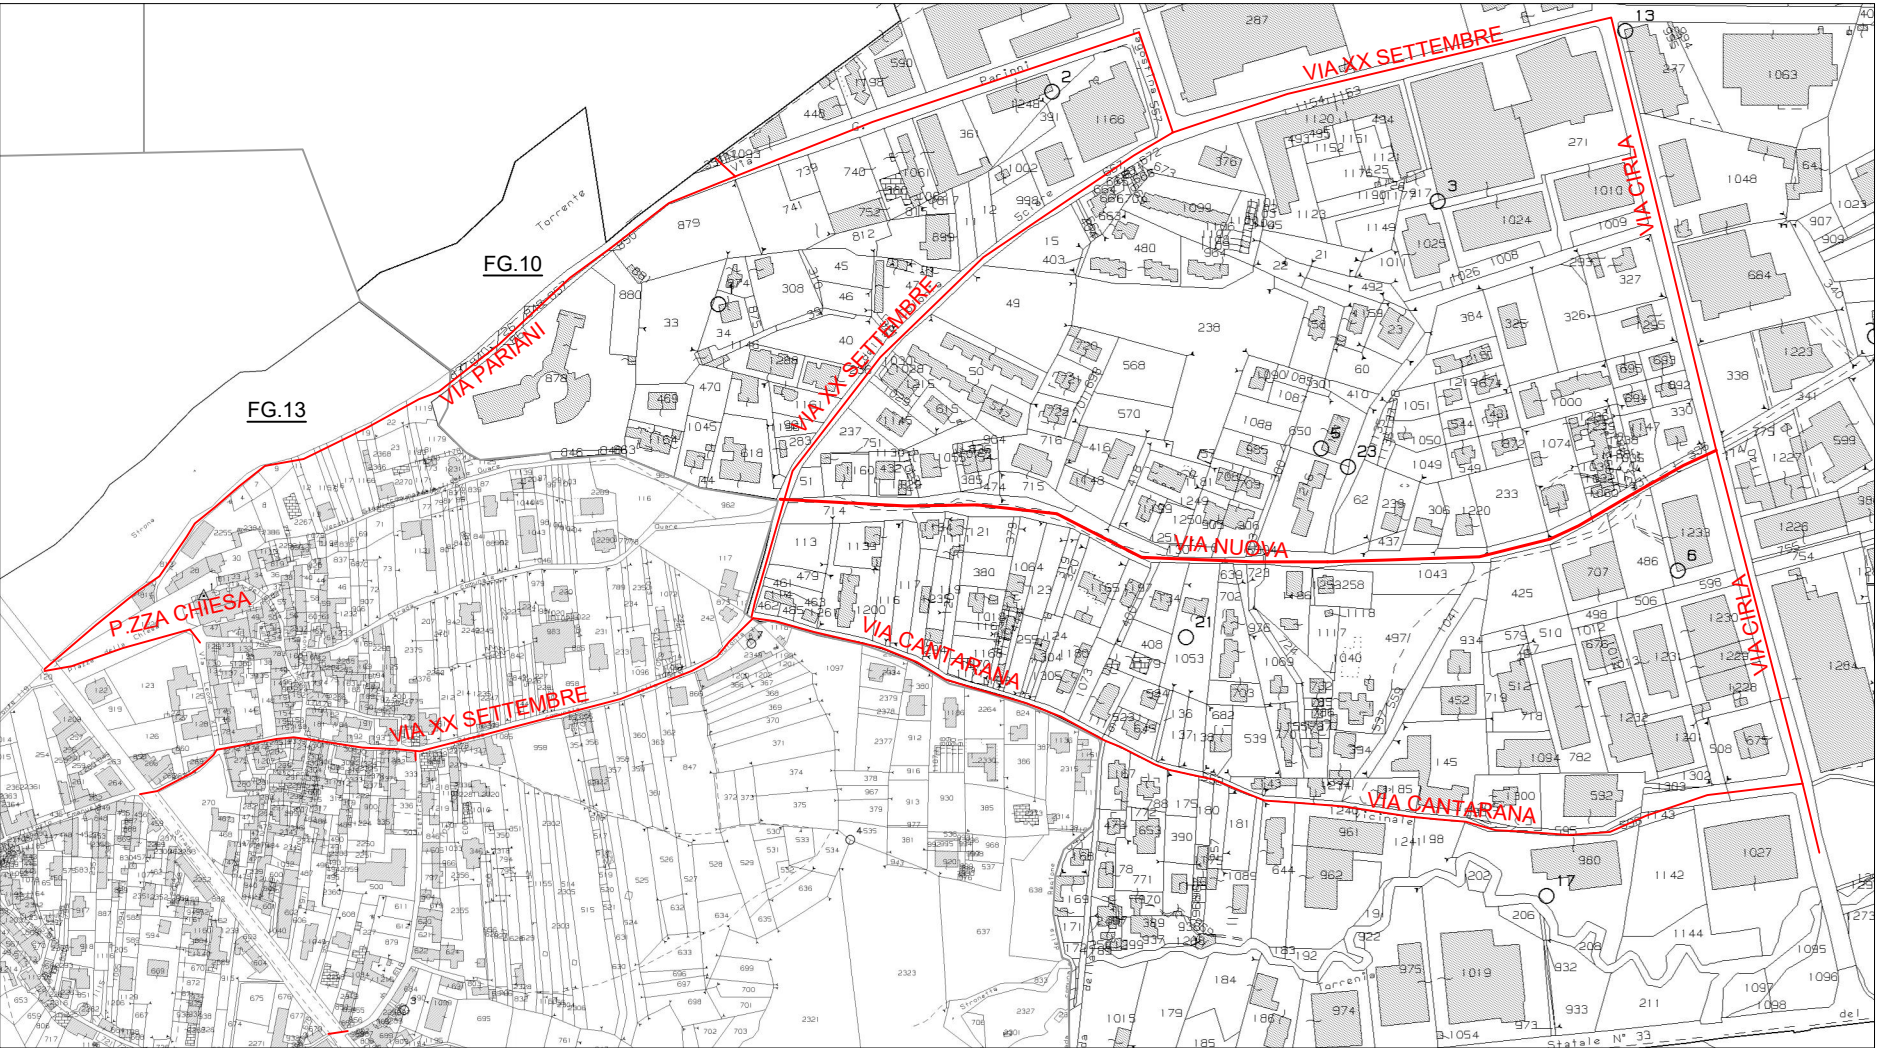

Estratto Catastale - FG. 10 e 13 del Comune di Gravellona Toce  
Scala 1:2000



Ortofoto  
Fuori Scala



CTR - 073060  
Scala 1:10.000

| LEGENDA |                       |
|---------|-----------------------|
|         | Area di intervento    |
|         | Tubazione in progetto |