


COMUNE DI GRAVELLONA TOCE

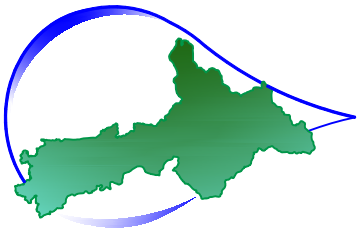

ACQUA
NOVARA.VCO
S.p.A.

Via Triggiani, 9 - 28100 NOVARA (NO)
Tel. 0321 413111 - Fax. 0321 458729
@mail: info@acqua novara vco.eu
@pec: segreteria@pec.acqua novara vco.eu

TITOLO COMMESSA:

RISOLUZIONE INTERFERENZE AIPO
INTERFERENZE "G" - "H"

OGGETTO:

Nulla Osta Ministero dello Sviluppo Economico

SCALA:

1 : 10.000 - 1 : 500 - 1 : 20

AVANZAMENTO PROGETTO:

DEFINITIVO

Data Rev. N° 0:
NOVEMBRE 2021

Rev. N°	Modifiche	Data
1	Agg. Sottoservizi Fastweb e TIM	03/01/22
2	-	-/-/-
3	-	-/-/-
4	-	-/-/-

Rif. N° Commessa:

X00M - 10036393

Il Progettista
Ing. Matteo Ferrero

CUP:

D47H21005060005

RUP:

Ing. Giuseppe Caranti


QUESTO DISEGNO NON PUO' ESSERE RIPRODOTTO NE' COMUNICATO A TERZI SENZA
AUTORIZZAZIONE DI ACQUA NOVARA.VCO S.p.A.

PROPRIETA' RISERVATA


PROPRIETA' RISERVATA

Elaborato N°:


MISE

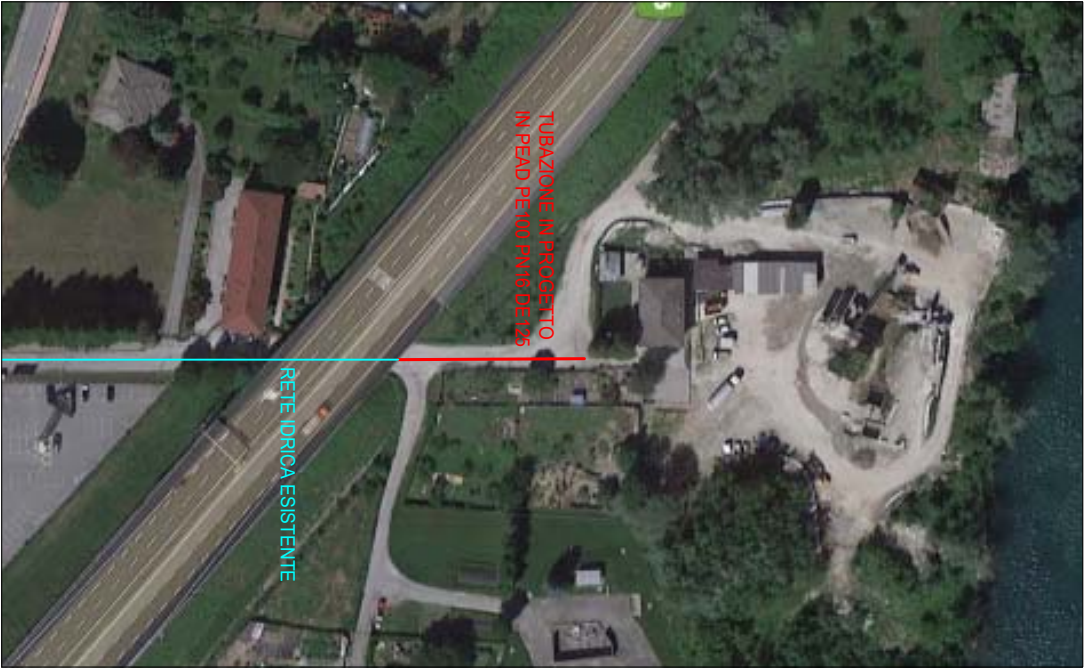


Inquadramento fotografico aereo
Fuori scala

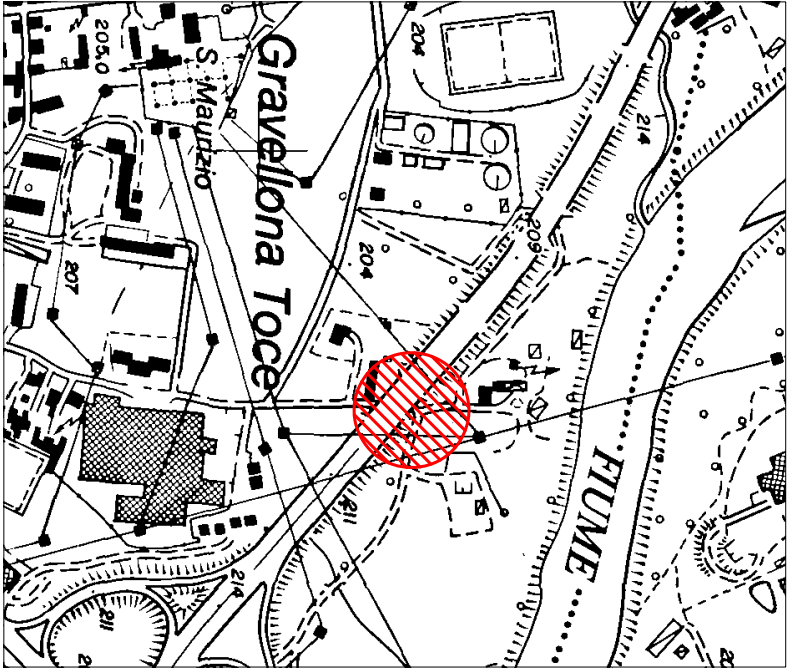

CTR - 073020
Scala 1:10.000

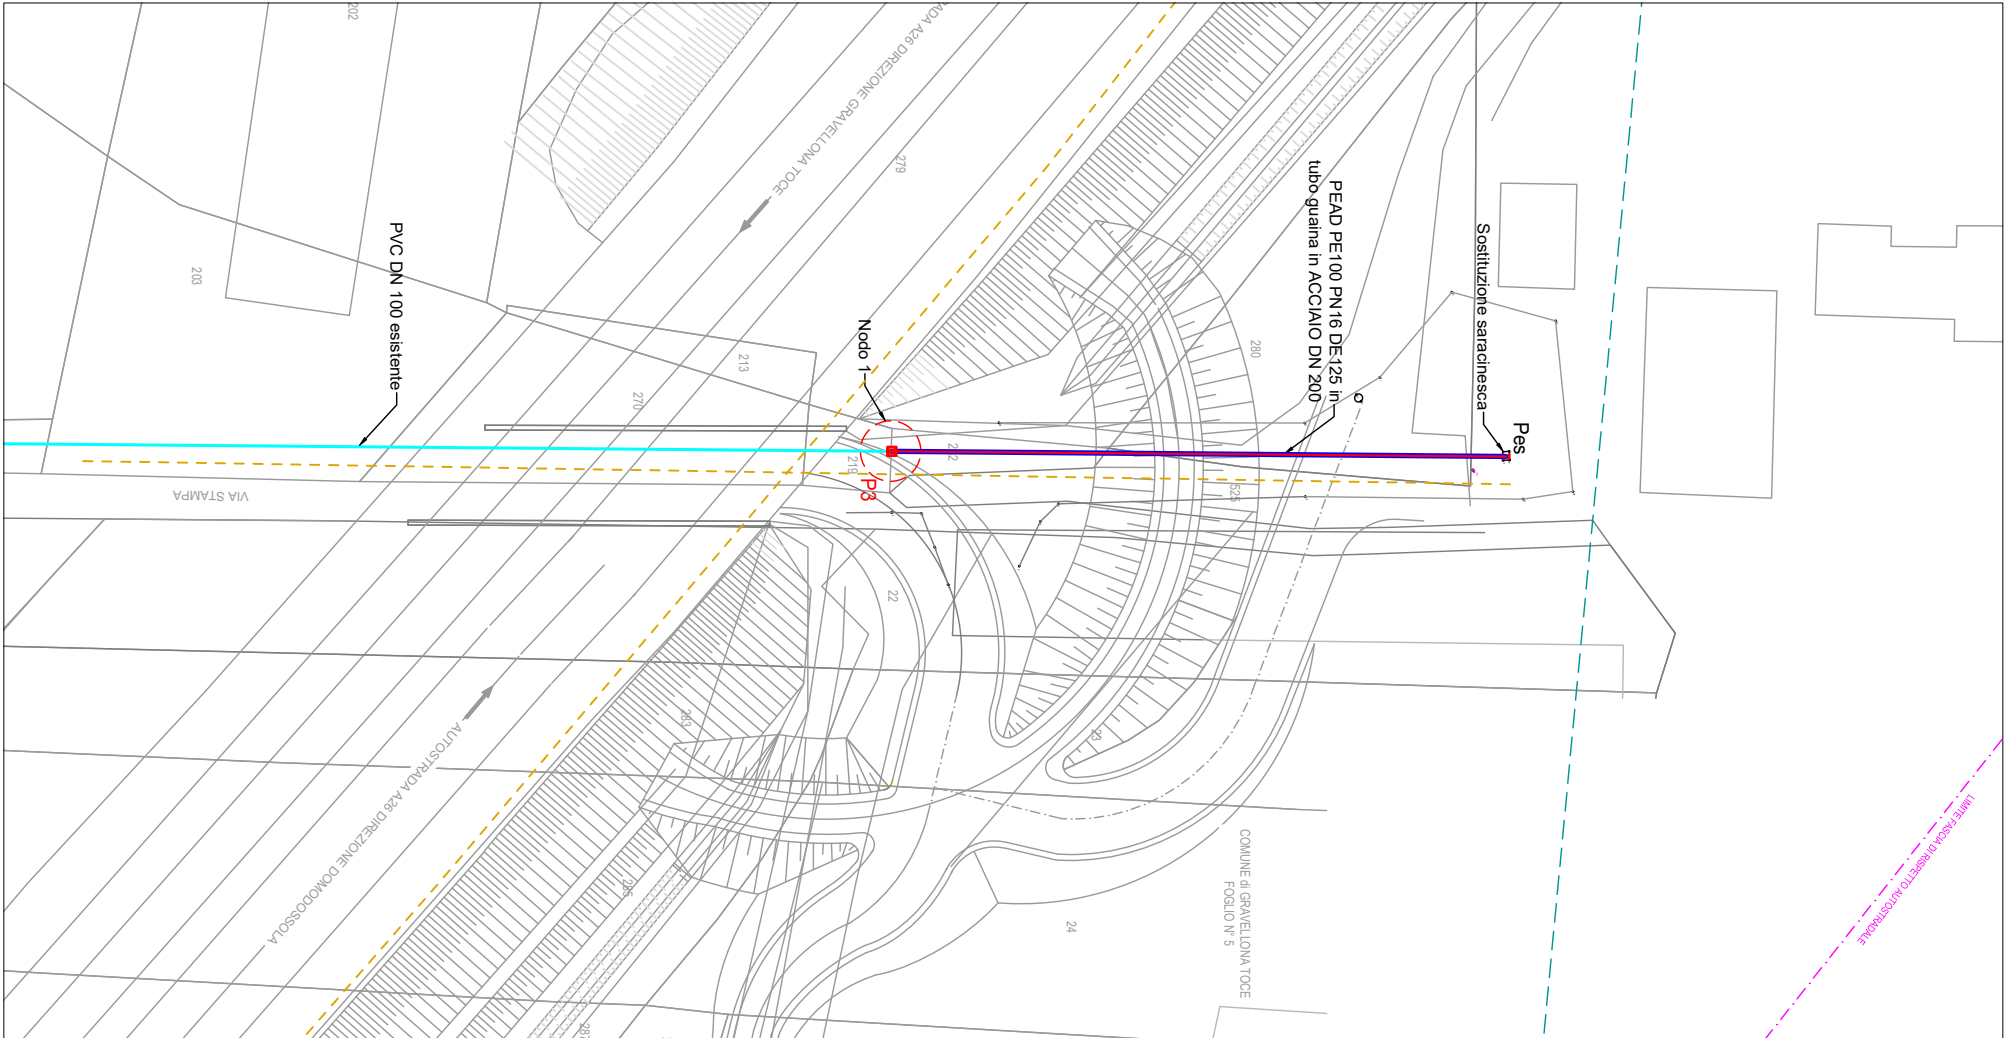

Estratto planimetrico catastale Interferenza "H"
Foglio 5 del Comune di Gravelлона Toce
Scala 1:500

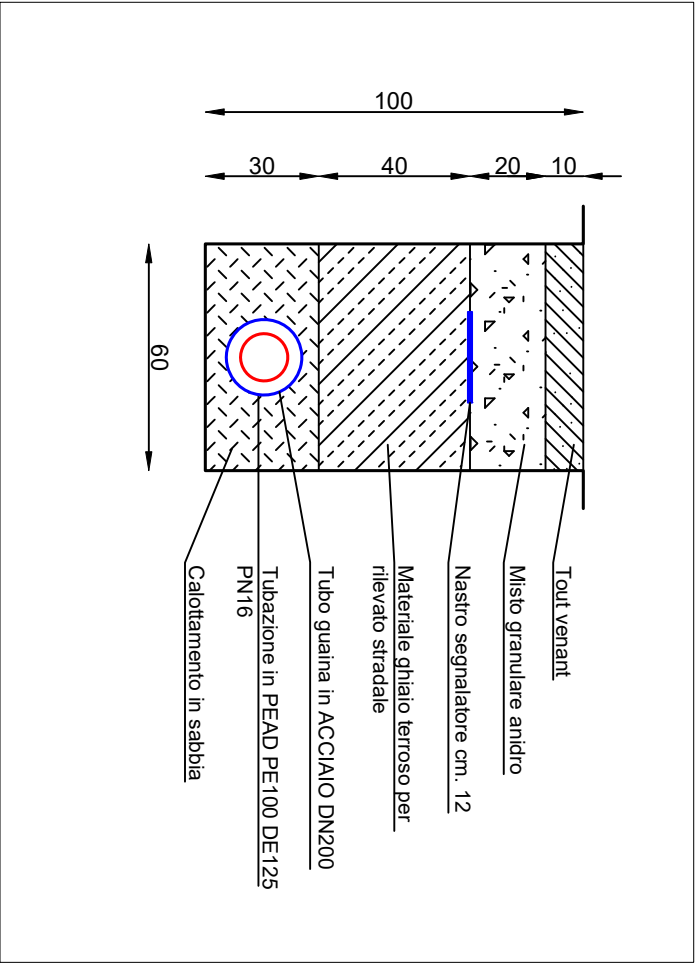

Sezione tipo di ripristino Interferenza "H"
Scala 1:20

LEGENDA	
Tubazioni in progetto in PEAD PE100 DE 125 PN16	—
Tubo guaina in progetto in acciaio DN 200	—
Tubazione idrica esistente	—
Metanodotto SNAM DN 150 (h = -1,20 m)	—
Cavi di comunicazione Fastweb e TIM	—
Fascia di rispetto autostradale	—
Area delle lavorazioni	—