

Riordino fognatura e acquedotto in
Località Granerolo in Comune di
Gravellona Toce

Progetto Definitivo / Esecutivo

Tavola n. 10
Pozzetti d'ispezione

1:50

Luglio 2017
Aggiornamento:


COMMITTENTE:
Acqua Novara.VCO S.p.A.

Unità Operativa:
Via Loreto, 19 - 28021 Borgomanero (NO)
Telefono 0321/413111 - Fax 0322/81826


IL PROGETTISTA:
Ing. Susanna De Marie

POZZETTO D'ISPEZIONE TIPO FOGNATURA BIANCA

PIANTA - Scala 1:50

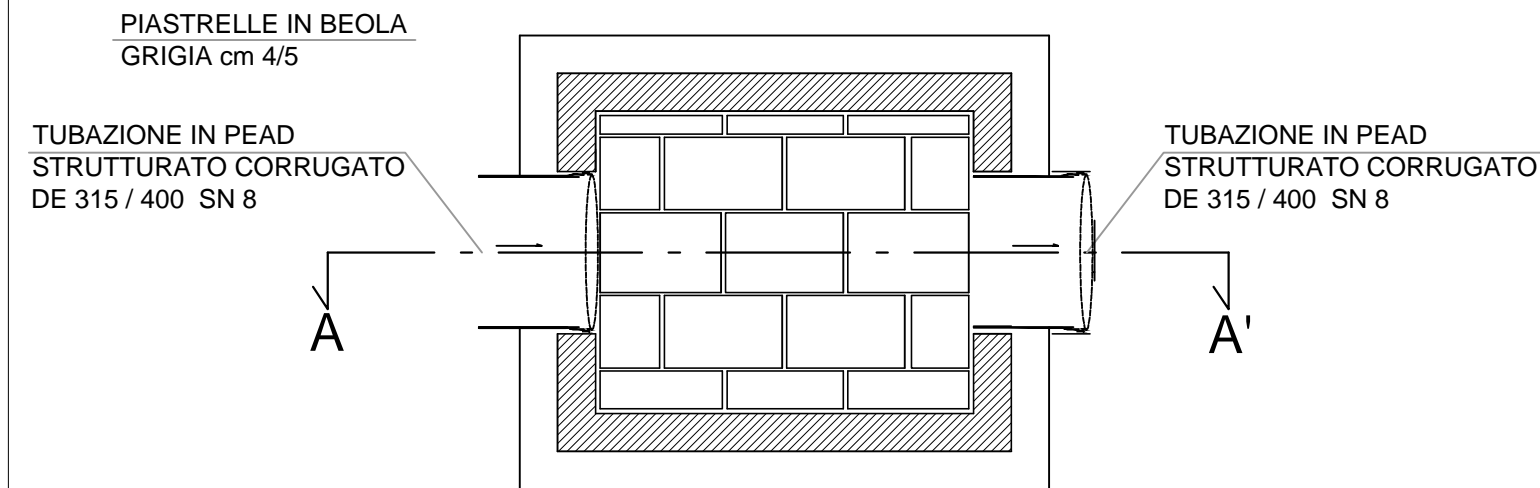


SEZIONE A-A' - Scala 1:50

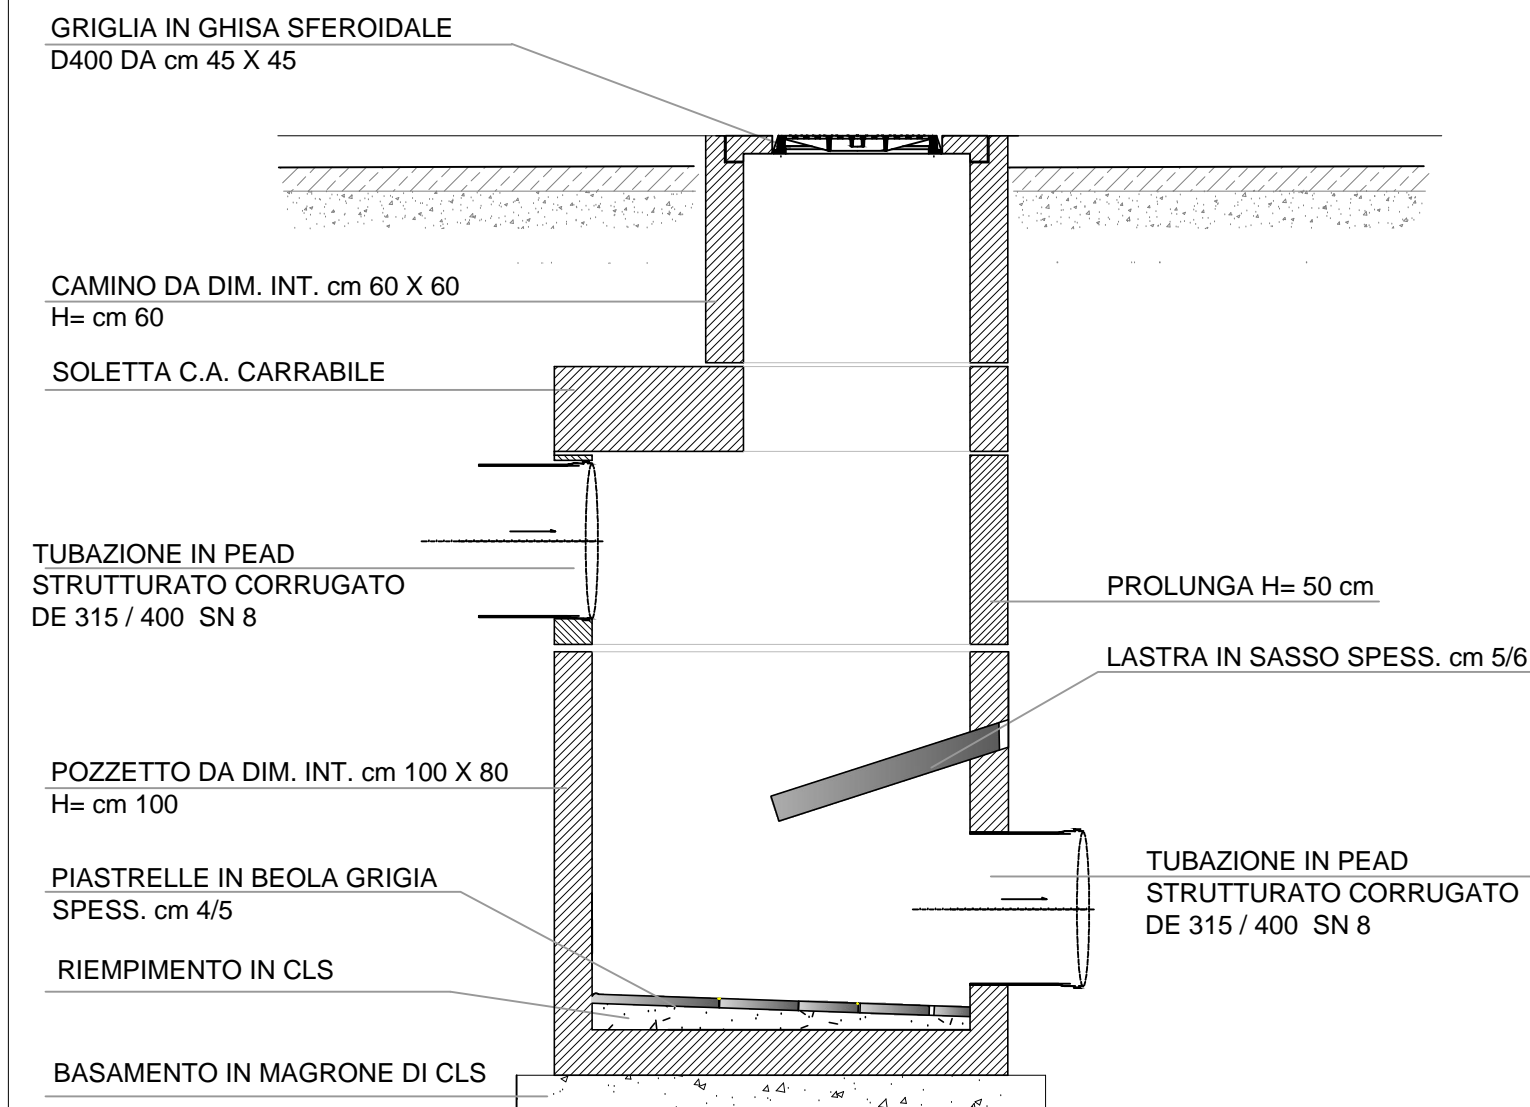

POZZETTO D'ISPEZIONE TIPO FOGNATURA NERA

PIANTA - Scala 1:50

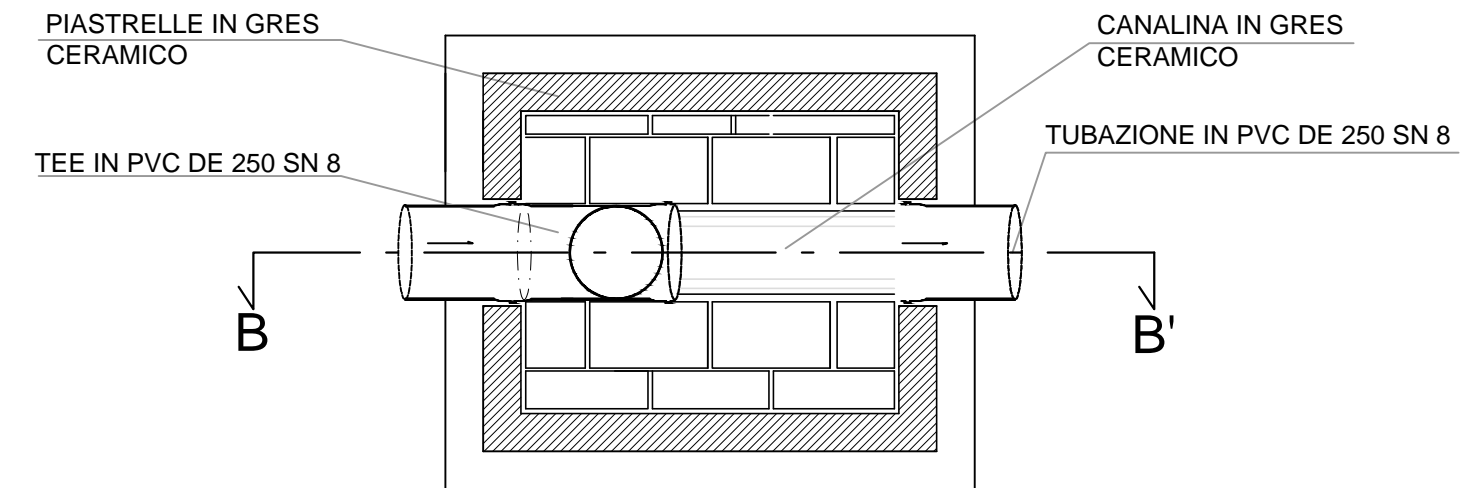

SEZIONE B-B' - Scala 1:50

