

**ACQUA
NOVARA.VCO
S.p.A.**

Via Triggiani, 9 - 28100 NOVARA (NO)
Tel. 0321/413111 - Fax. 0321/413196

PROGETTO: Riordino fognatura e acquedotto in
Località Granerolo in Comune di
Gravellona Toce

Progetto Definitivo / Esecutivo

ELABORATO: Tavola n. 9
Sezioni di scavo e ripristino

SCALA: 1:100 - 1:25


DATA: Luglio 2017
Aggiornamento:

COMMITTENTE:
Acqua Novara.VCO S.p.A.


Unità Operativa:
Via Loreto, 19 - 28021 Borgomanero (NO)
Telefono 0321/413111 - Fax 0322/81826

IL PROGETTISTA:
Ing. Susanna De Marie


SEZIONE N.1
Scala 1:100

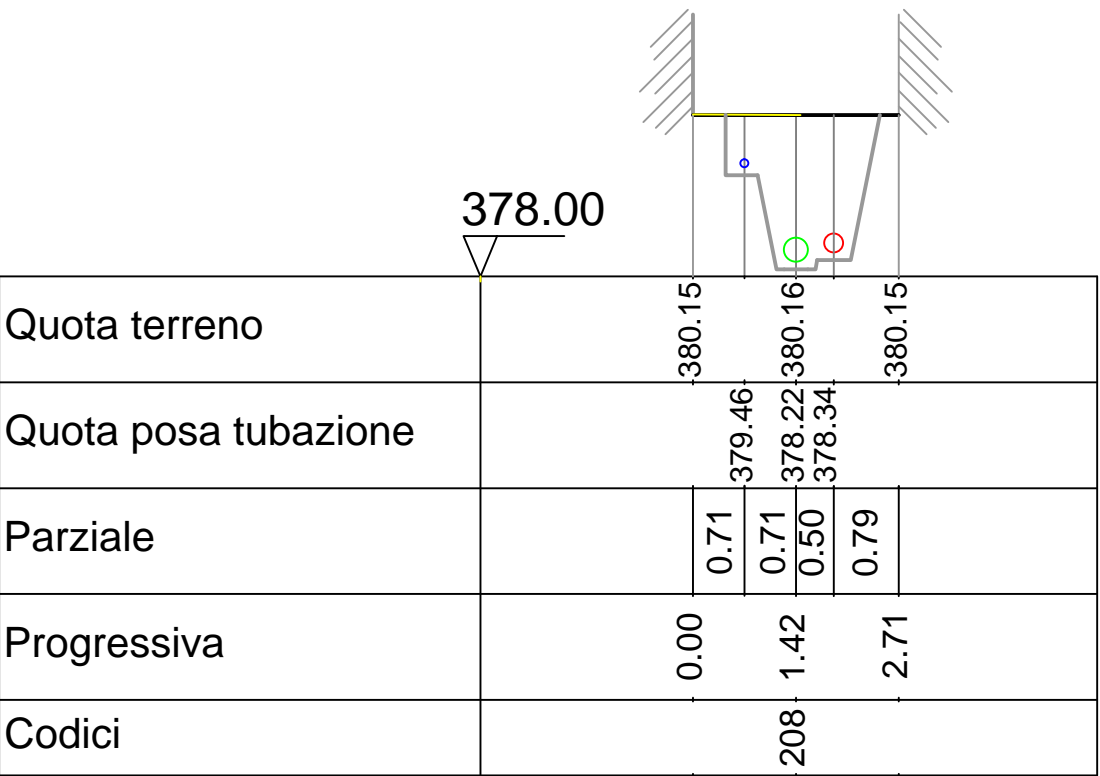


SEZIONE N.2
Scala 1:100

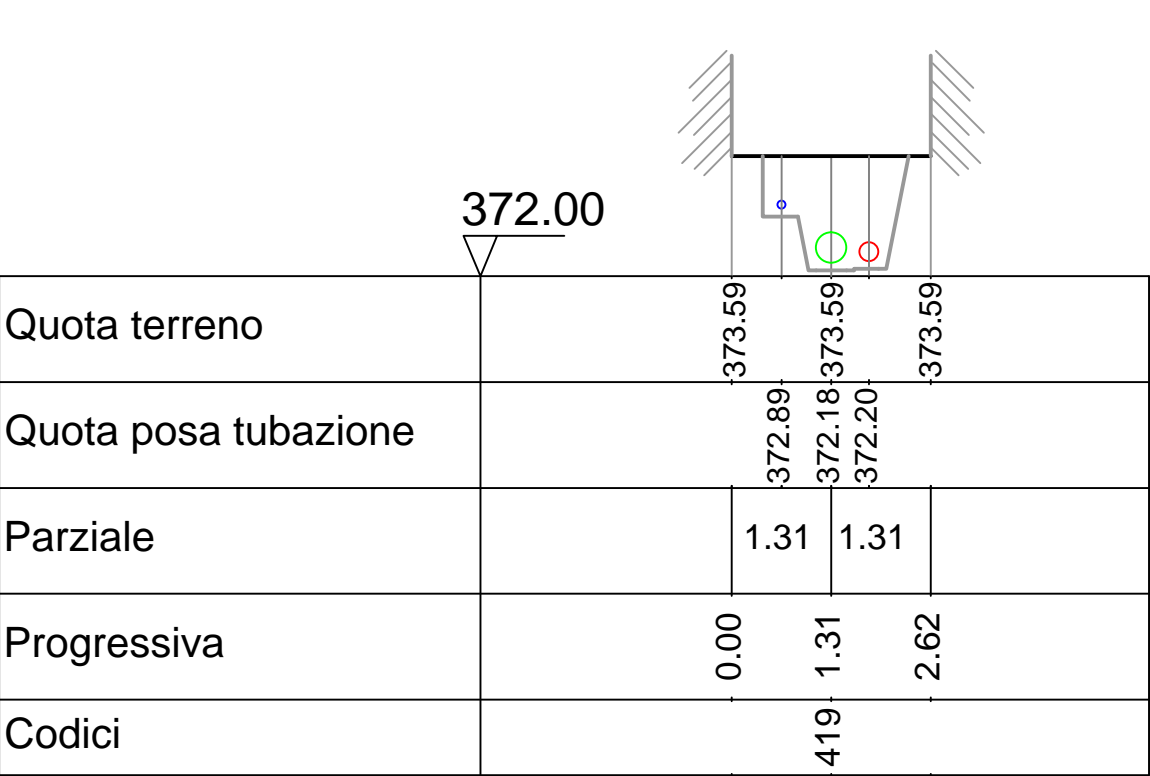

SEZIONE N.3
Scala 1:100

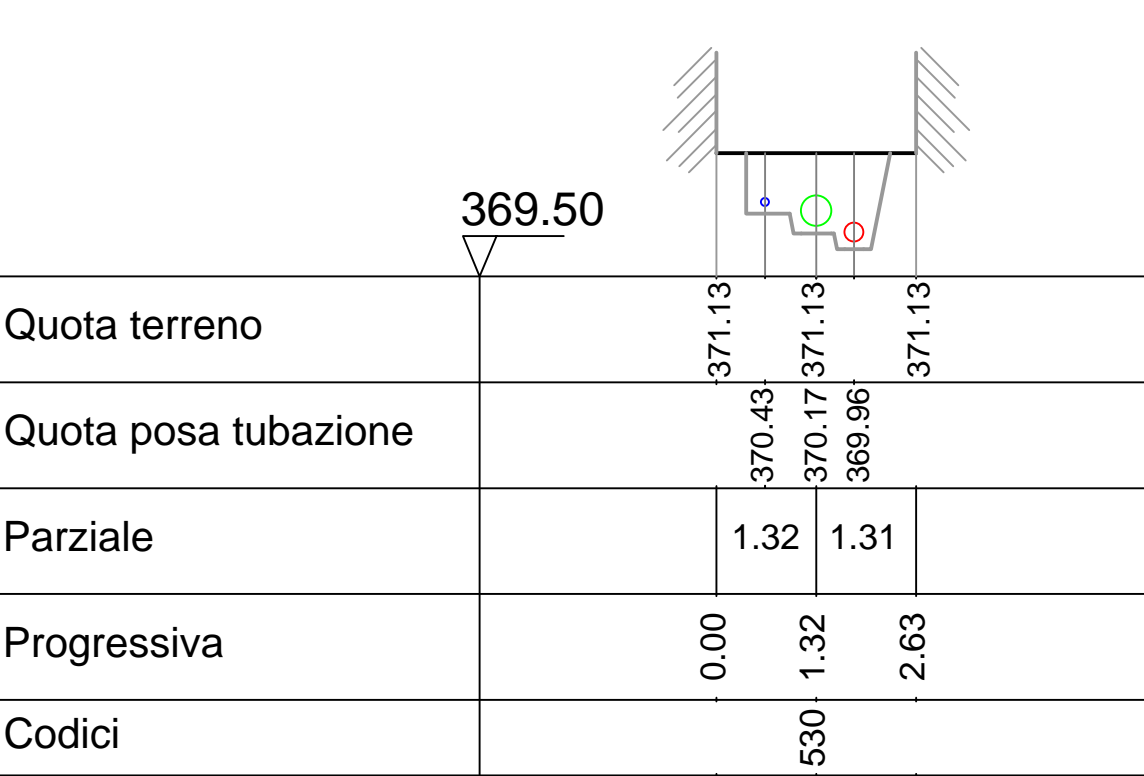

SEZIONE DI RIPRISTINO TIPO
Scala 1 : 25

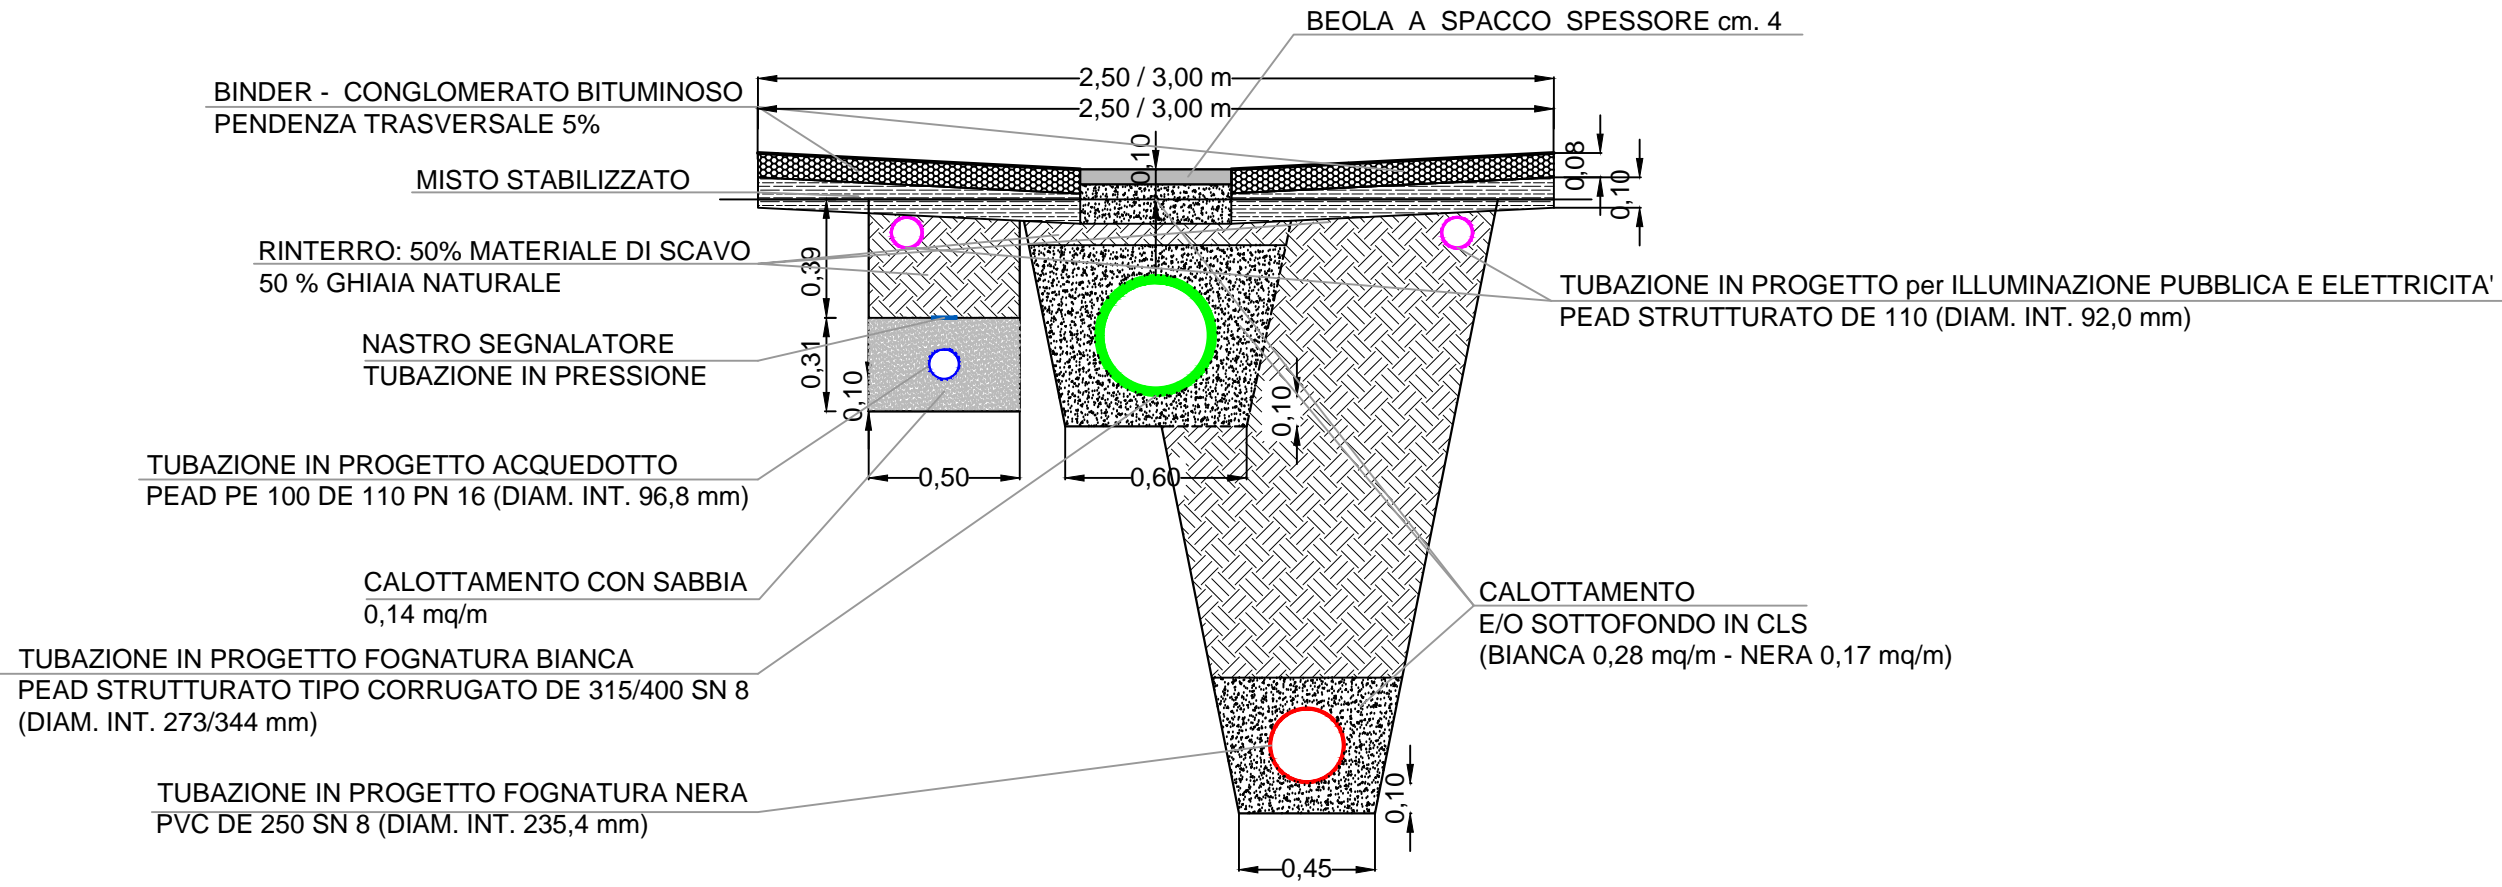

SEZIONE DI SCAVO TIPO
Scala 1 : 25

