ACQUA NOVARA.VCO S.p.A.

Via Triggiani, 9 - 28100 NOVARA (NO)
Tel. 0321/415111 - Fax. 0321/413196

PROGETTO: Riordino fognatura e acquedotto in Località Granerolo in Comune di Gravellona Toce

Progetto Definitivo / Esecutivo

ELABORATO: Tavola n. 8
Profilo longitudinale fognatrura bianca

SCALA: 1:200 / 1:100

DATA: Luglio 2017
Aggiornamento:

COMMITTENTE:
Acqua Novara.VCO S.p.A.

Unità Operativa:
Via Loreto, 19 - 28021 Borgomanero (NO)
Telefono 0321/413111 - Fax 0322/81826

IL PROGETTISTA:
Ing. Susanna De Marie

TUBAZIONE IN PROGETTO PEAD STRUTTURATO TIPO CORRUGATO DE 315 SN 8 - PENDENZA 7 %

TUBAZIONE IN PROGETTO PEAD STRUTTURATO TIPO CORRUGATO DE 400 SN 8 - PENDENZA 7 %

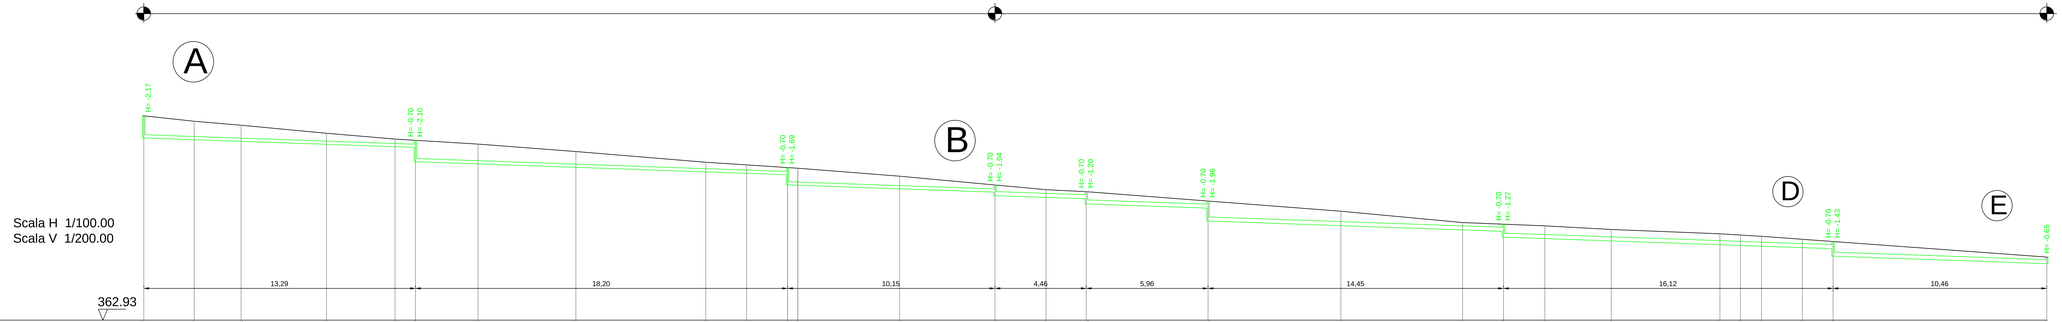

Scala H 1/100.00
Scala V 1/200.00

| | | |