

**PROGETTO:**

**Riordino fognatura e acquedotto in  
Località Granerolo in Comune di  
Gravellona Toce**

Progetto Definitivo / Esecutivo

**ELABORATO:**

**Tavola n. 11**

**Particolari allacciamenti alle utenze  
acquedotto**

**SCALA:**

**1:20 - 1:5**

**DATA:**

**Luglio 2017**

**Aggiornamento:**

**COMMITTENTE:**


**Acqua Novara.VCO S.p.A.**

Unità Operativa:  
Via Loreto, 19 - 28021 Borgomanero (NO)  
Telefono 0321/413111 - Fax 0322/81826


IL PROGETTISTA:  
Ing. Susanna De Marie

## PARTICOLARE ALLACCI PRIVATI ACQUEDOTTO

PIANTA - Scala 1:5

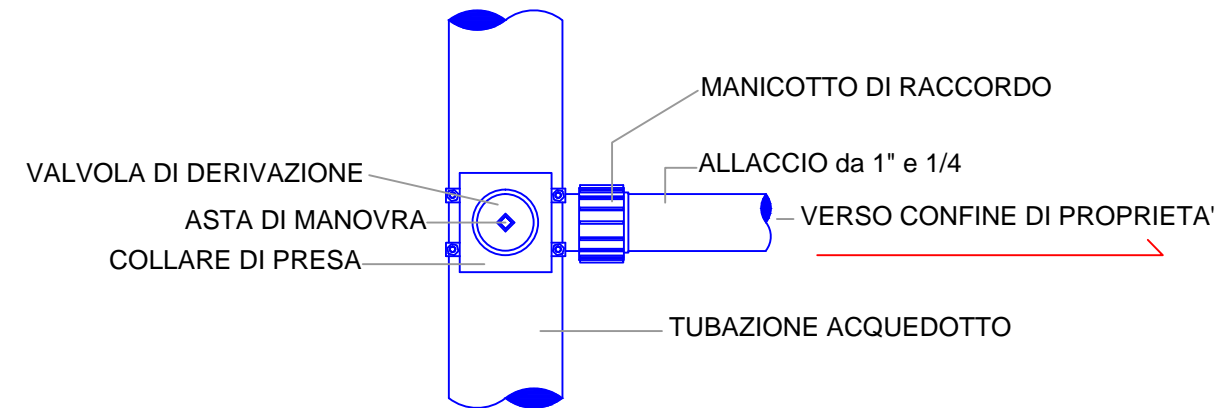


SEZIONE TRASVERSALE - Scala 1:5

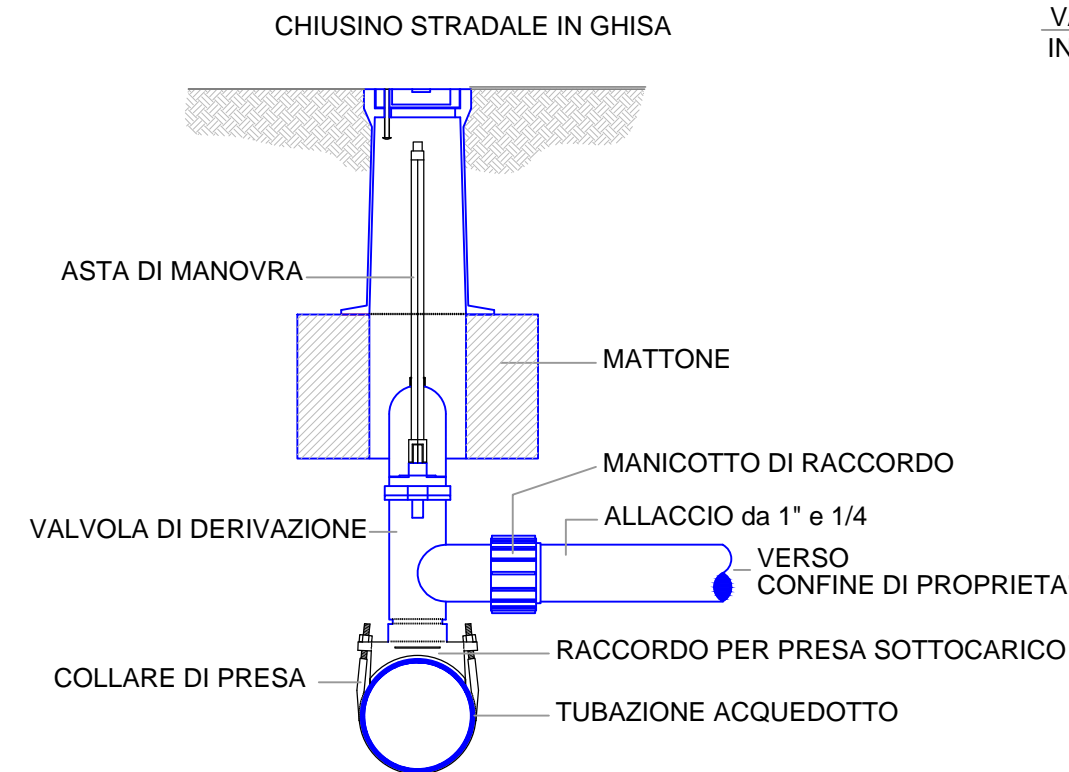


## PARTICOLARI CONNESSIONI ACQUEDOTTO


PIANTA - Scala 1:20

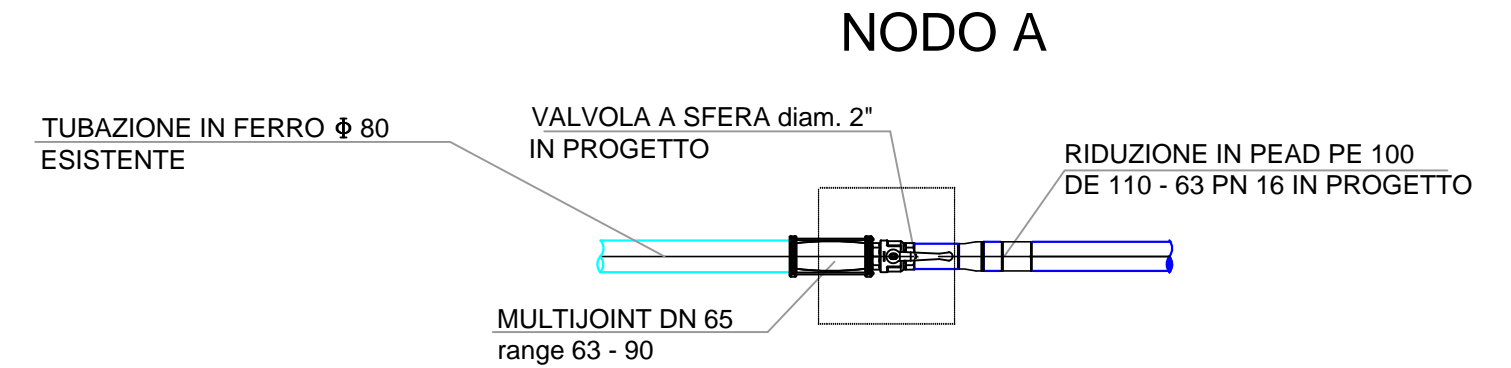

NODO B

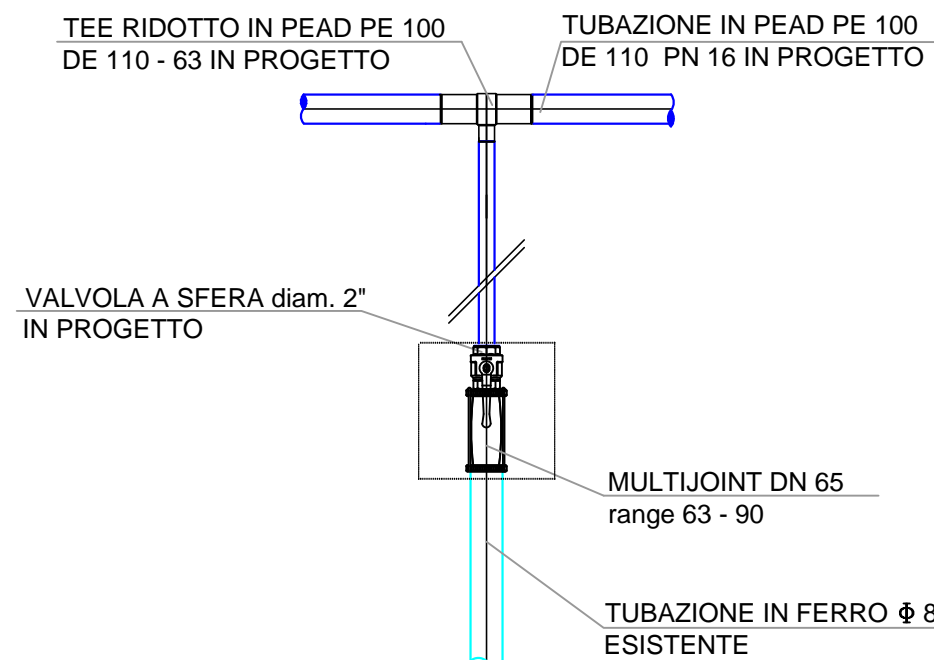

NODO D

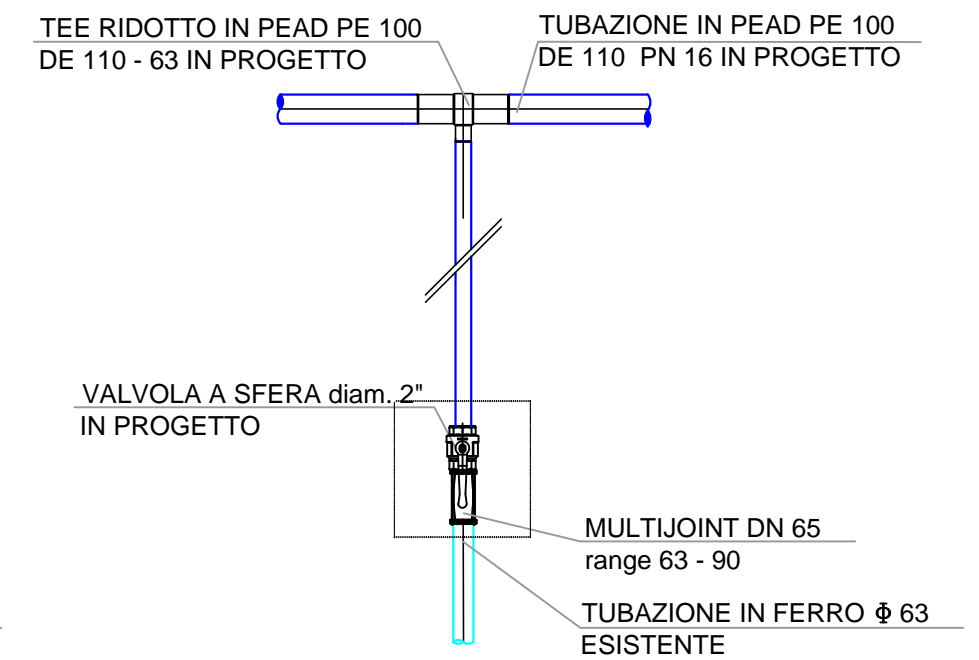

NODO E

