

PROGETTO: Riordino fognatura e acquedotto in
Località Granerolo in Comune di
Gravellona Toce

Progetto Definitivo / Esecutivo

ELABORATO: Tavola n. 12
Particolari allacciamenti alle utenze
fognatura

SCALA: 1:20

DATA: Luglio 2017
Aggiornamento:


COMMITTENTE:
Acqua Novara.VCO S.p.A.

Unità Operativa:
Via Loreto, 19 - 28021 Borgomanero (NO)
Telefono 0321/413111 - Fax 0322/81826


IL PROGETTISTA:
Ing. Susanna De Marie

PARTICOLARE ALLACCI PRIVATI FOGNATURA

SEZIONE TRASVERSALE - Scala 1:20

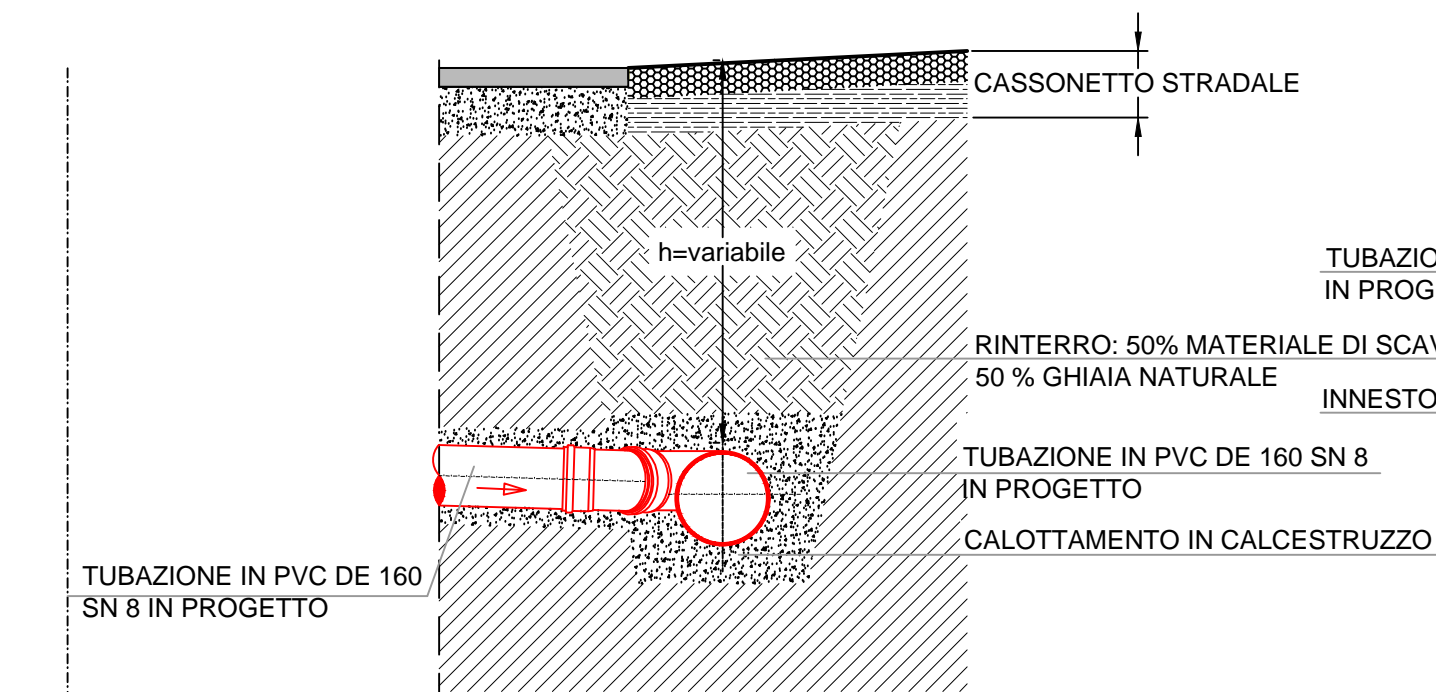


LIMITE PROPRIETA'

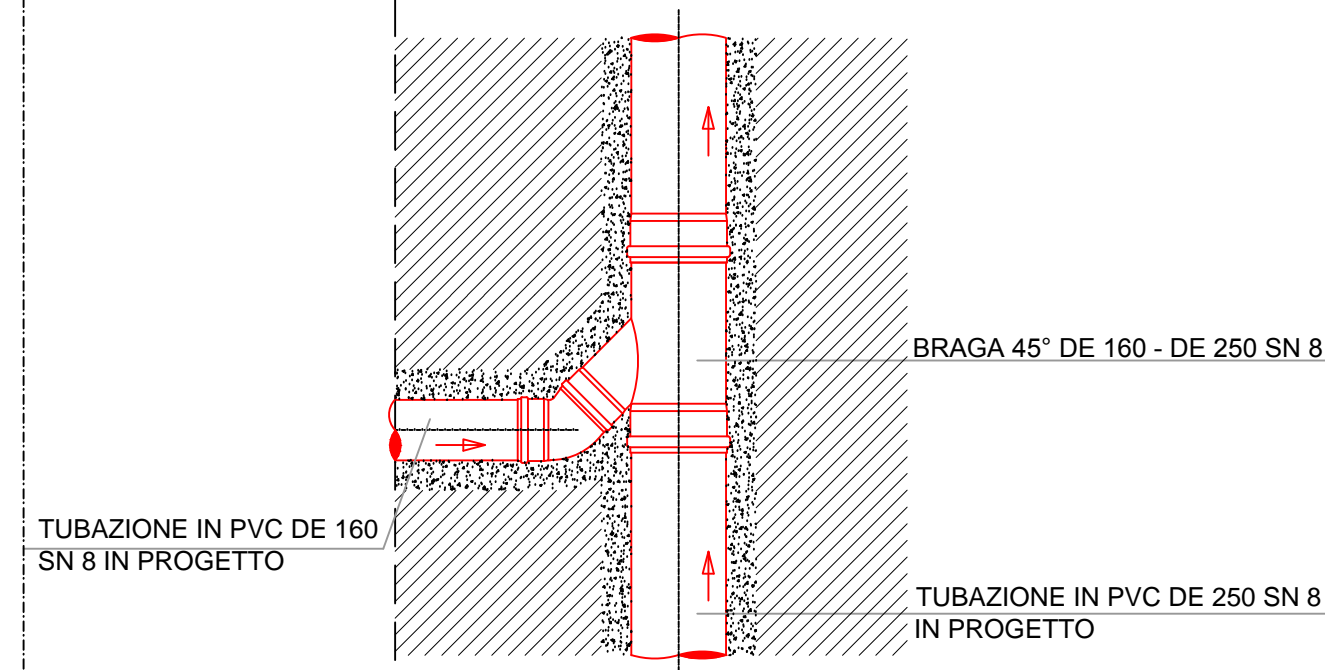


PIANTA - Scala 1:20

SEZIONE TRASVERSALE - Scala 1:20

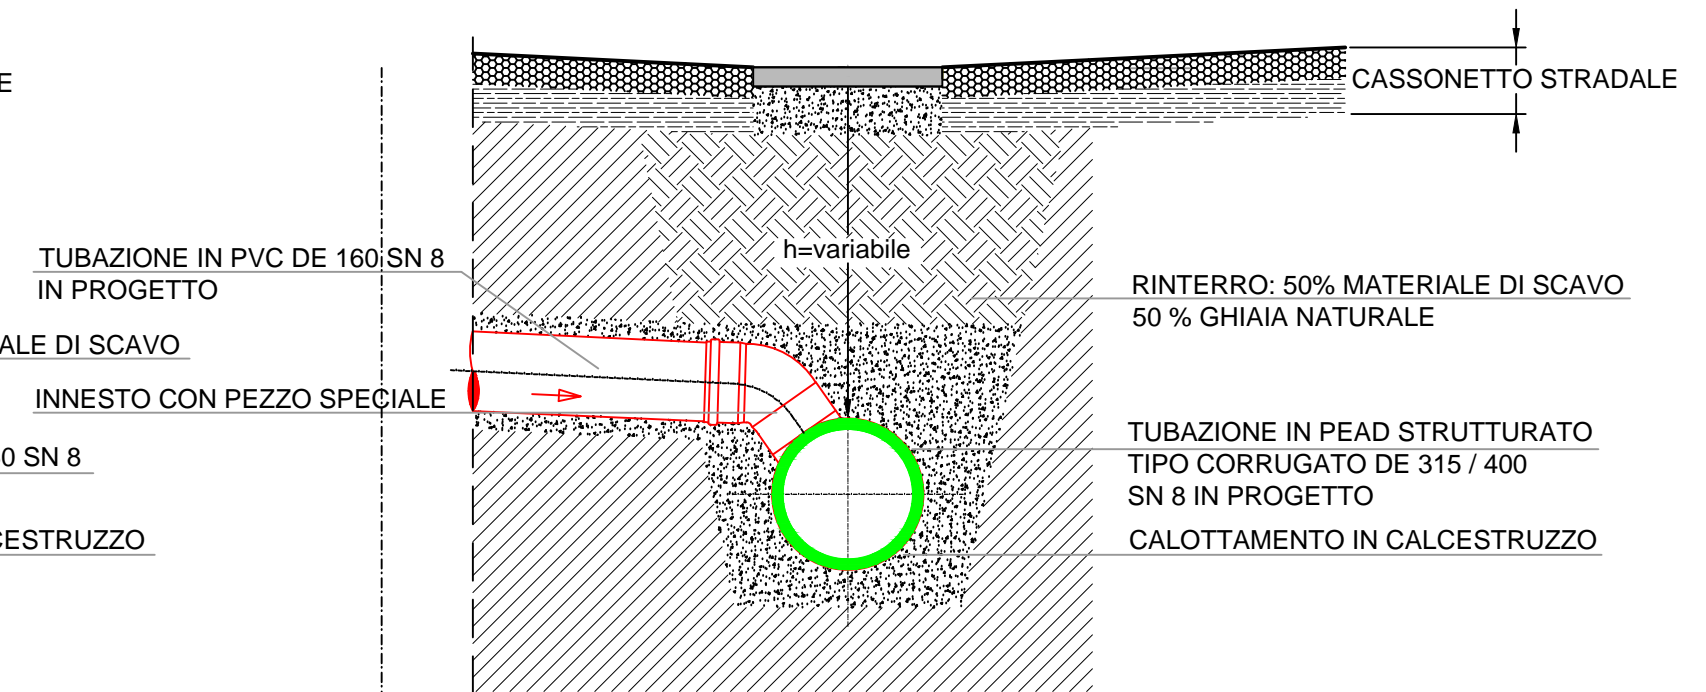

LIMITE PROPRIETA'

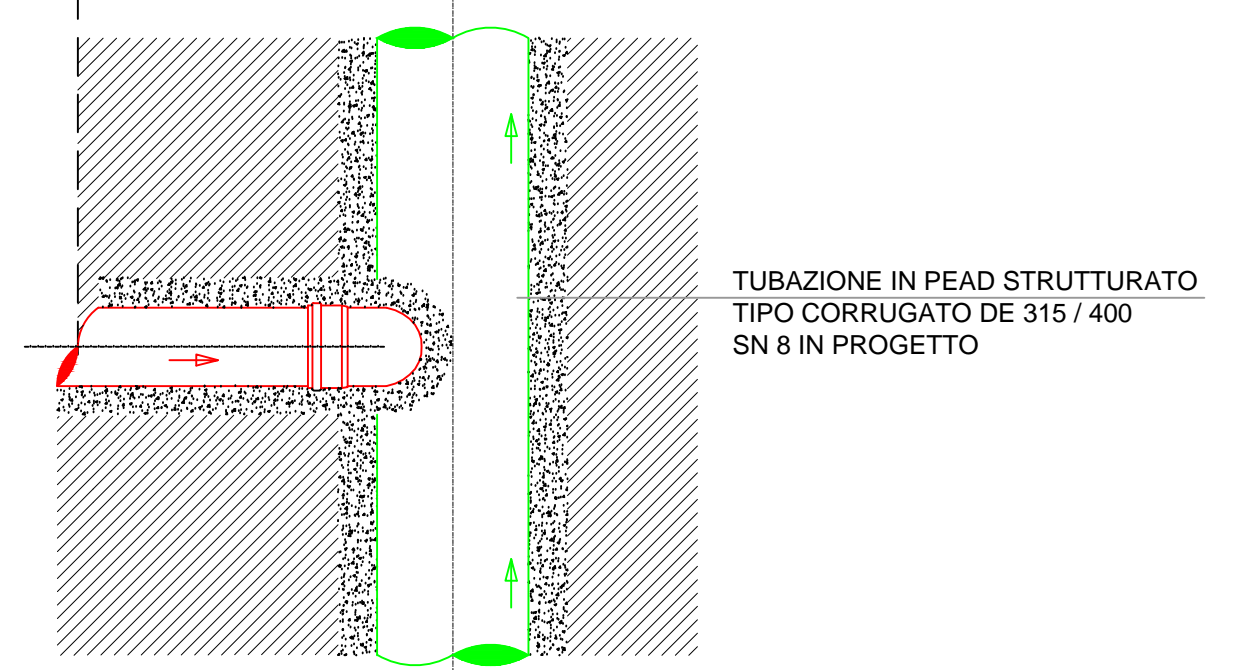

PIANTA - Scala 1:20