LEGENDA

LINEA ENEL INTERRATA

LINEA TELECOM INTERRATA

TUBAZIONE GAS METANO

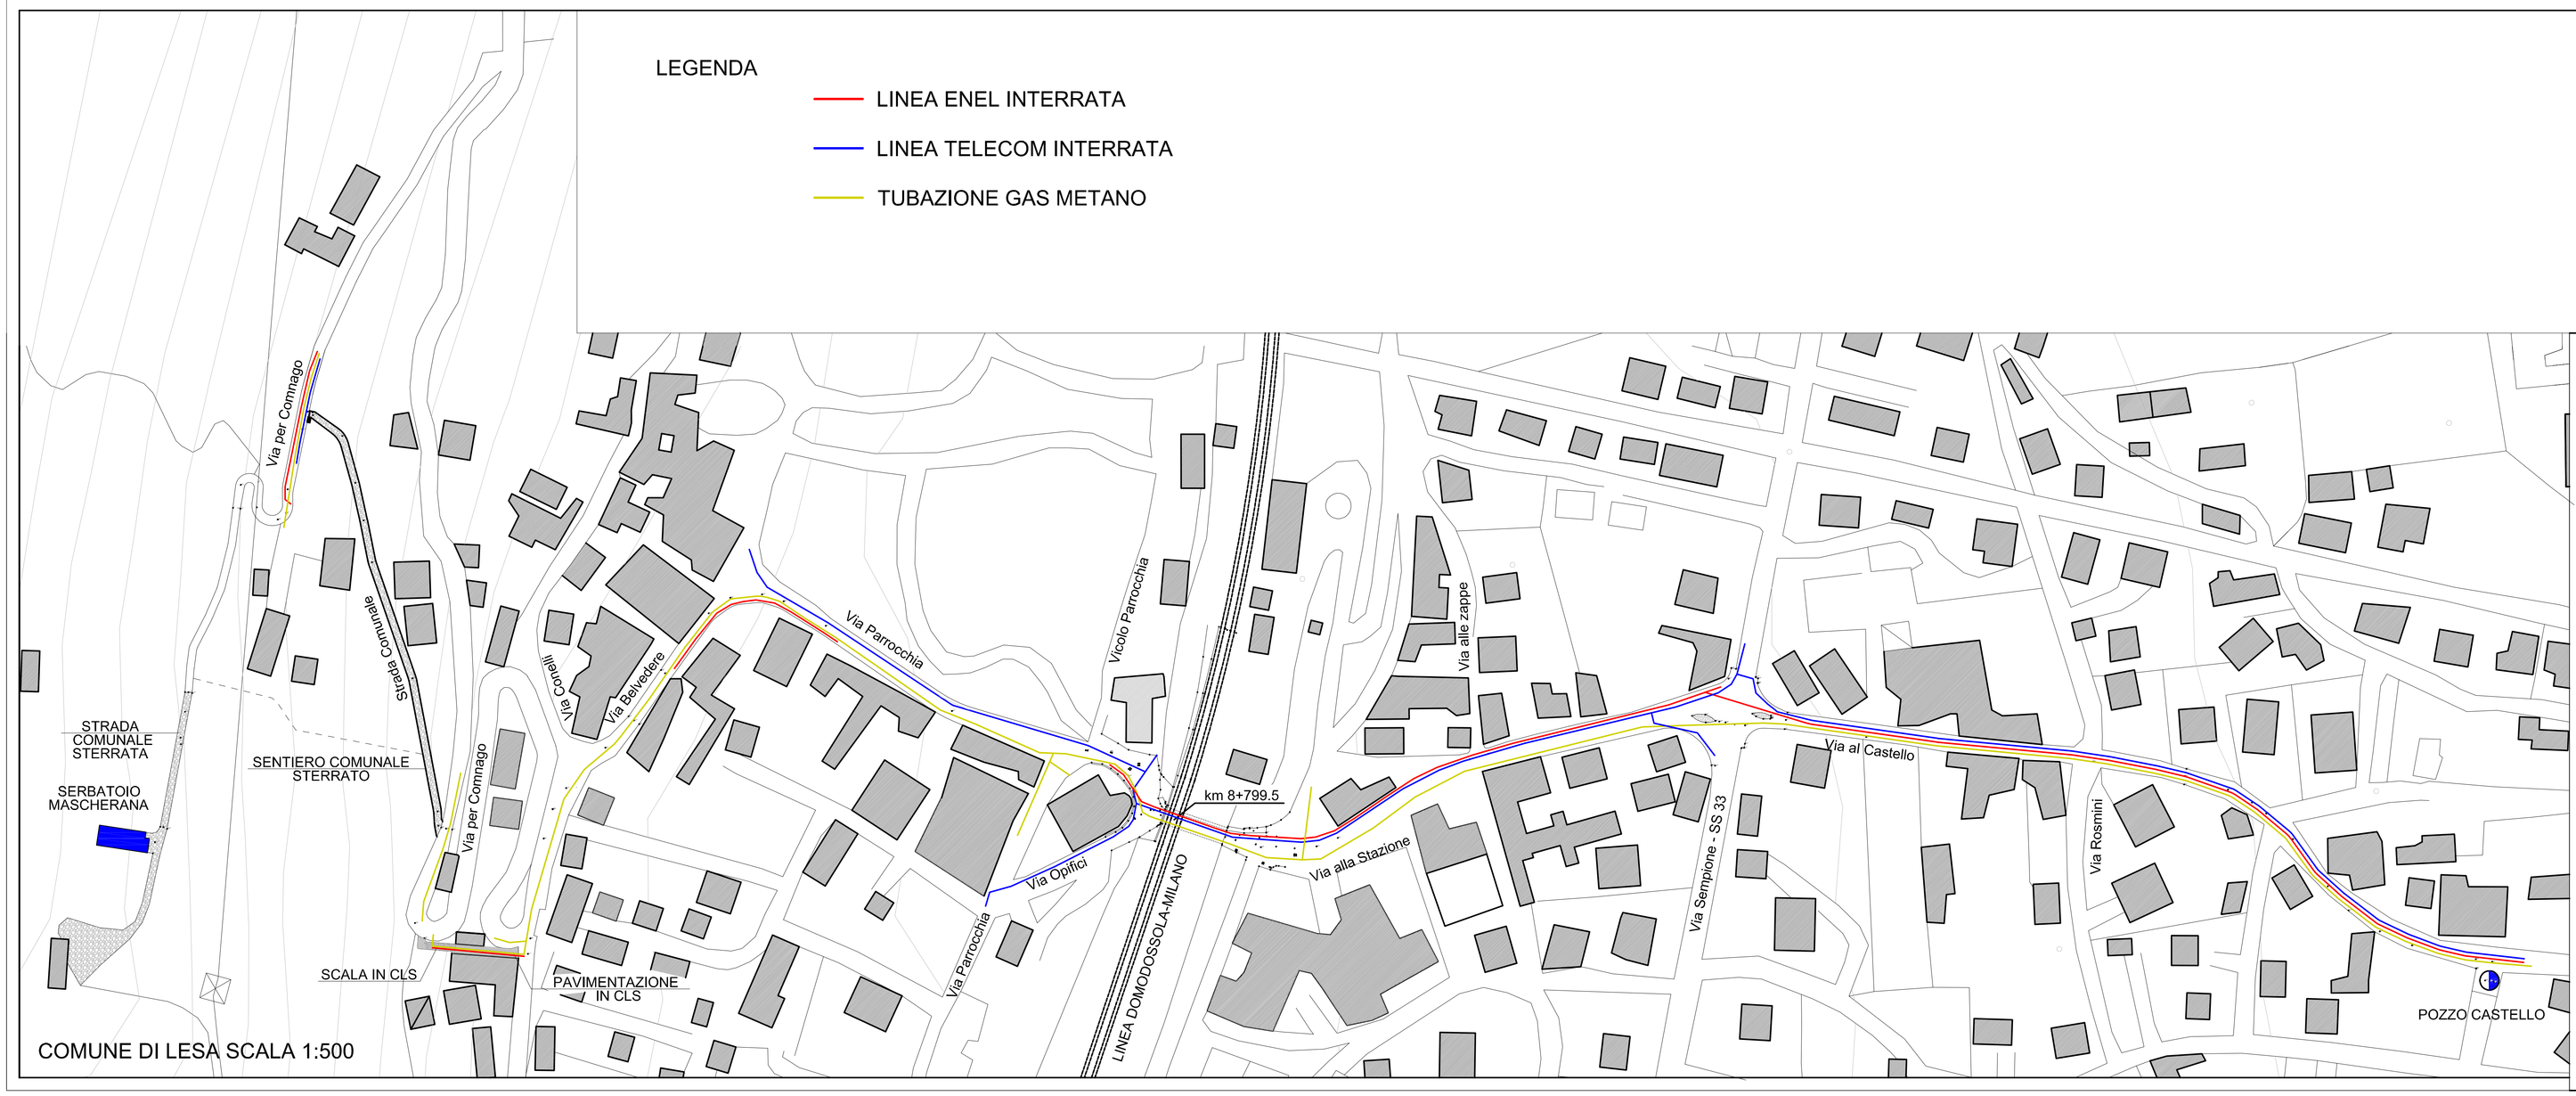


Regione Piemonte

Provincia di Novara


ACQUA NOVARA.VCO S.p.A.

Via Triggiani, 9 - 28100 NOVARA (NO)
Tel. 0321/413111 - Fax. 0321/413196


# SOSTITUZIONE DELLA TUBAZIONE DI COLLEGAMENTO TRA IL POZZO CASTELLO E IL SERBATOIO MASCHERANA IN COMUNE DI LESA

## PROGETTO DEFINITIVO

**ALL. B3b**

**Planimetria sottoservizi STATO DI FATTO**

**Scala 1:500**


***Dott. Ing. Fabrizio DIDO***
Via Ramate, 9
28881 - Casale Corte Cerro (VB)
Cell. 333.6138850


**Casale Corte Cerro: Dicembre 2020**