




NODO 11

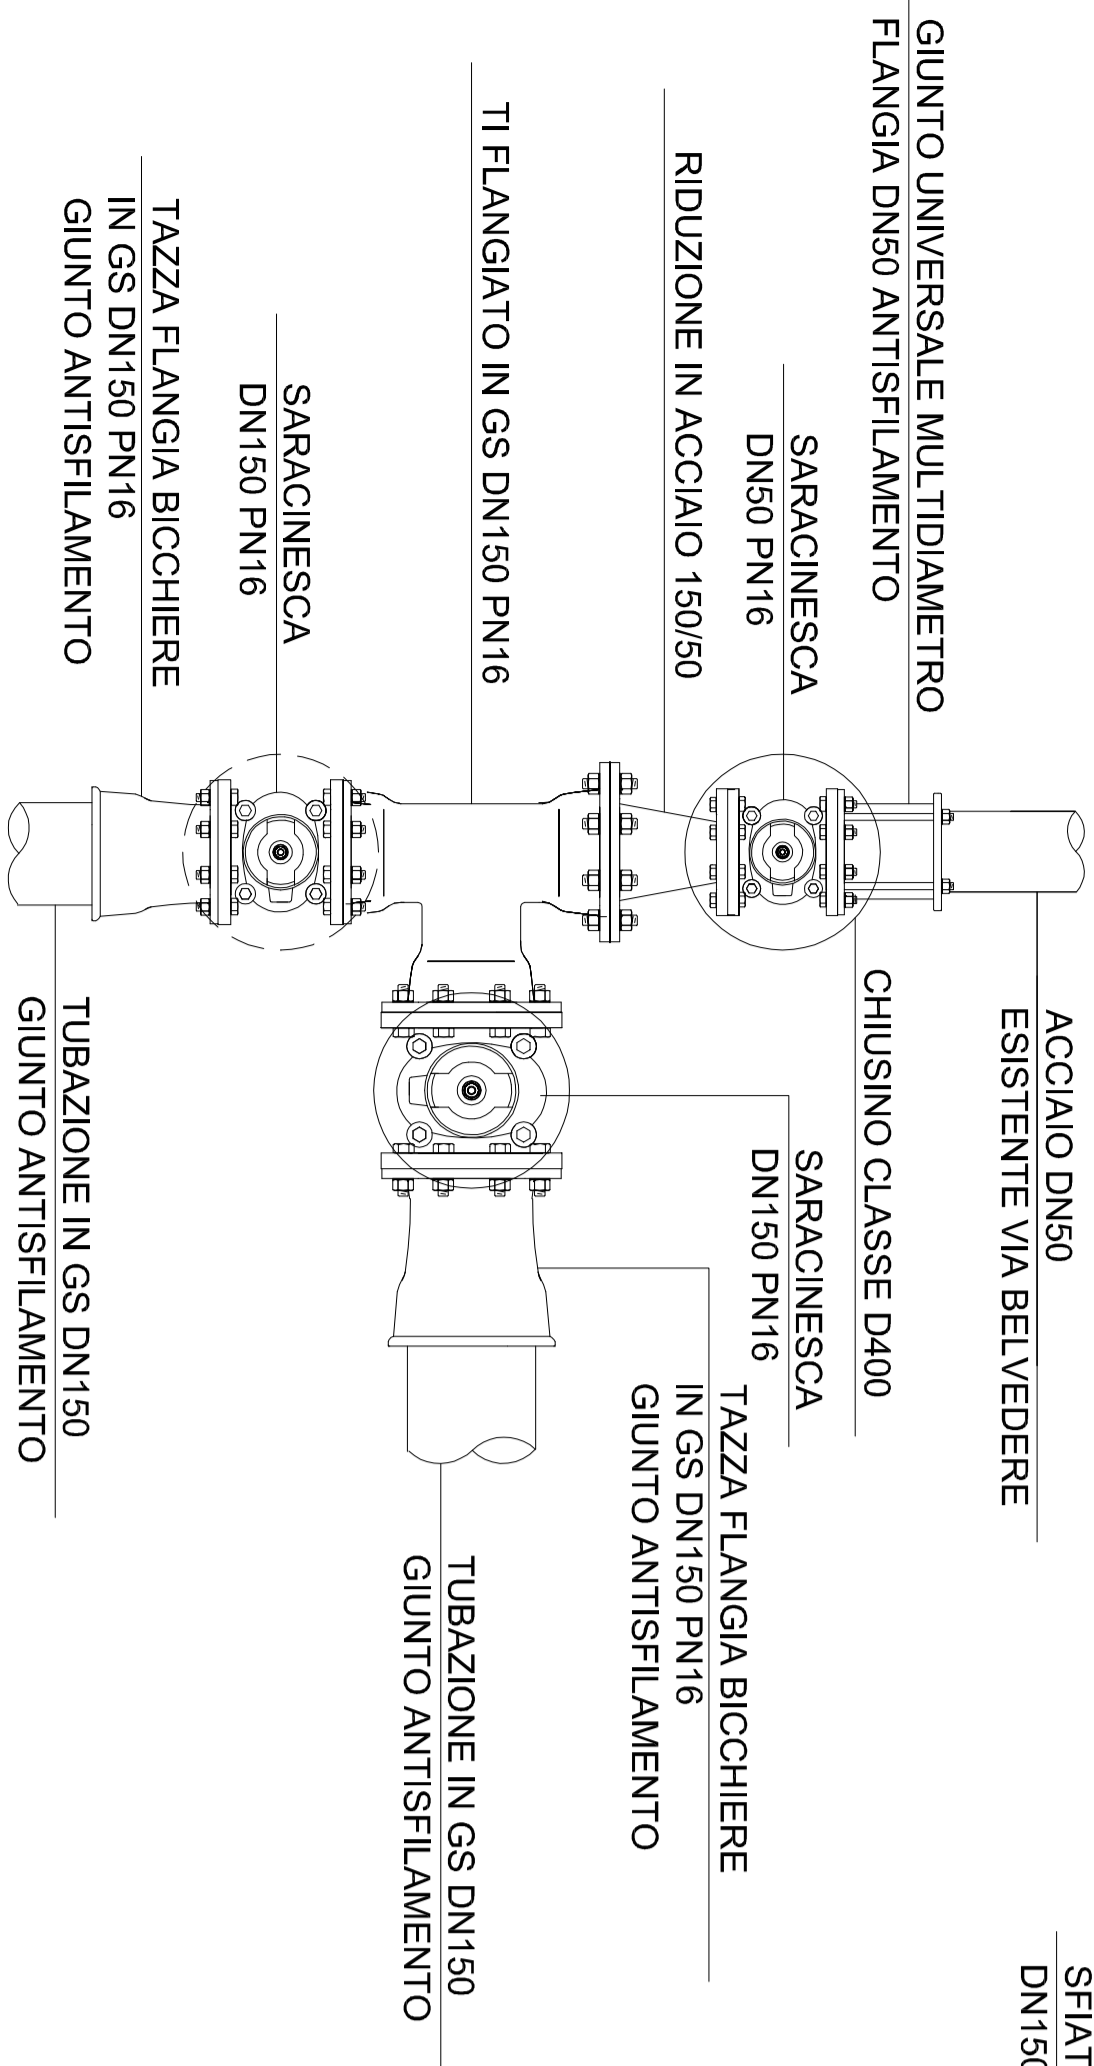


SFIATO

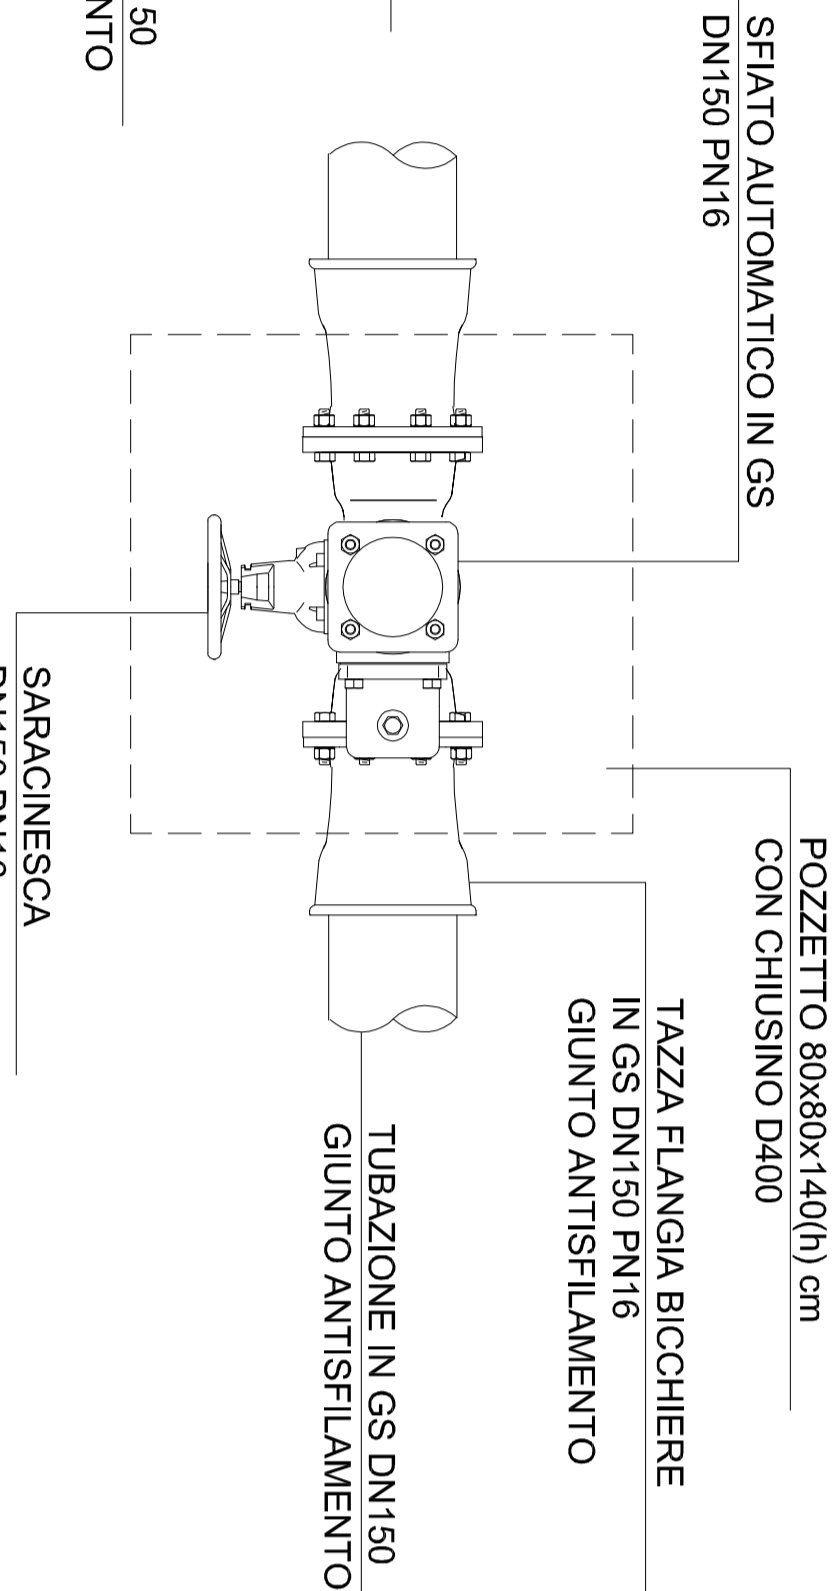


NODO 12

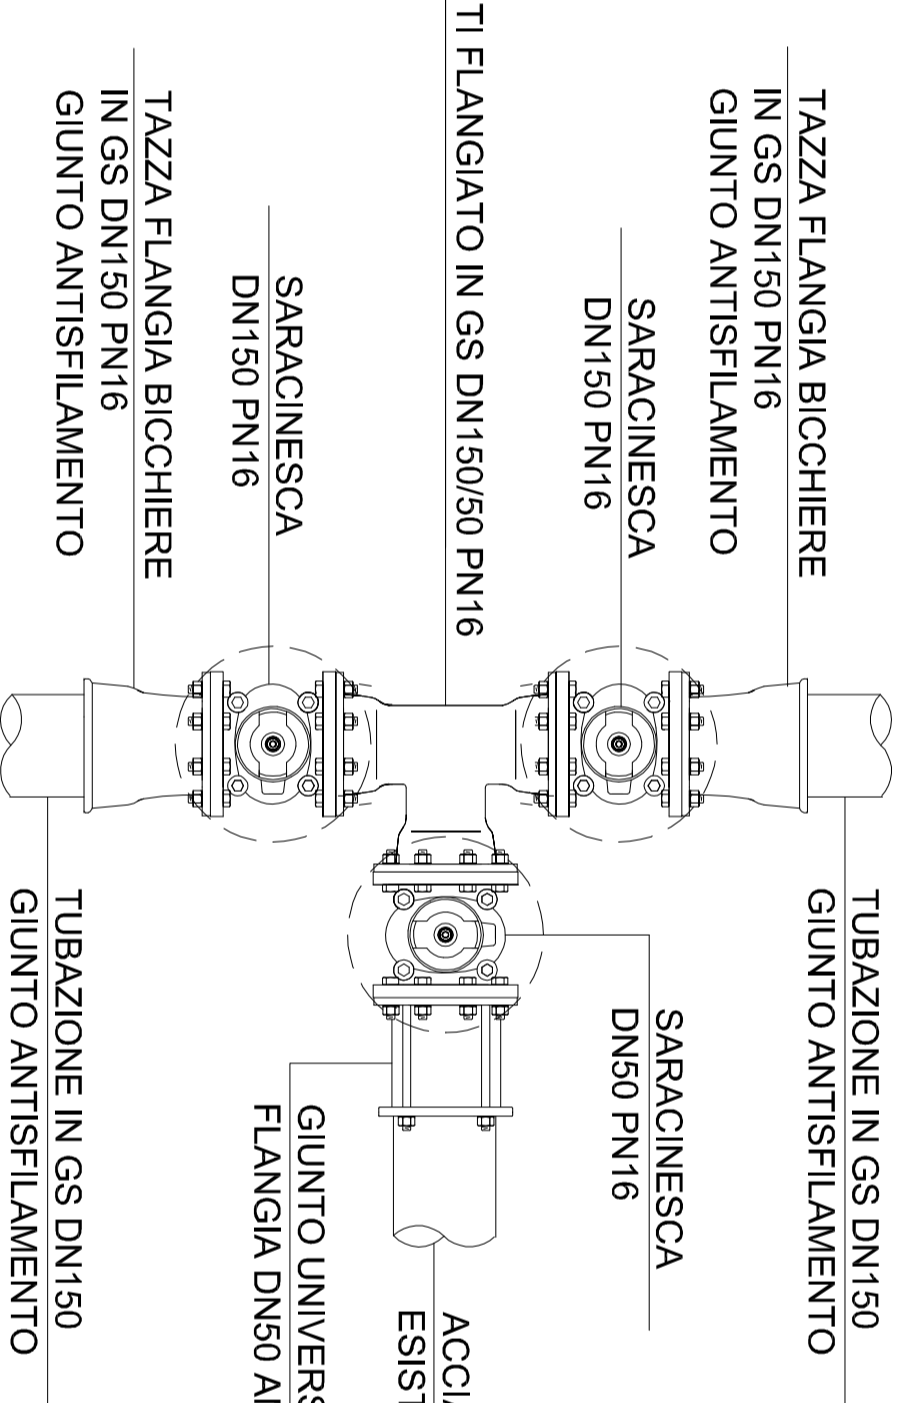


IDRANTE A COLONNA UNITO

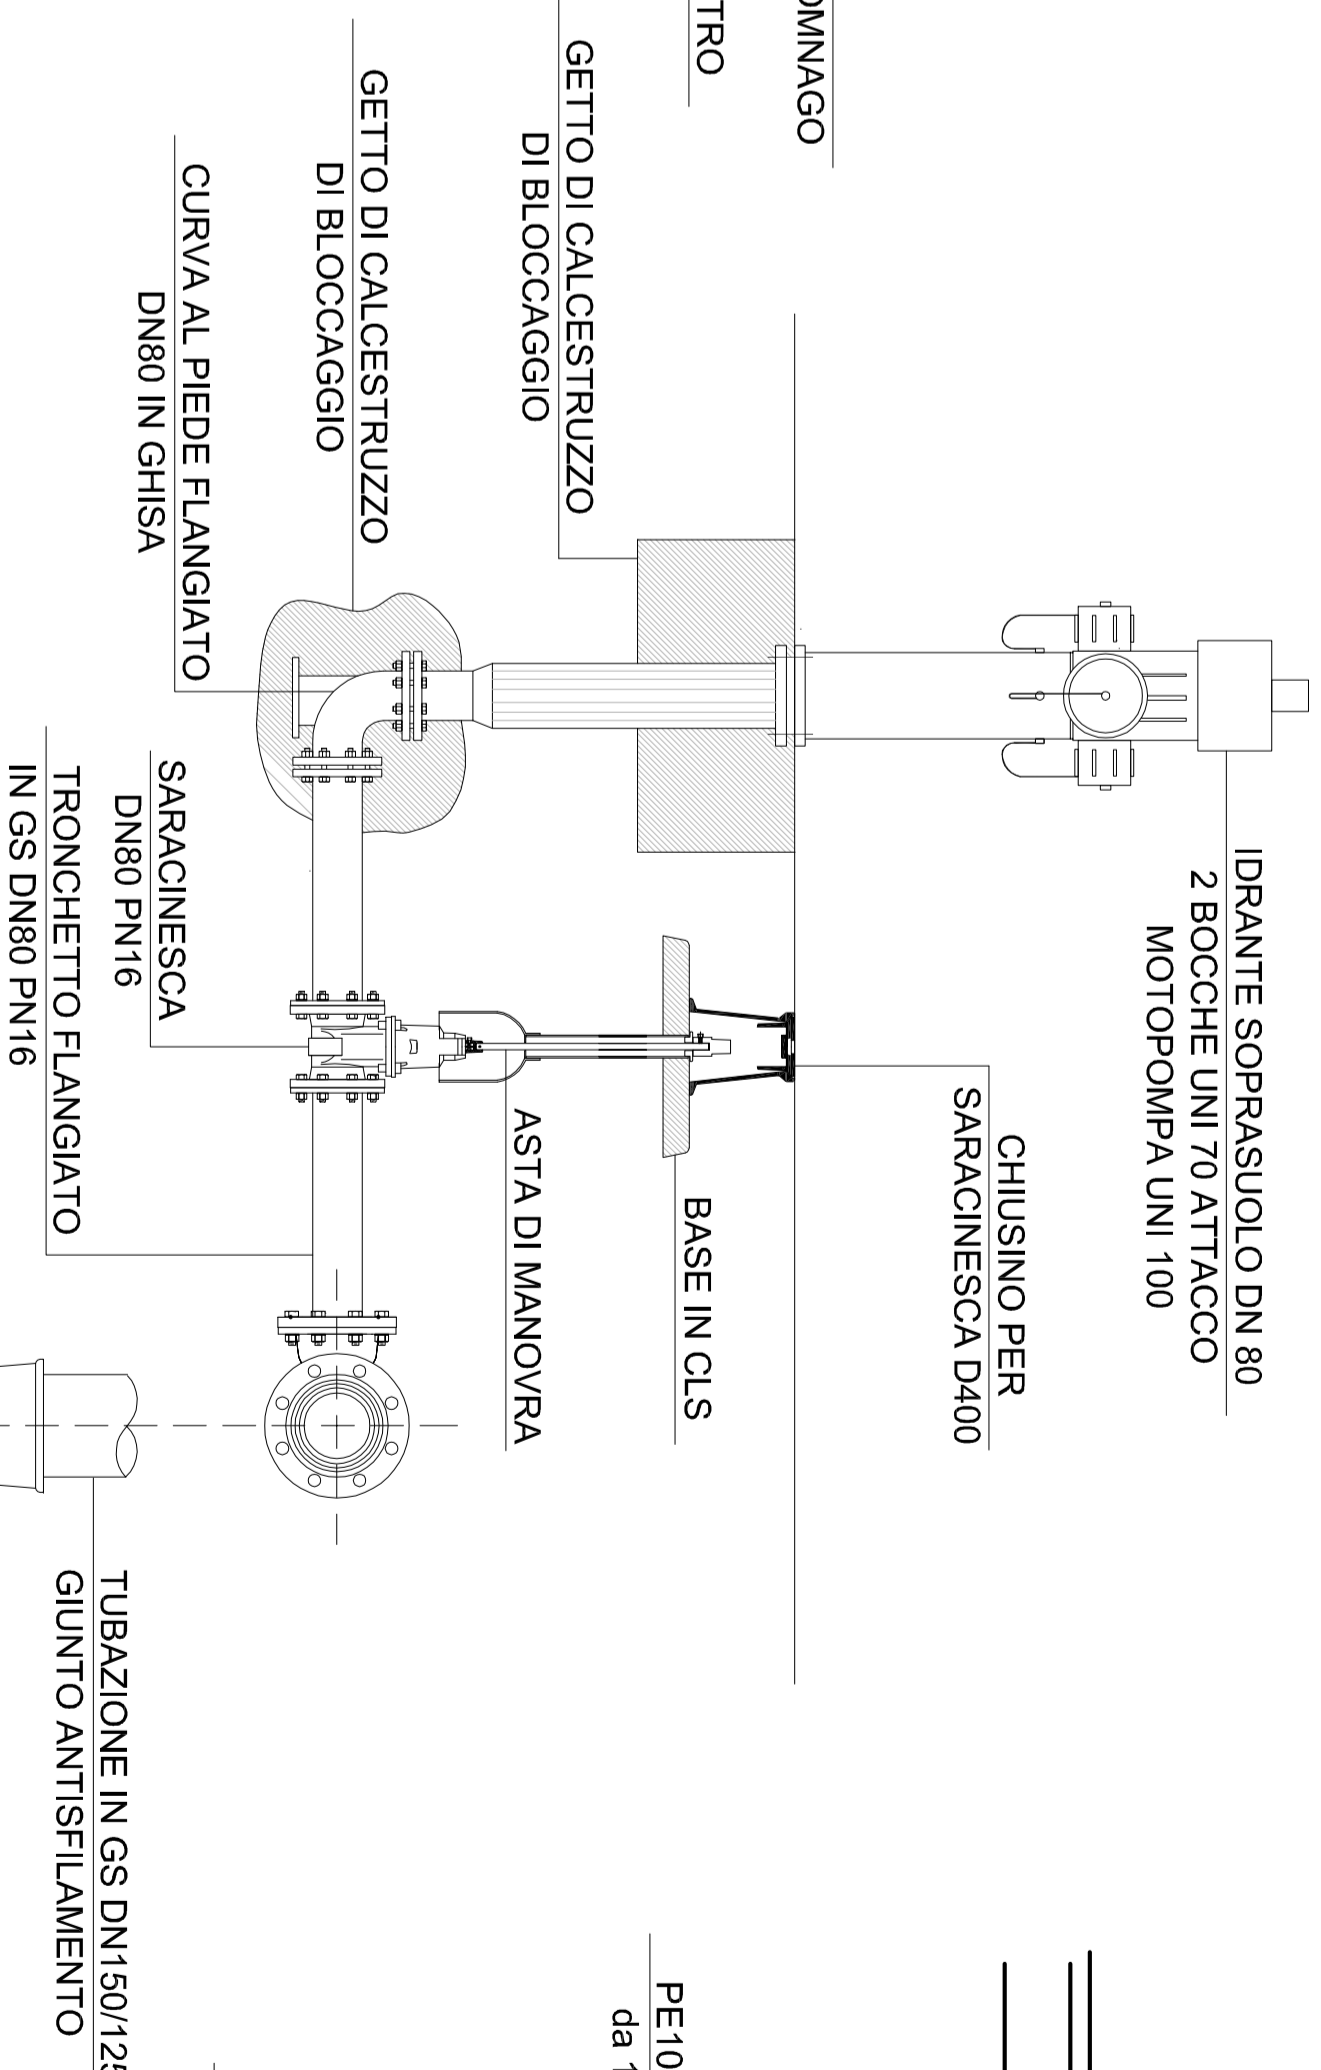


ALLACCIAMENTO UTENZA PRIVATA

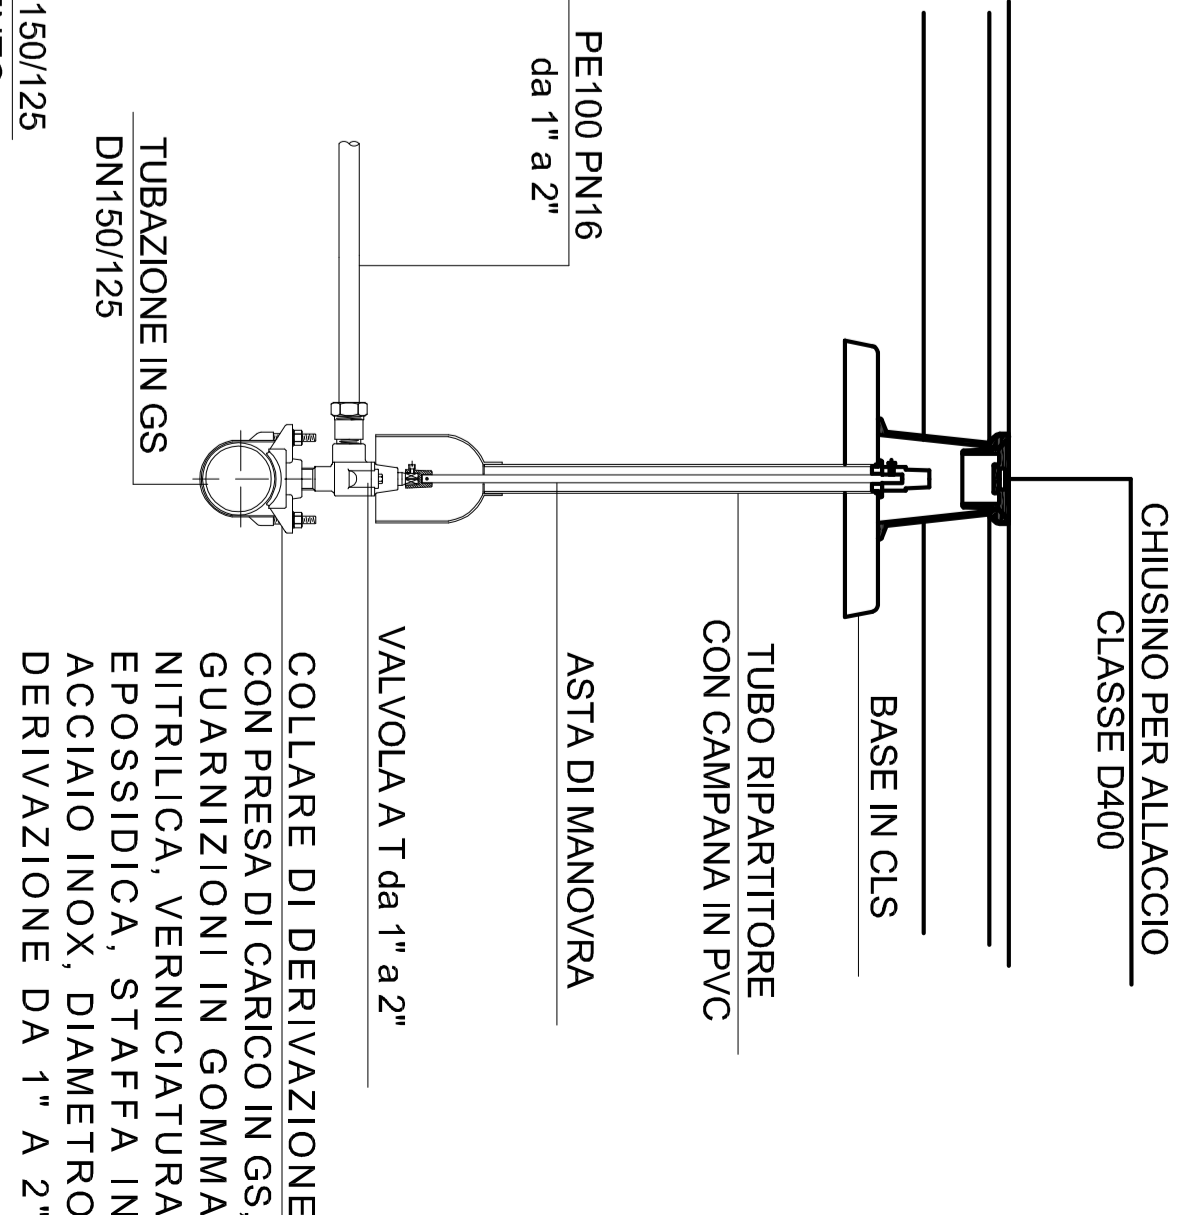


NODO 13

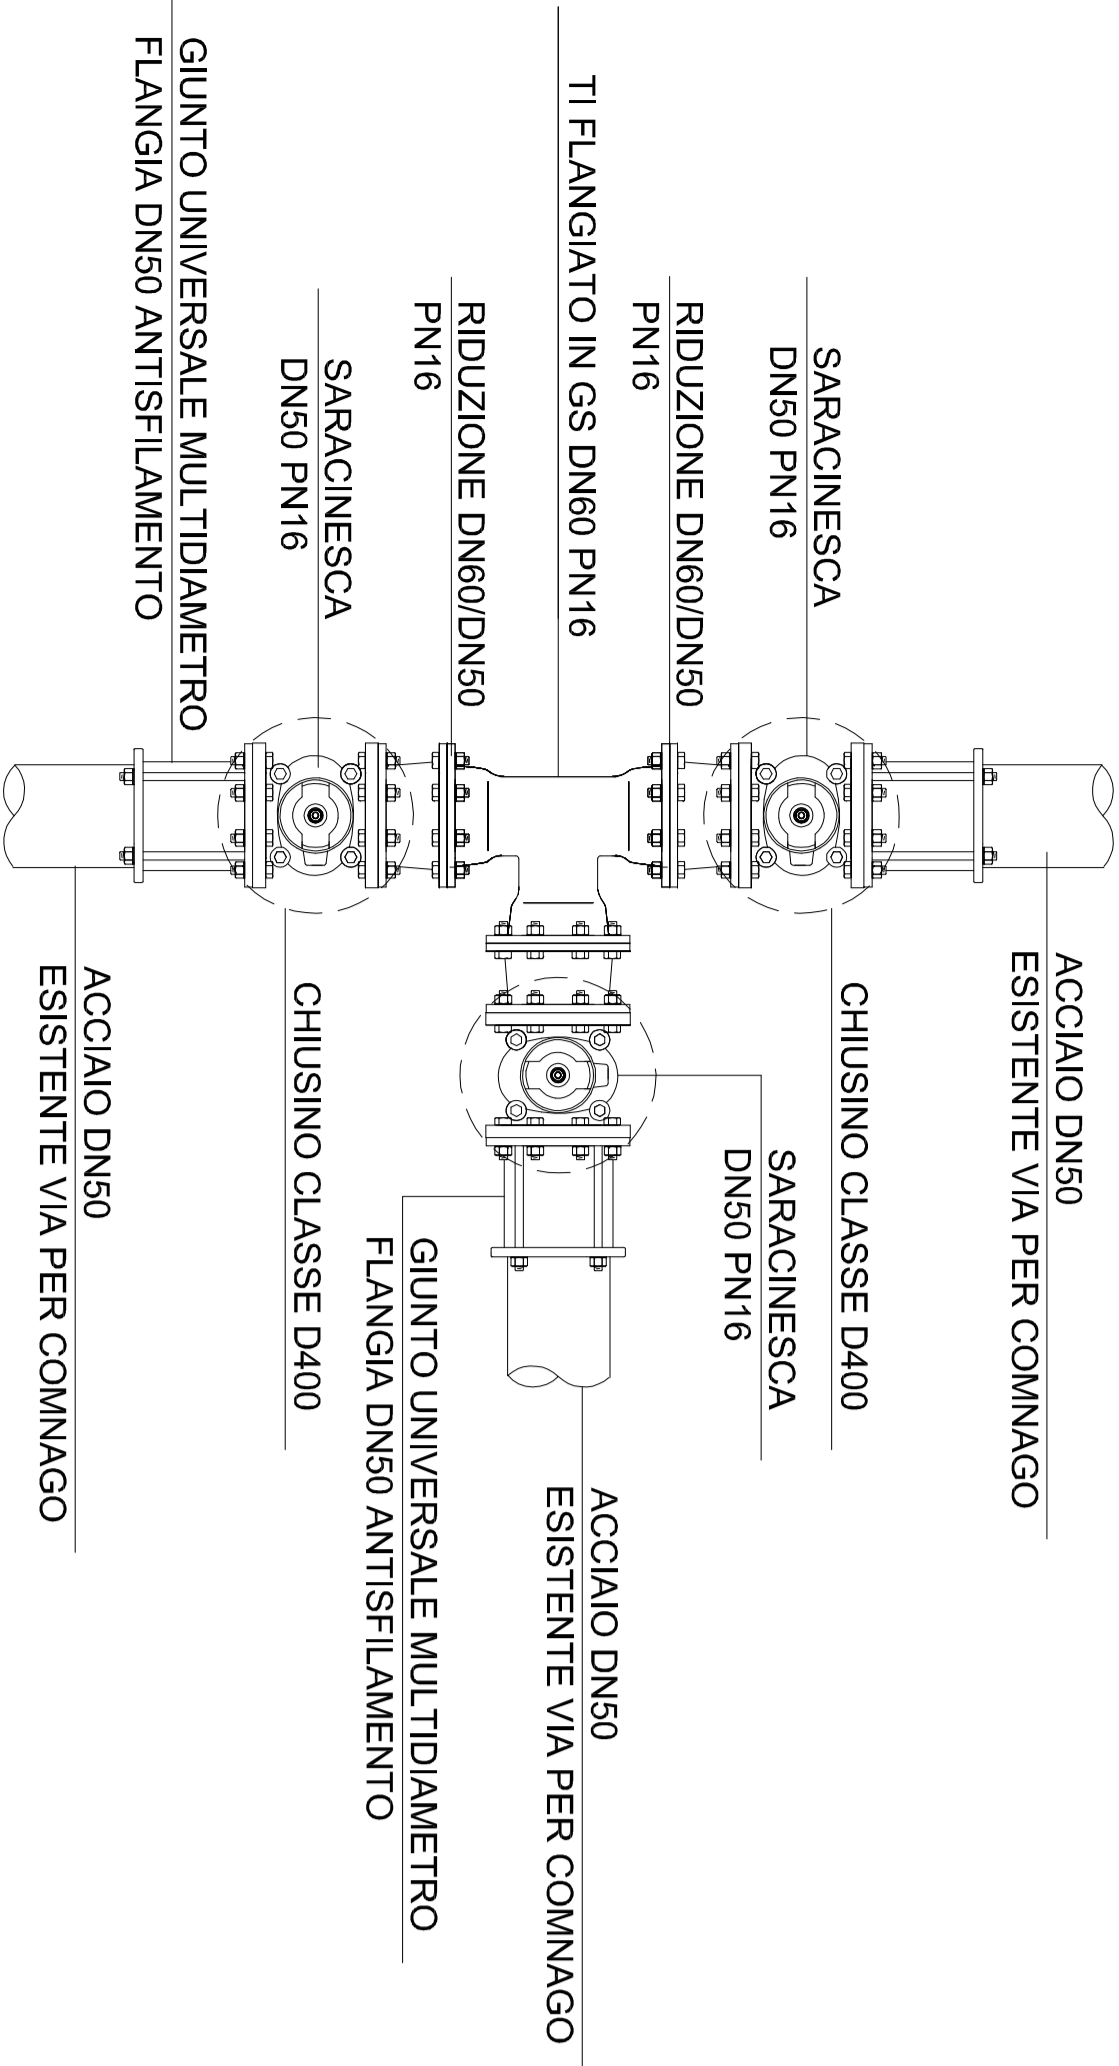


NODO 14

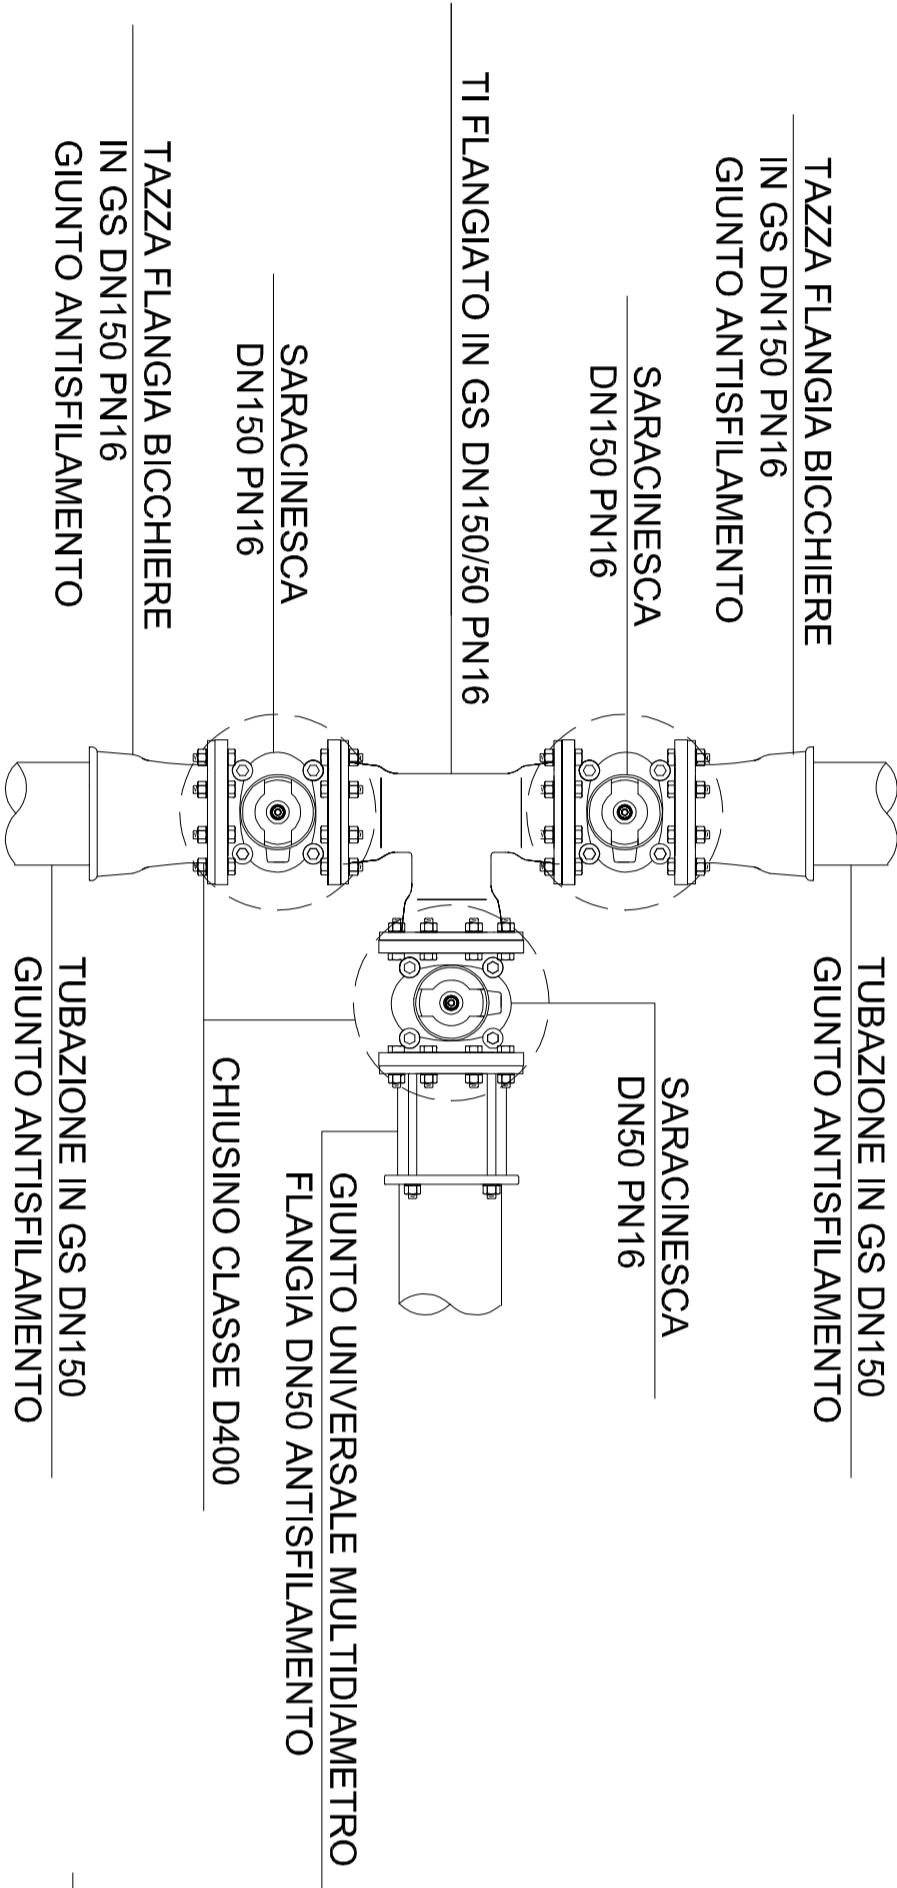

NODO 15a

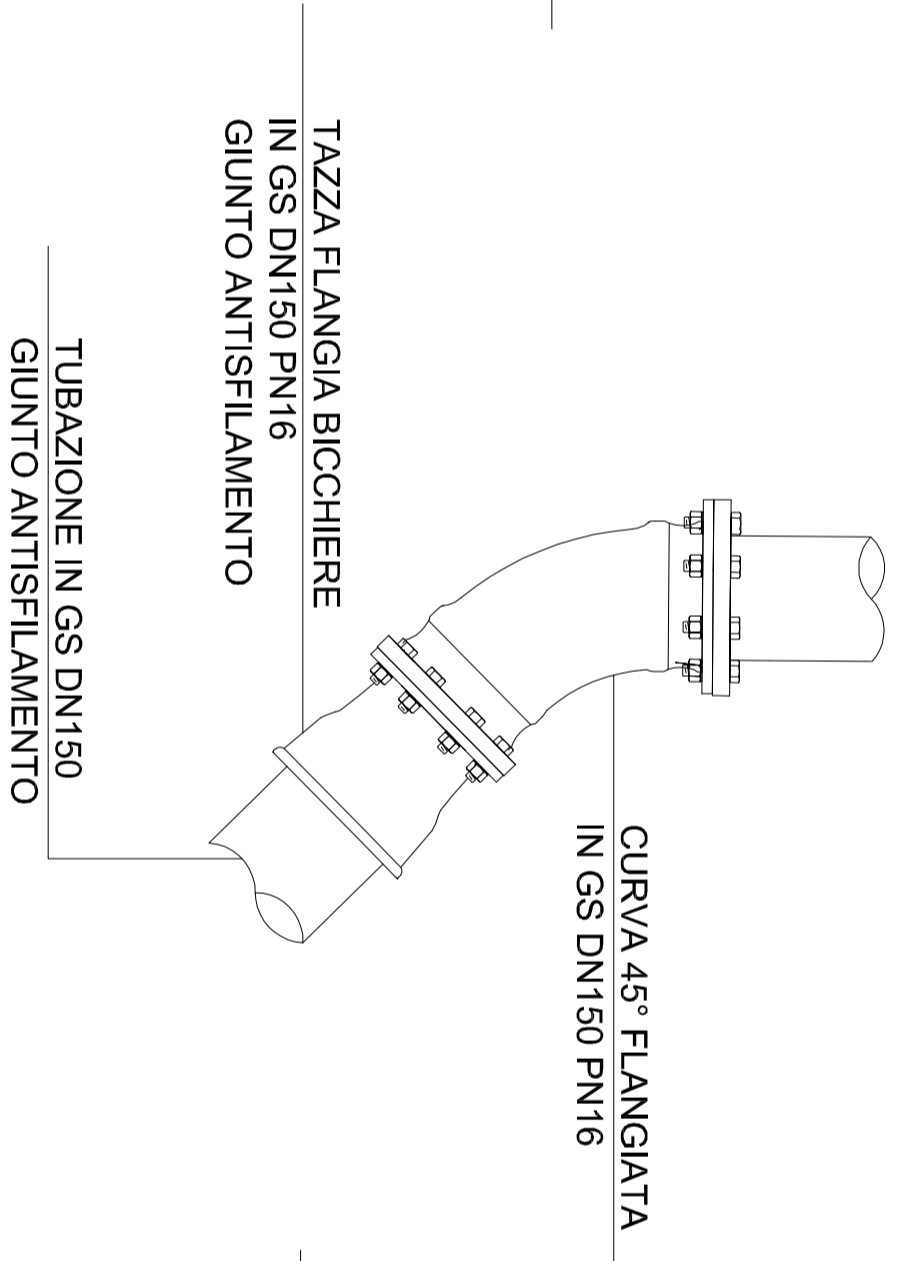

NODO 15b

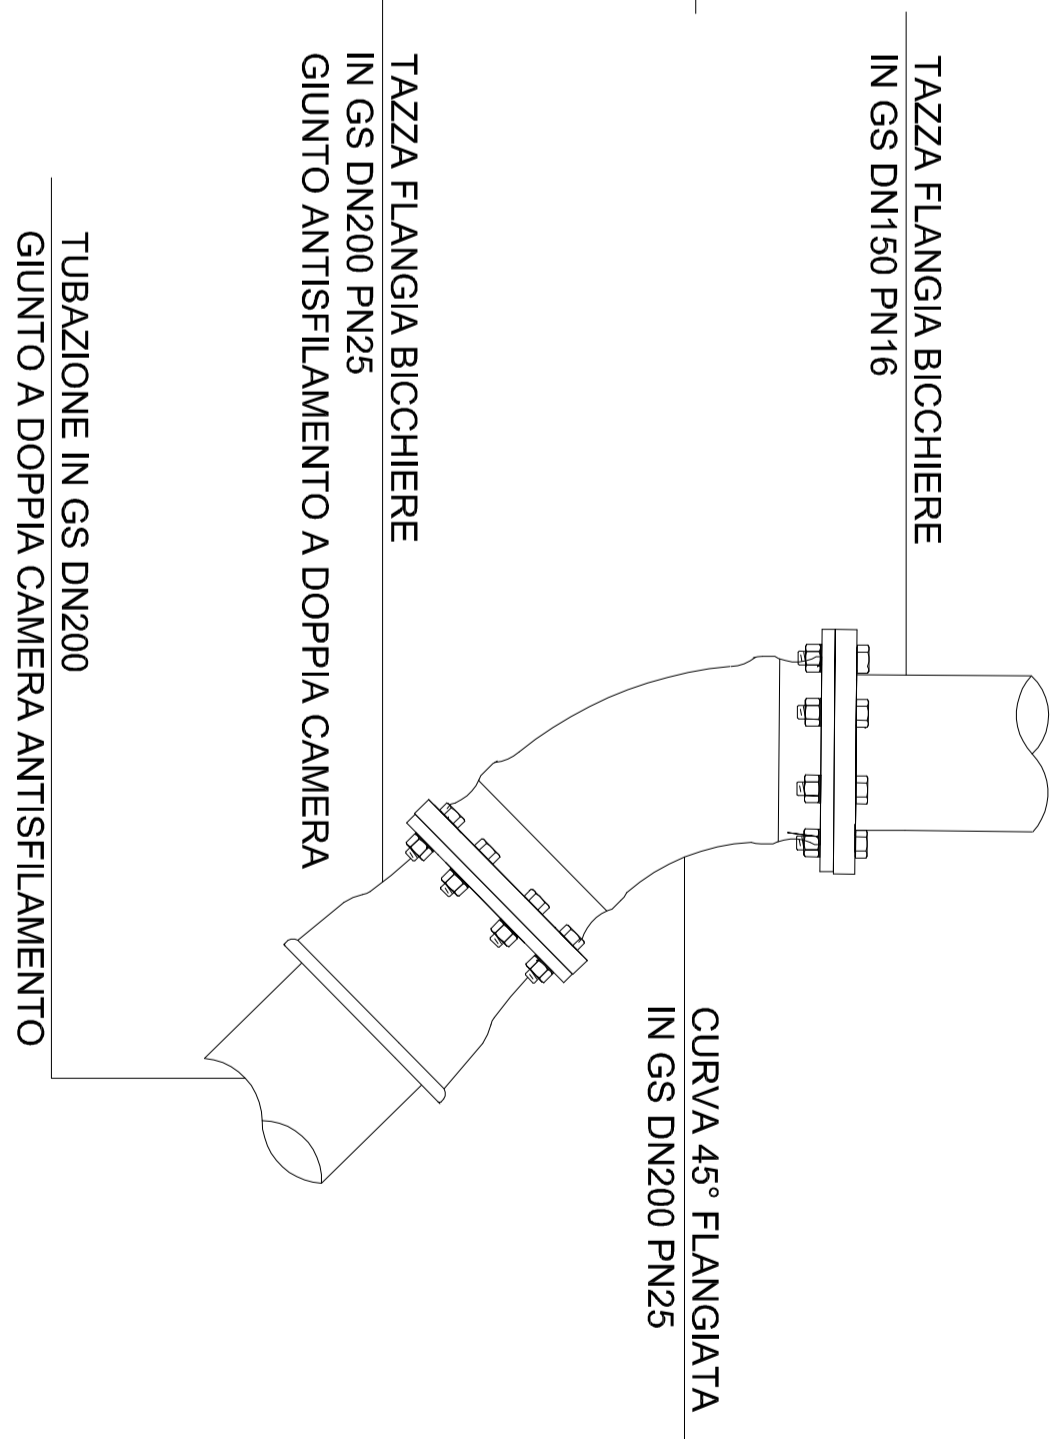

Regione Piemonte

Provincia di Novara



SOSTITUZIONE DELLA TUBAZIONE DI COLLEGAMENTO TRA IL POZZO CASTELLO E IL SERBATOIO MASCHERANA IN COMUNE DI LESA

PROGETTO DEFINITIVO

ALL. B7
Nodi definitivi ed attrezzare
NODO 11 - NODO 15

Casale Corte Cerro Dicembre 2020

Dmg Ing. Fabrizio BINO
Via Bressana, 9
23881 - Casale Corte Cerro (VB)
Cell. 339.9756850