

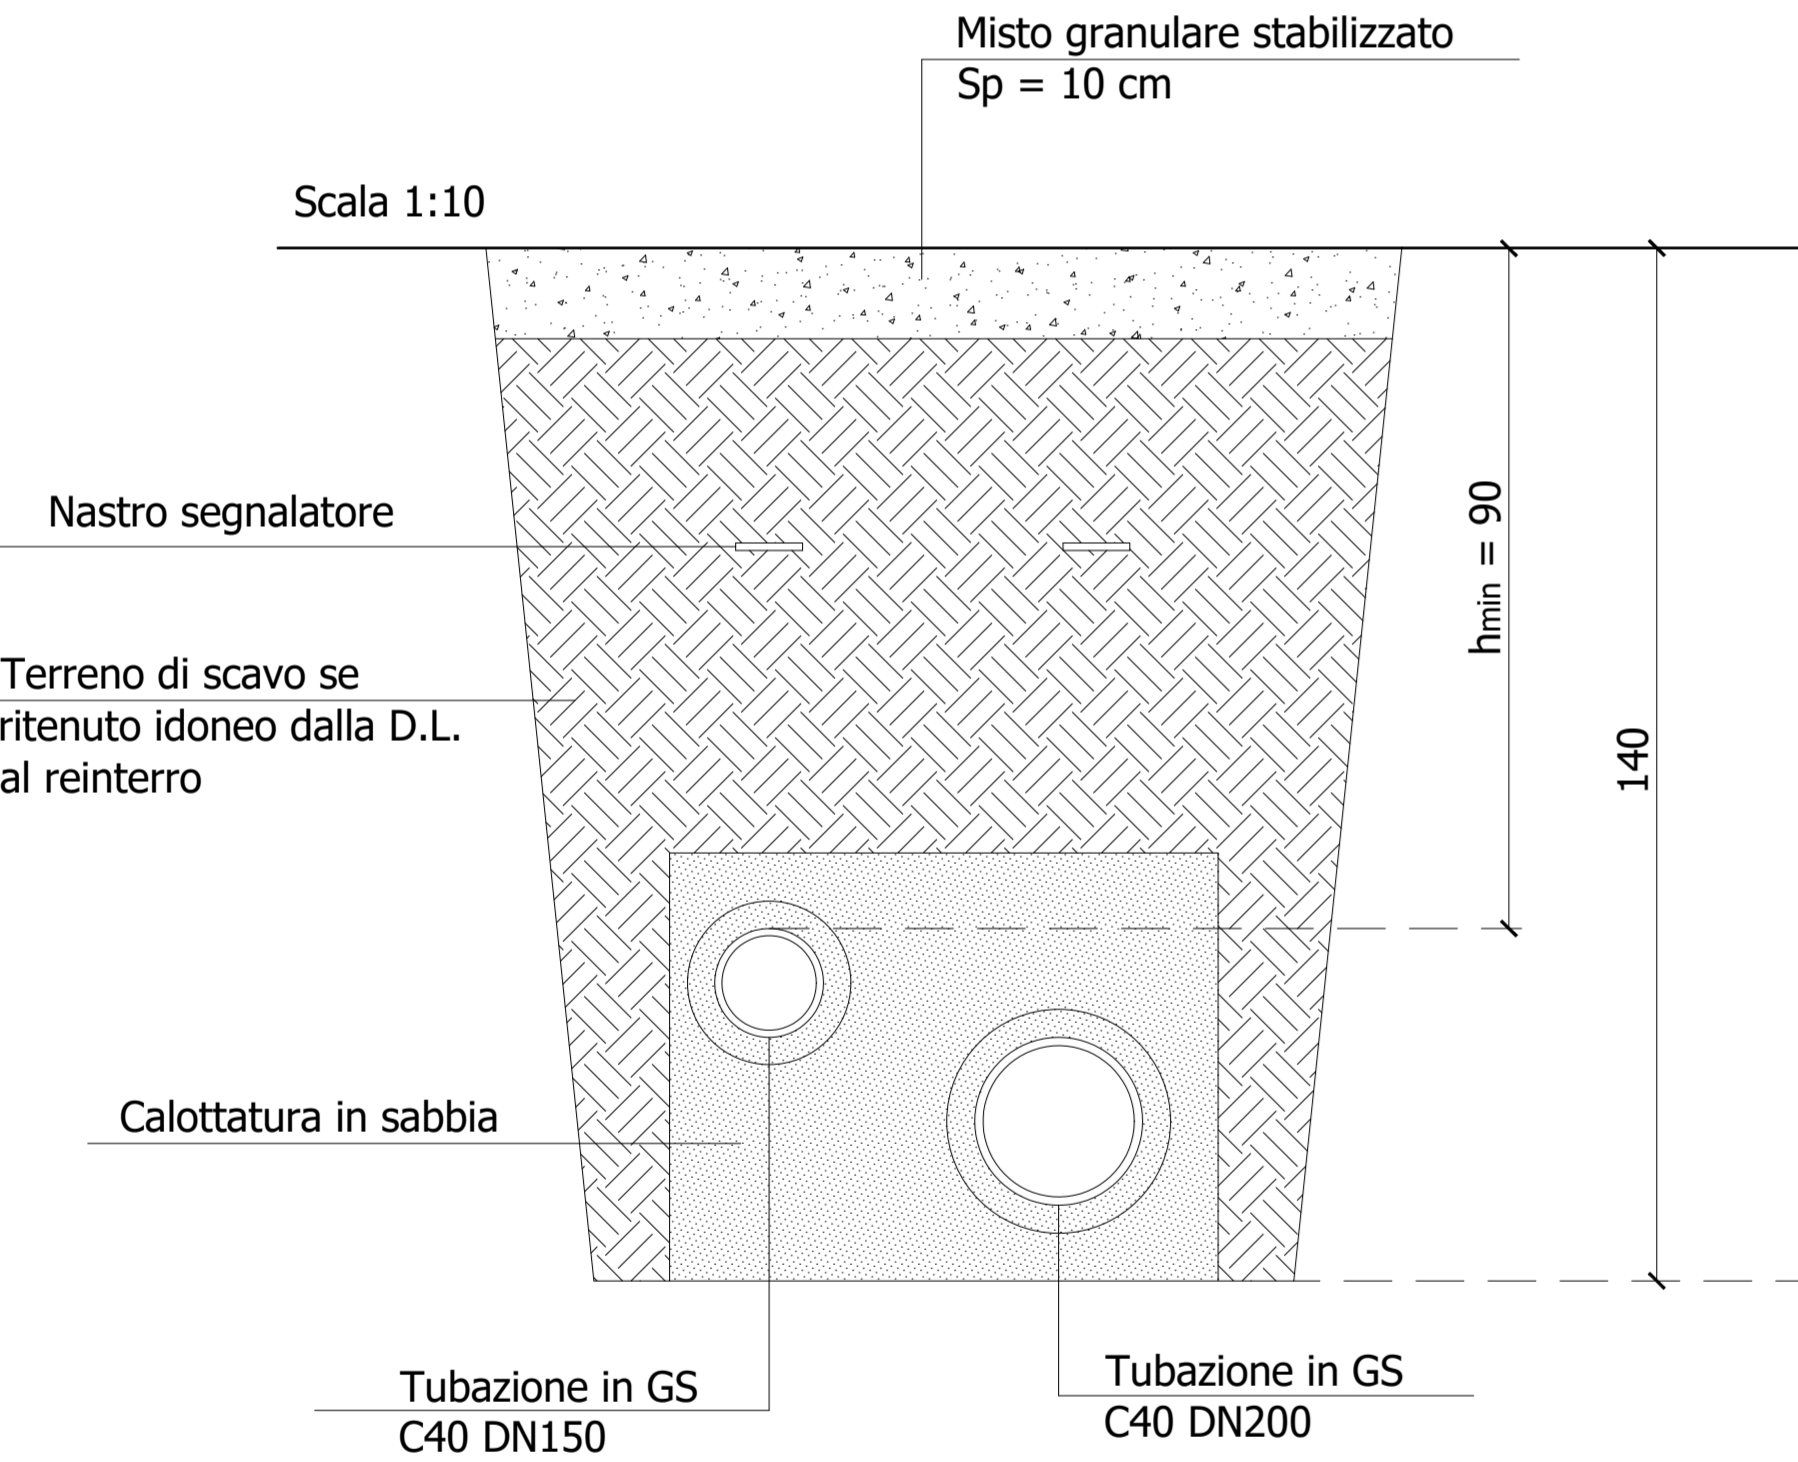



SEZIONE DI SCAVO E RIPRISTINO
STRADA COMUNALE STERRATA

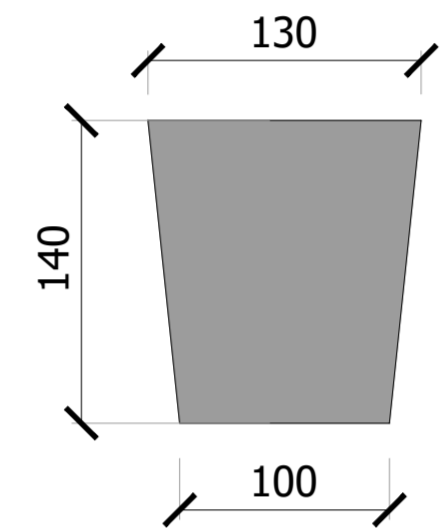


SEZIONE DI SCAVO E RIPRISTINO
STRADA COMUNALE ASFALTATA

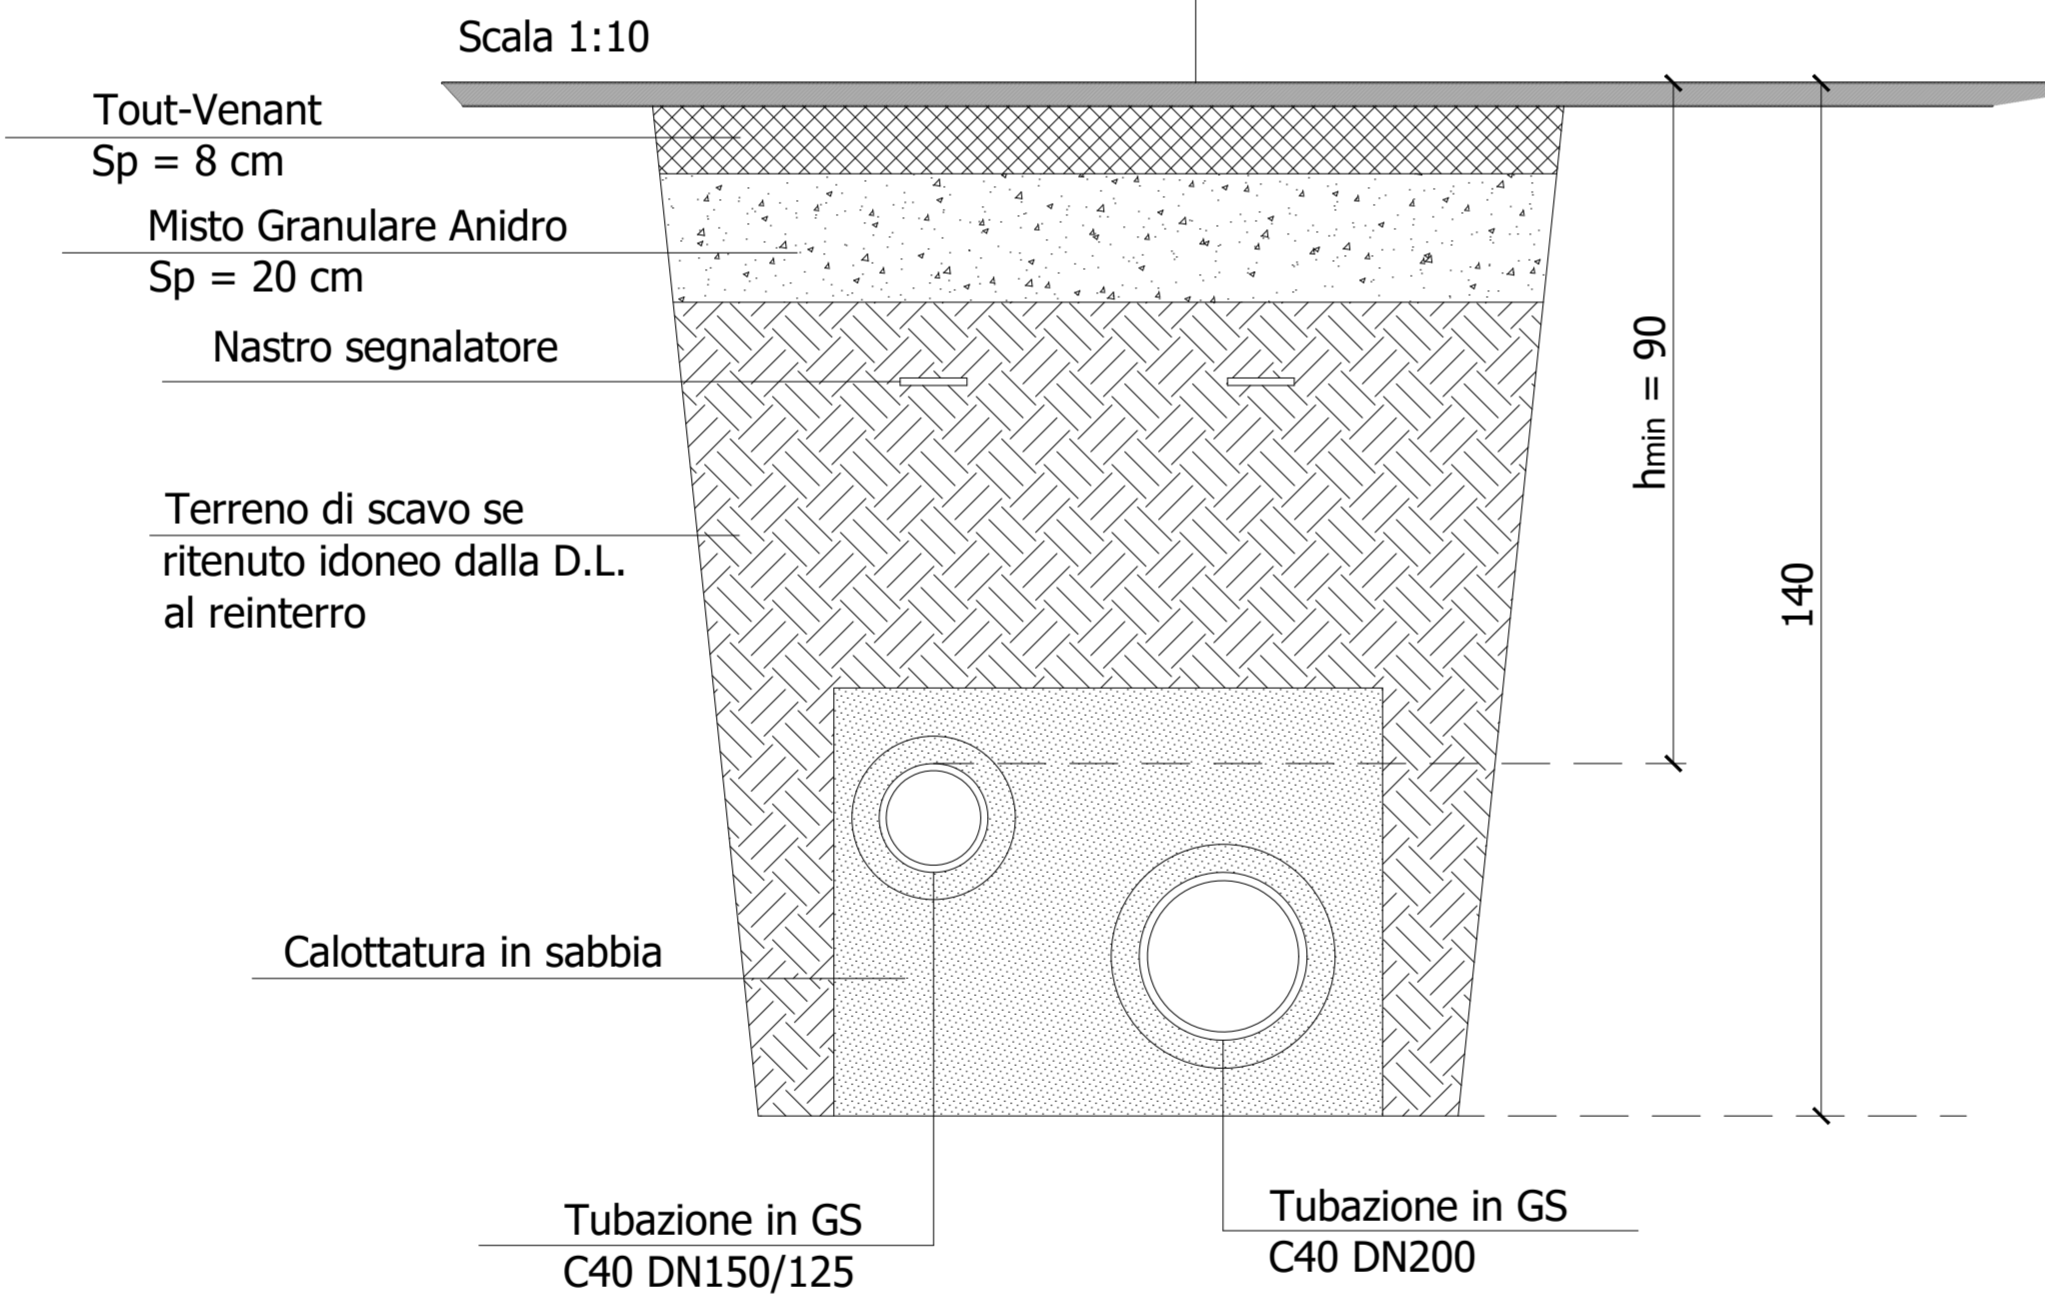

SEZIONE DI SCAVO E RIPRISTINO
S.S. N°33 DEL SEMPIONE

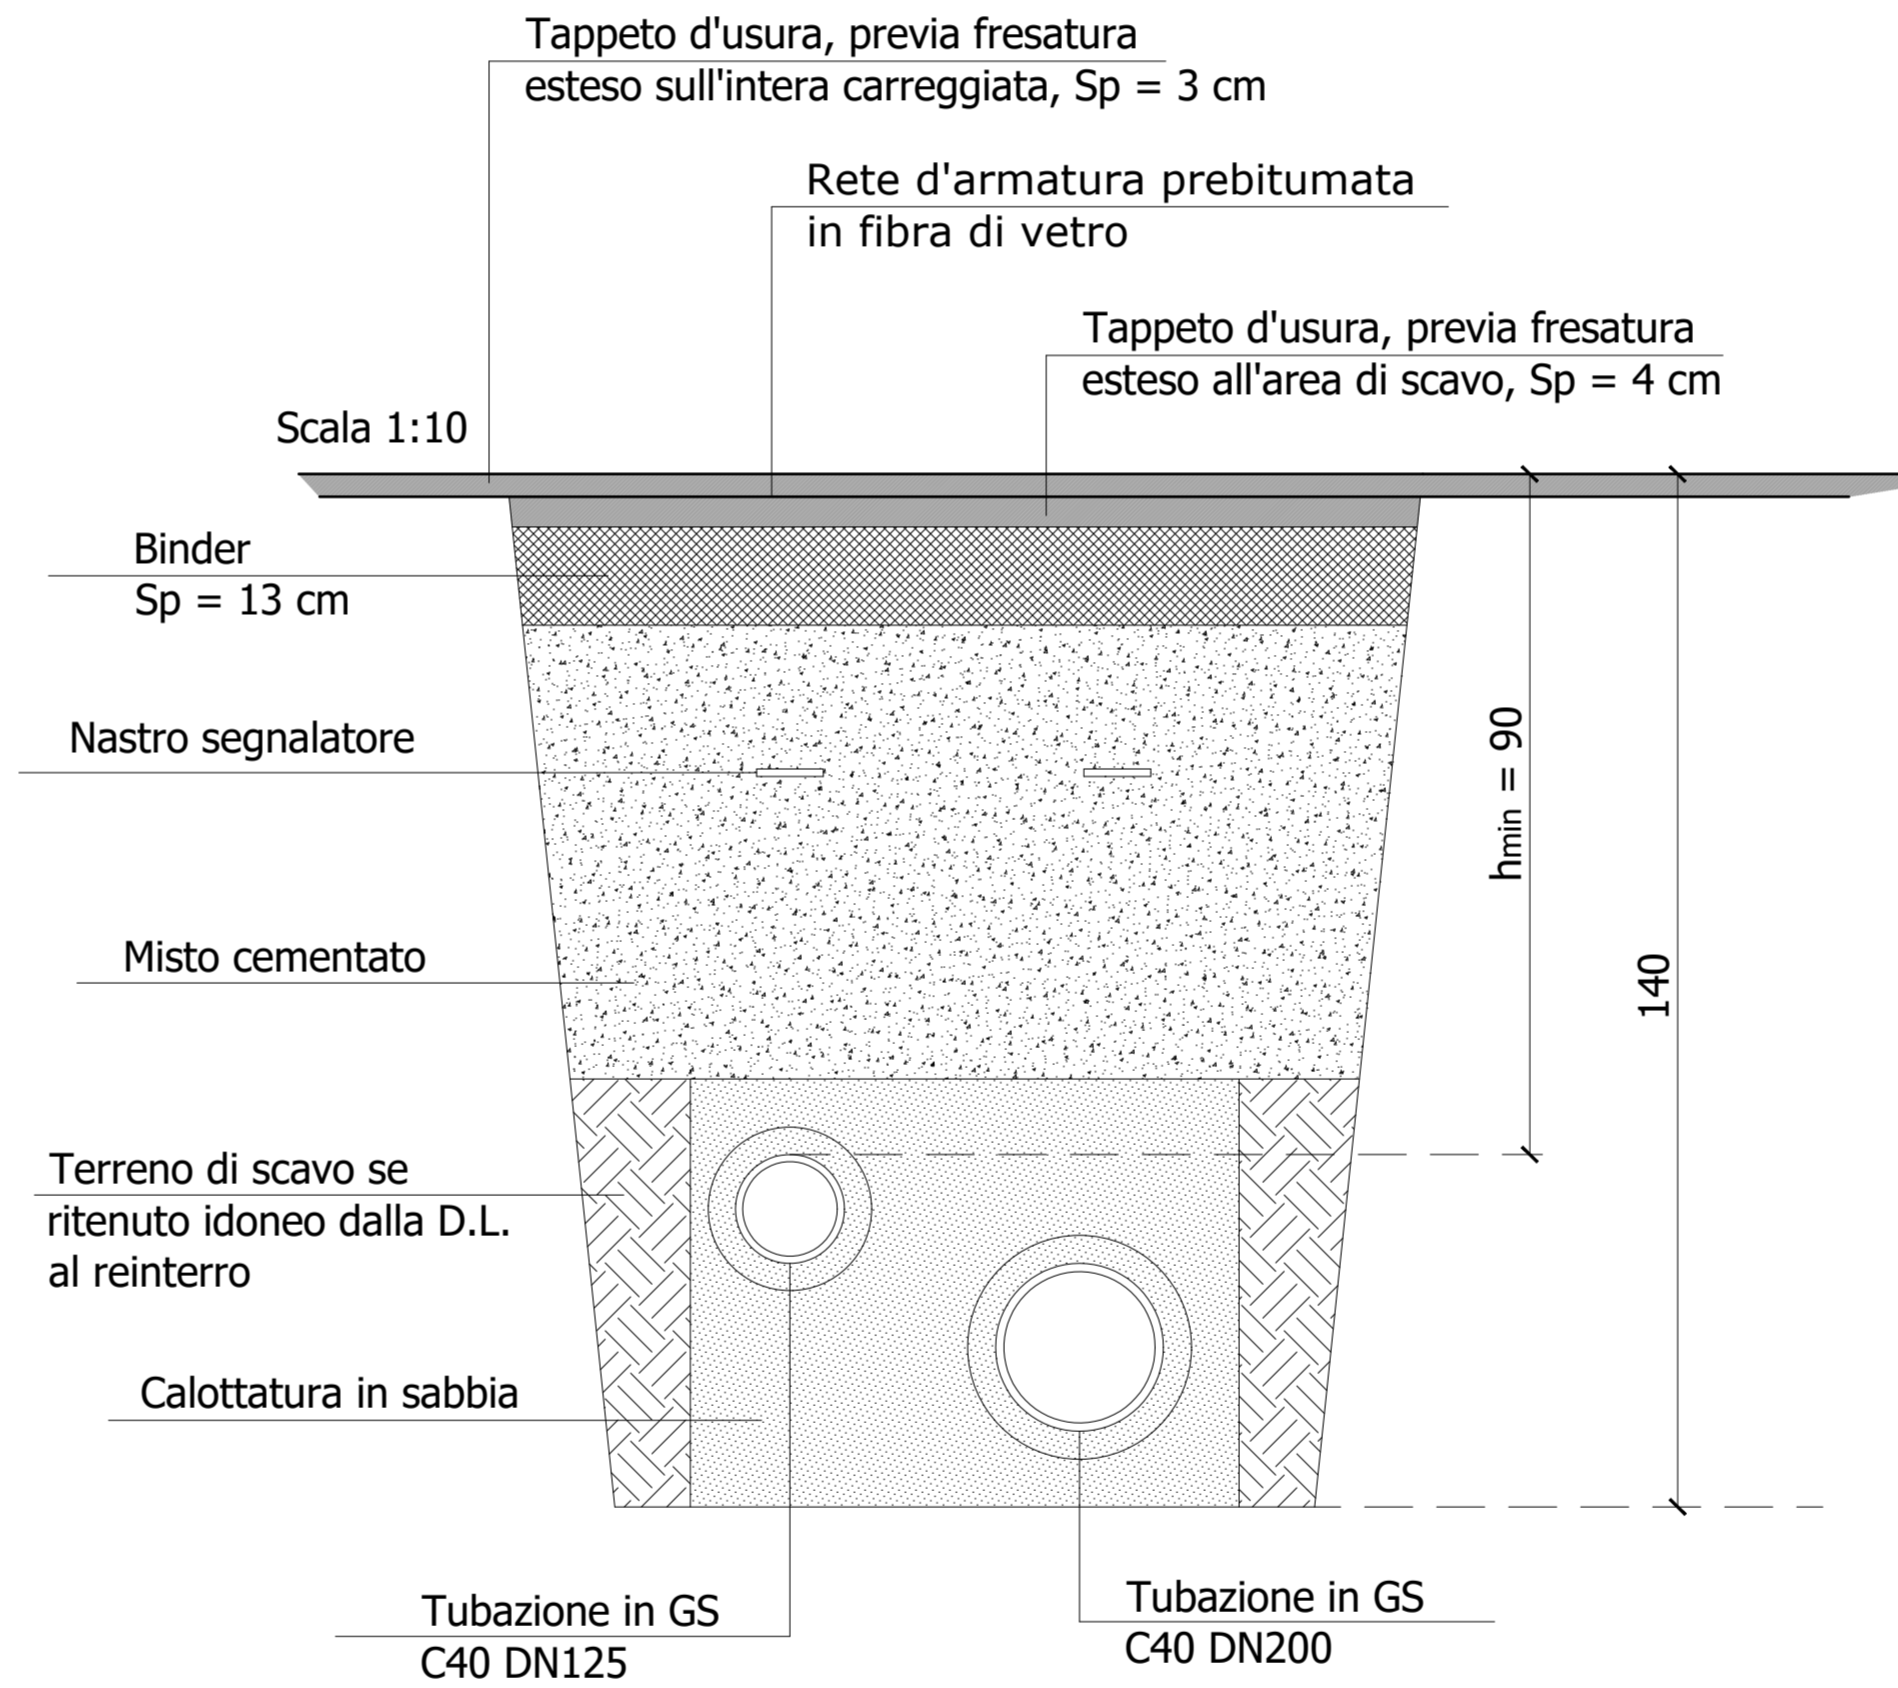

RIPRISTINO S.S. N°33 DEL SEMPIONE

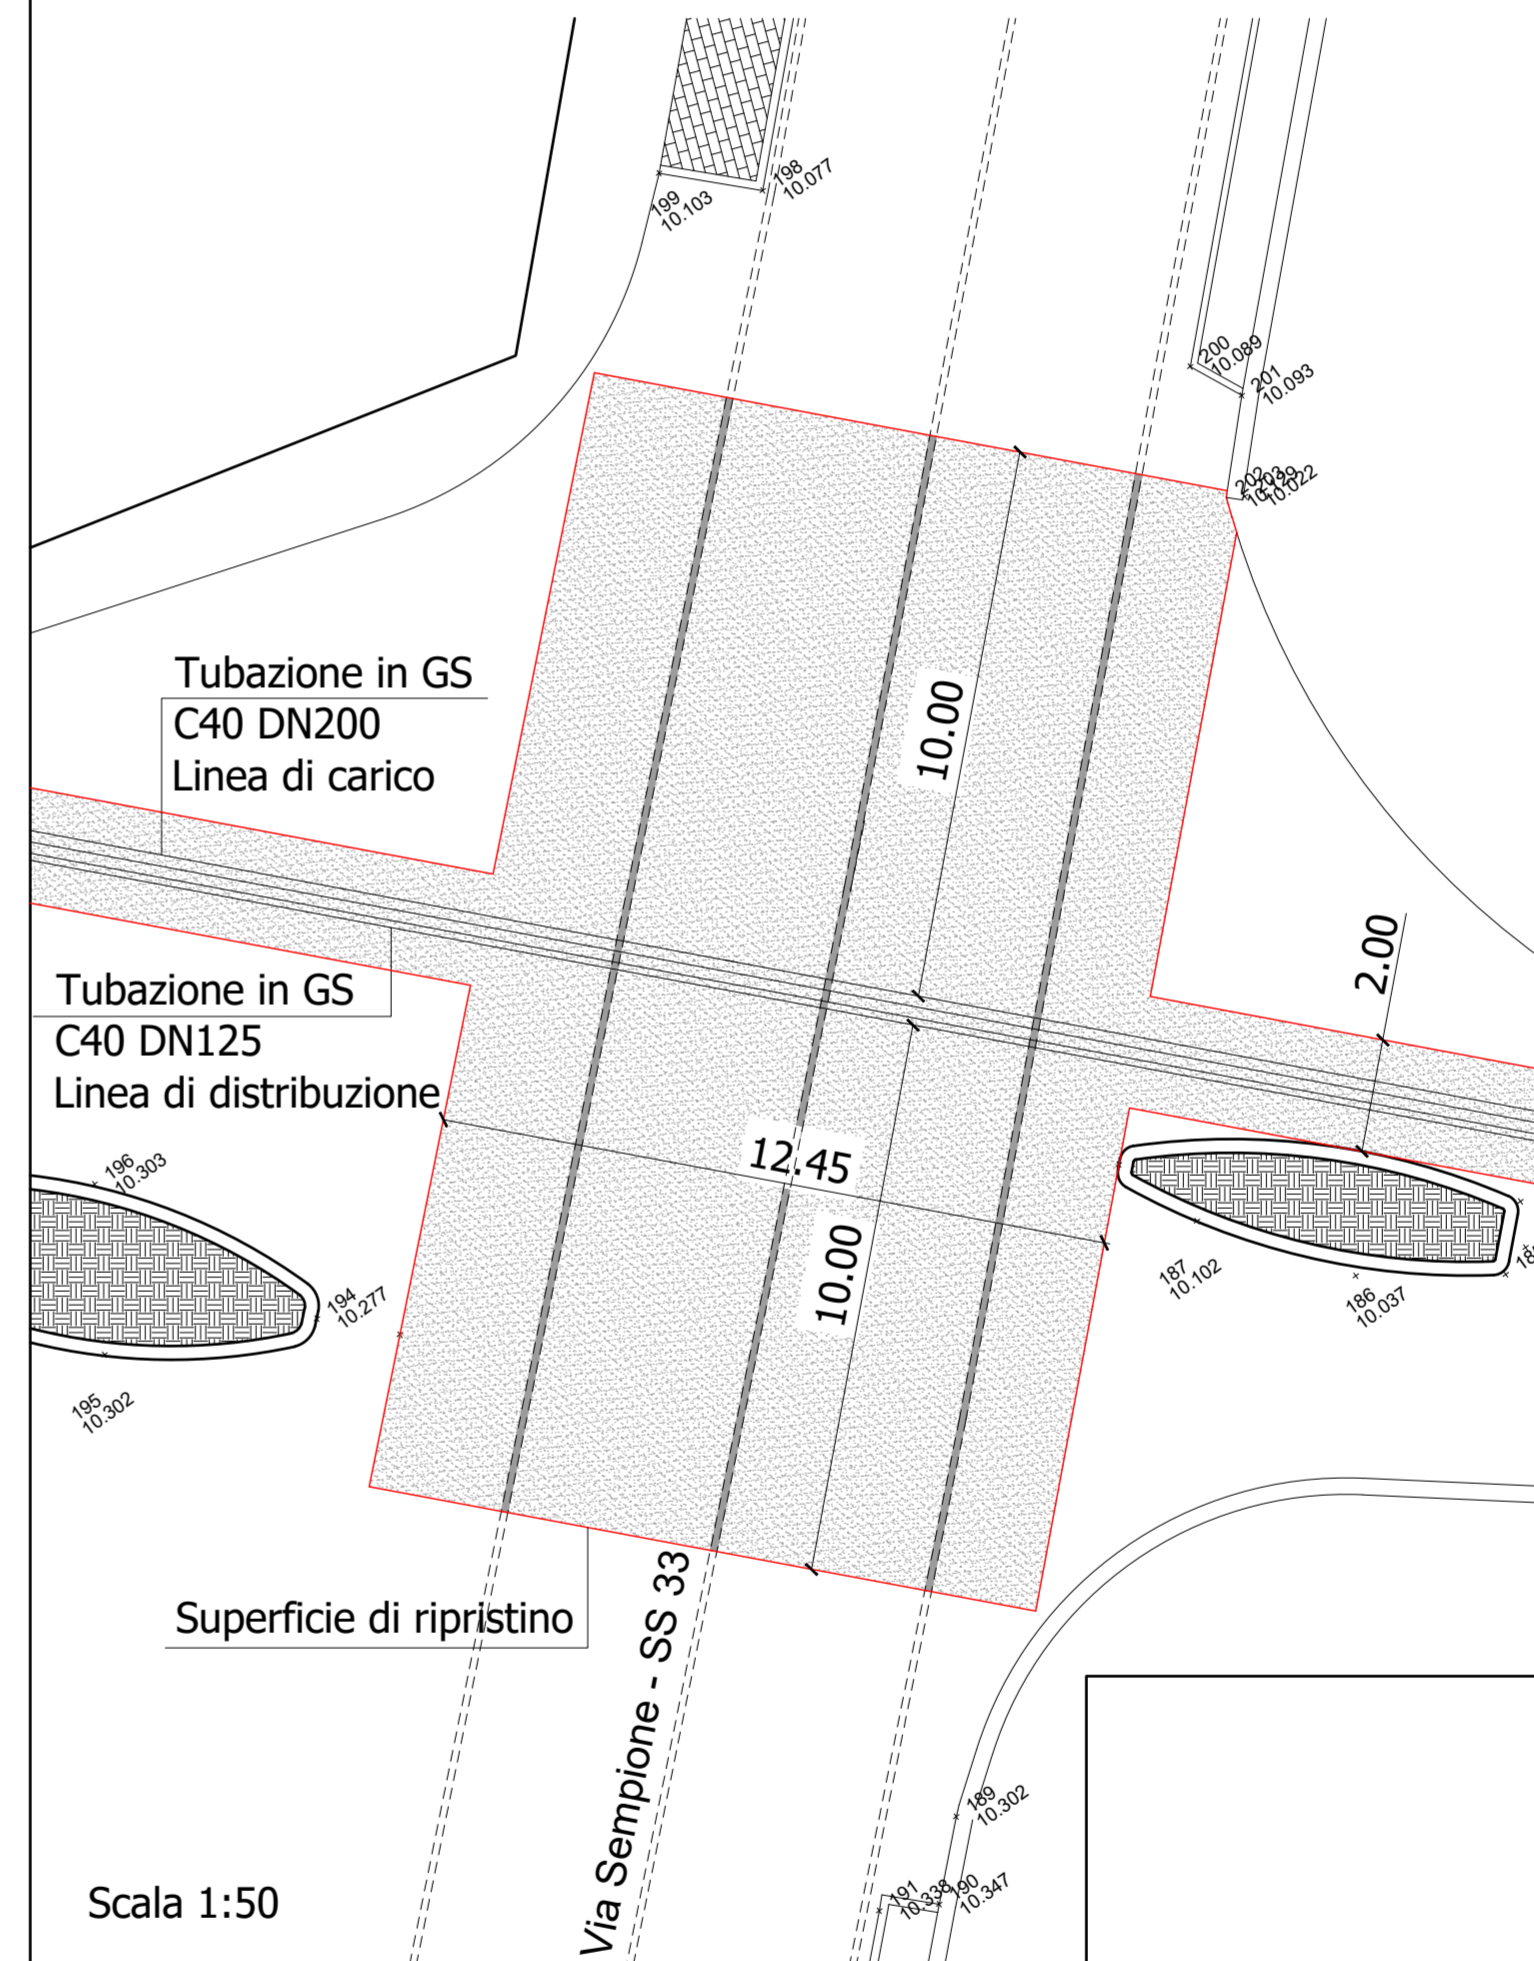

Regione Piemonte

Provincia di Novara



SOSTITUZIONE DELLA TUBAZIONE
DI COLLEGAMENTO TRA IL POZZO
CASTELLO E IL SERBATOIO
MASCHERANA IN COMUNE DI LESA

PROGETTO DEFINITIVO

ALL. B9
Sezioni tipo e ripristini
Scala 1:10 - 1:50

Dott. Ing. Fabrizio DIDO
Via Ramate, 9
28881 - Casale Corte Cerro (VB)
Cell. 333.6138850

Casale Corte Cerro: Dicembre 2020