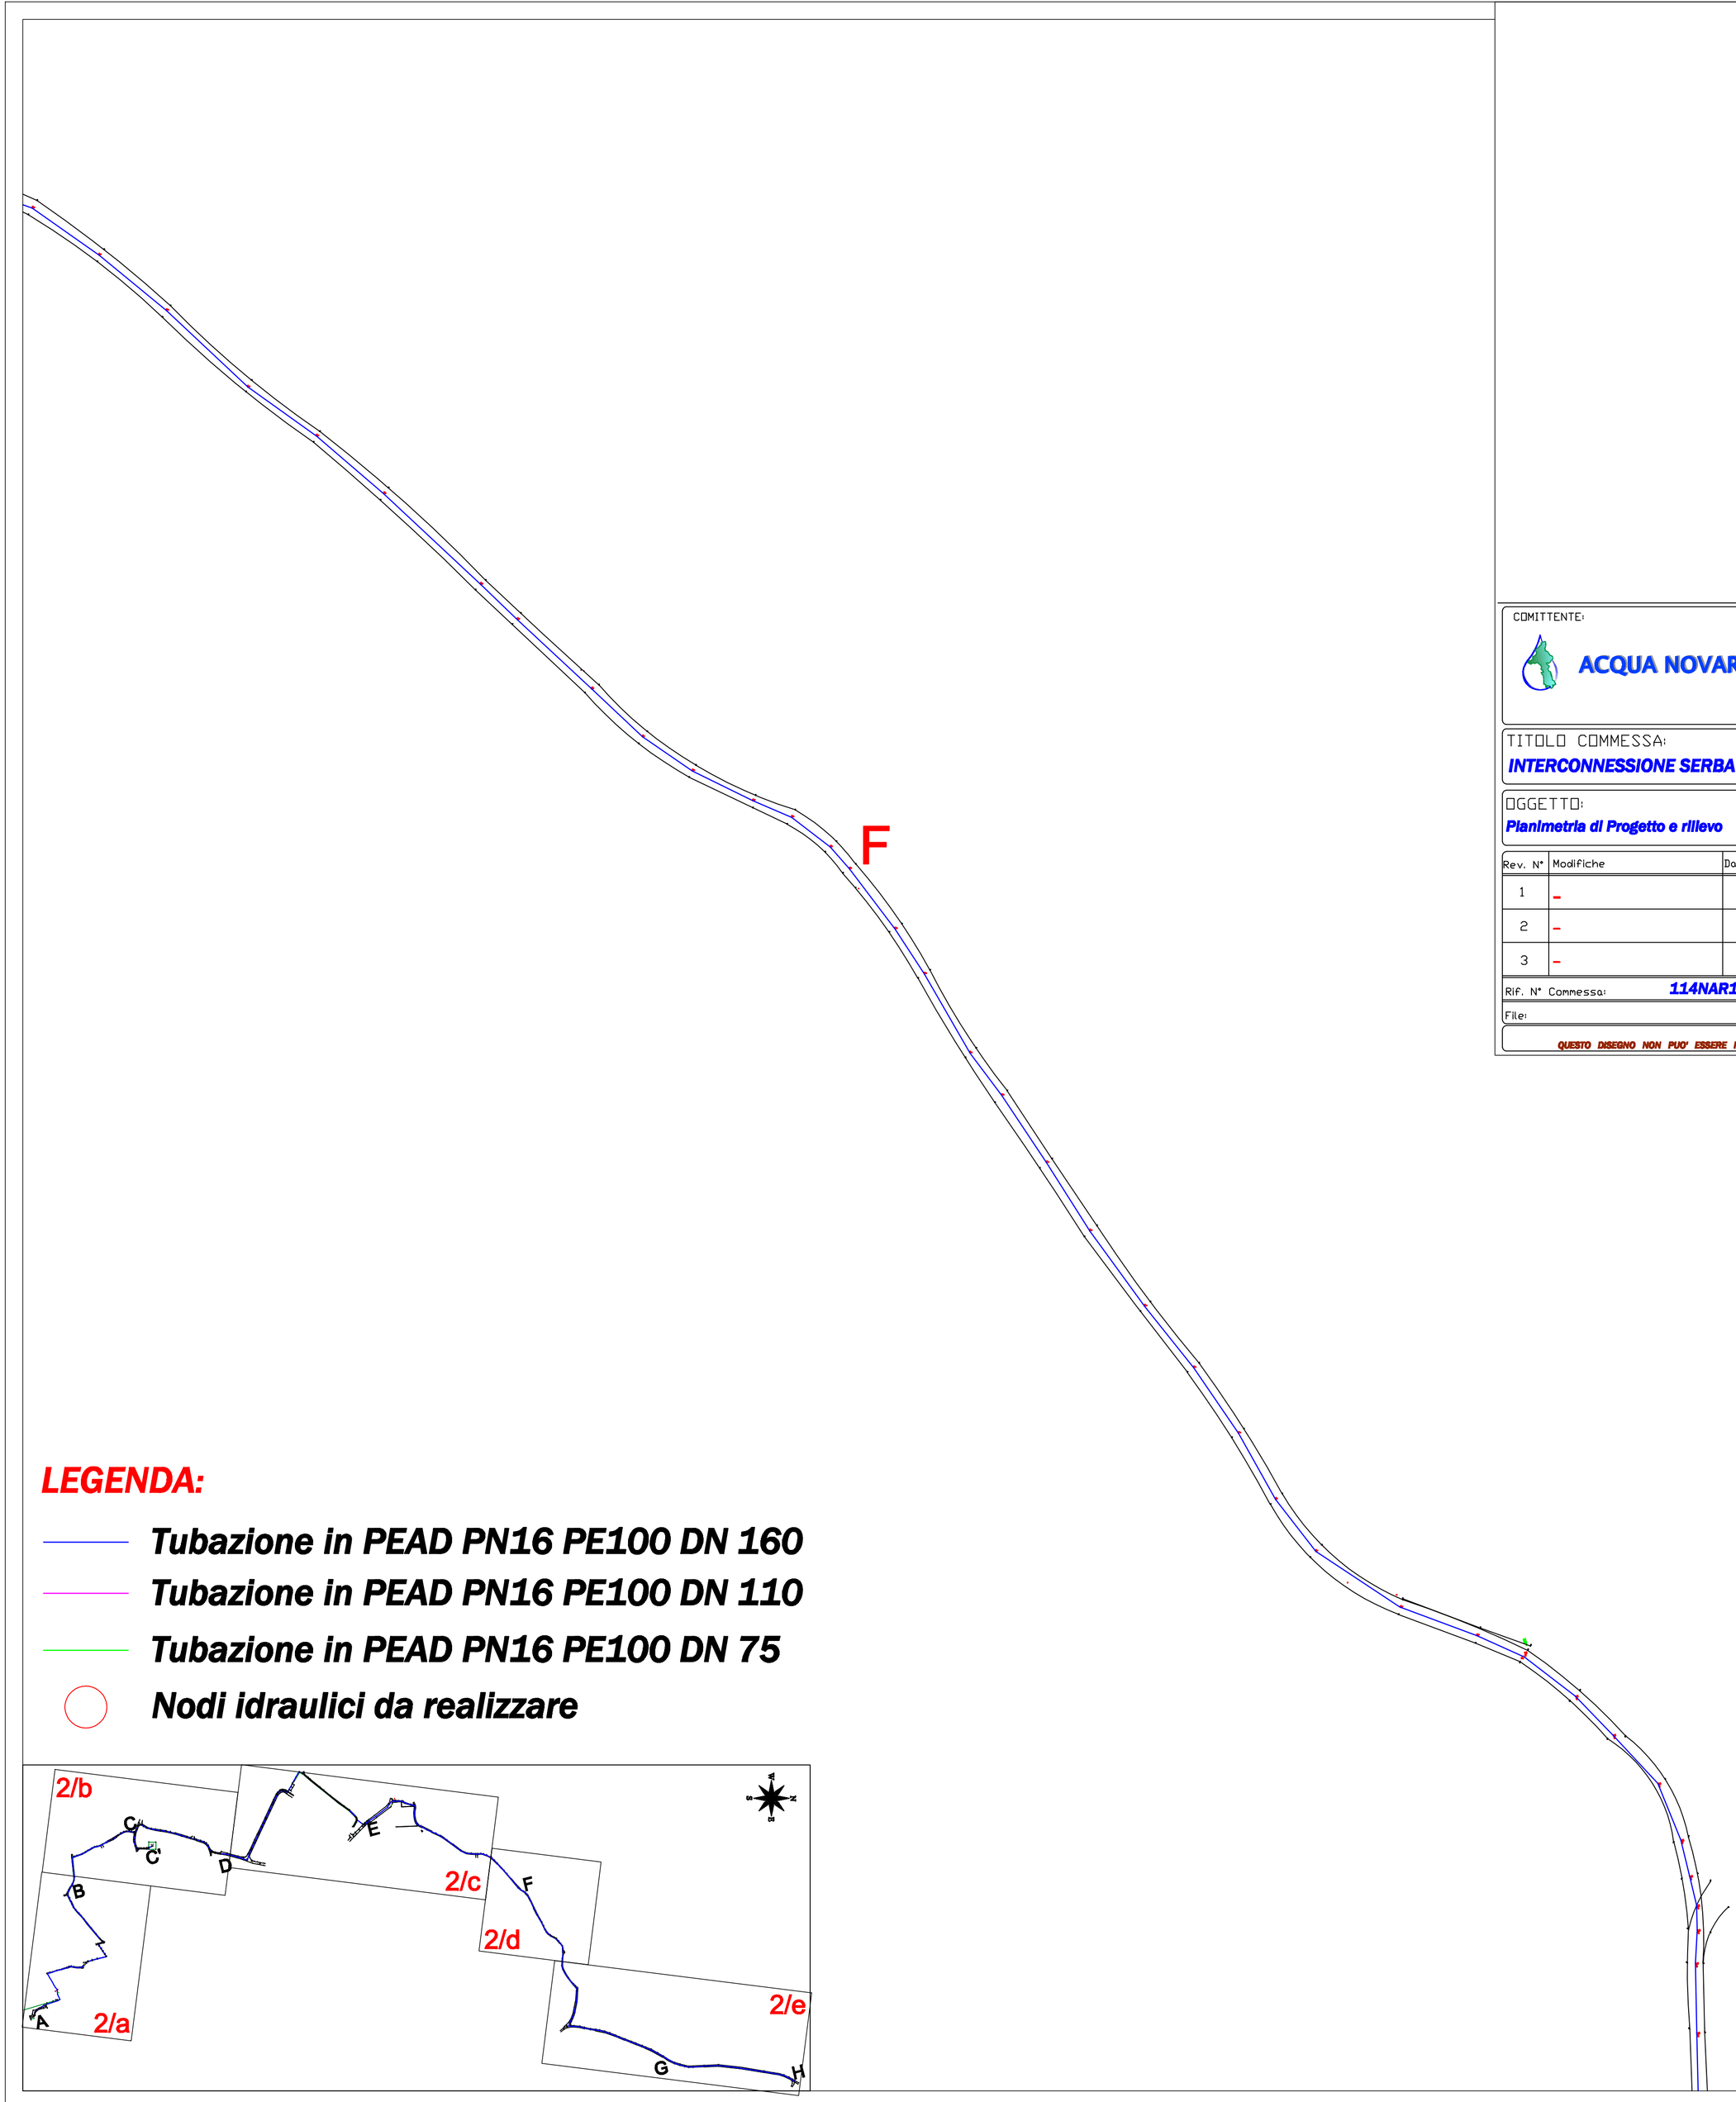

COMMITTENTE:

ACQUA NOVARA.VCO s.p.A.

Sede Legale
Via Triggiani Leonardo, 9
28100 Novara -NO- Italia
Tel. +39 0321 413111
Fax +39 0321 488729

TITOLO COMMESSA:

INTERCONNESSIONE SERBATOI MADONNA DEL CASTELLO - POMEVOLA COMUNE INVORIO

OGGETTO:

Planimetria di Progetto e rilievo

AVANZAMENTO PROGETTO:

DEFINITIVO

Rev. N°	Modifiche	Data	Iniziali		
			Disegnato da:	Verificato da:	Approvato da:
1	-	//-	-	-	-
2	-	//	-	-	-
3	-	//	-	-	-

Operatori:

Disegnato da: ***AB***

Verificato da: ***SDM***

Approvato da: ***BD***

Rif. N° Commessa: ***114NAR16 Y00N 10029755***

File:

Scala: ***1/200***

Elaborato N°: ***2/d***

PROPRIETA' RISERVATA
QUESTO DISEGNO NON PUO' ESSERE RIPRODOTTO NE' COMUNICATO A TERZI SENZA AUTORIZZAZIONE DI ACQUA NOVARA.VCO s.p.a.

LEGENDA:

- ***Tubazione in PEAD PN16 PE100 DN 160***
- ***Tubazione in PEAD PN16 PE100 DN 110***
- ***Tubazione in PEAD PN16 PE100 DN 75***
- ***Nodi idraulici da realizzare***