

COMITTENTE:



**ACQUA NOVARA.VCO**  
**S.p.A.**

## Sotto Linea

**Via Treggiani Leonardo, 9  
28100 Novara -NO- Italia**

**Tel. +39 0821 413111**  
**Fax +39 0821 458729**

TITOLO COMMESSA:

**INTERCONNESSIONE SERBATOI MADONNA DEL CASTELLO - POMEVOLO COMUNE INVORIO**

OGGETTO:

## Corođrafiia

## AVANZAMENTO PROGETTO:

**DEFINITIVO**

Rev. N°	Modifiche	Data	Iniziali			
1	-	11-11	-	-	-	-
2	-	11-11	-	-	-	-
3	-	11-11	-	-	-	-

Operatori:	
Disegnato da:	<b>AB</b>
Verificato da:	<b>SDM</b>
Approvato da:	<b>BD</b>

Elaborato N°:

Rif. N° Comessa:

114NAR16 Y00N 10029755


File:

Scala:

**1/10'000**

**PROPRIETÀ RISERVATA**

**QUESTO DISEGNO NON PUO' ESSERE RIPRODOTTO NE' COMUNICATO A TERZI SENZA AUTORIZZAZIONE DI ACQUA NOVARA. VCO & P.A.**

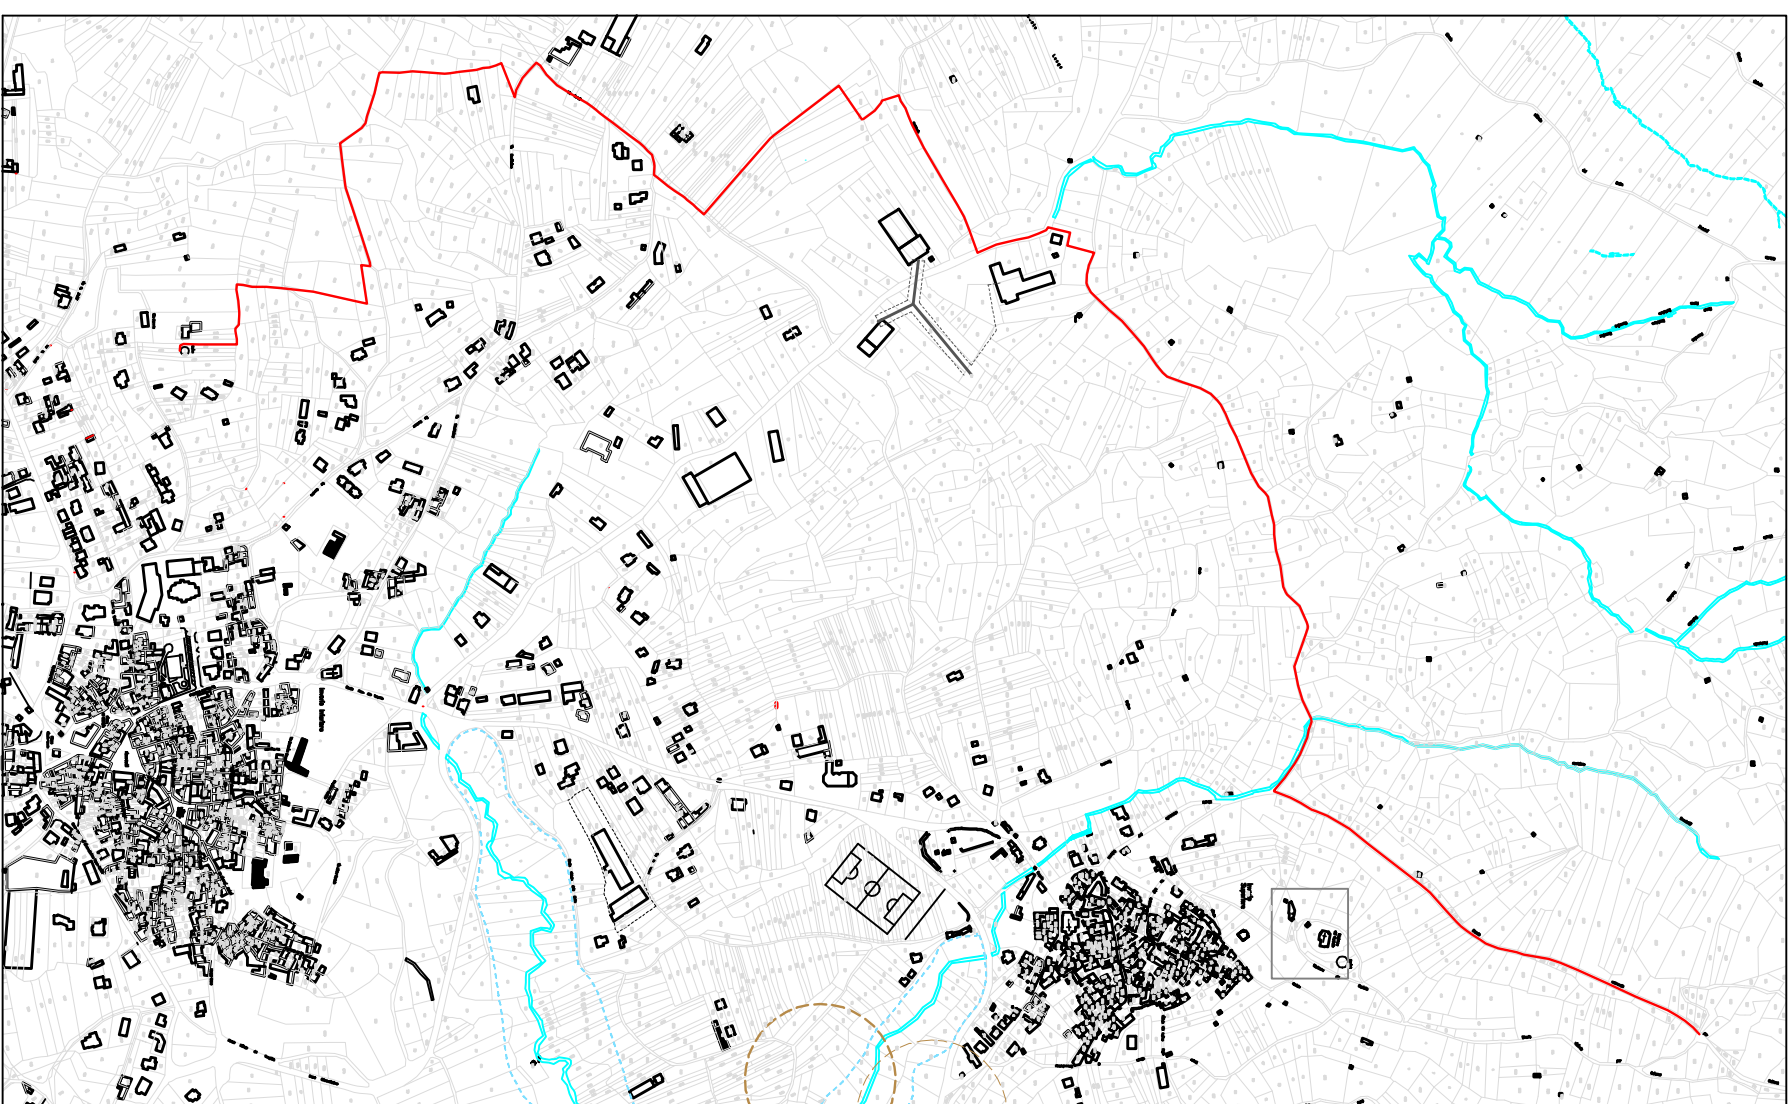

## LEGENDA:

## Intervento in progetto