COMMITTENTE:

ACQUA NOVARA.VCO S.p.A.

Sede Legale
Via Triggiani Leonardo, 9
28100 Novara -NO- Italia
Tel. +39 0321 453111
Fax +39 0321 458739

TITOLO COMMESSA:

INTERCONNESSIONE SERBATOI MADONNA DEL CASTELLO - POMEVOLA COMUNE INVORIO

OGGETTO:

Planimetria di Progetto e rilievo

AVANZAMENTO PROGETTO:

DEFINITIVO

Rev. N°	Modifiche	Data	Iniziali
1	-	-/-	Disegnato da: - Verificato da: - Approvato da: -
2	-	-/-	Disegnato da: - Verificato da: - Approvato da: -
3	-	-/-	Disegnato da: - Verificato da: - Approvato da: -

Operatori:
Disegnato da: ***AB***
Verificato da: ***SDM***
Approvato da: ***BD***

Ref. N° Connessa: ***114NAR16 Y0ON 10029755***

Scala: ***1/200***

File:

Elaborata N°: ***2/b***

PROPRIETA' RISERVATA
QUESTO DISEGNO NON PUO' ESSERE RIPRODOTTO NE' COMUNICATO A TERZI SENZA AUTORIZZAZIONE DI ACQUA NOVARA.VCO S.p.A.

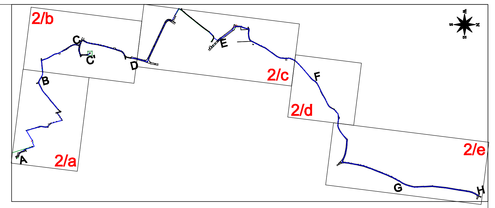

LEGENDA:
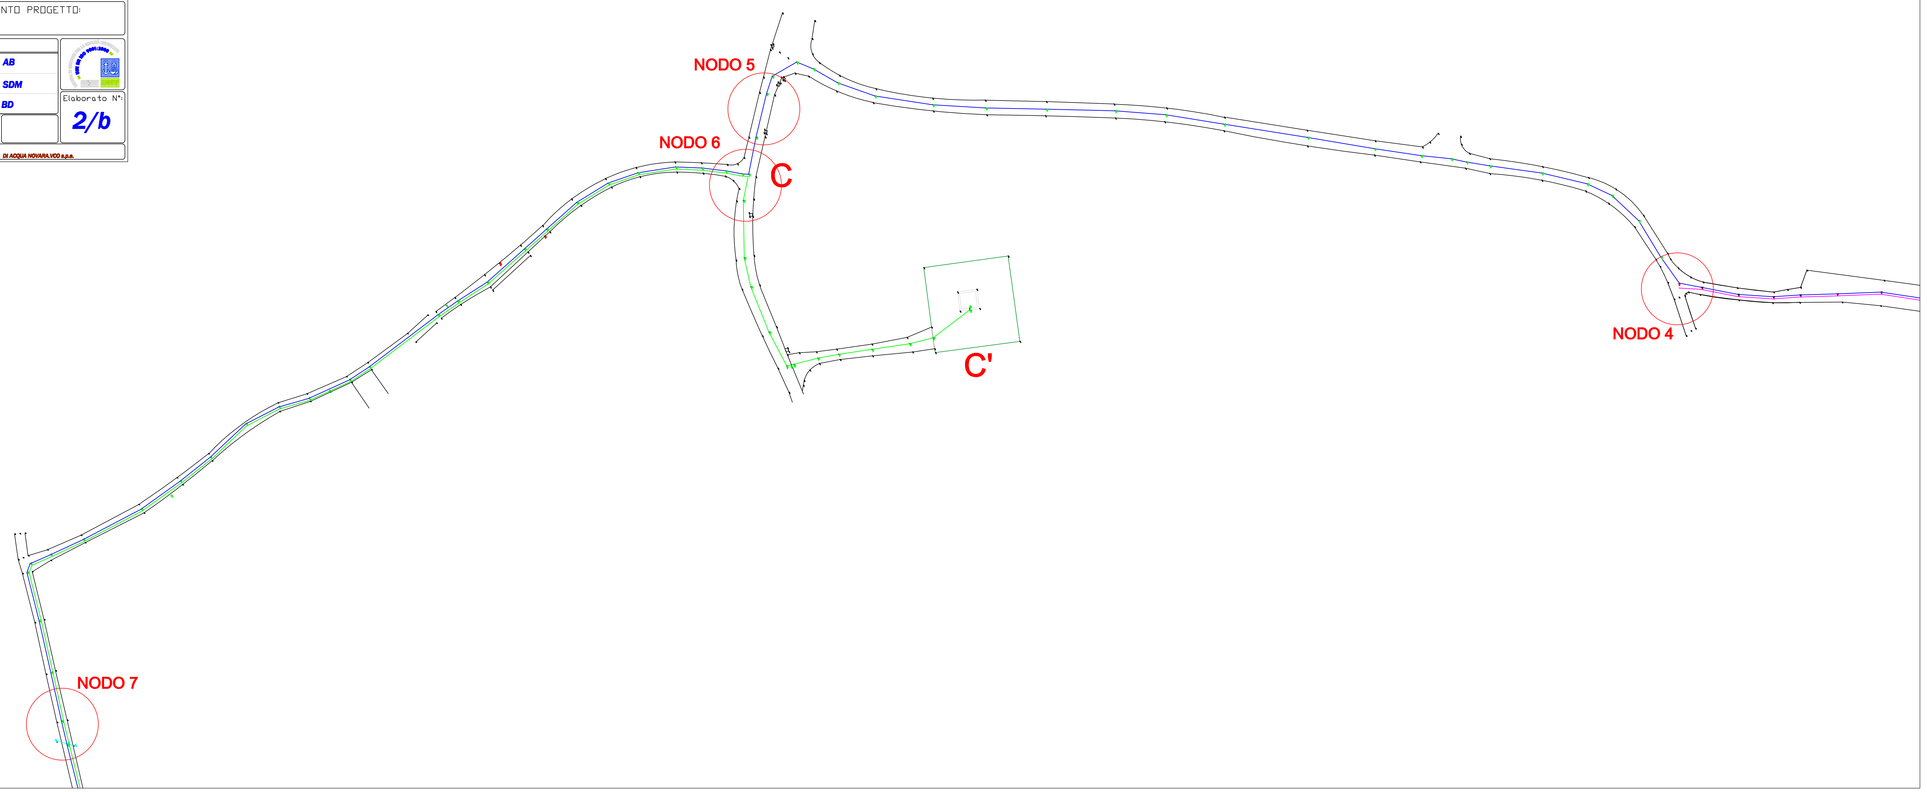
- ***Tubazione in PEAD PN16 PE100 DN 160***
- ***Tubazione in PEAD PN16 PE100 DN 110***
- ***Tubazione in PEAD PN16 PE100 DN 75***
- ***Nodi idraulici da realizzare***