CANCELLO DI INGRESSO E RECINZIONE

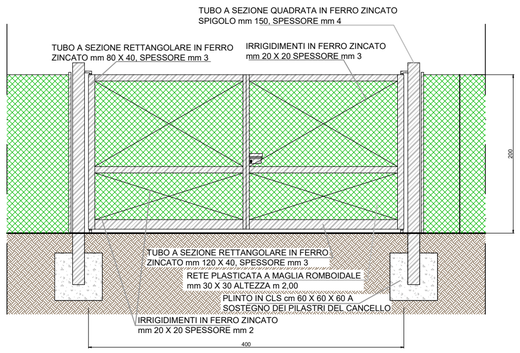

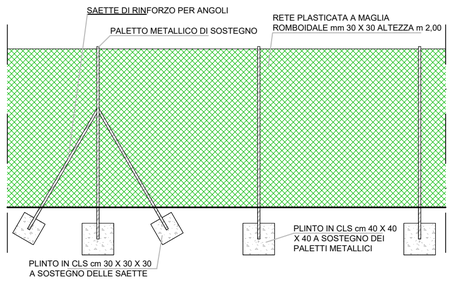

SCALA 1:50

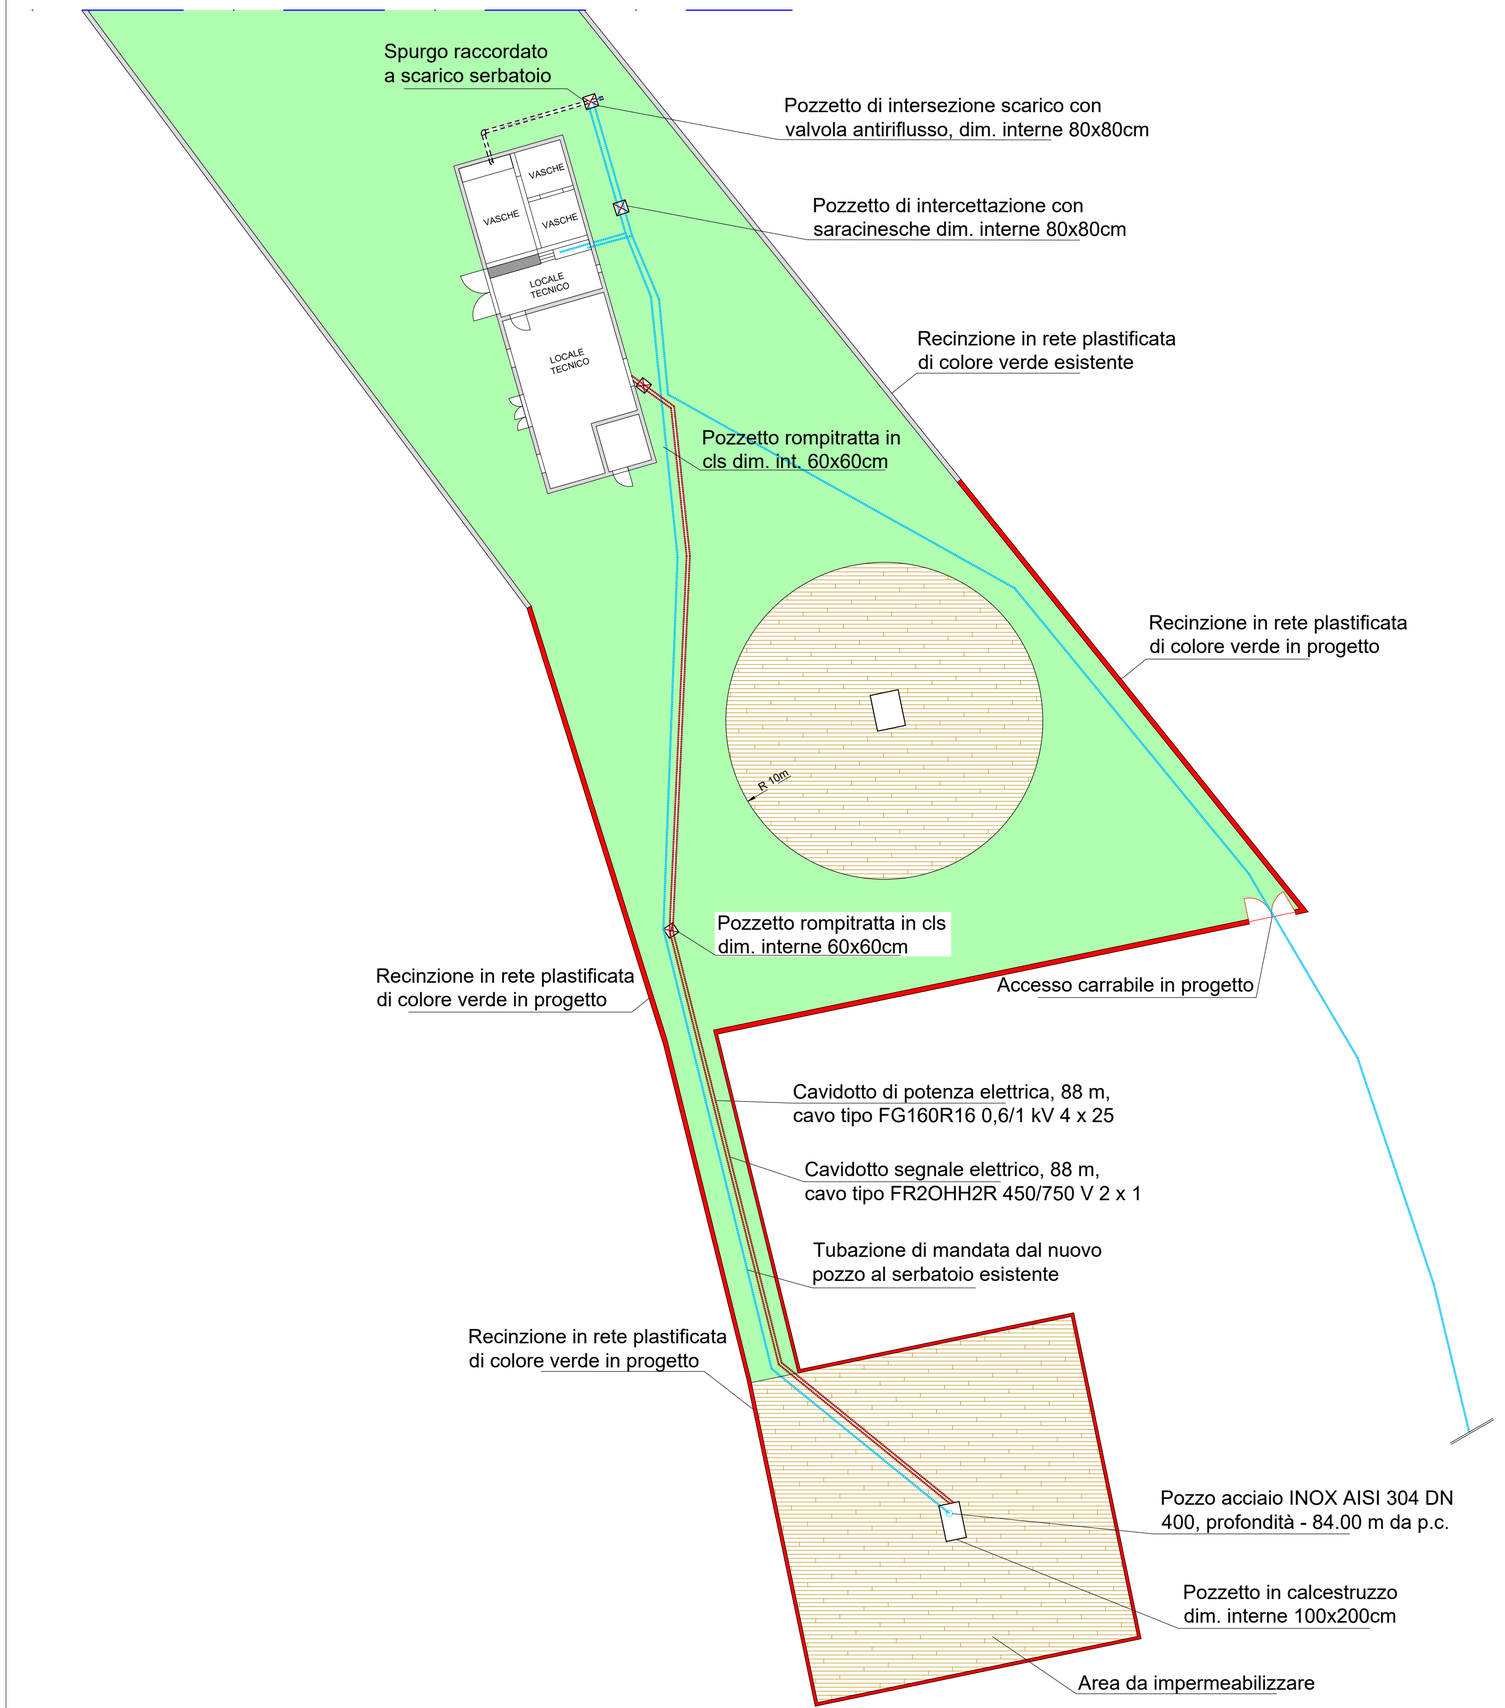

LEGENDA

- Tracciato tubazione idraulica in progetto
- Tracciato tubazione elettrica in progetto
- Recinzione perimetrale in progetto
- Aree da impermeabilizzare / impermeabilizzate
- Aree con finitura a prato

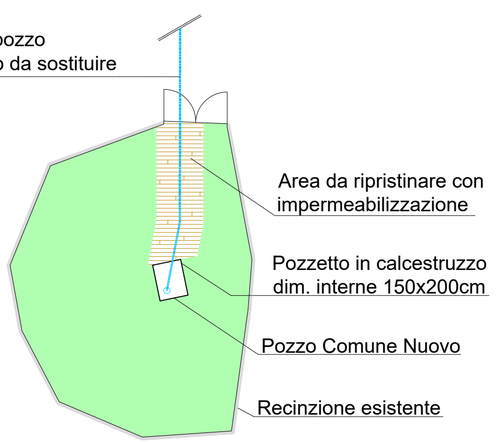

SCALA 1:250

COMUNE DI MAGGIORA

ACQUA NOVARA.VCO S.p.A.
Via Triggiani, 9 - 28100 NOVARA (NO)
Tel. 0321 413111 - Fax. 0321 458729
@mail: info@acquanovaravco.eu
@pec: segreteria@pec.acquanovaravco.eu

TITOLO COMMESSA:

EMERGENZA IDRICA
REALIZZAZIONE DI NUOVO POZZO IDROPOTABILE FORNACI 4

OGGETTO:

PLANIMETRIA GENERALE
PARTICOLARE RECINZIONE

SCALA:
VARIE

AVANZAMENTO PROGETTO:
DEFINITIVO/ESECUTIVO

Data Rev. N° 0:
SETTEMBRE 2022

Rev. N°	Modifiche	Data
1	–	-/-/-
2	–	-/-/-
3	–	-/-/-
4	–	-/-/-

Rif. N° Commessa: ***Y21N - 10043197***

CUP: ***D18B22001080001***

RUP: ***Ing. Giuseppe Caranti***

Il Progettista
Ing. Matteo Ferrero

Elaborato N°:
2

PROPRIETA' RISERVATA
QUESTO DISEGNO NON PUO' ESSERE RIPRODOTTO NE' COMUNICATO A TERZI SENZA AUTORIZZAZIONE DI ACQUA NOVARA.VCO s.p.a.