
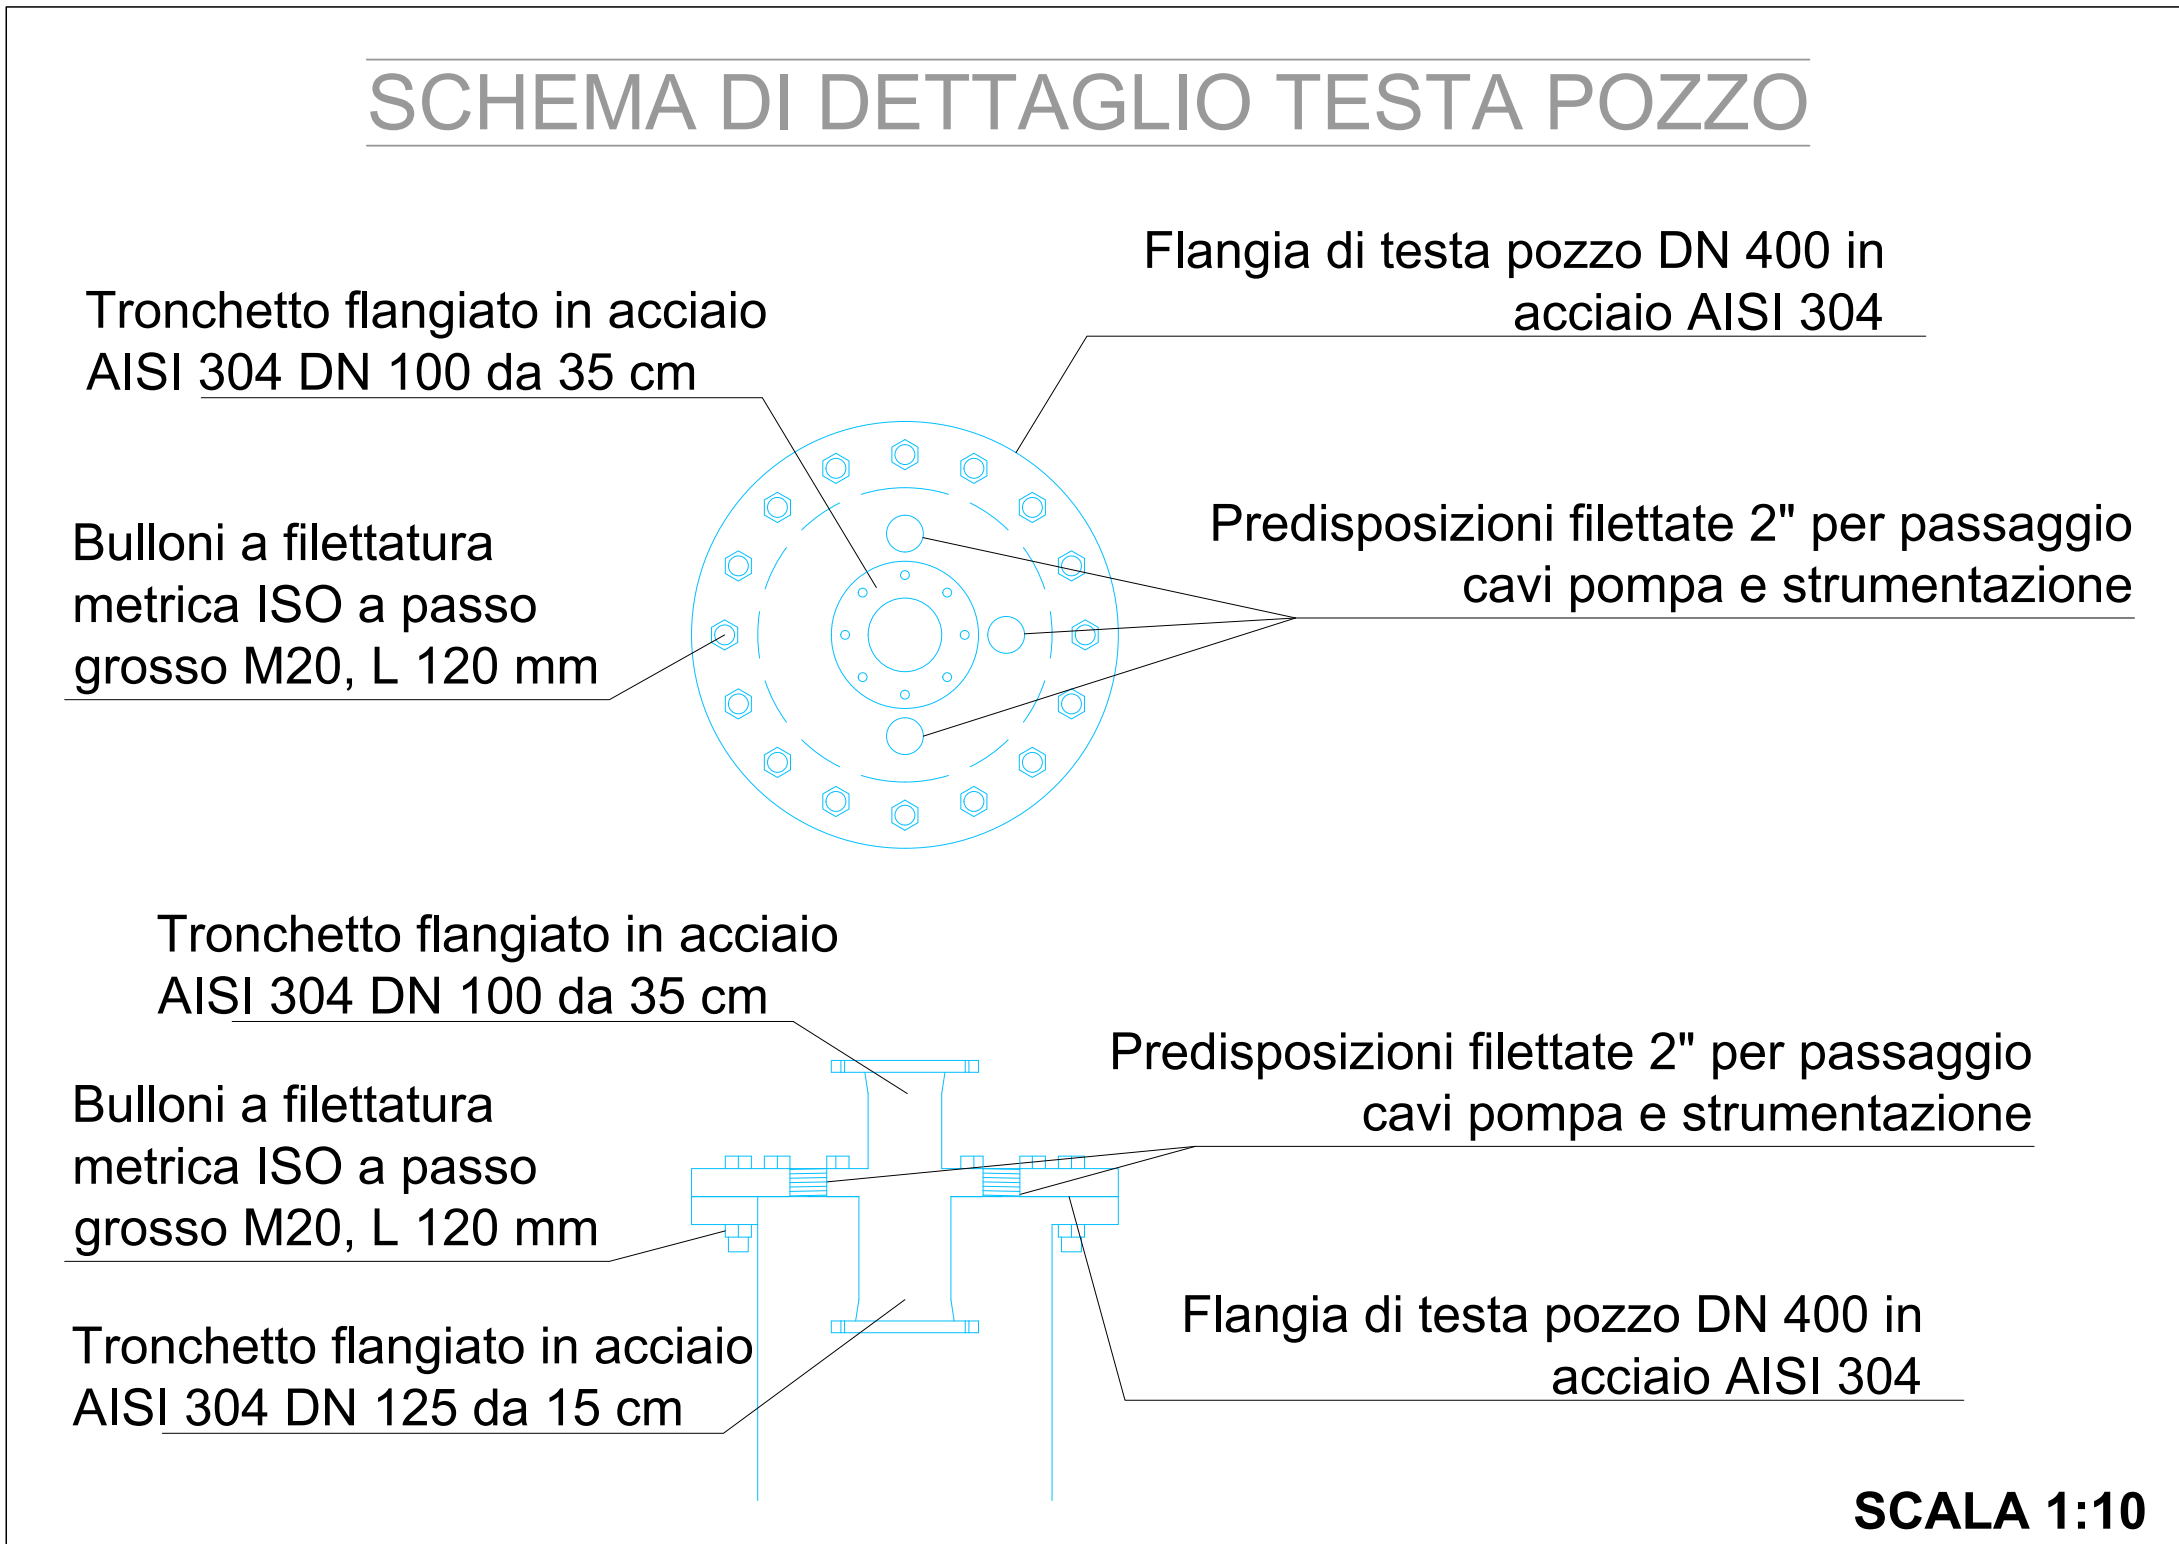
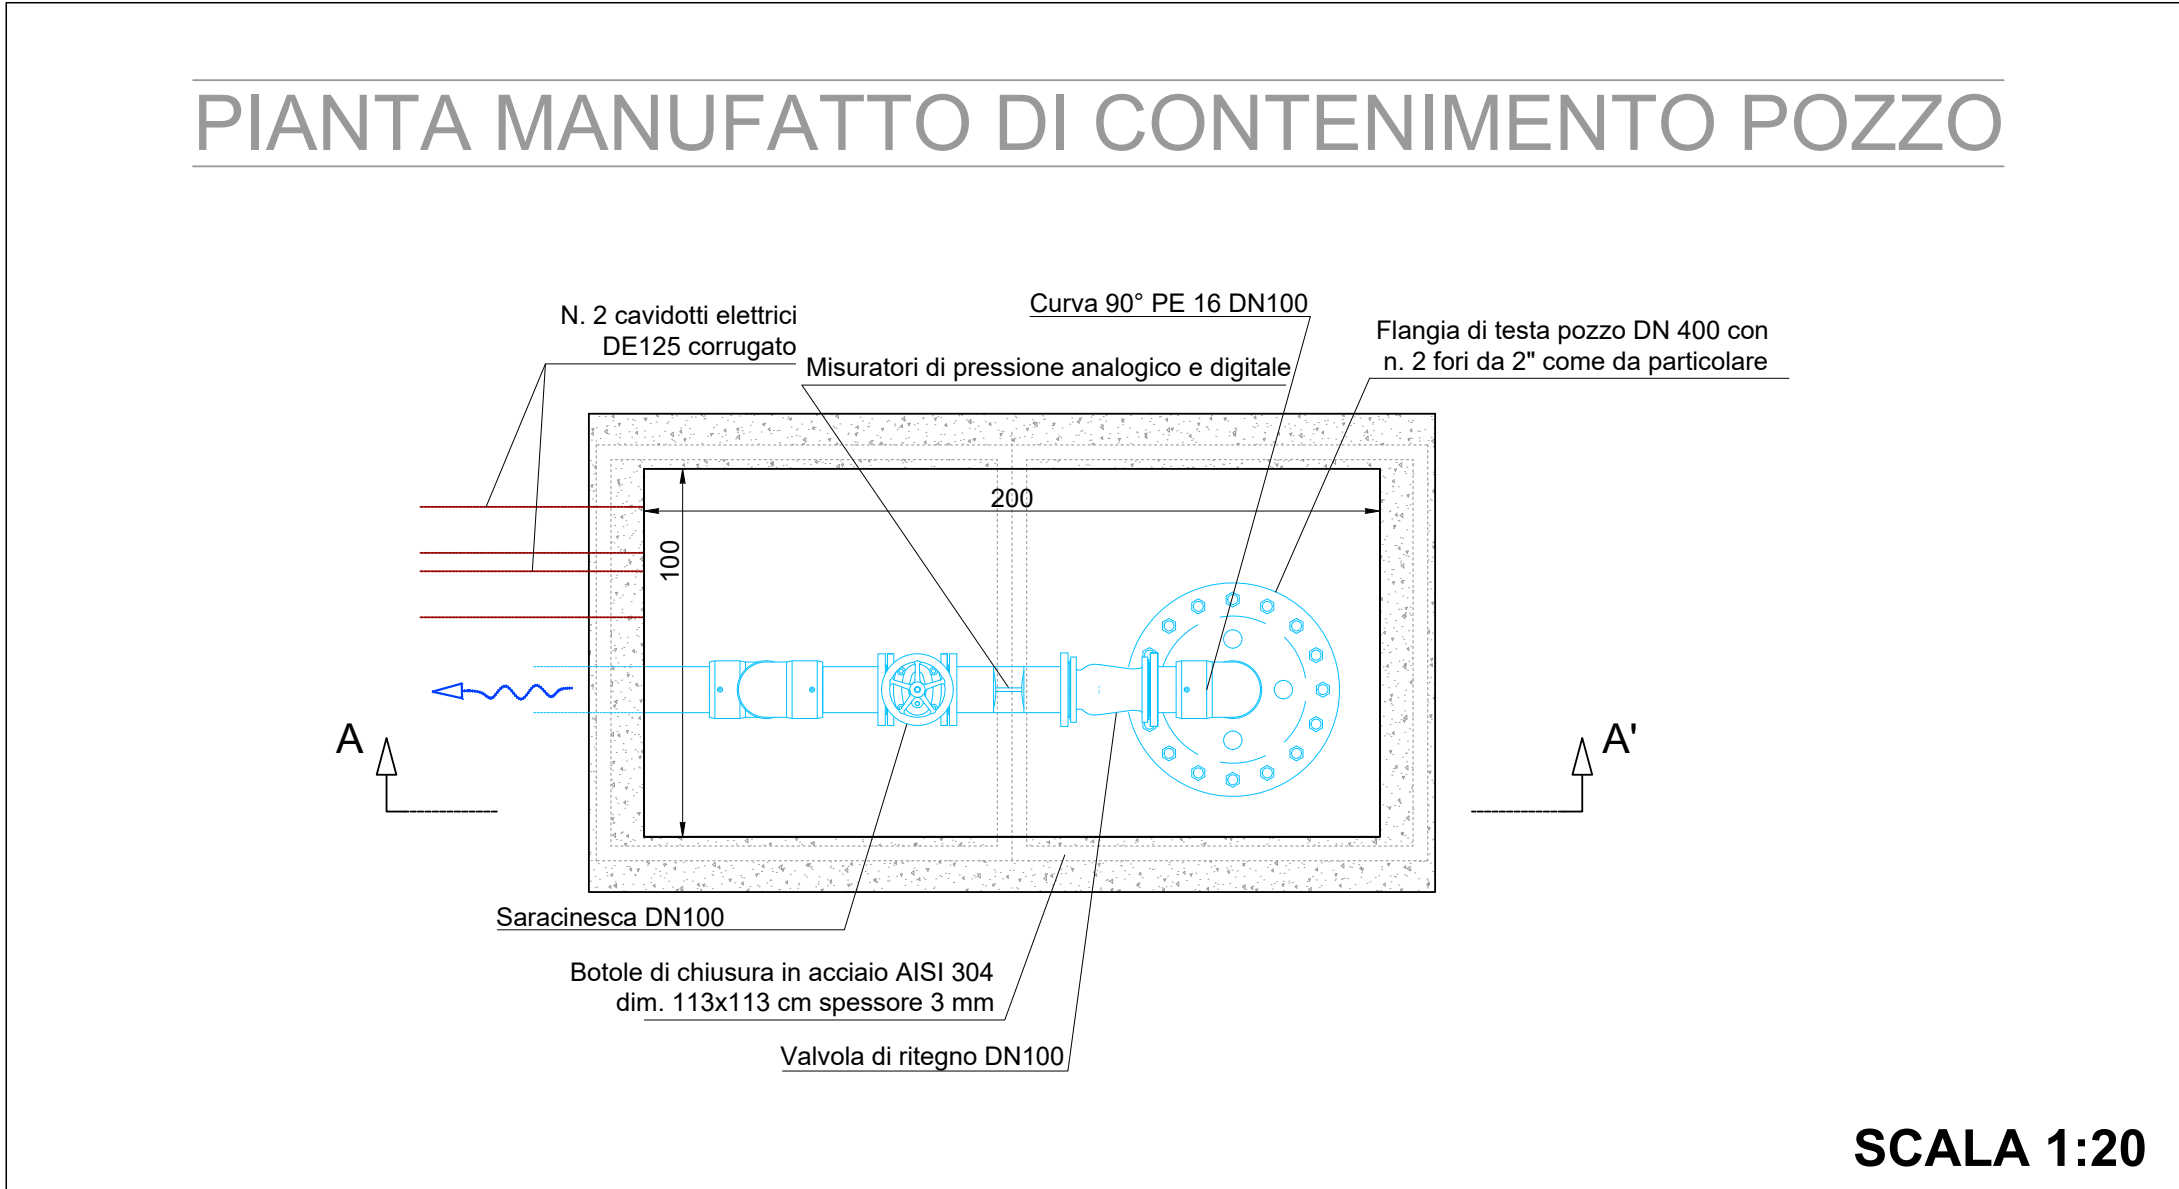


- LEGENDA
- Nuovi collegamenti idraulici in progetto
 - Nuovi collegamenti elettrici in progetto
 - Direzione di flusso

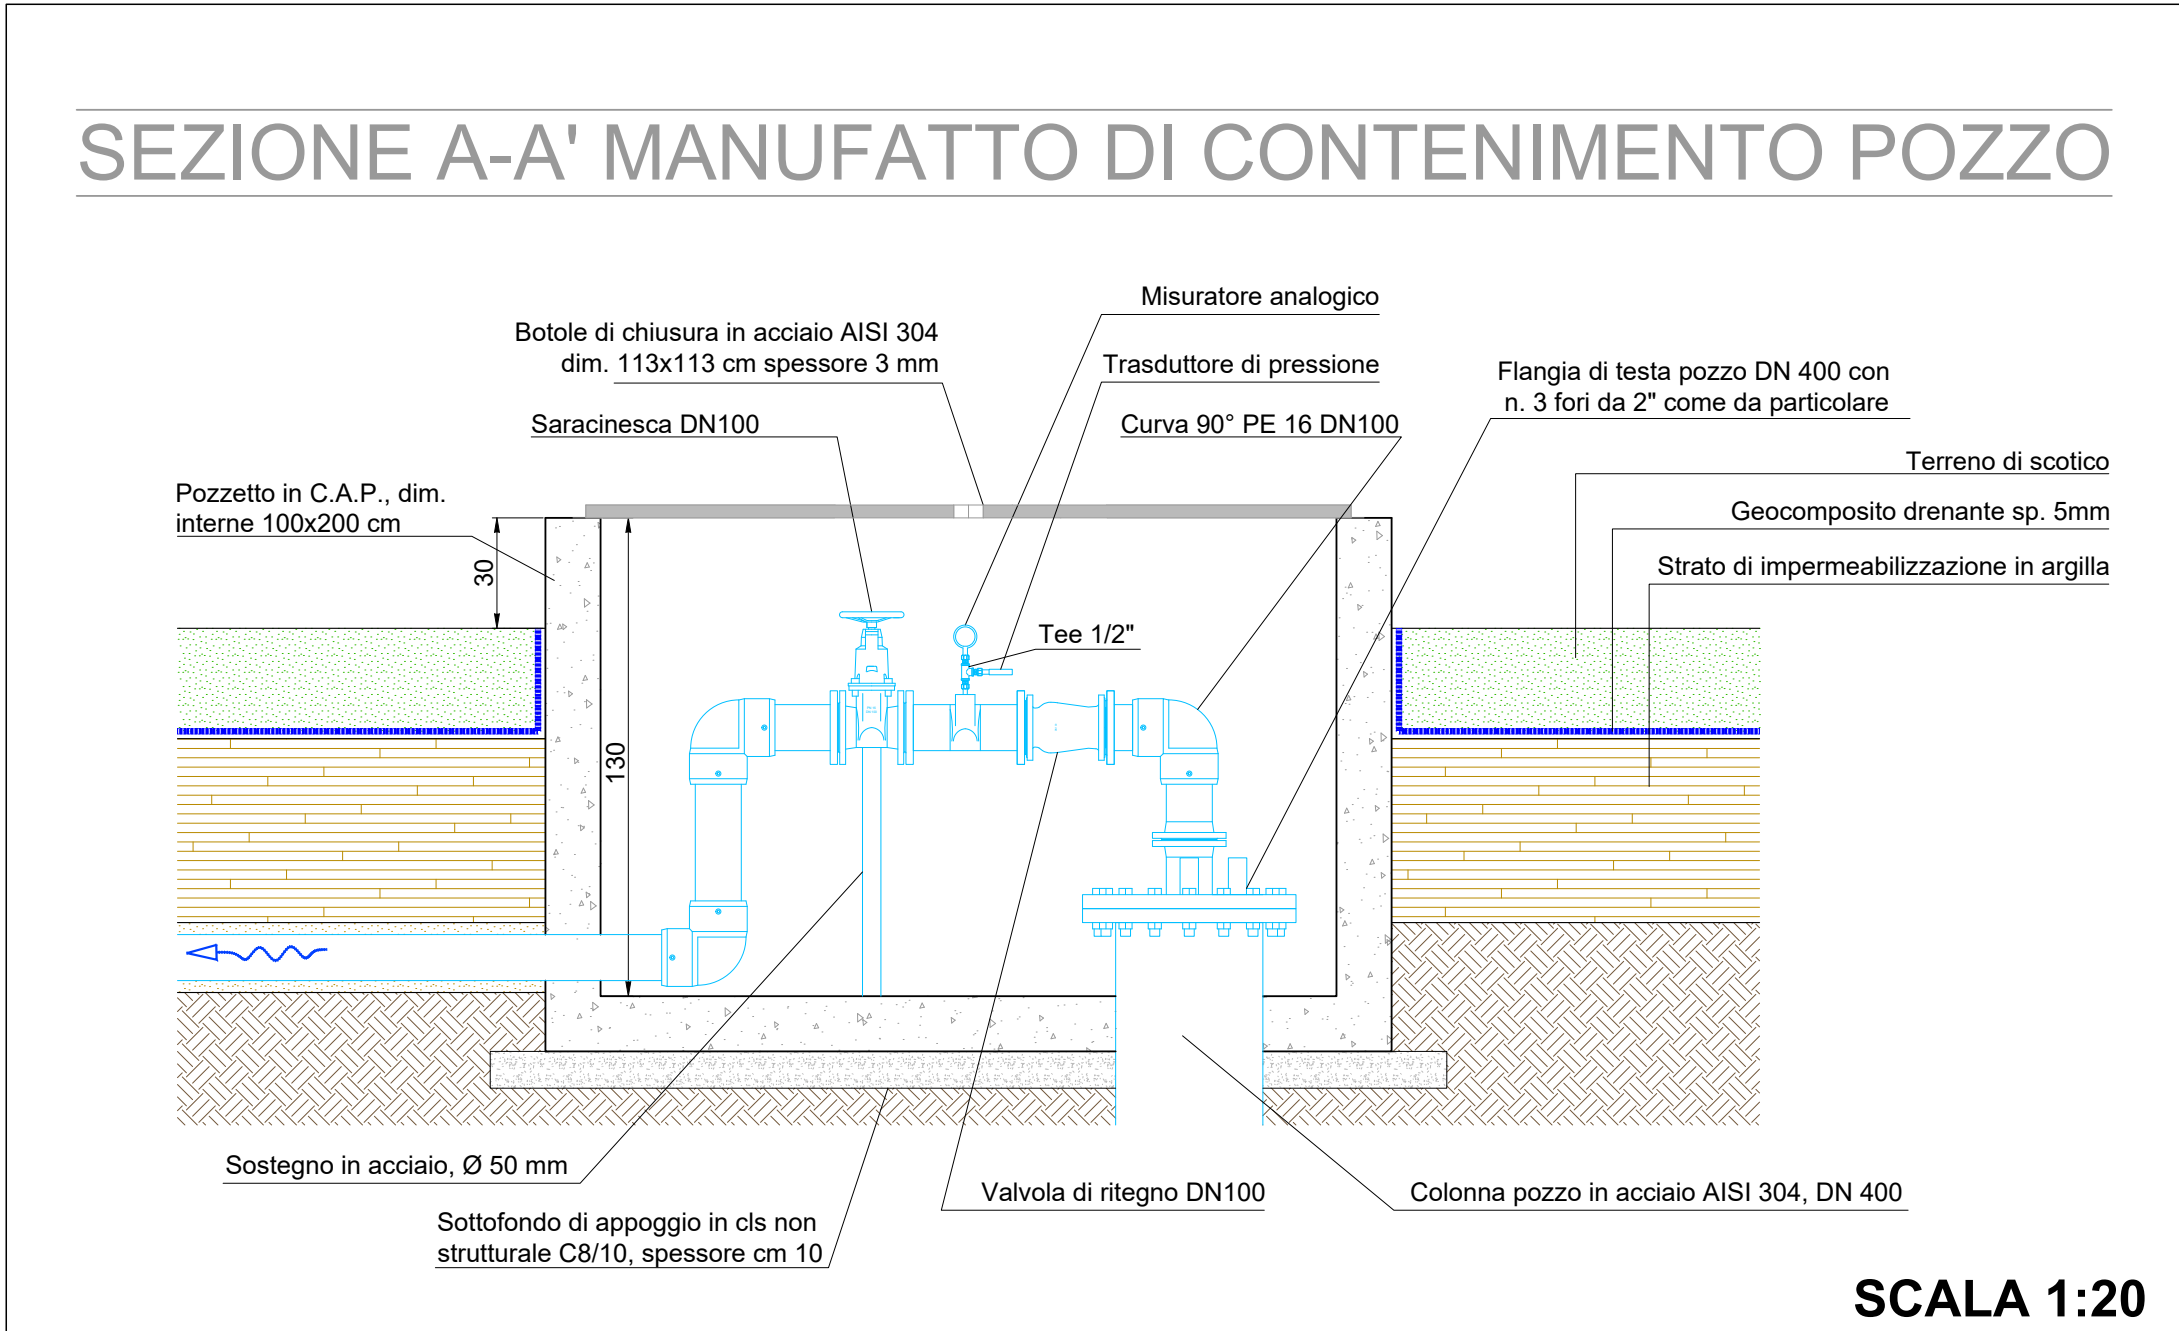

COMUNE DI MAGGIORA

ACQUA NOVARA.VCO S.p.A.

Via Triggiani, 9 - 28100 NOVARA (NO)
Tel. 0321 413111 - Fax. 0321 458729
Email: info@acqua novara.vco.eu
@pec: segreteria@pec.acqua novara.vco.eu

TITOLO COMMESSA:

EMERGENZA IDRICA
REALIZZAZIONE DI NUOVO POZZO IDROPOTABILE FORNACI 4

OGGETTO:

PARTICOLARI

SCALA:

VARIE

AVANZAMENTO PROGETTO:

DEFINITIVO/ESECUTIVO

Data Rev. N° 0:

SETTEMBRE 2022

Rev. N°	Modifiche	Data
1		
2		
3		
4		

Rif. N° Commessa:

Y21N - 10043197

Il Progettista

Ing. Matteo Ferrero

Elaborato N°:

3

CUP:

D18B22001080001

RUP:

Ing. Giuseppe Caranti

PROPRIETÀ RISERVATA
QUESTO DISEGNO NON PUO' ESSERE RIPRODOTTO NE' COMUNICATO A TERZI SENZA AUTORIZZAZIONE DI ACQUA NOVARA.VCO S.p.A.