



Sezione tipo scavo

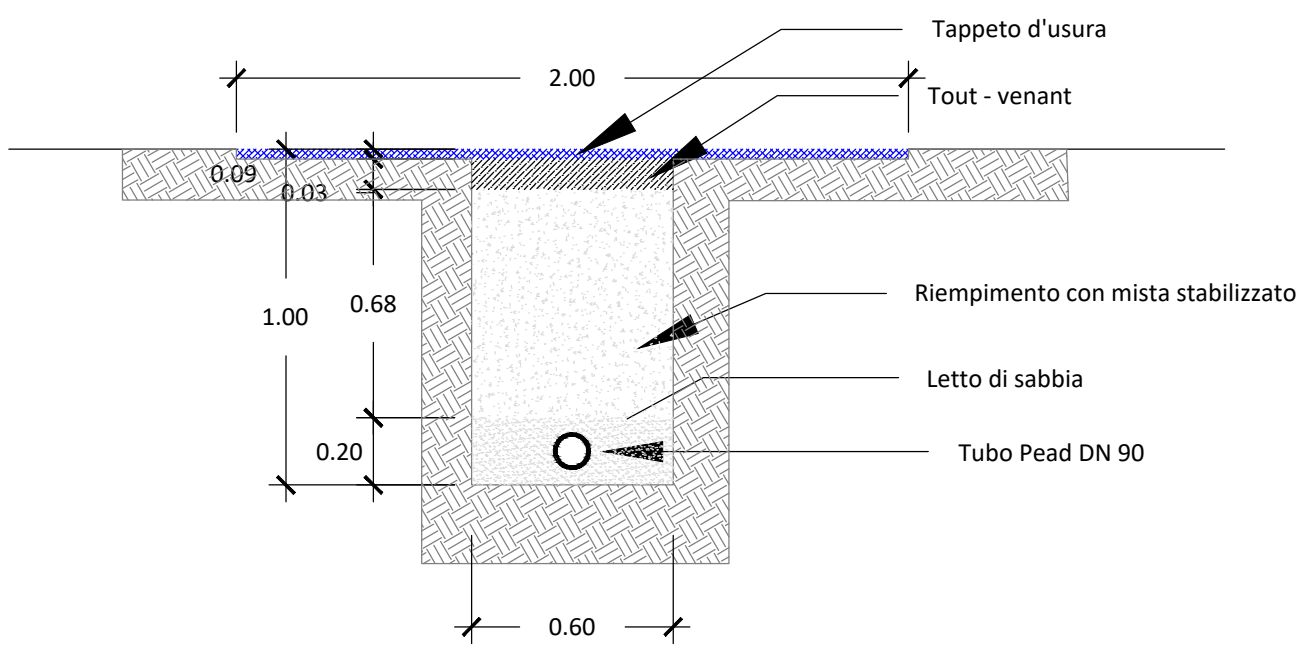


Nodo Idraulico di collegamento reti intercomunali Posizione "A"

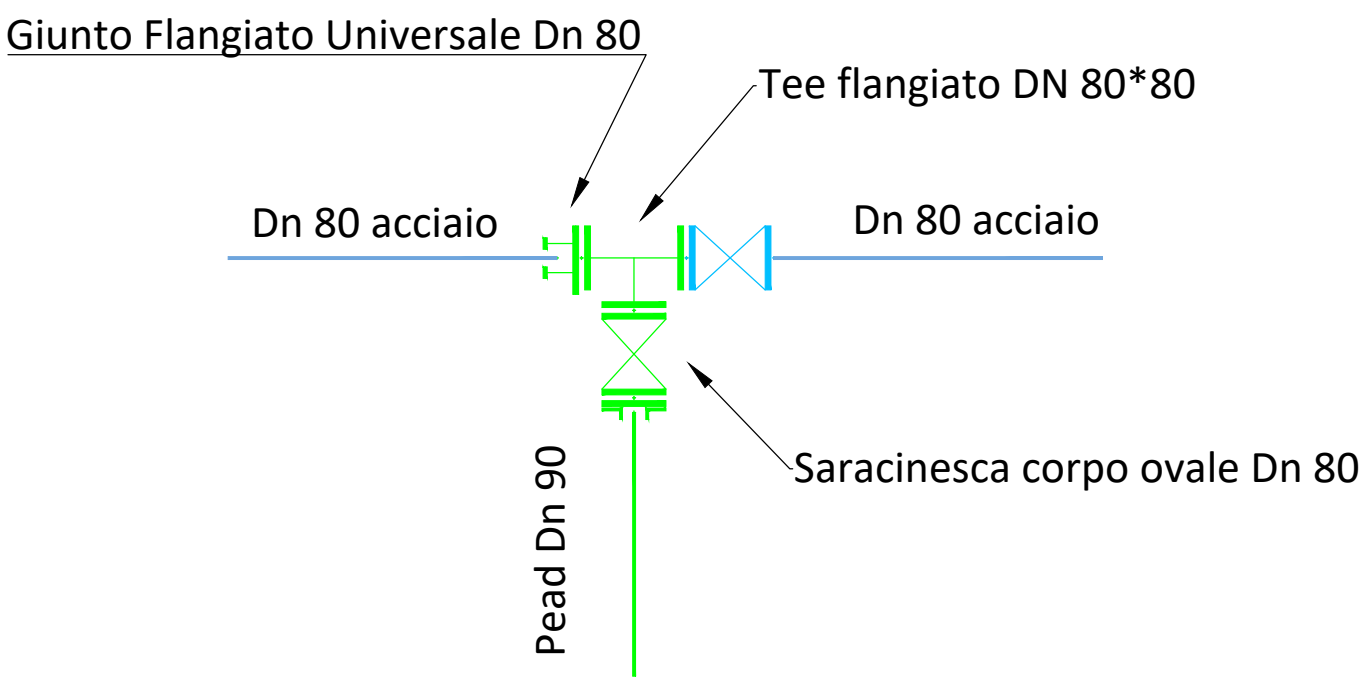

LEGENDA

- Condotta esistente Comune di Marano Ticino
- Condotta esistente Comune di Oleggio
- Nuova condotta di collegamento

COMUNE DI MARANO TICIO

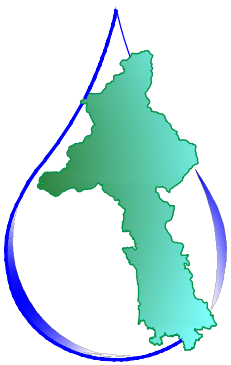

ACQUA NOVARA.VCO S.p.A.
Via Triggiani, 9 - 28100 NOVARA (NO)
Tel. 0321 413111 - Fax. 0321 458729
@mail: info@acqua novara vco.eu
@pec: segreteria@pec.acqua novara vco.eu

TITOLO COMMESSA:
Nuova condotta di collegamento tra gli acquedotti dei Comuni di Oleggio e Marano Ticino

OGGETTO:
Planimetria Generale - Sezione di Scavo - Particolare Nodo Idraulico

SCALA: **1 : 200**

AVANZAMENTO PROGETTO: **DEFINITIVO/ESECUTIVO**
Data Rev. N° 0: **24 OTTOBRE 2019**

| Rev. N° | Modifiche | Data |
|---------|-----------|-------|
| 1 | - | -/-/- |
| 2 | - | -/-/- |
| 3 | - | -/-/- |
| 4 | - | -/-/- |

Rif. N° Commessa: **YOON - 10034439**

CUP:

File:

Il Disegnatore
Pasquale Geom. Iammarino

Il Progettista
Giuseppe Ing. Caranti

Elaborato N°:
002



PROPRIETÀ RISERVATA
QUESTO DISEGNO NON PUO' ESSERE RIPRODOTTO NE COMUNICATO A TERZI SENZA AUTORIZZAZIONE DI ACQUA NOVARA.VCO S.p.A.

PLANIMETRIA ATTRAVERSAMENTO E PERCORRENZA S.P. n° 4 / 1

