
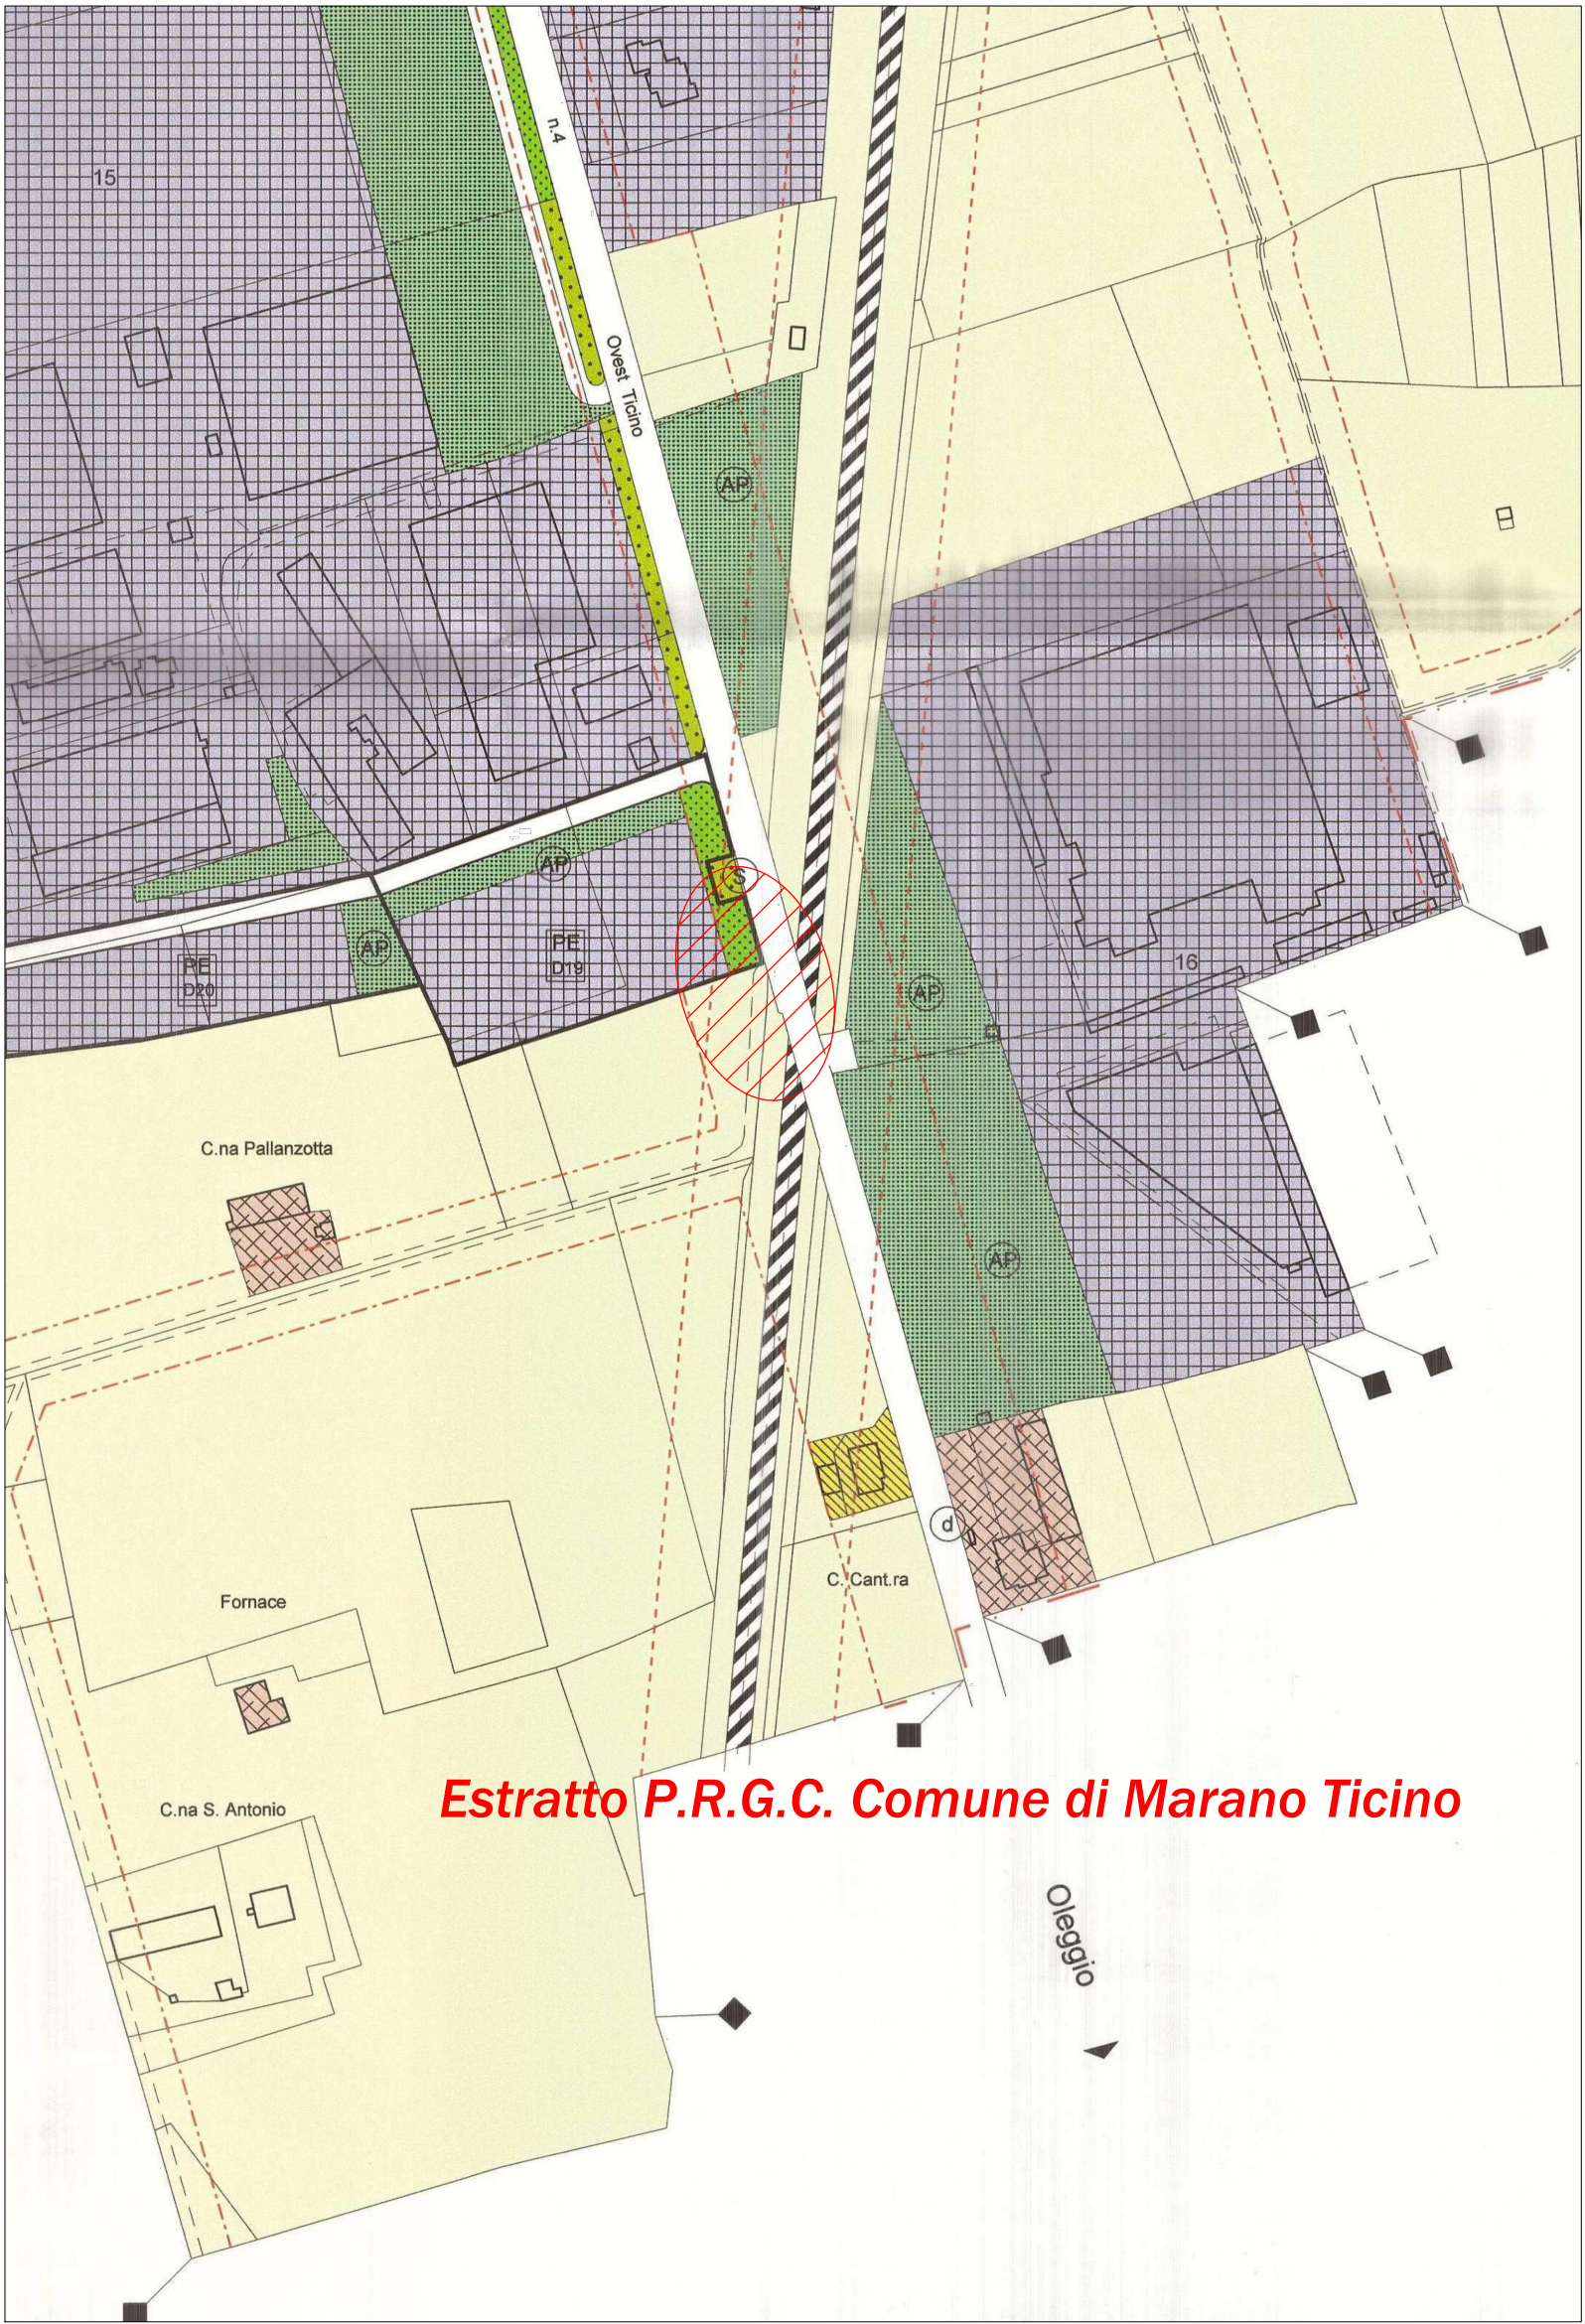


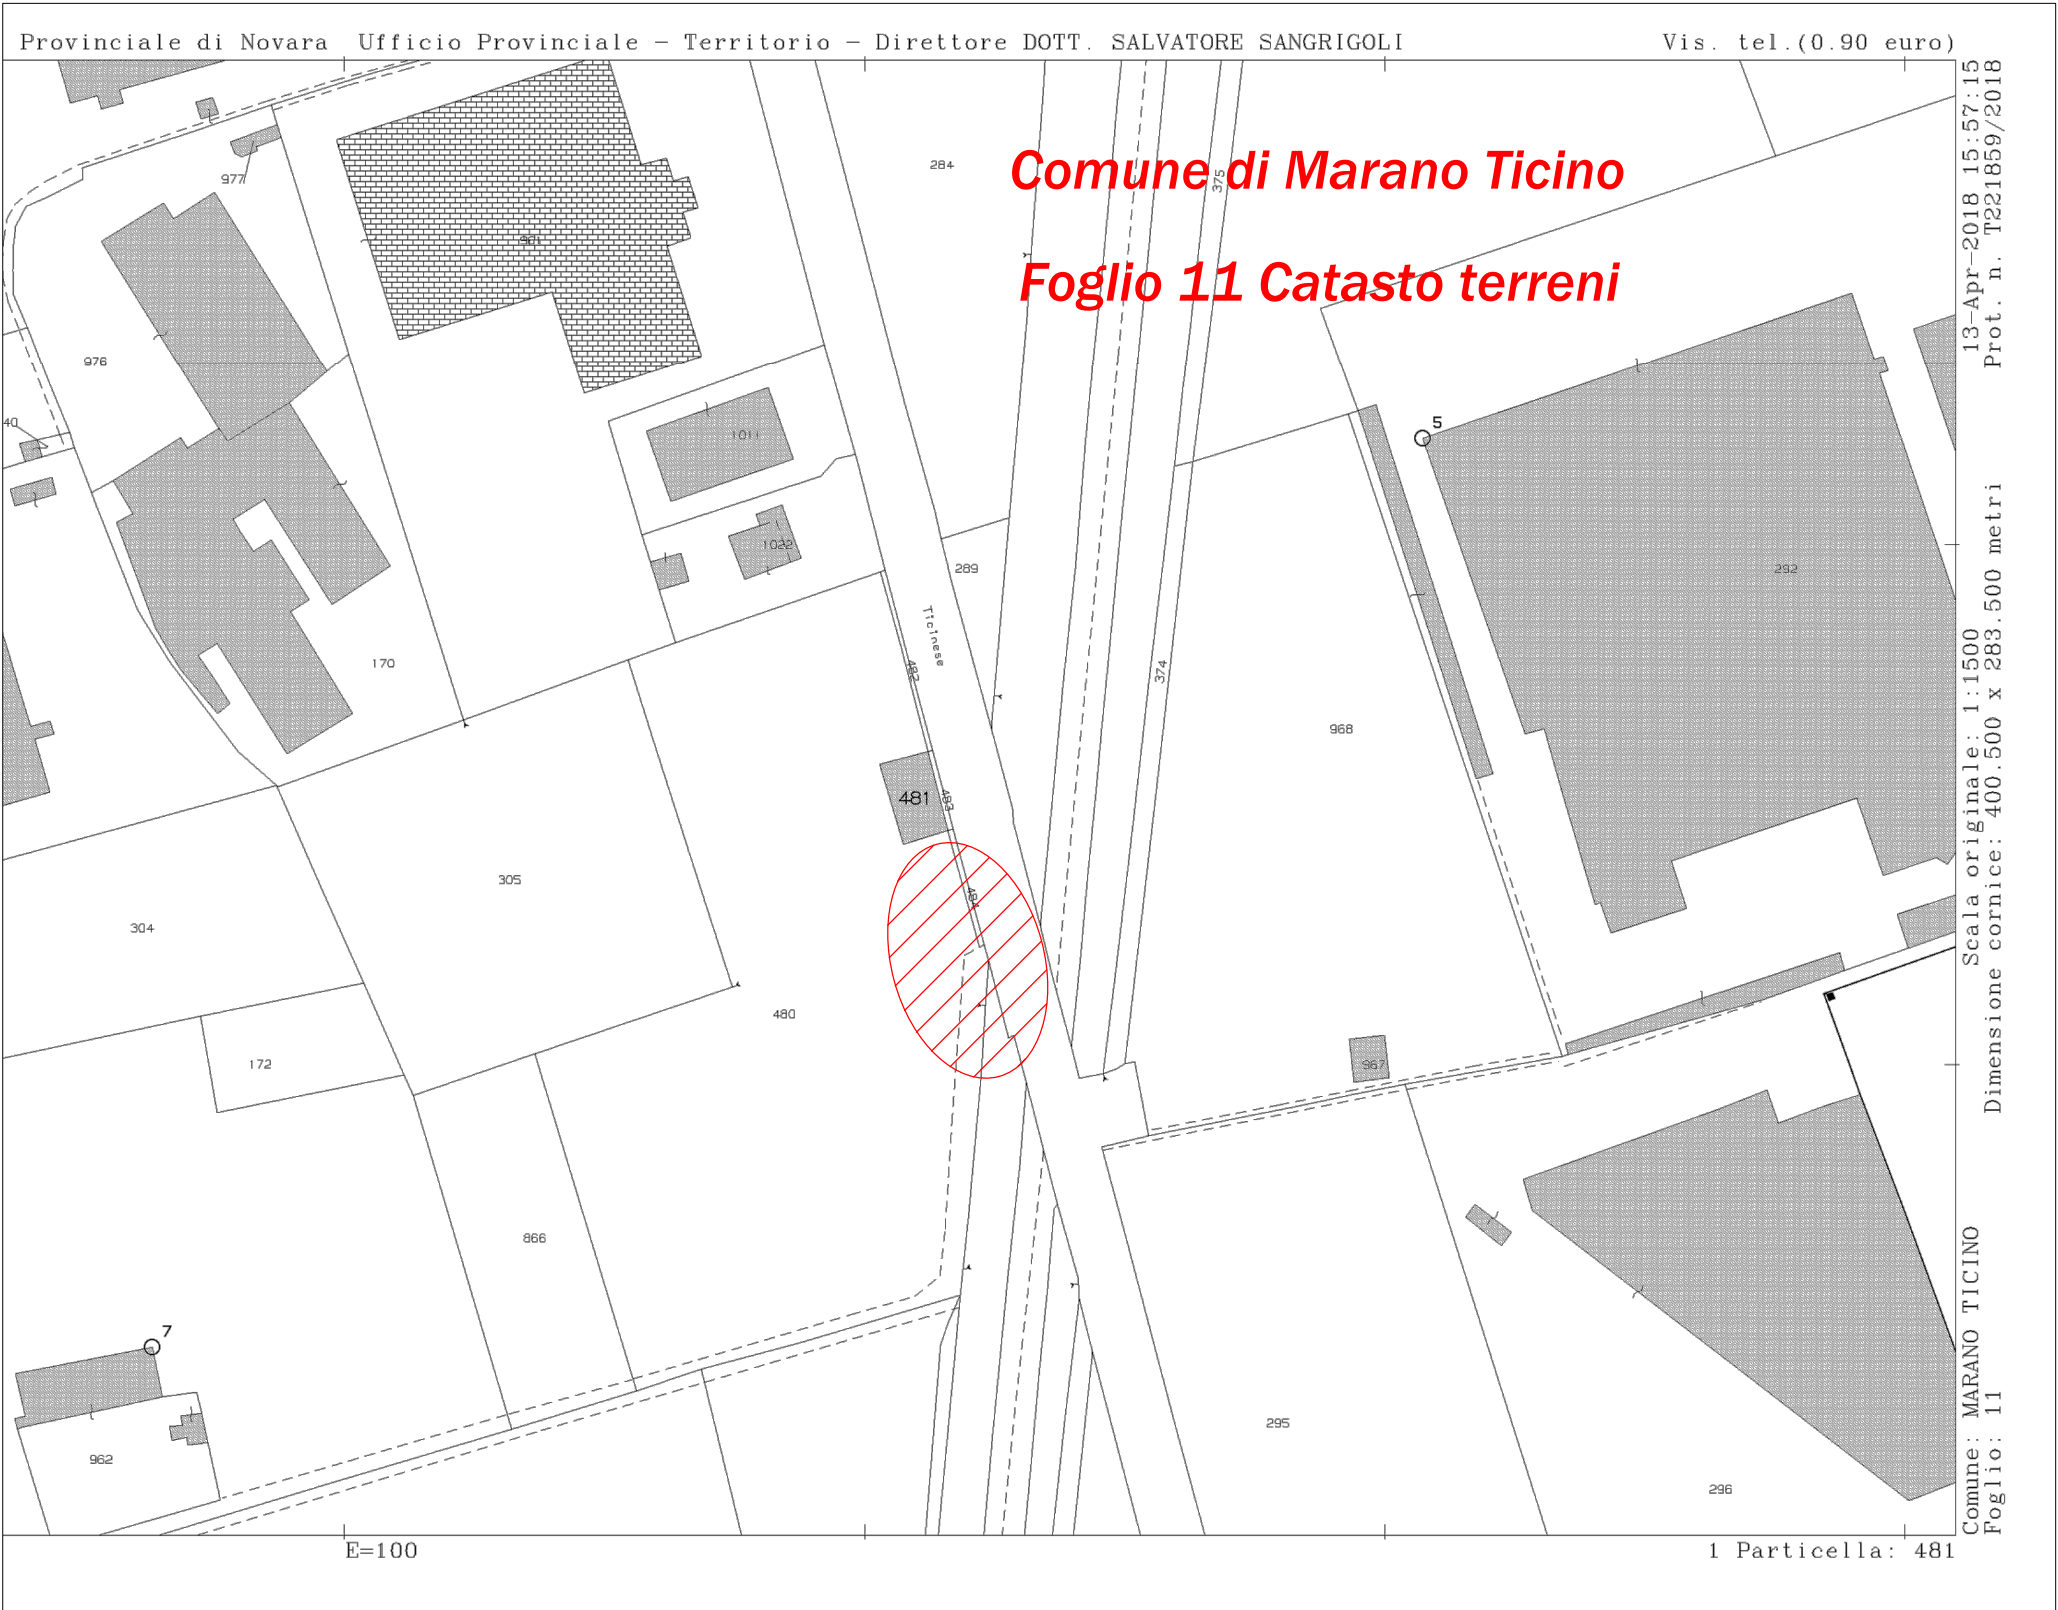

COMUNE DI MARANO TICINO		
 ACQUA NOVARA.VCO S.p.A. Via Triggiani, 9 - 28100 NOVARA (NO) Tel. 0321 413111 - Fax. 0321 458729 @mail: info@acquanovaravco.eu @pec: segreteria@pec.acquanovaravco.eu		
TITOLO COMMESSA:		
Nuova condotta di collegamento tra gli acquedotti dei Comuni di Oleggio e Marano Ticino		
OGGETTO:		
Planimetria- Estratto Catastale - Estratto P.R.G. - Vista aerea - Estratto C.T.R.		
SCALA:		
-		
AVANZAMENTO PROGETTO:		Data Rev. N° 0:
DEFINITIVO/ESECUTIVO		24 OTTOBRE 2019
Rev. N°	Modifiche	Data
1	-	-/-
2	-	-/-
3	-	-/-
4	-	-/-
Rif. N° Commessa:		Il Disegnatore
Y00N - 10034439		Pasquale Geom. Iammarino
CUP:		Il Progettista
File:		
		Giuseppe Ing. Caranti
PROPRIETÀ RISERVATA QUESTO DISEGNO NON PUO' ESSERE RIPRODOTTO NE' COMUNICATO A TERZI SENZA AUTORIZZAZIONE DI ACQUA NOVARA.VCO S.p.A.		
Elaborato N°:		
001		