



ESTRATTO PIANO REGOLATORE GENERALE COMUNALE

Scala 1 : 1.000

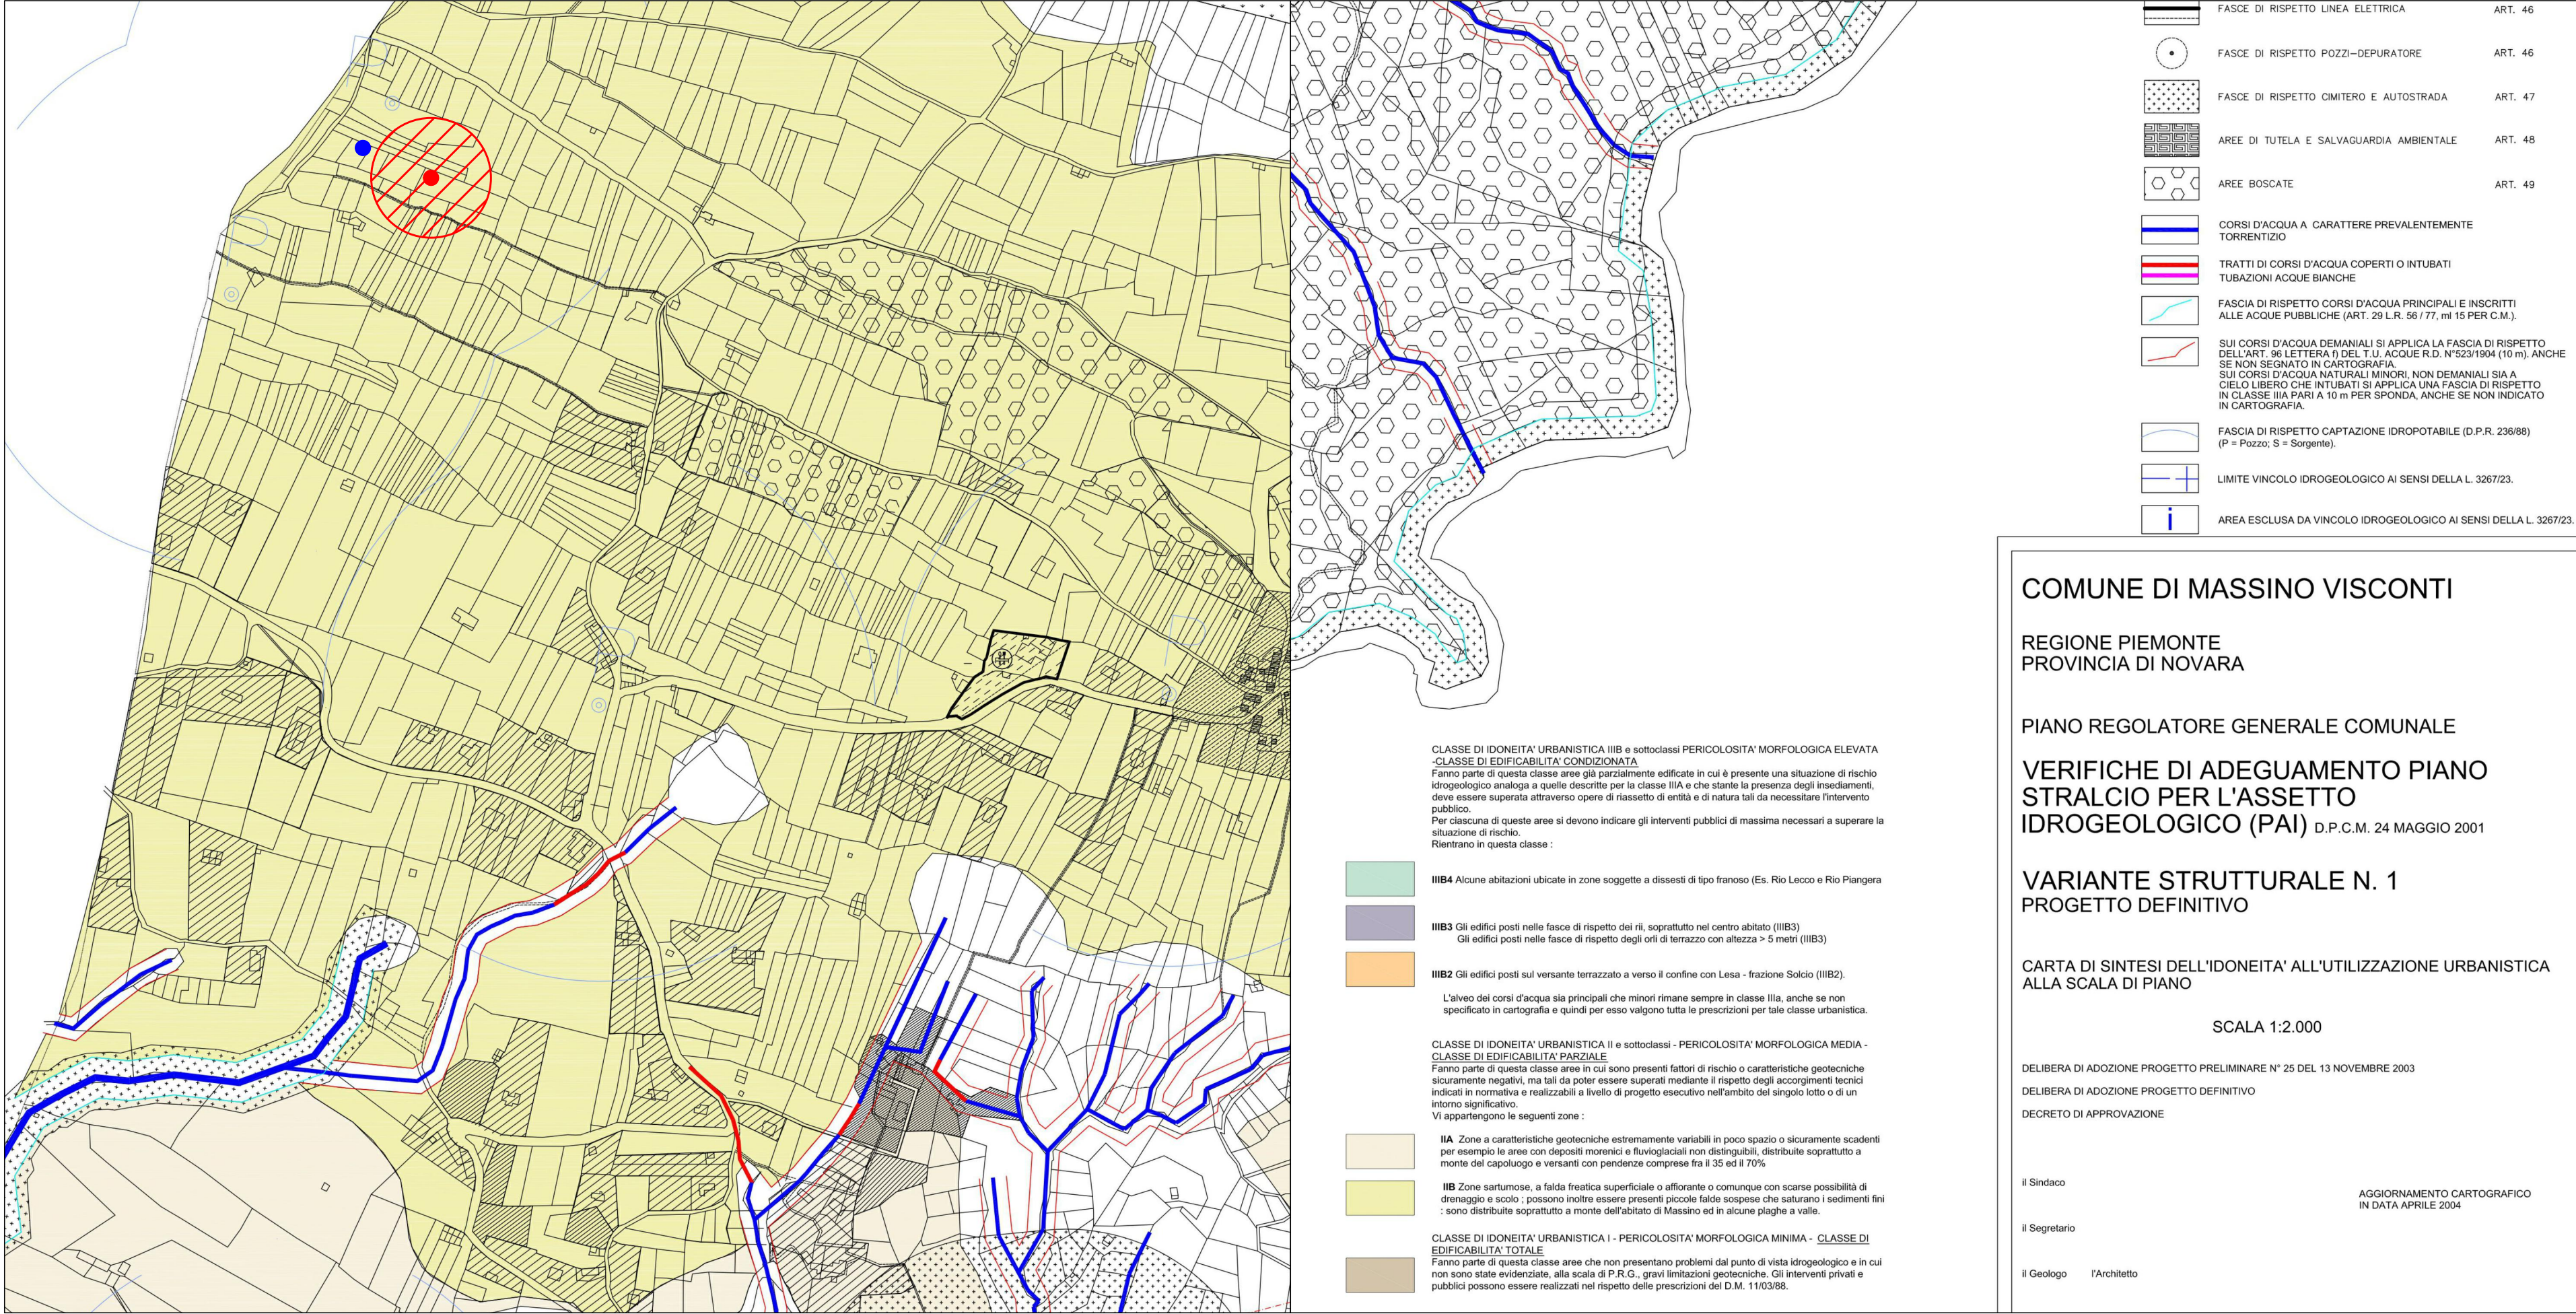

ESTRATTO CATASTALE

Scala 1 : 1.000

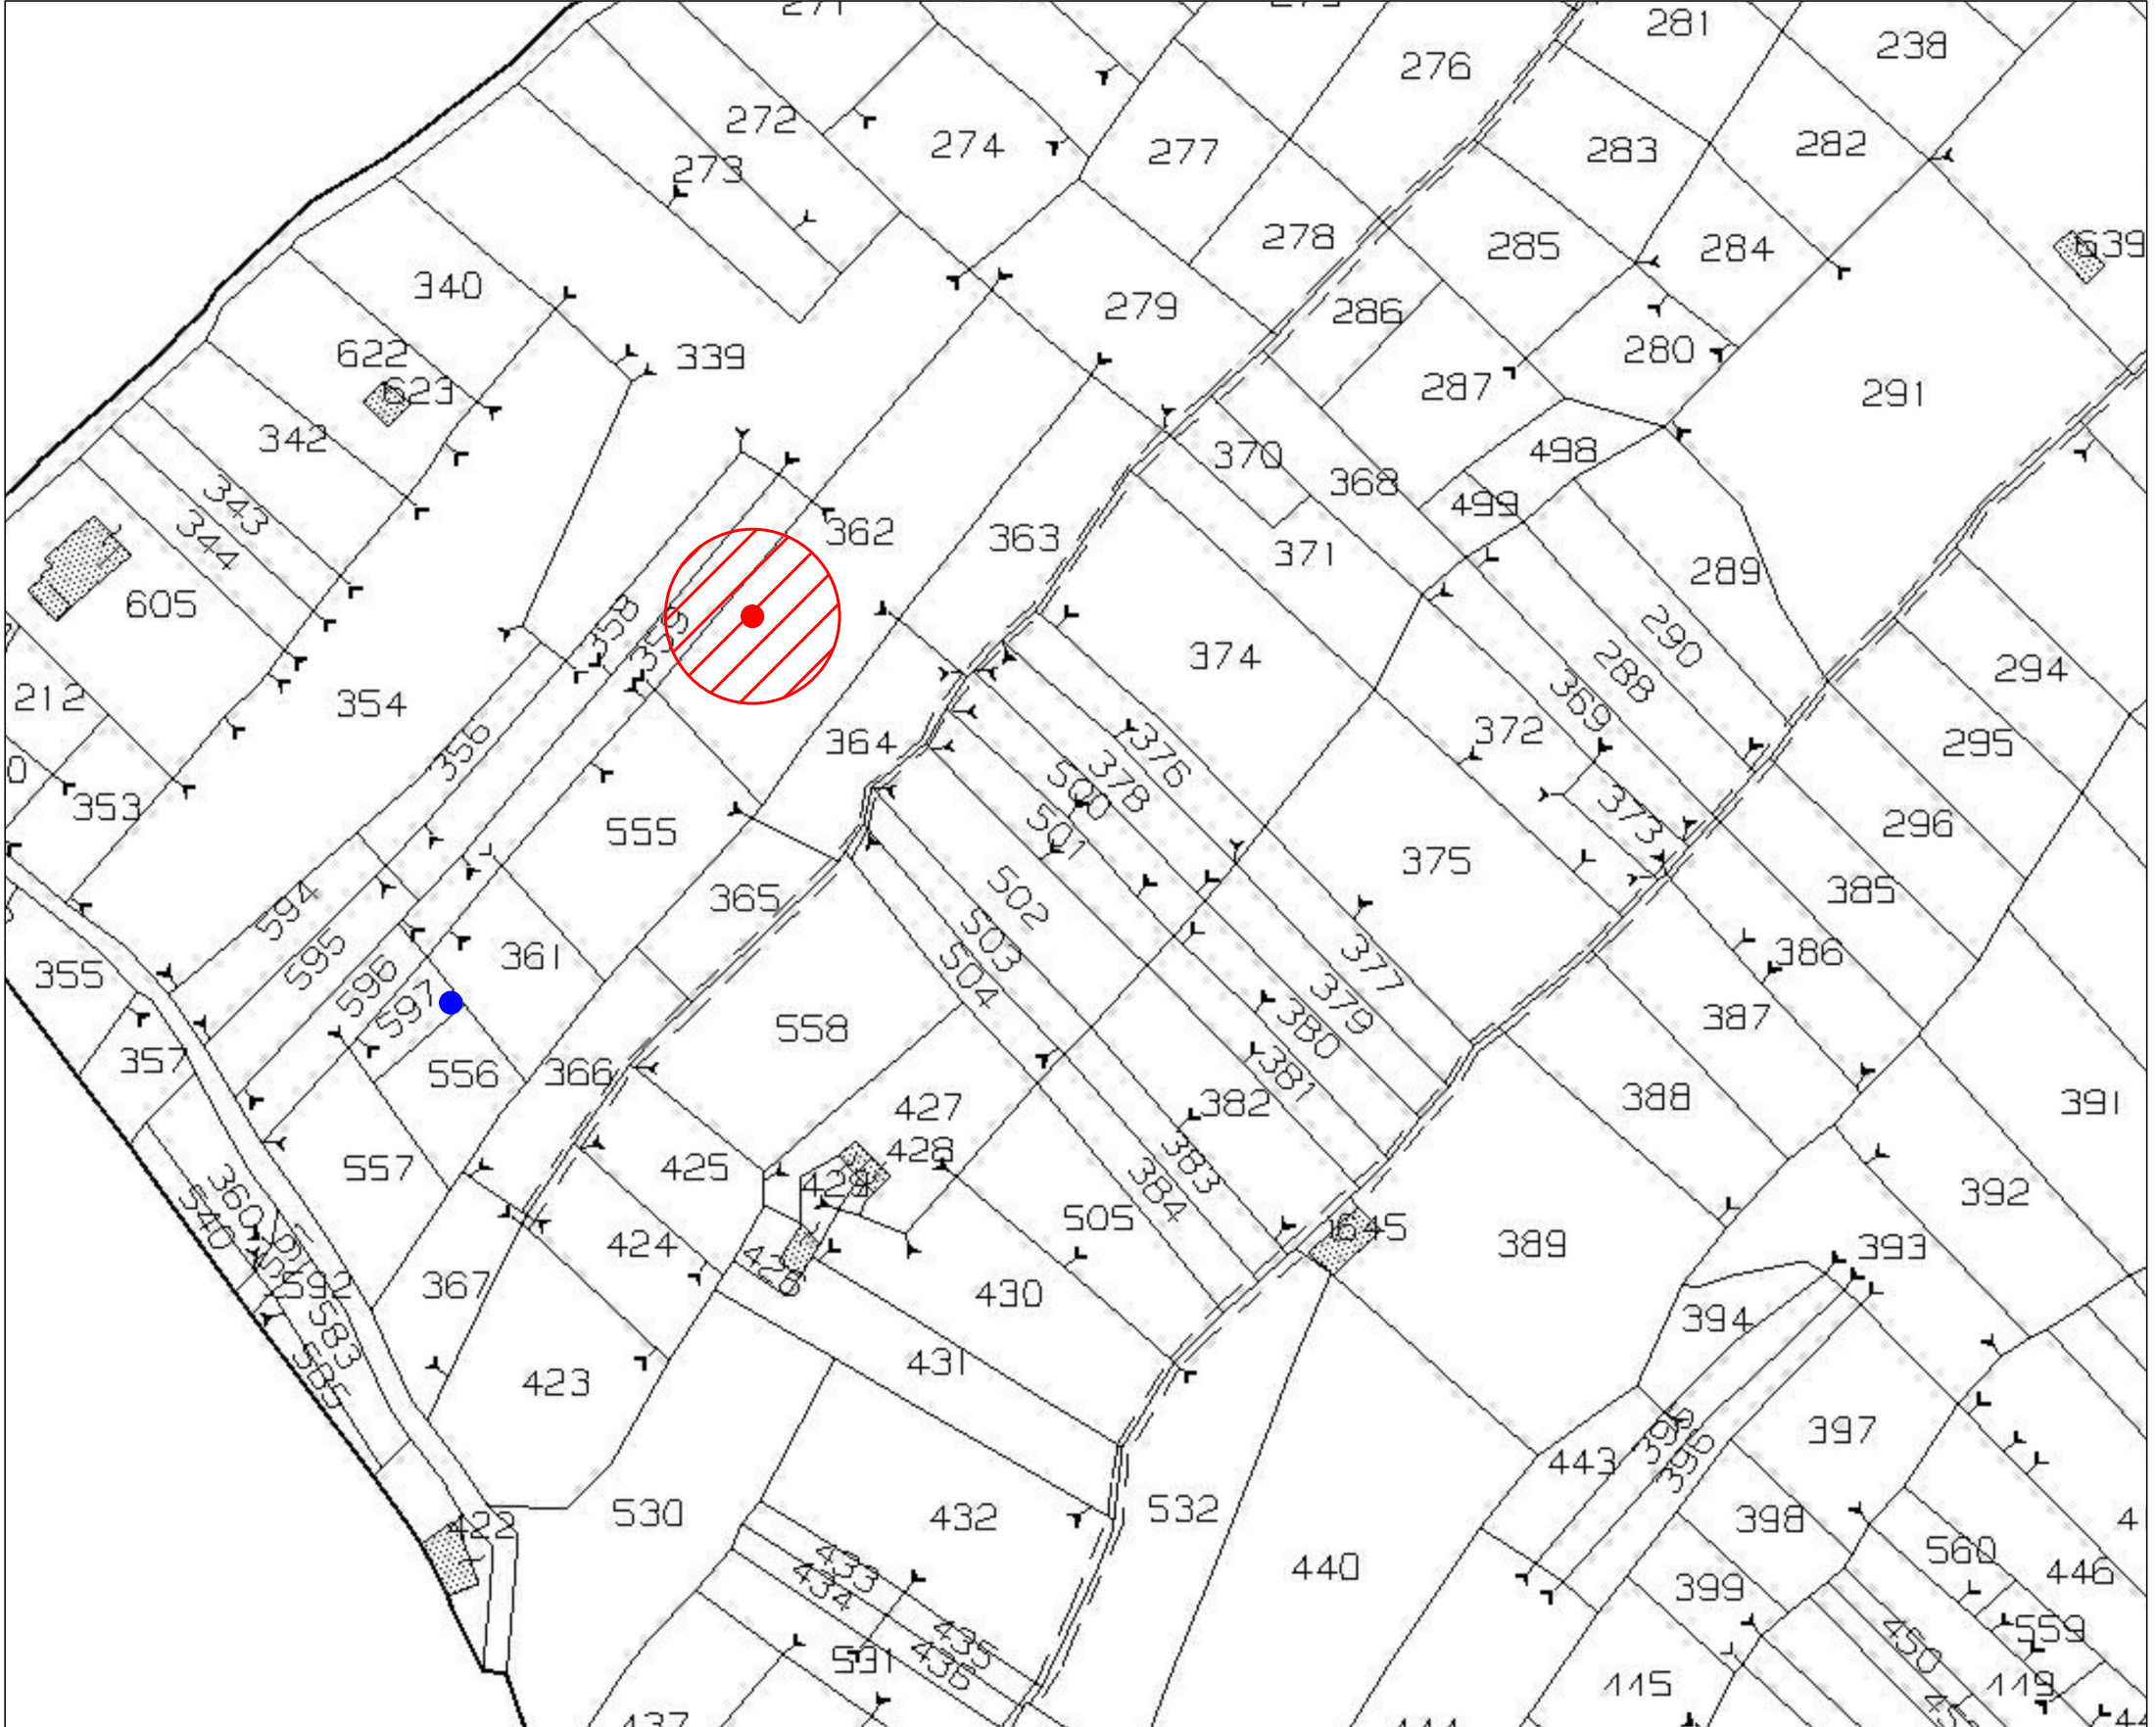


Comune di Massino Visconti, Foglio 6

LEGENDA

- Posizione pozzo esistente
- Punto di ritrivelazione pozzo
- Area di intervento

ORTOFOTO

Fuori Scala

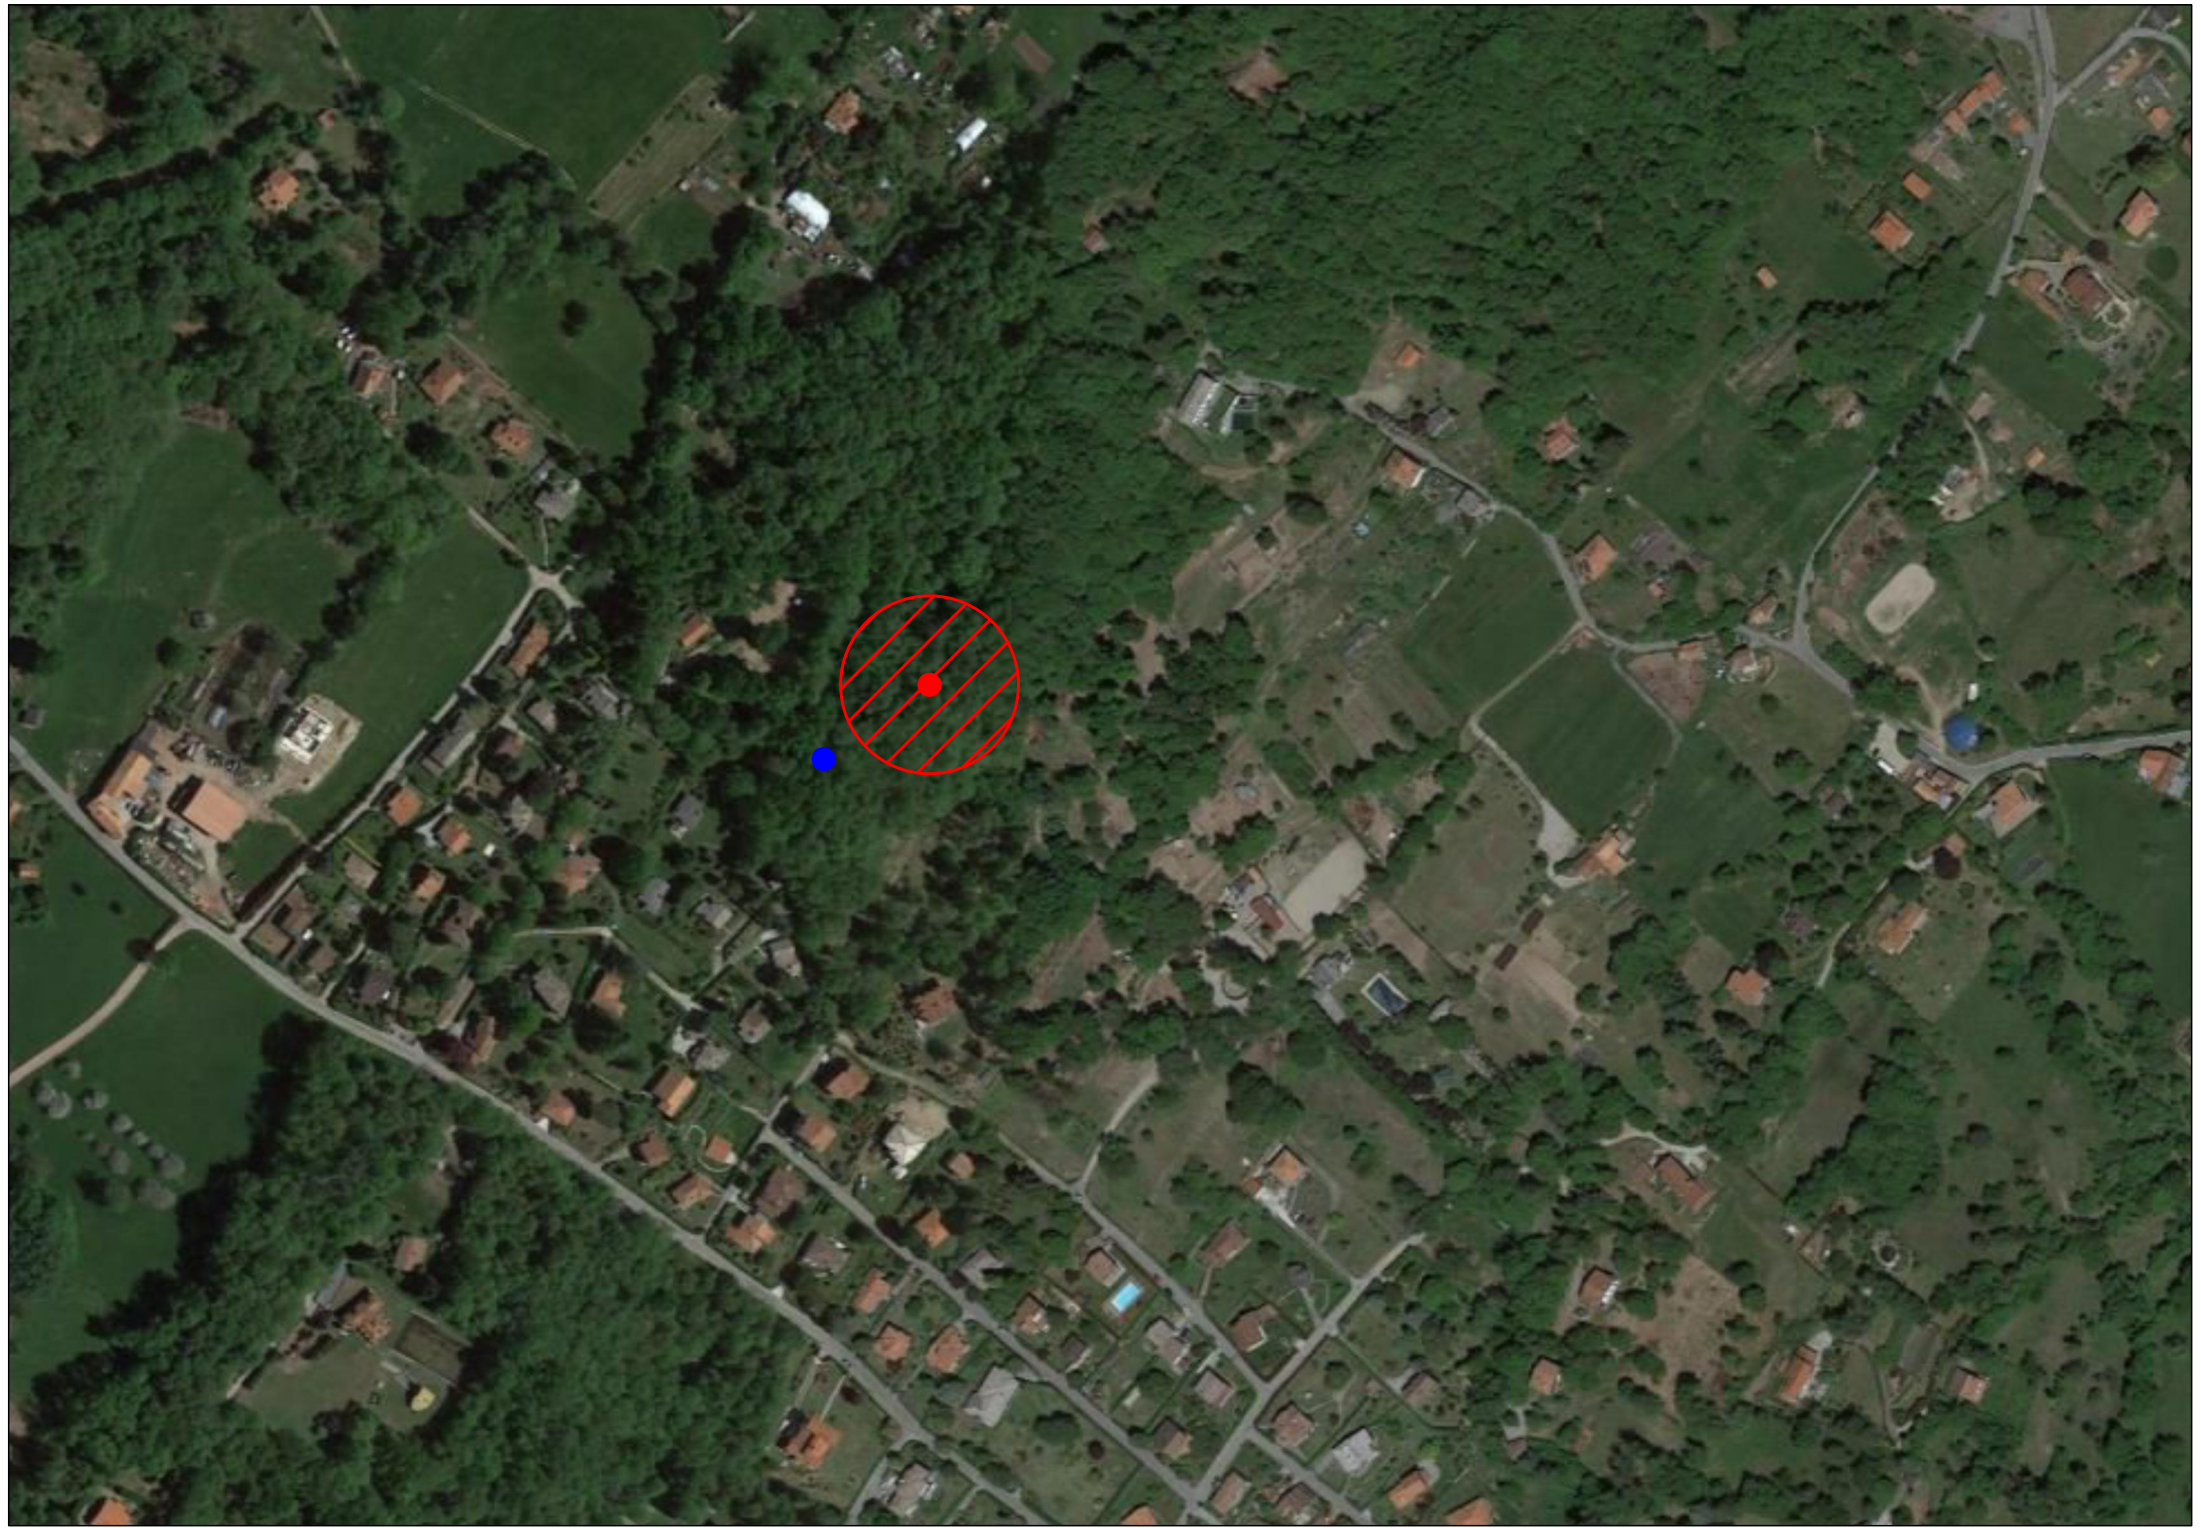

COMUNE DI MASSINO VISCONTI



ACQUA NOVARA.VCO S.p.A.
Via Triggiani, 9 - 28100 NOVARA (NO)
Tel. 0321 413111 - Fax. 0321 458729
@mail: info@acquanovaravco.eu
@pec: segreteria@pec.acquanovaravco.eu

TITOLO COMMESSA:

RITRIVELLAZIONE DEL POZZO ORTI IN COMUNE DI MASSINO VISCONTI

OGGETTO:

C.T.R. - ORTOFOTO - CATASTALE

SCALA:

1 : 1'000 - 1 : 5'000

AVANZAMENTO PROGETTO:

FATTIBILITA' TECNICO - ECONOMICA

Data Rev. N° 0:

GENNAIO 2025

Rev. N°	Modifiche	Data
1	-	2025
2	-	2025
3	-	2025
4	-	2025

Rif. N° Commessa: **Y21M - 10045791**

Il Progettista
Dott. Ing. Stefano Aina
Dott. Geol. Andrea Tettoni


Elaborato N°:

1

CUP: -


RUP: **Ing. Matteo Ferrero**

PROPRIETA' RISERVATA
QUESTO DISEGNO NON PUO' ESSERE RIPRODOTTO NE' COMUNICATO A TERZI SENZA AUTORIZZAZIONE DI ACQUA NOVARA.VCO S.p.A.

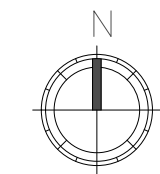

ESTRATTO C.T.R.

Scala 1 : 5.000

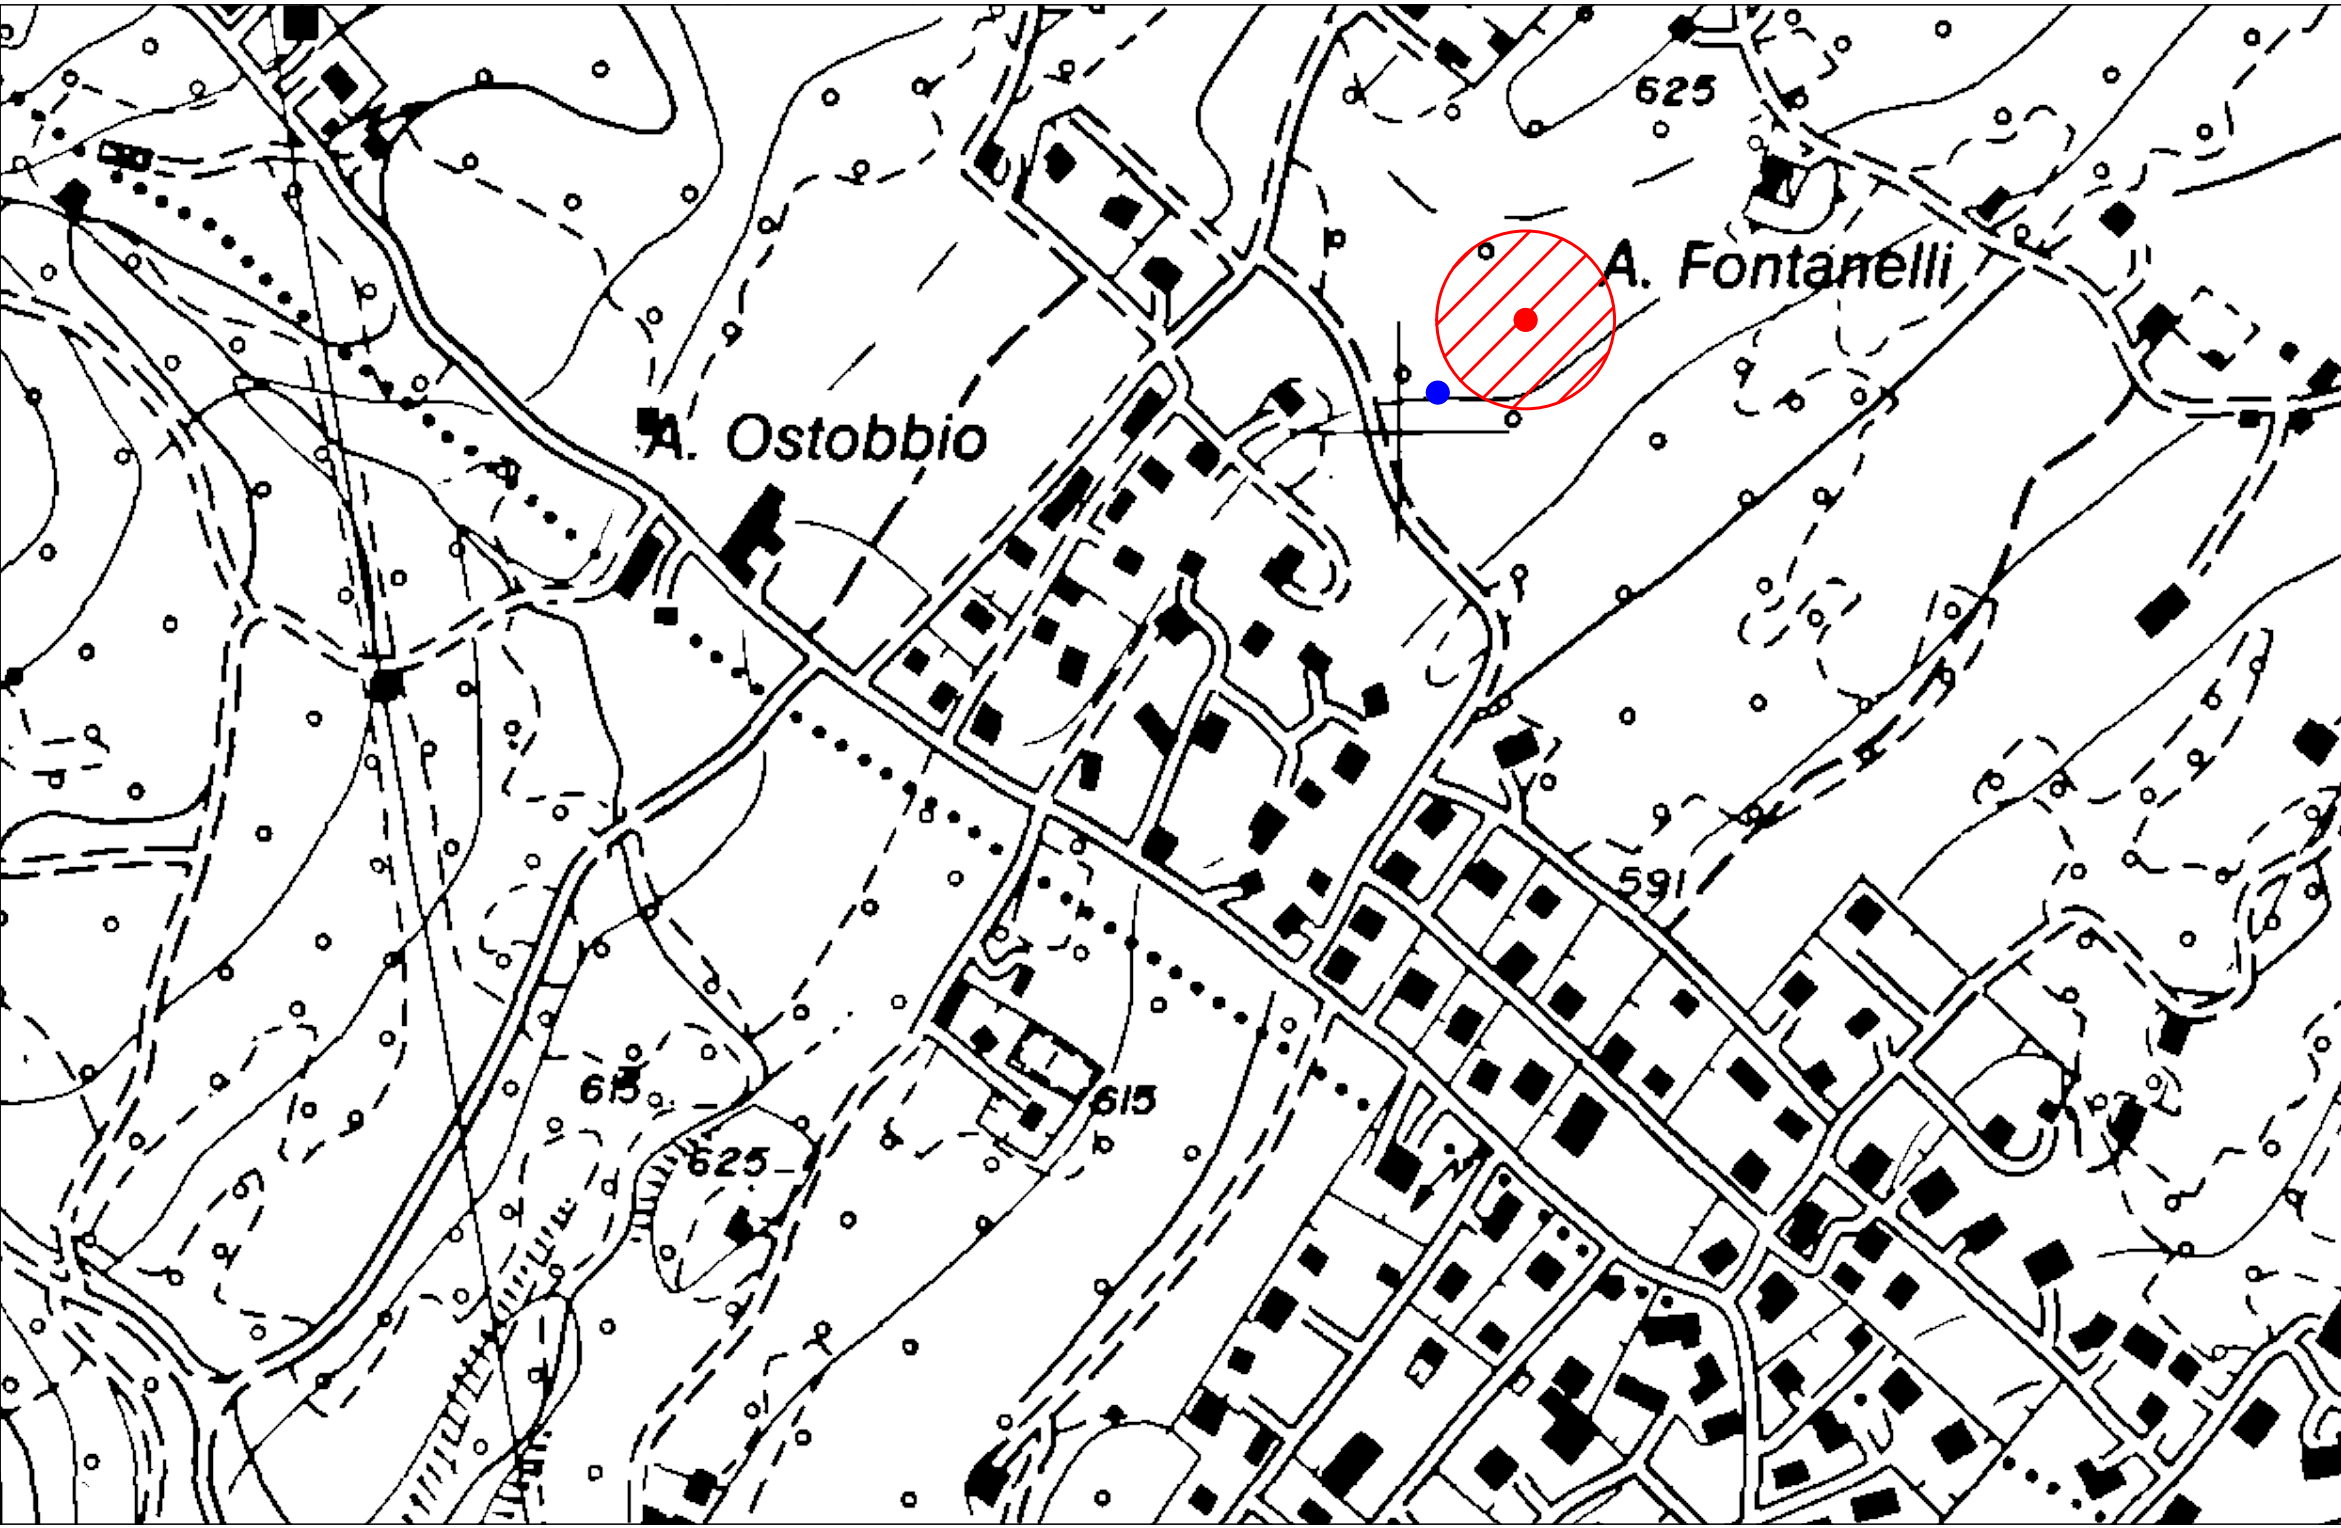

Sezione 094100 C.T.R.