Area Impianto Idrico

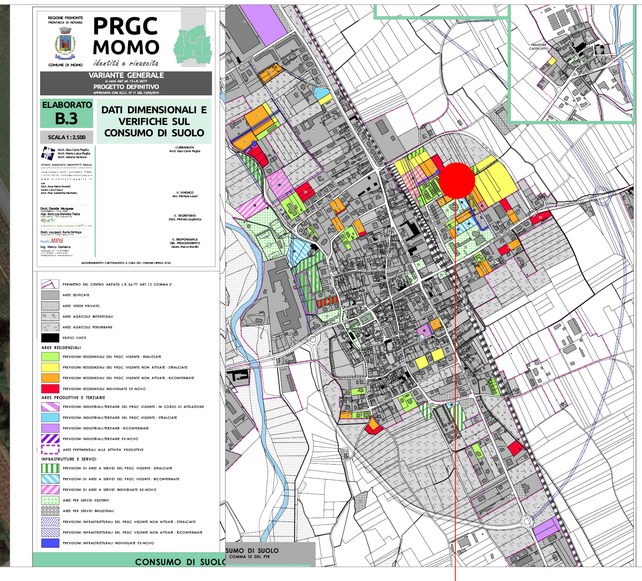

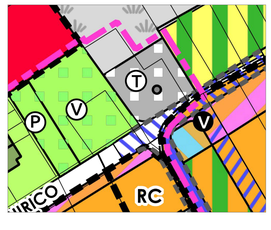

Estratto PRG

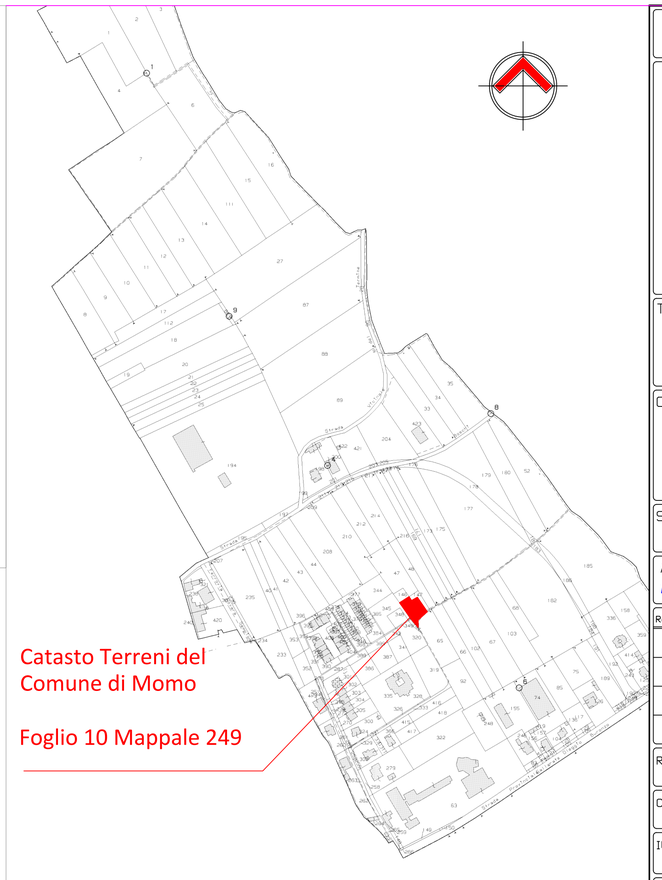

Catasto Terreni del
Comune di Momo

Foglio 10 Mappale 249

COMUNE DI MOMO (NO)

ACQUA NOVARA.VCO S.p.A.
Via Triggiani, 9 - 28100 NOVARA (NO)
Tel. 0321 413111 - Fax. 0321 458729
@mail: info@acquanovaravco.eu
@pec: segreteria@pec.acquanovaravco.eu

TITOLO COMMESSA:

Manutenzione straordinaria serbatoio pensile rete idrica

OGGETTO:

PRG - Estratto Catastale

SCALA: *1 : 5000*

AVANZAMENTO PROGETTO: *DEFINITIVO*

Data Rev. N° 0: *08 Aprile 2020*

Rev. N°	Modifiche	Data
1	–	-/-/-
2	–	-/-/-
3	–	-/-/-
4	–	-/-/-

Rif. N° Commessa: *Y04M 10035648*

CUP: *D43E18000120005*

Il Rup : Giuseppe Ing. Caranti

Il Progettista: *Dott. Ing. Barbara Dell'Edera*

Elaborato N°: **002**

PROPRIETA' RISERVATA
QUESTO DISEGNO NON PUO' ESSERE RIPRODOTTO NE' COMUNICATO A TERZI SENZA AUTORIZZAZIONE DI ACQUA NOVARA.VCO s.p.a.