



SEZIONI DI RIPRISTINO

SEZIONI A-A

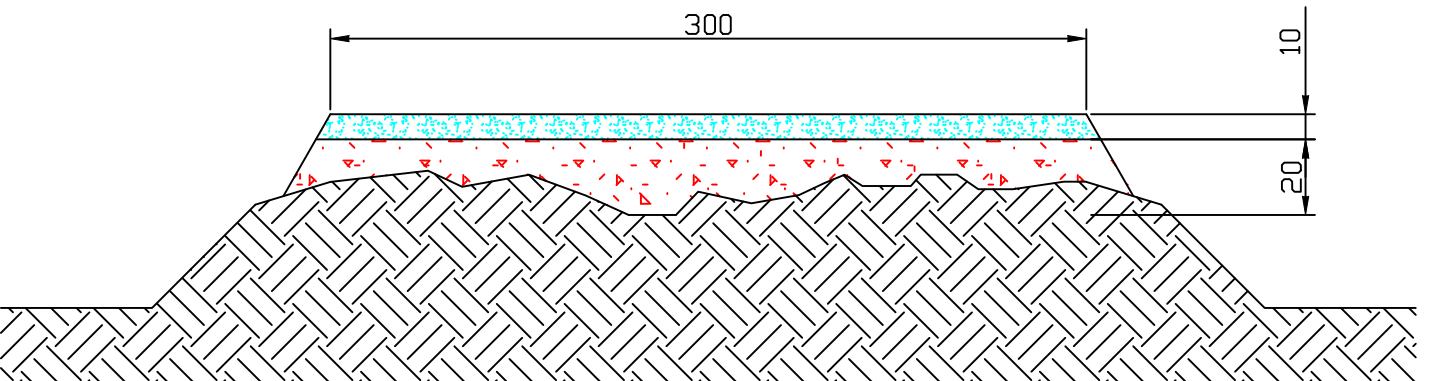


Spessore 10cm stabilizzato
Spessore 20cm misto granulare anidro

SEZIONI B-B

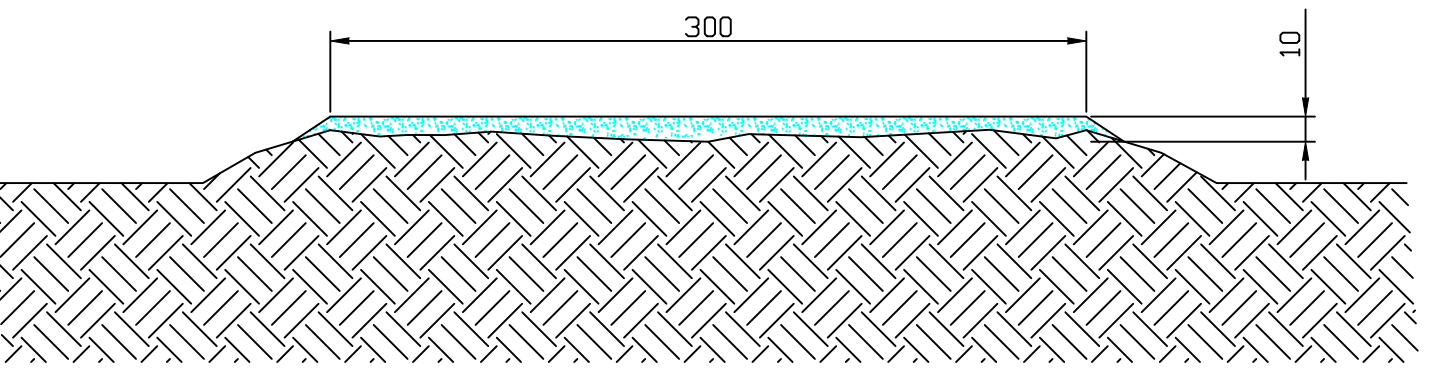

Spessore 10cm stabilizzato

COMUNE DI NOVARA

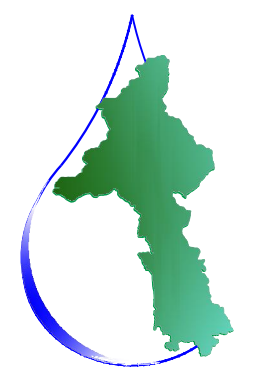

ACQUA
NOVARA.VCO
S.p.A.

Via Triggiani, 9 - 28100 NOVARA (NO)
Tel. 0321 413111 - Fax. 0321 458729
@mail: info@acquanovaravco.eu
@pec: segreteria@pec.acquanovaravco.eu

TITOLO COMMESSA:

Realizzazione nuovi pozzi idropotabili area nord ovest - città di Novara

OGGETTO:

Planimetria strada accesso e ripristino area nuovi pozzi

SCALA:

1:100

AVANZAMENTO PROGETTO:

DEFINITIVO

Data Rev. N° - :

NOVEMBRE 2022

Rev.	N°	Modifiche	Data
1	-		10/11/2022
2	-		10/11/2022
3	-		10/11/2022
4	-		10/11/2022

Rif. N° Commessa:

Y21N - 10039252

I Progettisti

Dott. Geol. Marco Carmine

Elaborato N°:

6

CUP:

D17B15000350005


Ing. Matteo Ferrero

RUP:

Ing. Giuseppe Caranti

PROPRIETÀ RISERVATA

QUESTO DISEGNO NON PUO' ESSERE RIPRODOTTO NE COMUNICATO A TERZI SENZA AUTORIZZAZIONE DI ACQUA NOVARA.VCO S.p.A.

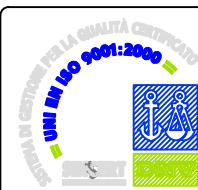

LEGENDA OPERE DA REALIZZARE:

AB

Sistemazione strada mediante stesa di misto granulare anidro 20 cm + stabilizzato 10 cm

BC

Sistemazione strada mediante stesa di stabilizzato 10 cm

Realizzazione recinzione h180cm + cancello carraio in acciaio inox L500cm

Viabilità cantiere