



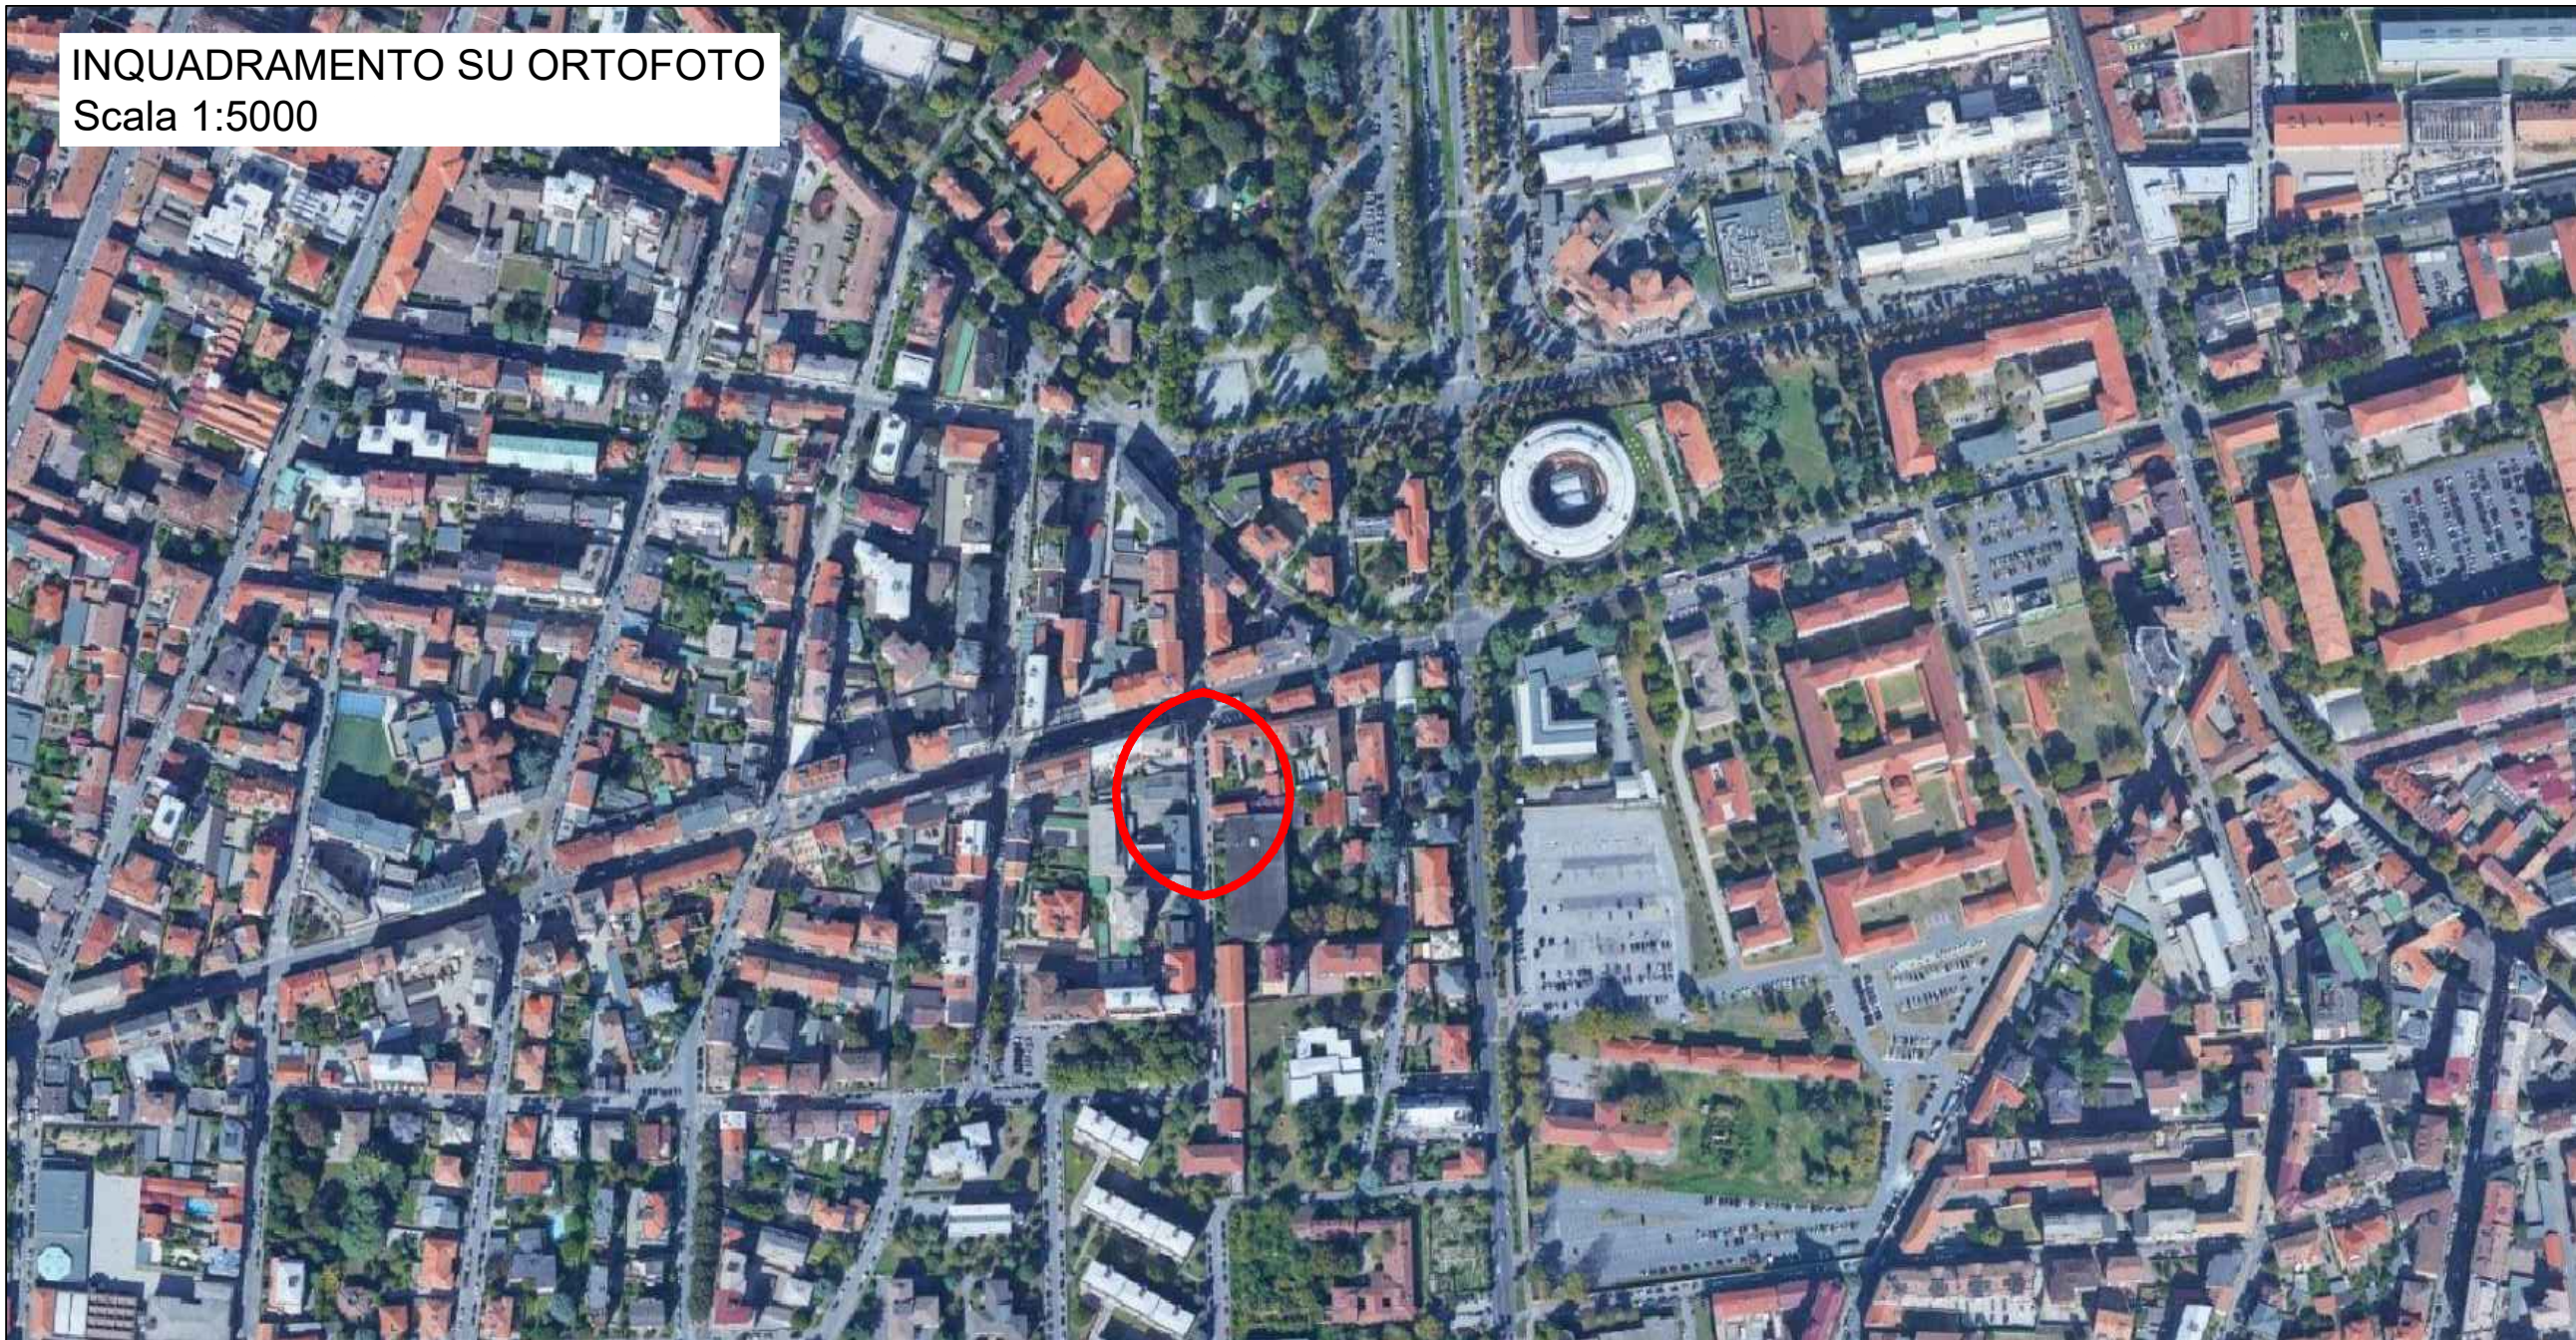

Area in oggetto

INQUADRAMENTO SU CTR
Scala 1:5000

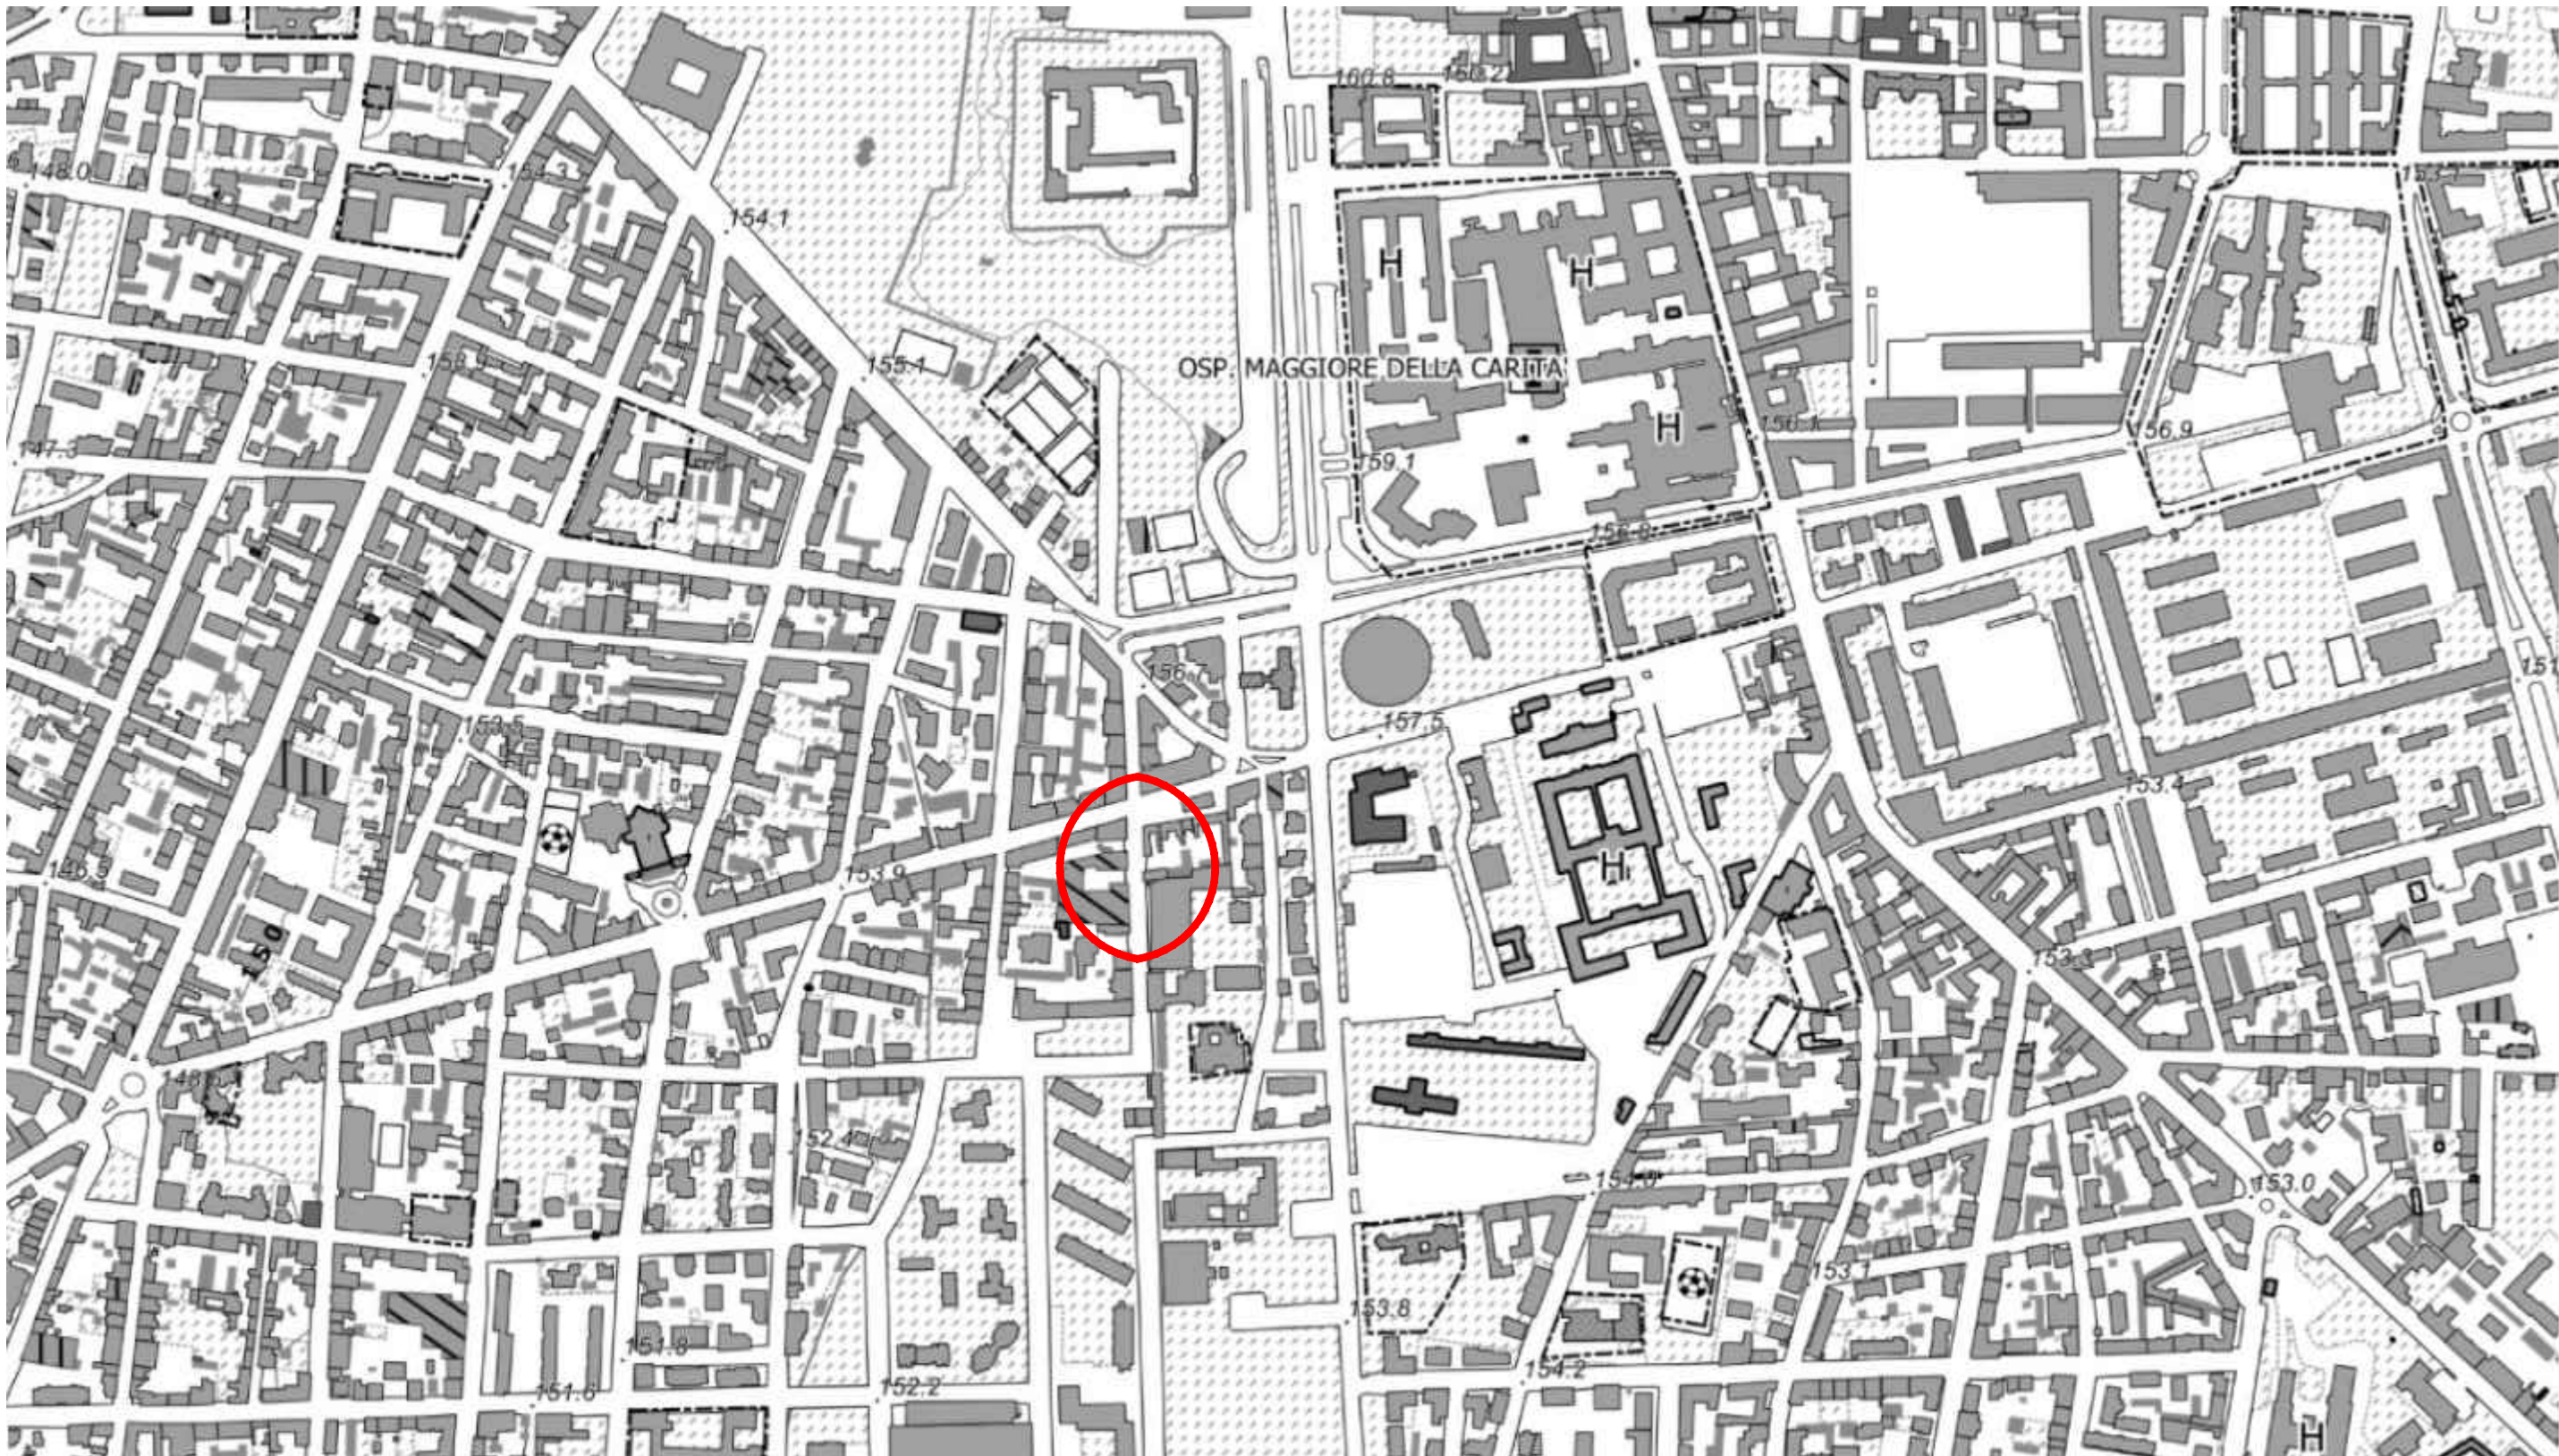

PROGETTAZIONE
STUDIO D'INGEGNERIA ASSOCIATO
ISOLA-BOASSO & ASSOCIATI S.r.l.
Dott. Ing. Riccardo ISOLA
Dott. Ing. Paolo BOASSO
Dott. Ing. Fabrizio RABAGLIO

C.so M. Prestinari n° 86
VERCELLI



Via Triggiani, 9 - 28100 NOVARA (NO)
Tel. 0321/413111 - Fax. 0321/413196

PROGETTO ESECUTIVO

oggetto

COMUNE DI NOVARA VIA PANSA
Progetto del pozzo di spinta
per l'installazione di un tratto
di tubazione fognaria con la
tecnica del microtunneling

Data: Settembre 2023 Rif. archivio: 003.23

Scala Varie TAV. n° FO.02.001

Rev.	AGGIORNAMENTI	DATA
00	Emesso per PROGETTO ESECUTIVO	Settembre 2023

Contenuto degli Elaborati
INQUADRAMENTO SU CTR, FOTO
SATELLITARE E MAPPA CATASTALE

Il Progettista
Dott. Ing. Riccardo ISOLA

Visto

* Riservato all'Amministrazione

Vs. Rif. arch.:

Riproduzione o consegna a terzi
solo dietro specifica autorizzazione

Ente destinatario:

-