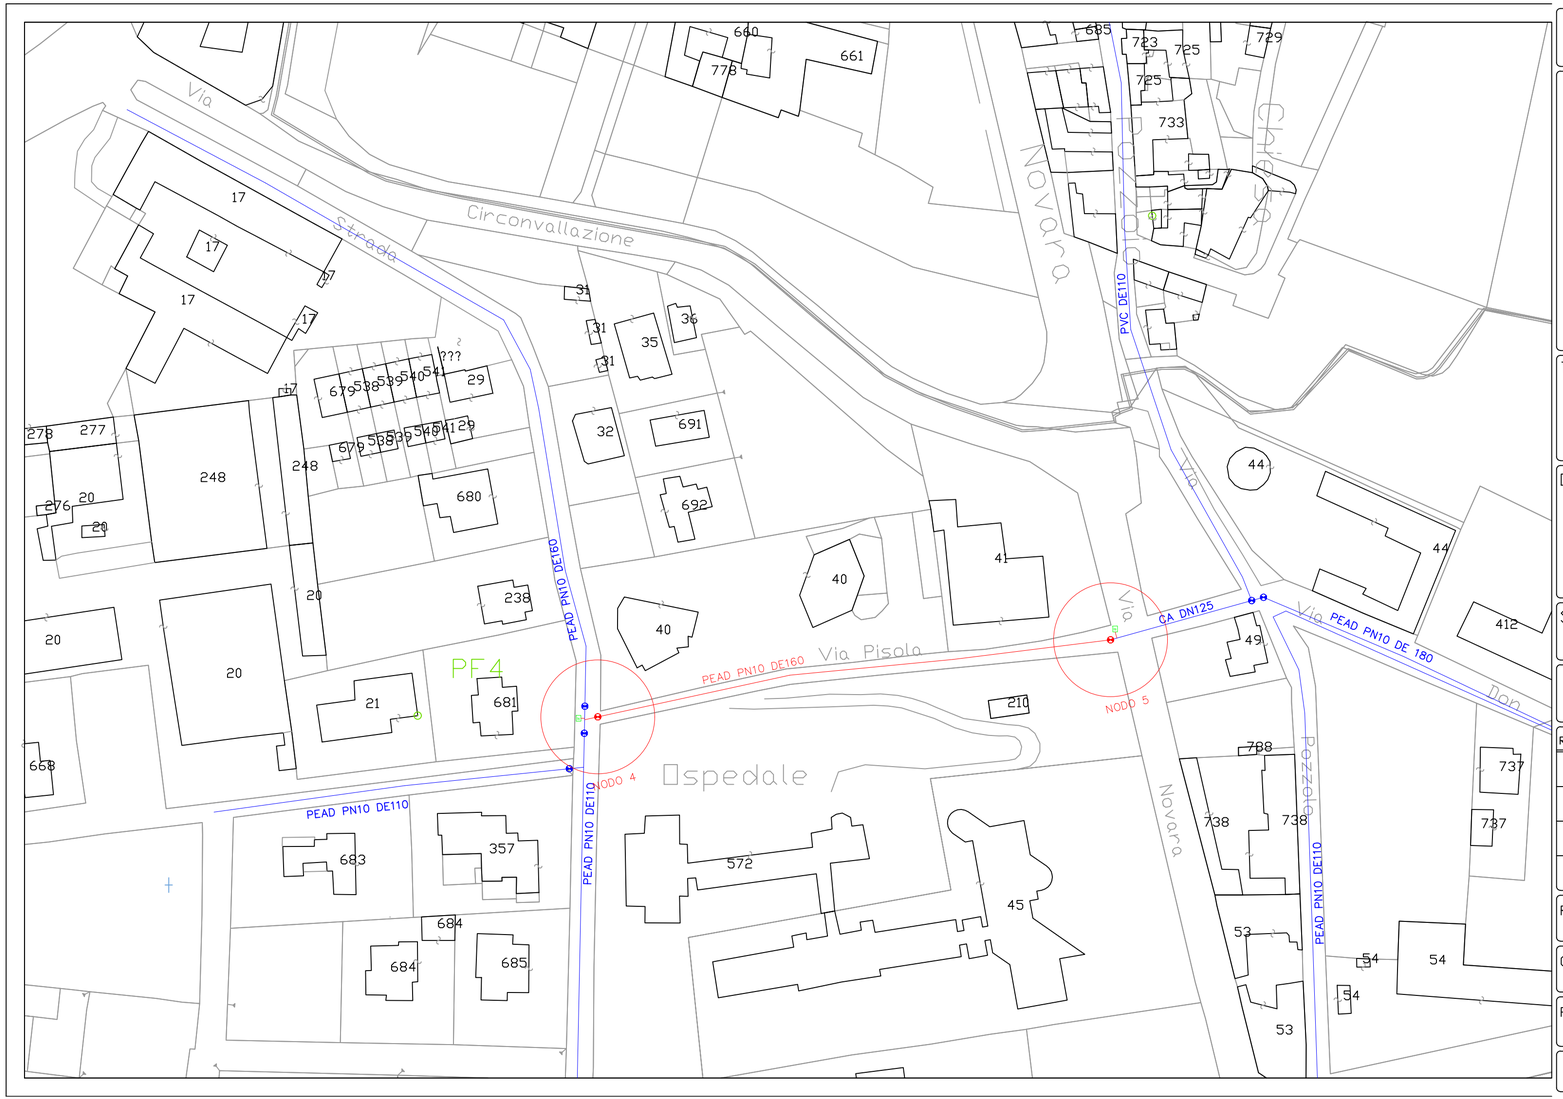

COMUNE DI OLEGGIO

ACQUA NOVARA.VCO S.p.A.

Via Triggiani, 9 - 28100 NOVARA (NO)
Tel. 0321 413111 - Fax. 0321 458729
@mail: info@acquanovaravco.eu
@pec: segreteria@pec.acquanovaravco.eu

TITOLO COMMESSA:

Ricambio reti idriche via Lanca e via Pisola Comune di Oleggio

OGGETTO:

Planimetria di progetto via Pisola

SCALA: -

AVANZAMENTO PROGETTO: ***DEFINITIVO***

Data Rev. N° 0: ***10 MAGGIO 2019***

Rev. N°	Modifiche	Data
1	–	-/-/-
2	–	-/-/-
3	–	-/-/-
4	–	-/-/-

Rif. N° Commessa: ***Y00M - 10036604***

CUP: ***D33E020000040005***

File:

Il Progettista
Ing. ----------

Elaborato N°: ***3B***

PROPRIETA' RISERVATA
QUESTO DISEGNO NON PUO' ESSERE RIPRODOTTO NE' COMUNICATO A TERZI SENZA AUTORIZZAZIONE DI ACQUA NOVARA.VCO s.p.a.