

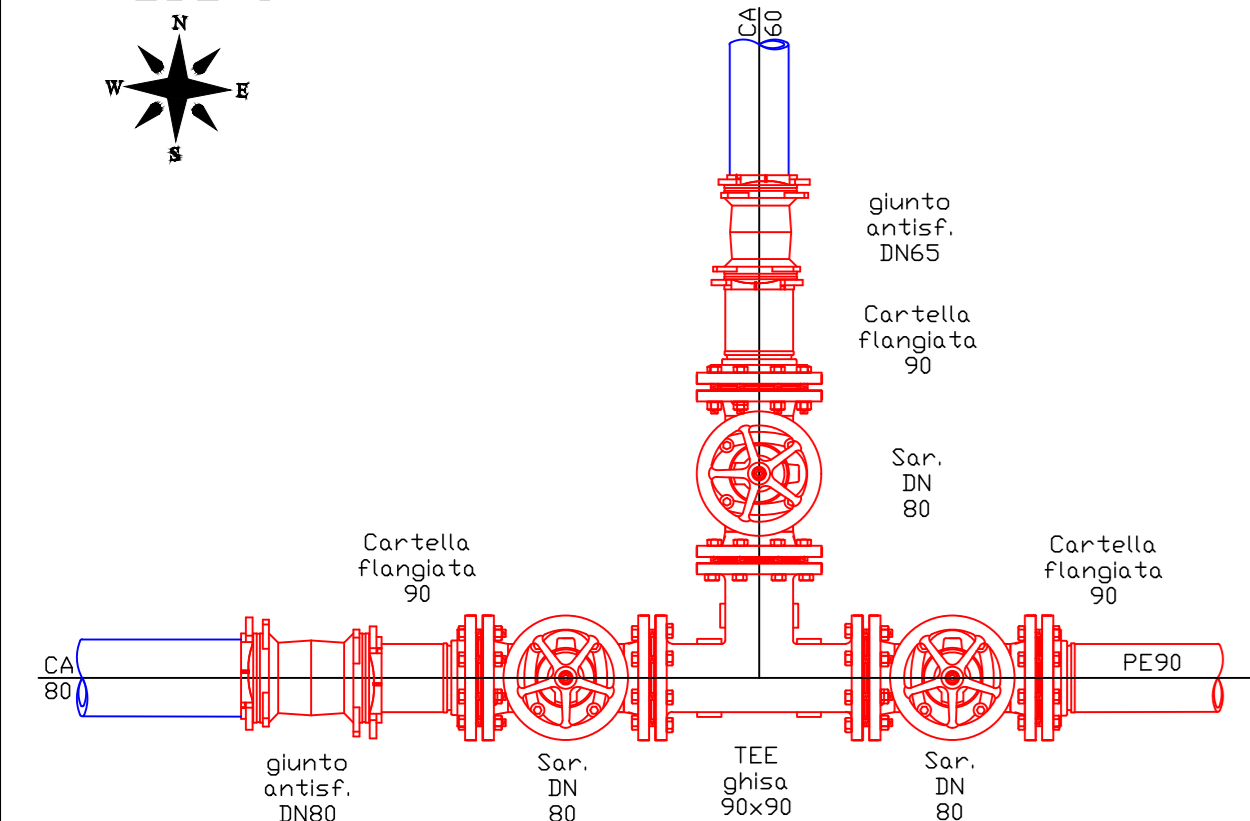
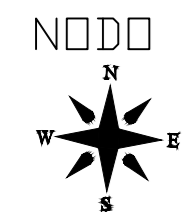
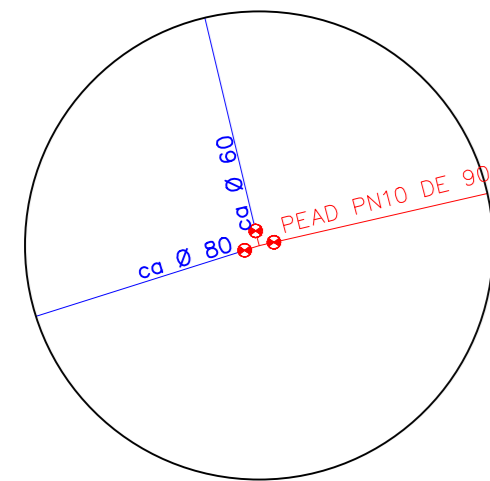




NODO 1 via Lanca

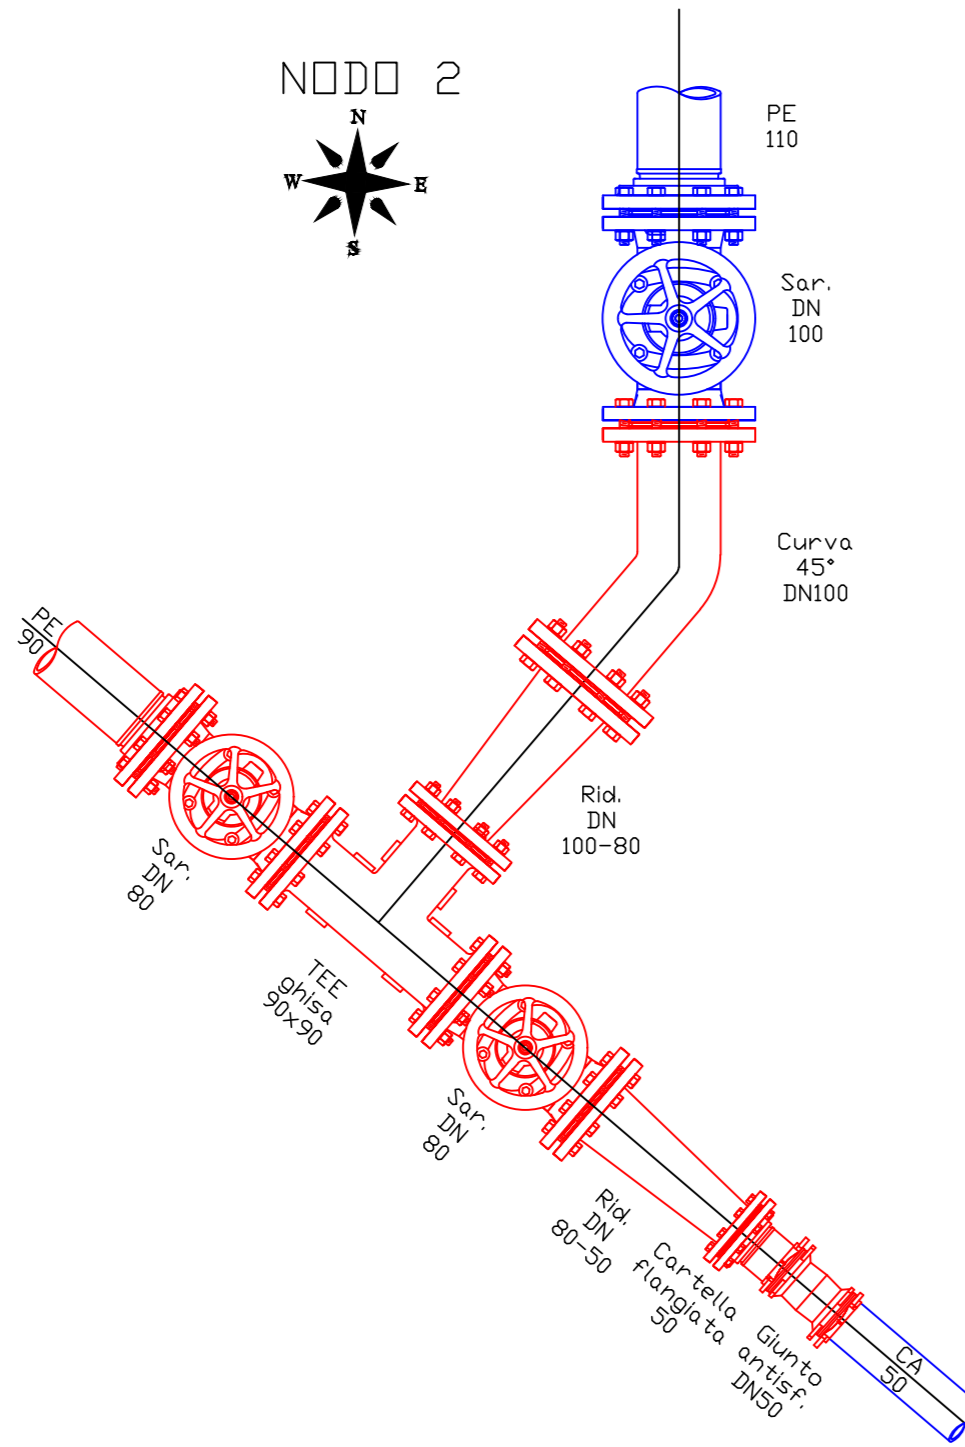



NODO 2 via Lanca

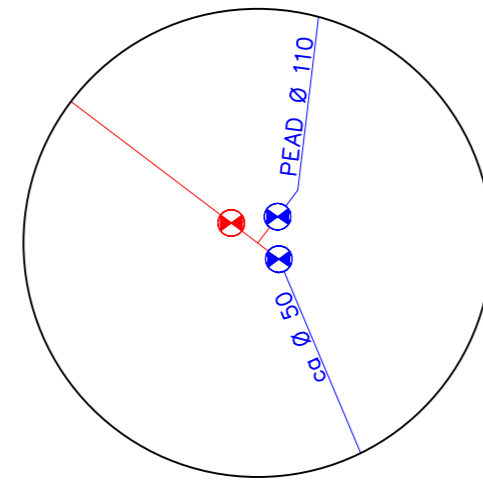



NODO 3 via Lanca

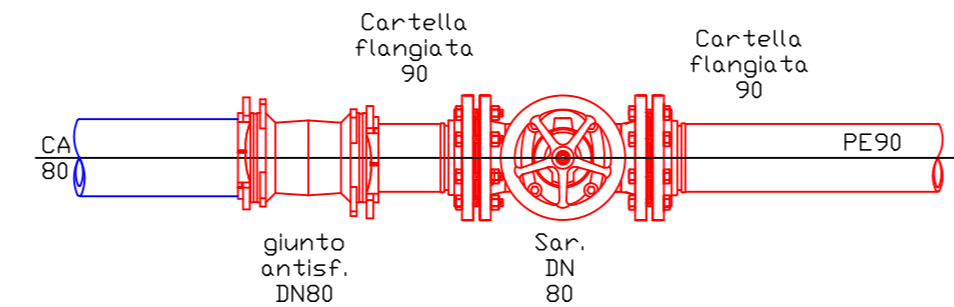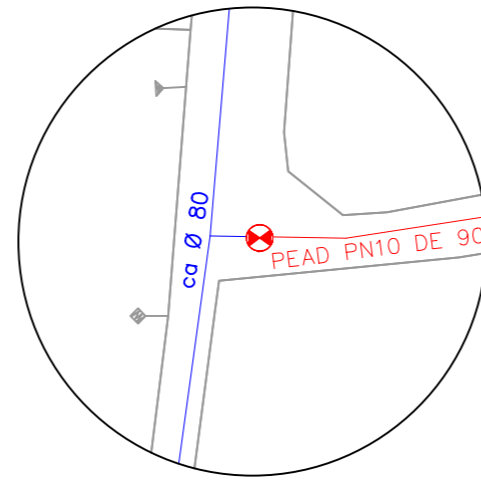

NODO 4 via Pisola

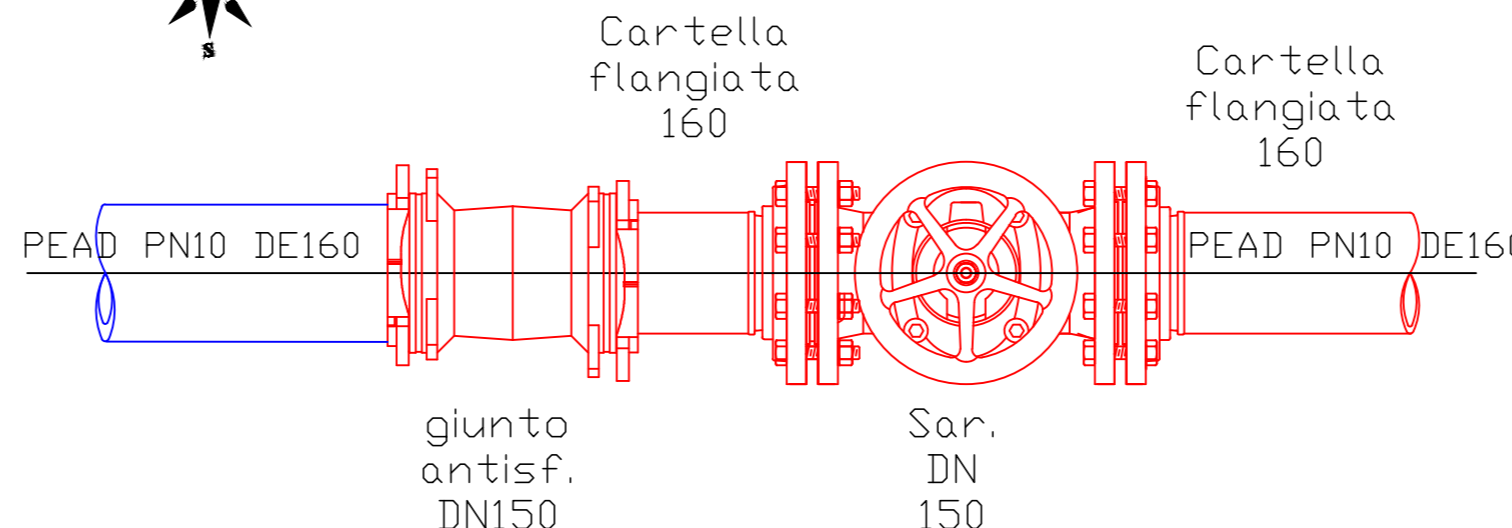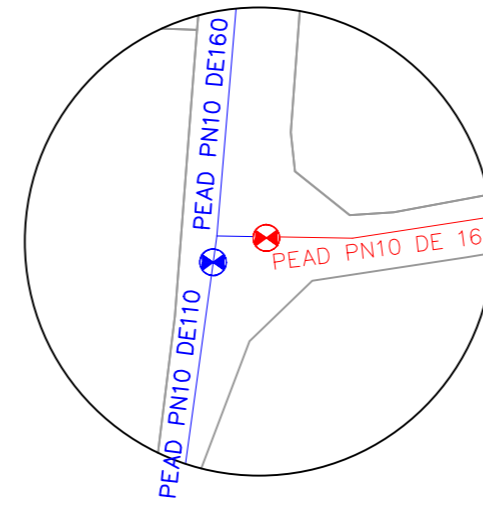

NODO 5 via Pisola

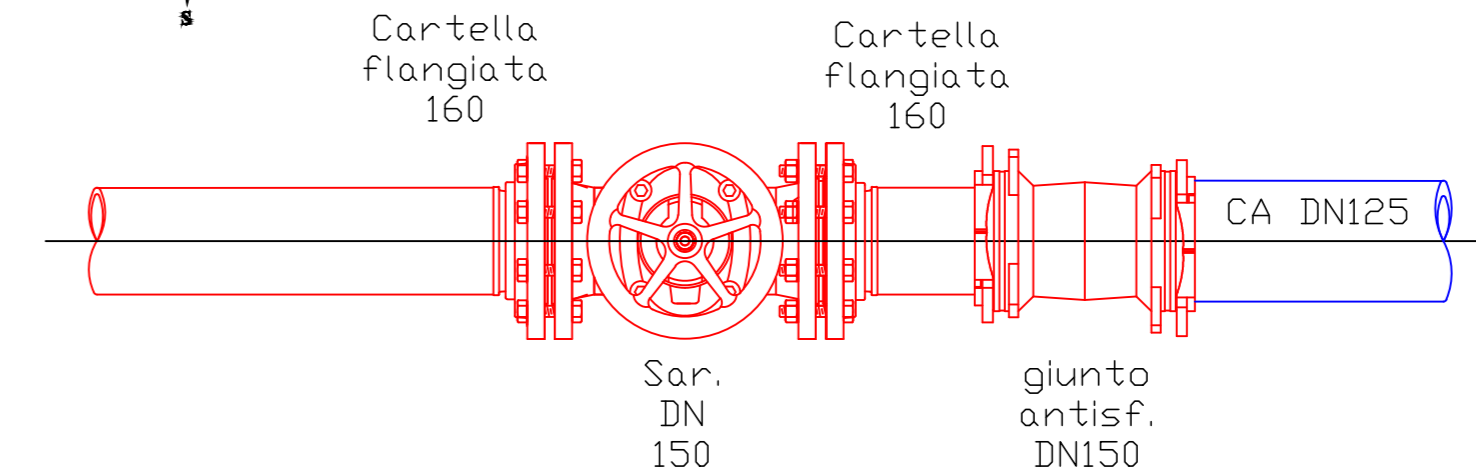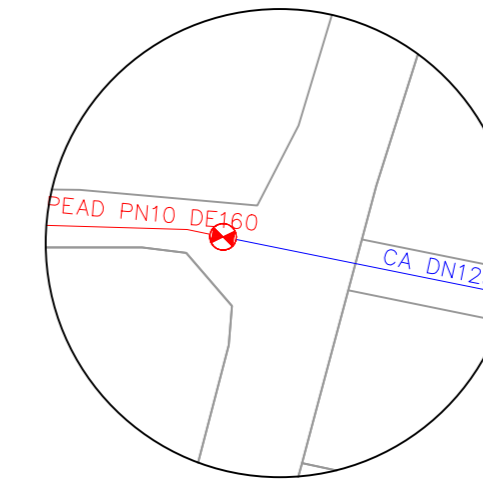

COMUNE DI OLEGGIO



ACQUA
NOVARA.VCO
S.p.A.

Via Triggiani, 9 - 28100 NOVARA (NO)
Tel. 0321 413111 - Fax. 0321 458729
@mail: info@acquanovaravco.eu
@pec: segreteria@pec.acquanovaravco.eu

TITOLO COMMESSA:

Ricambio reti idriche via Lanca e via Pisola Comune di Oleggio

OGGETTO:

Particolare Nodi idraulici

SCALA:

-

AVANZAMENTO PROGETTO:

DEFINITIVO

Data Rev. N° 0:

10 MAGGIO 2019

Rev. N°	Modifiche	Data
1	-	+/+
2	-	+/+
3	-	+/+
4	-	+/+

Rif. N° Commessa:

Y00M - 10036604

CUP:

D33E020000040005

File:

Il Progettista
Ing. -----

Elaborato N°:

4



PROPRIETÀ RISERVATA
QUESTO DISEGNO NON PUO' ESSERE RIPRODOTTO NE' COMUNICATO A TERZI SENZA
AUTORIZZAZIONE DI ACQUA NOVARA.VCO S.p.A.