



ACQUA
NOVARA.VCO
S.p.A.

Via Triggiani, 9 - 28100 NOVARA (NO)
Tel. 0321 413111 - Fax. 0321 458729
@mail: info@acquanovaravco.eu
@pec: segreteria@pec.acquanovaravco.eu

TITOLO COMMESSA:

Ricambio reti idriche via Lanca e via Pisola Comune di Oleggio

OGGETTO:

Sezioni di scavo e ripristino

SCALA:

-

AVANZAMENTO PROGETTO:

DEFINITIVO

Data Rev. N° 0:

10 MAGGIO 2019

Rev. N°	Modifiche	Data
1	—	-/-/-
2	—	-/-/-
3	—	-/-/-
4	—	-/-/-

Rif. N° Commessa:
Y00M - 10036604

CUP:
D33E020000040005

File:

Il Progettista
Ing. _____

Elaborato N°:


5



PROPRIETÀ RISERVATA
QUESTO DISEGNO NON PUO' ESSERE RIPRODOTTO NE' COMUNICATO A TERZI SENZA
AUTORIZZAZIONE DI ACQUA NOVARA.VCO s.p.a.

SEZIONI DI SCAVO E RIPRISTINO

Via Lanca

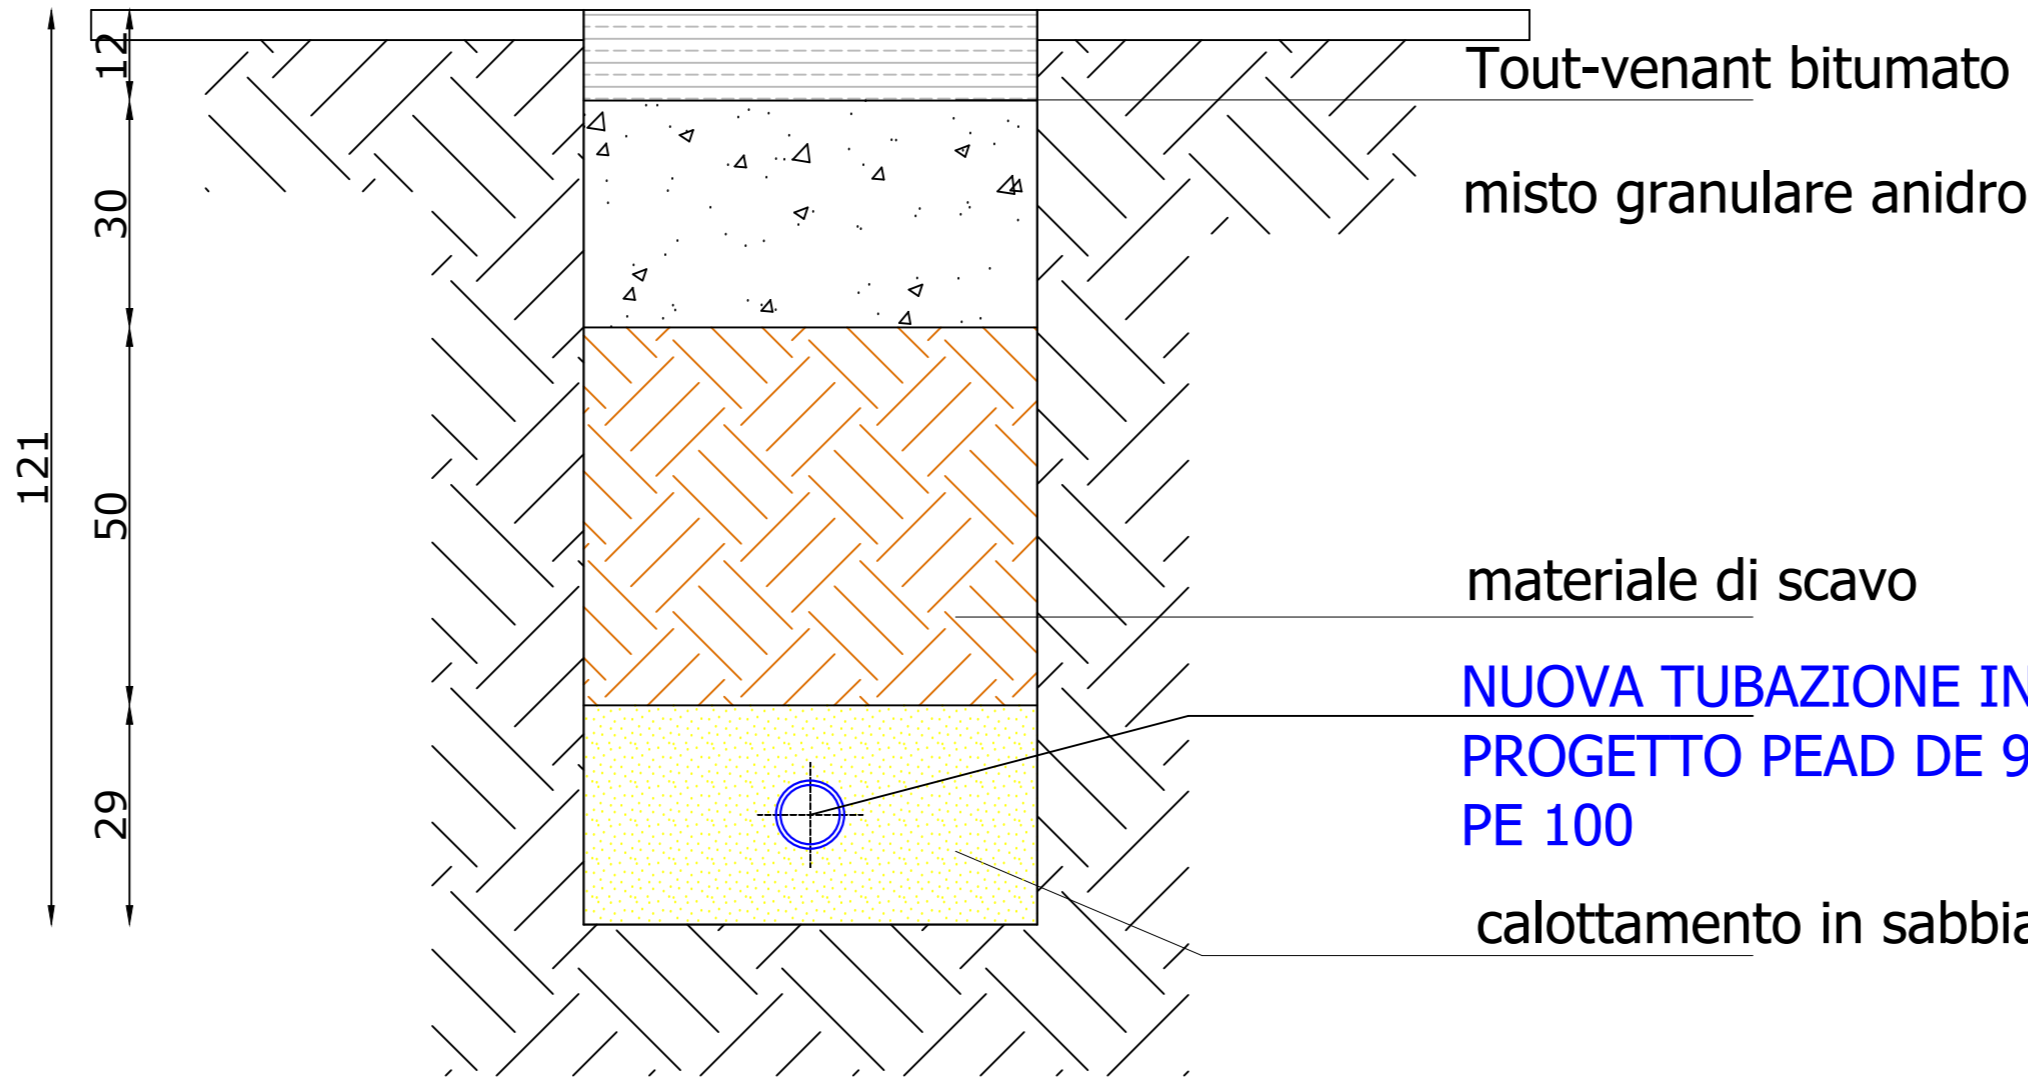

Via Pisola

