


COMUNE DI OMEGNA

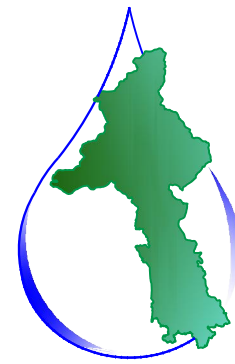

ACQUA
NOVARA.VCO
S.p.A.

Via Triggiani, 9 - 28100 NOVARA (NO)
Tel. 0321 413111 - Fax. 0321 458729
@mail: info@acquanovaravco.eu
@pec: segreteria@pec.acquanovaravco.eu

TITOLO COMMESSA:

COMPLETAMENTO ATTRAVERSAMENTO FOGNARIO TORRENTE STRONA

OGGETTO:

INQUADRAMENTO TERRITORIALE

SCALA:

1:10.000 - 1:2.000

AVANZAMENTO PROGETTO:

DEFINITIVO

Data Rev. N° 0:

26 GENNAIO 2021

Rev. N°	Modifiche	Data
1	—	—/—/—
2	—	—/—/—
3	—	—/—/—
4	—	—/—/—

Rif. N° Commessa:

X00M 10039411

Il Progettista

Ing. Matteo Ferrero

Elaborato N°:

1

CUP:


D15B20000280005

RUP:


Ing. GIUSEPPE CARANTI




PROPRIETÀ RISERVATA
QUESTO DISEGNO NON PUO' ESSERE RIPRODOTTO NE COMUNICATO A TERZI SENZA
AUTORIZZAZIONE DI ACQUA NOVARA.VCO S.p.A.

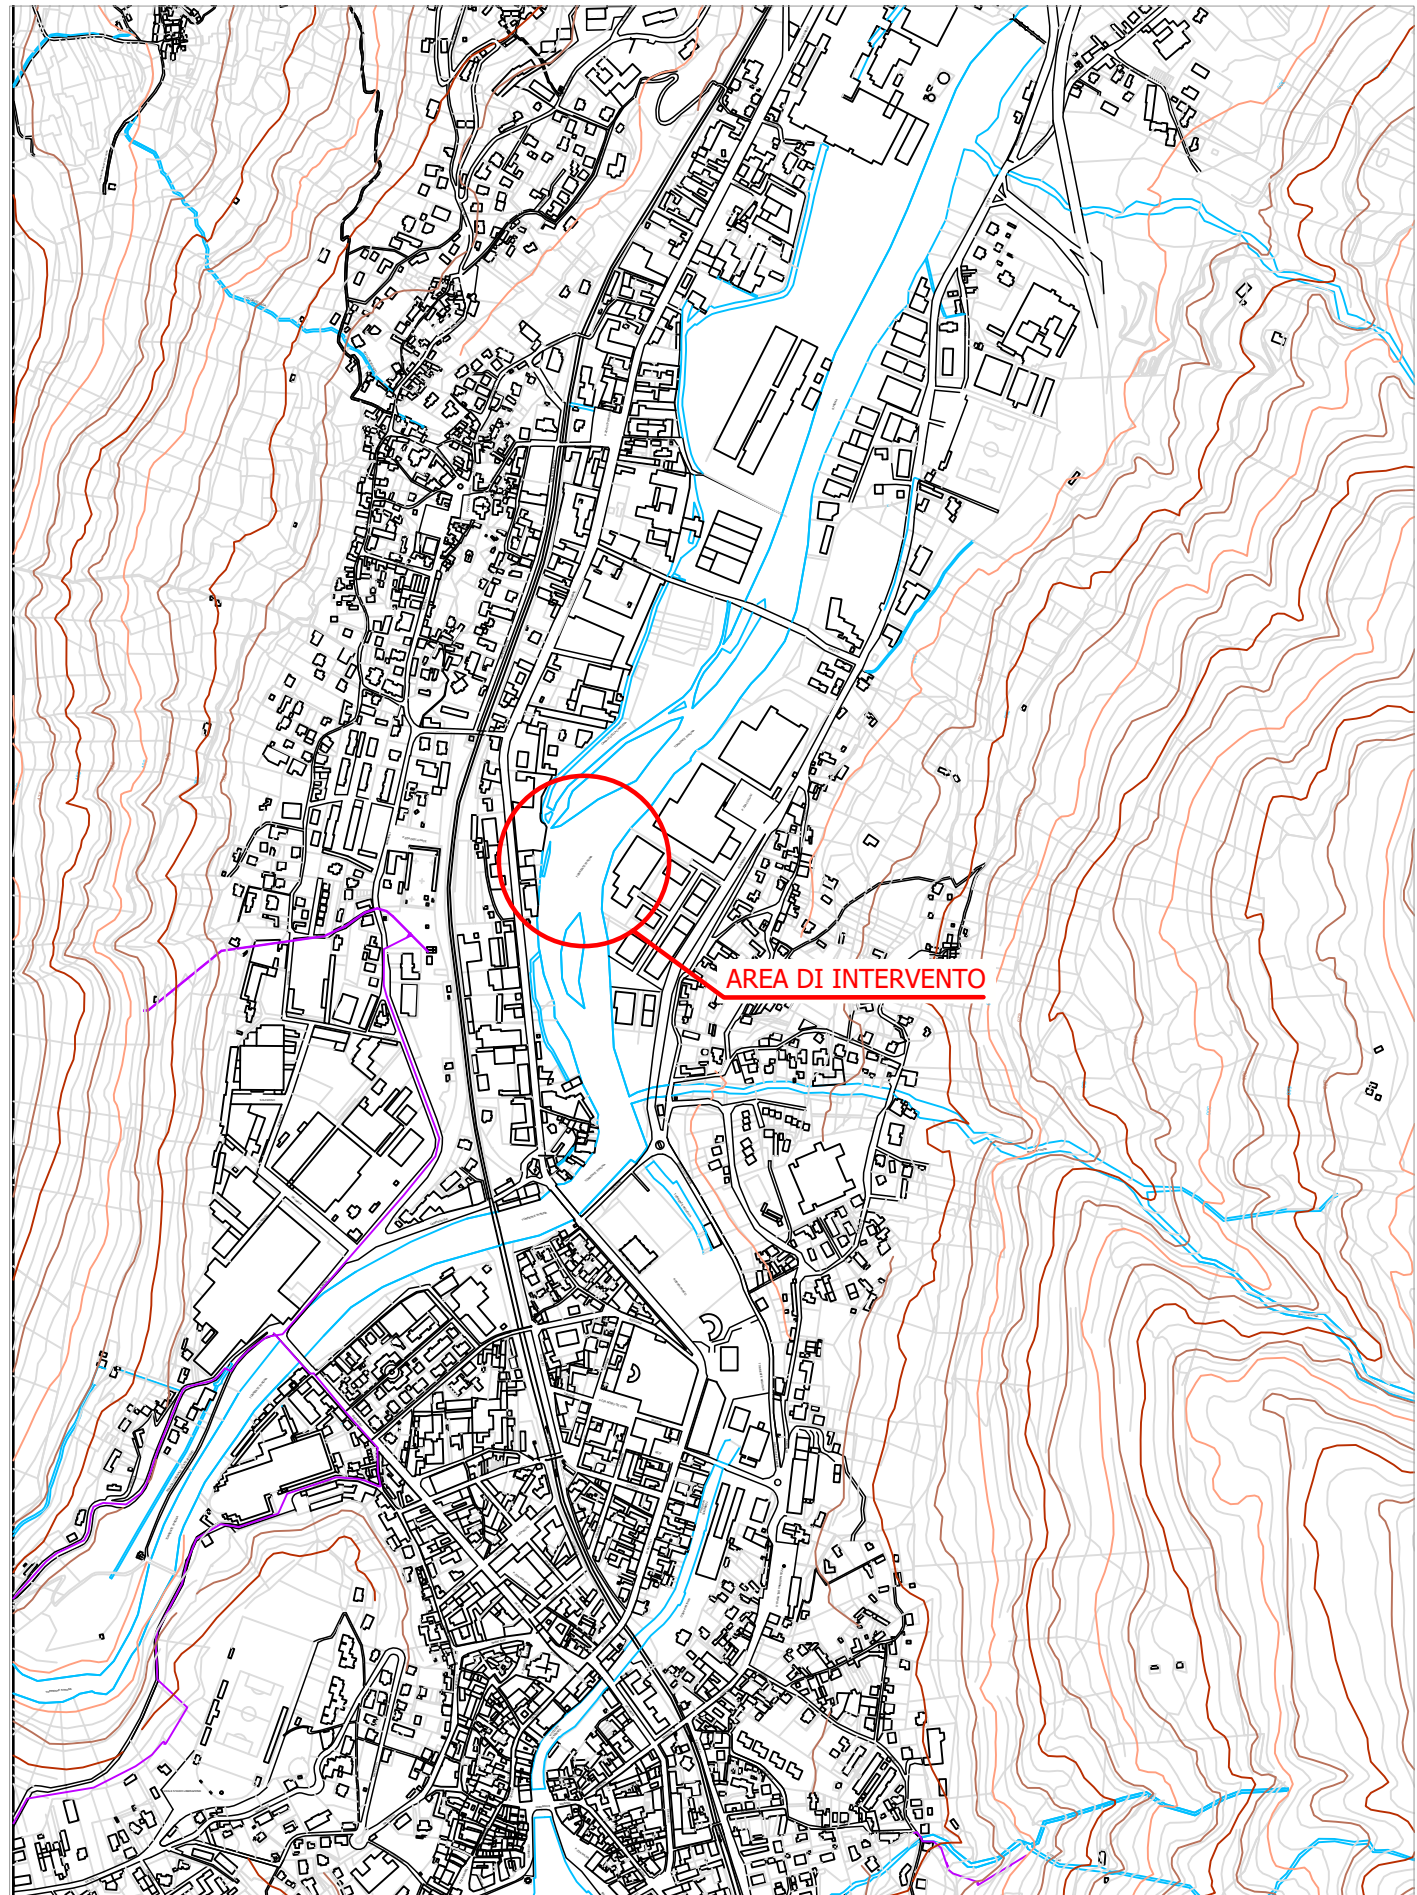


COROGRAFIA - Scala 1:10.000

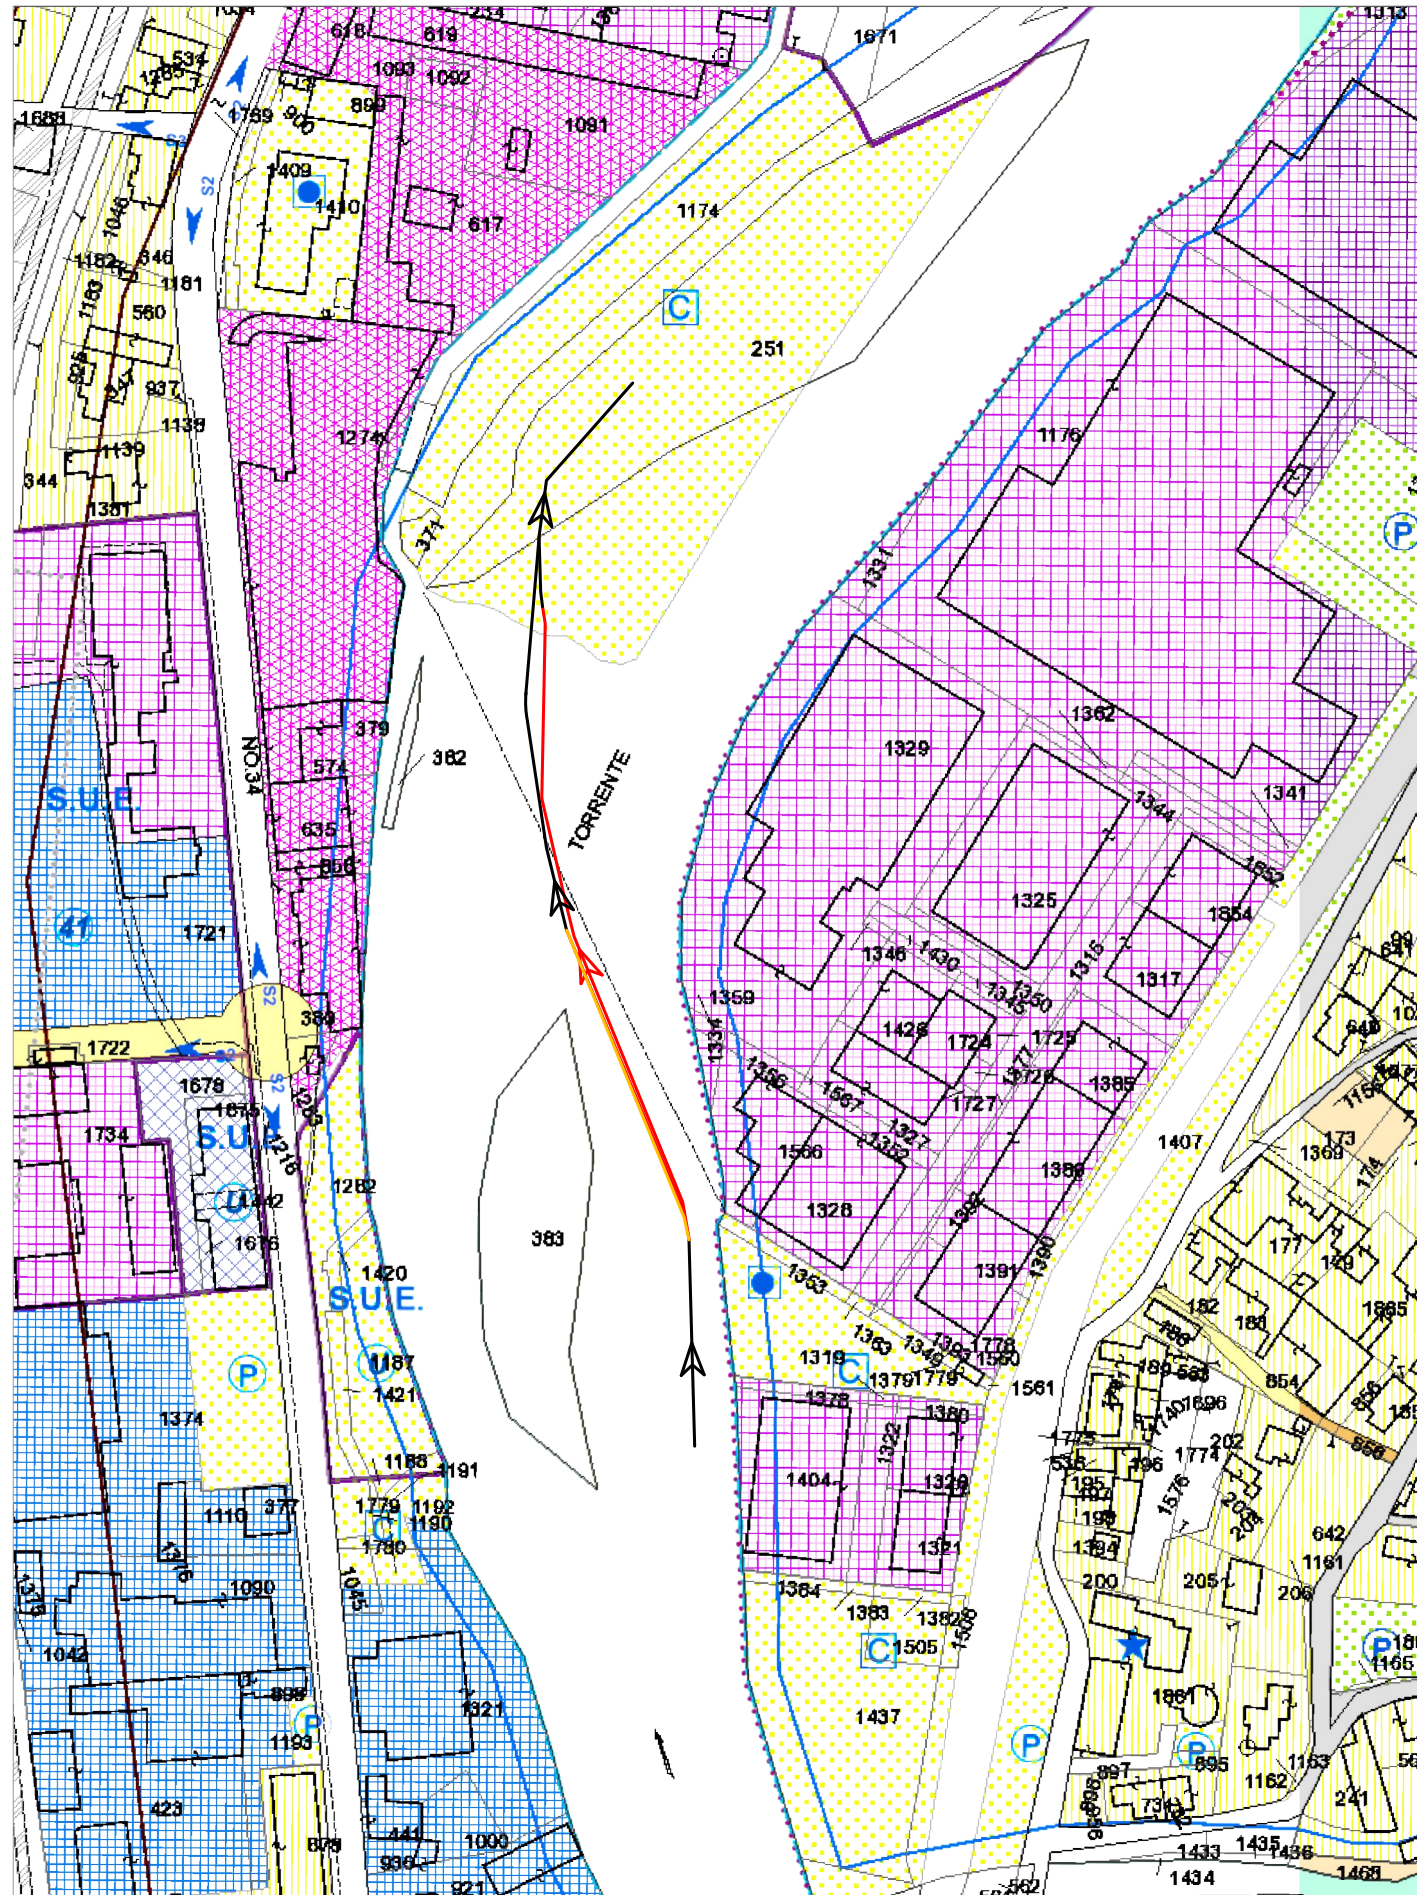

ESTRATTO PRG - Comune di Omegna - Scala 1:2.000

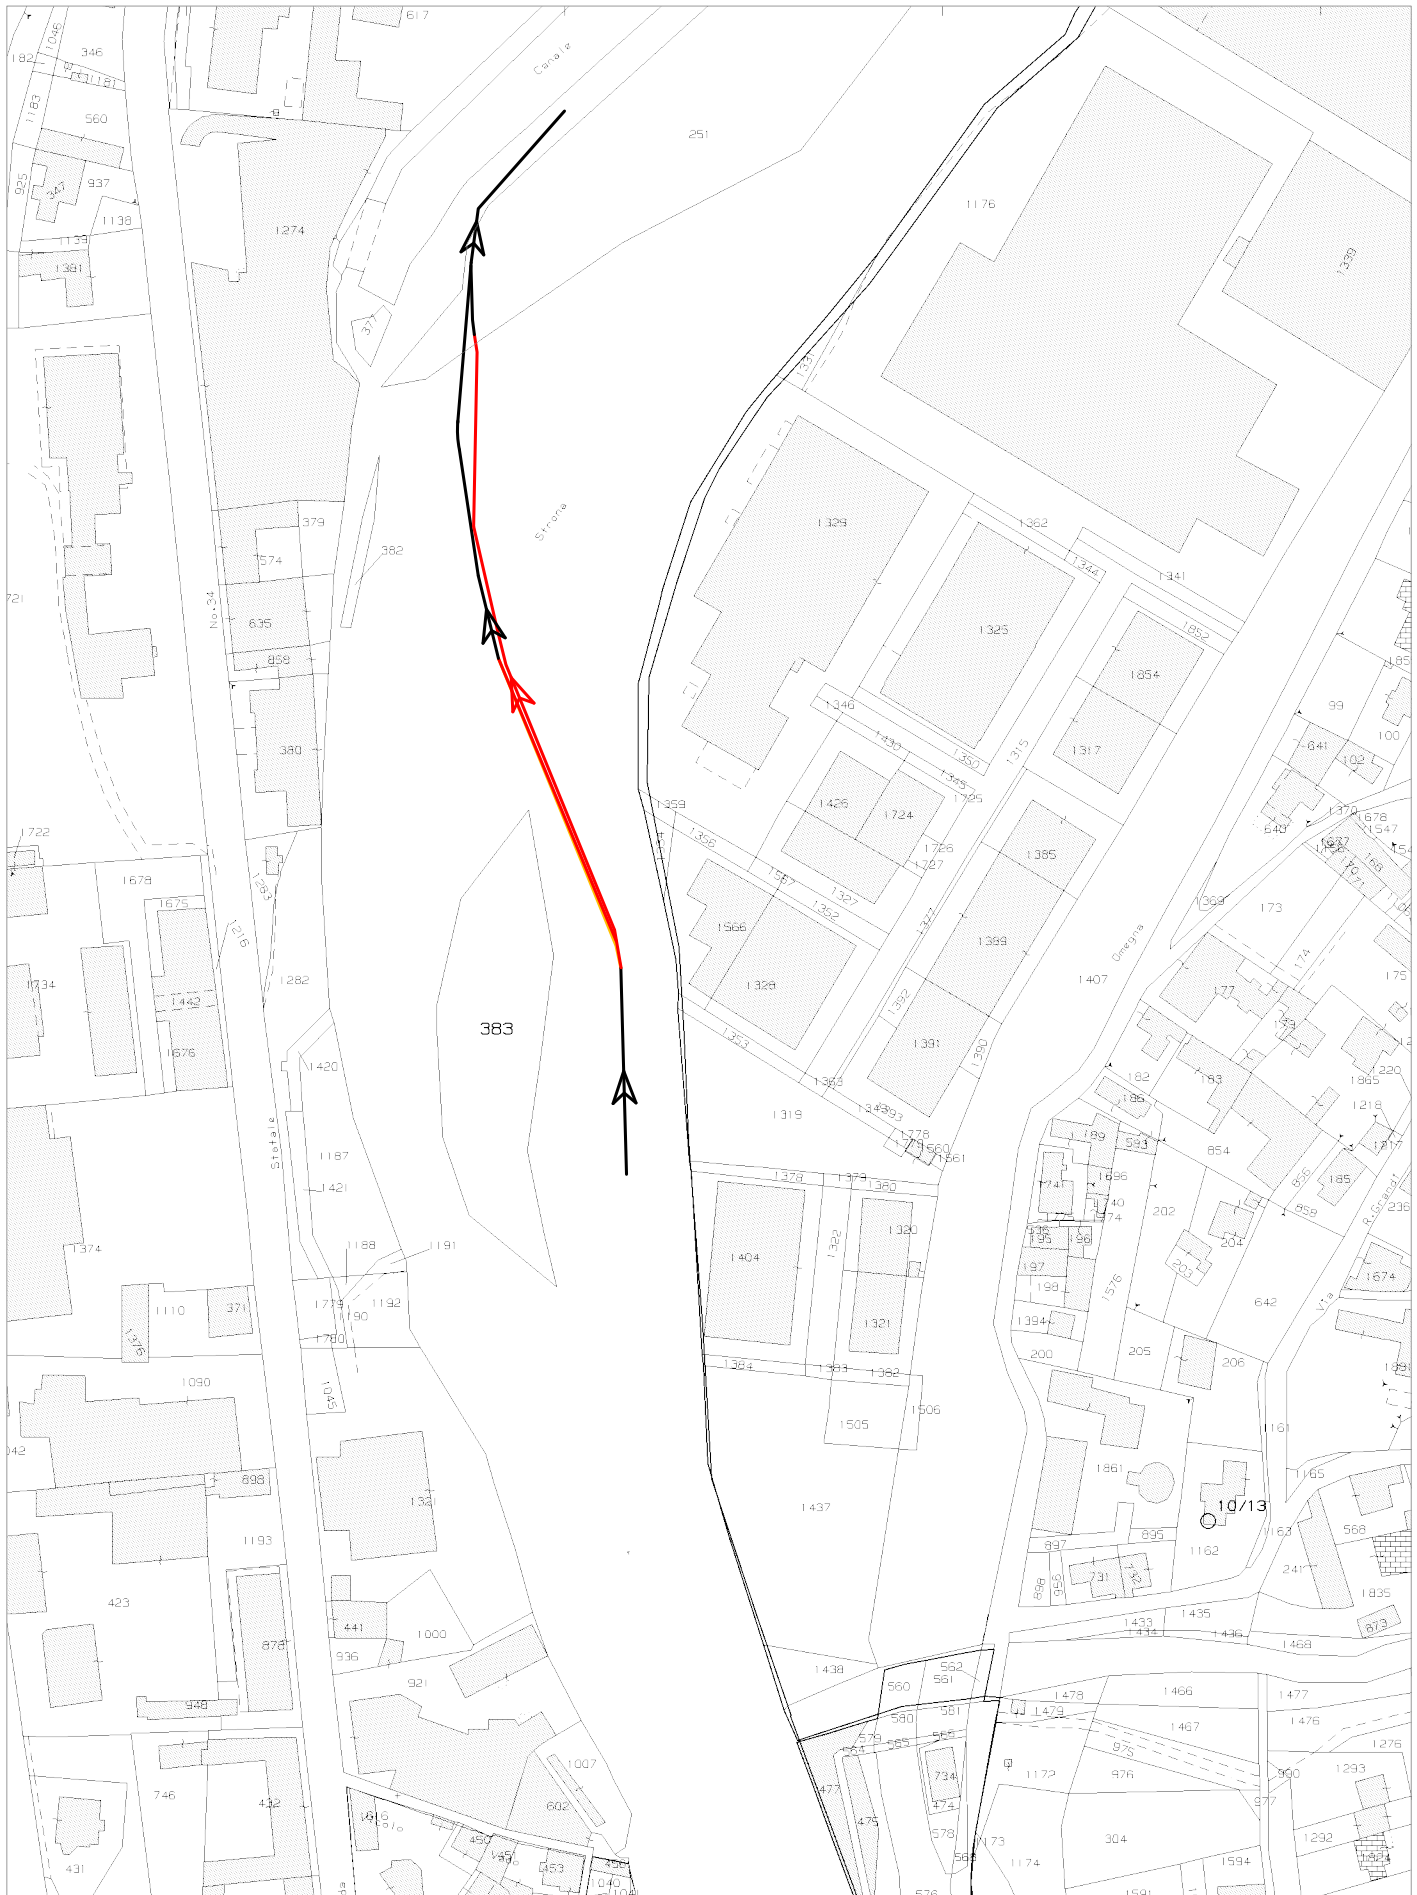

ESTRATTO MAPPA CATASTALE - FG. 6 Comune di Omegna - Scala 1:2.000

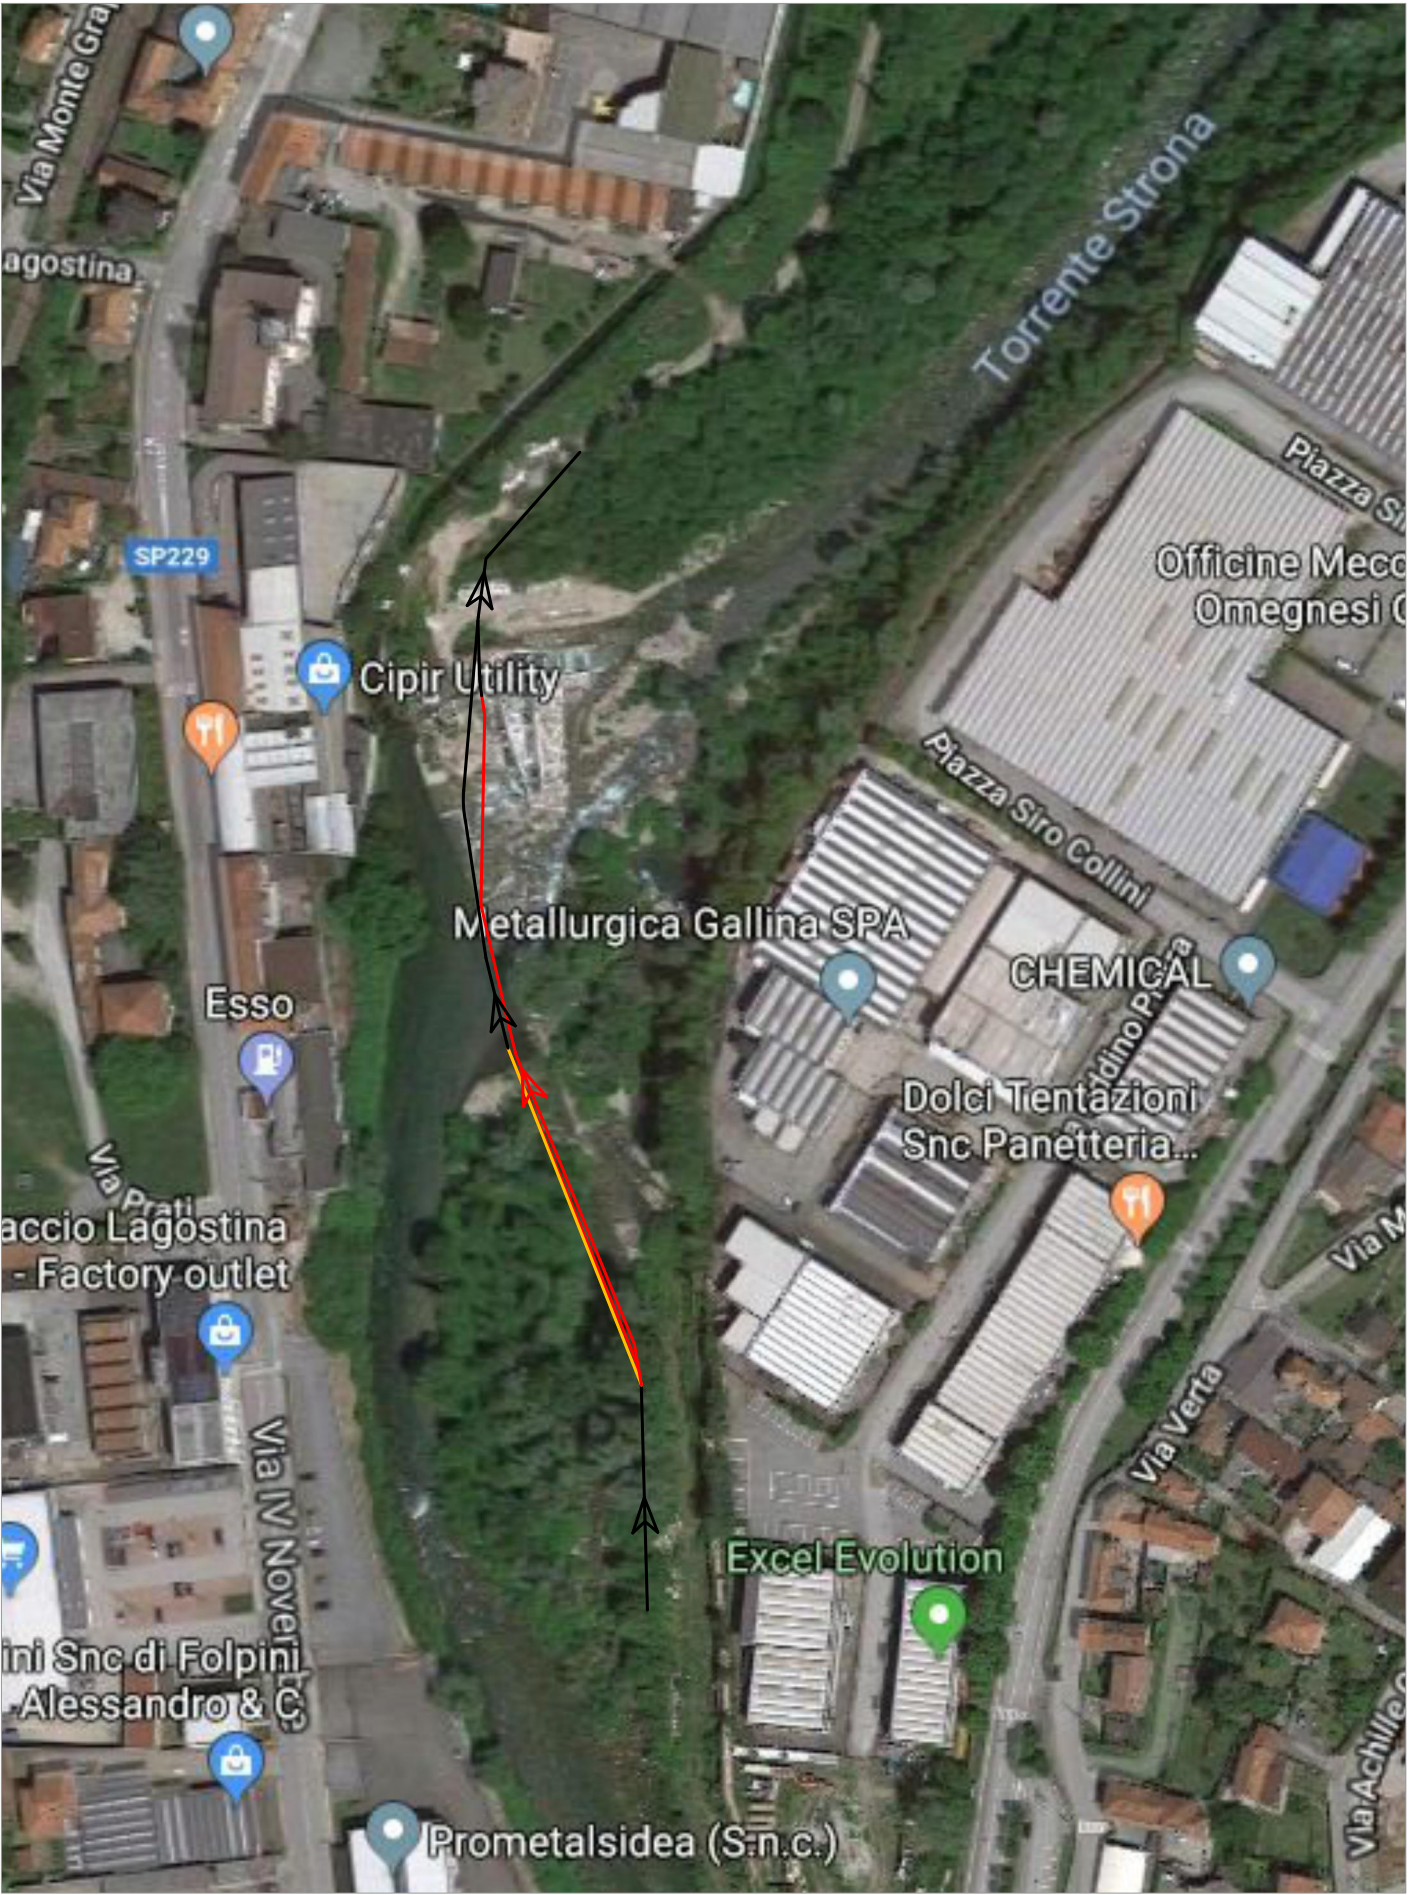

VISTA AEREA - Fuori Scala