



PIANTA Pscolm

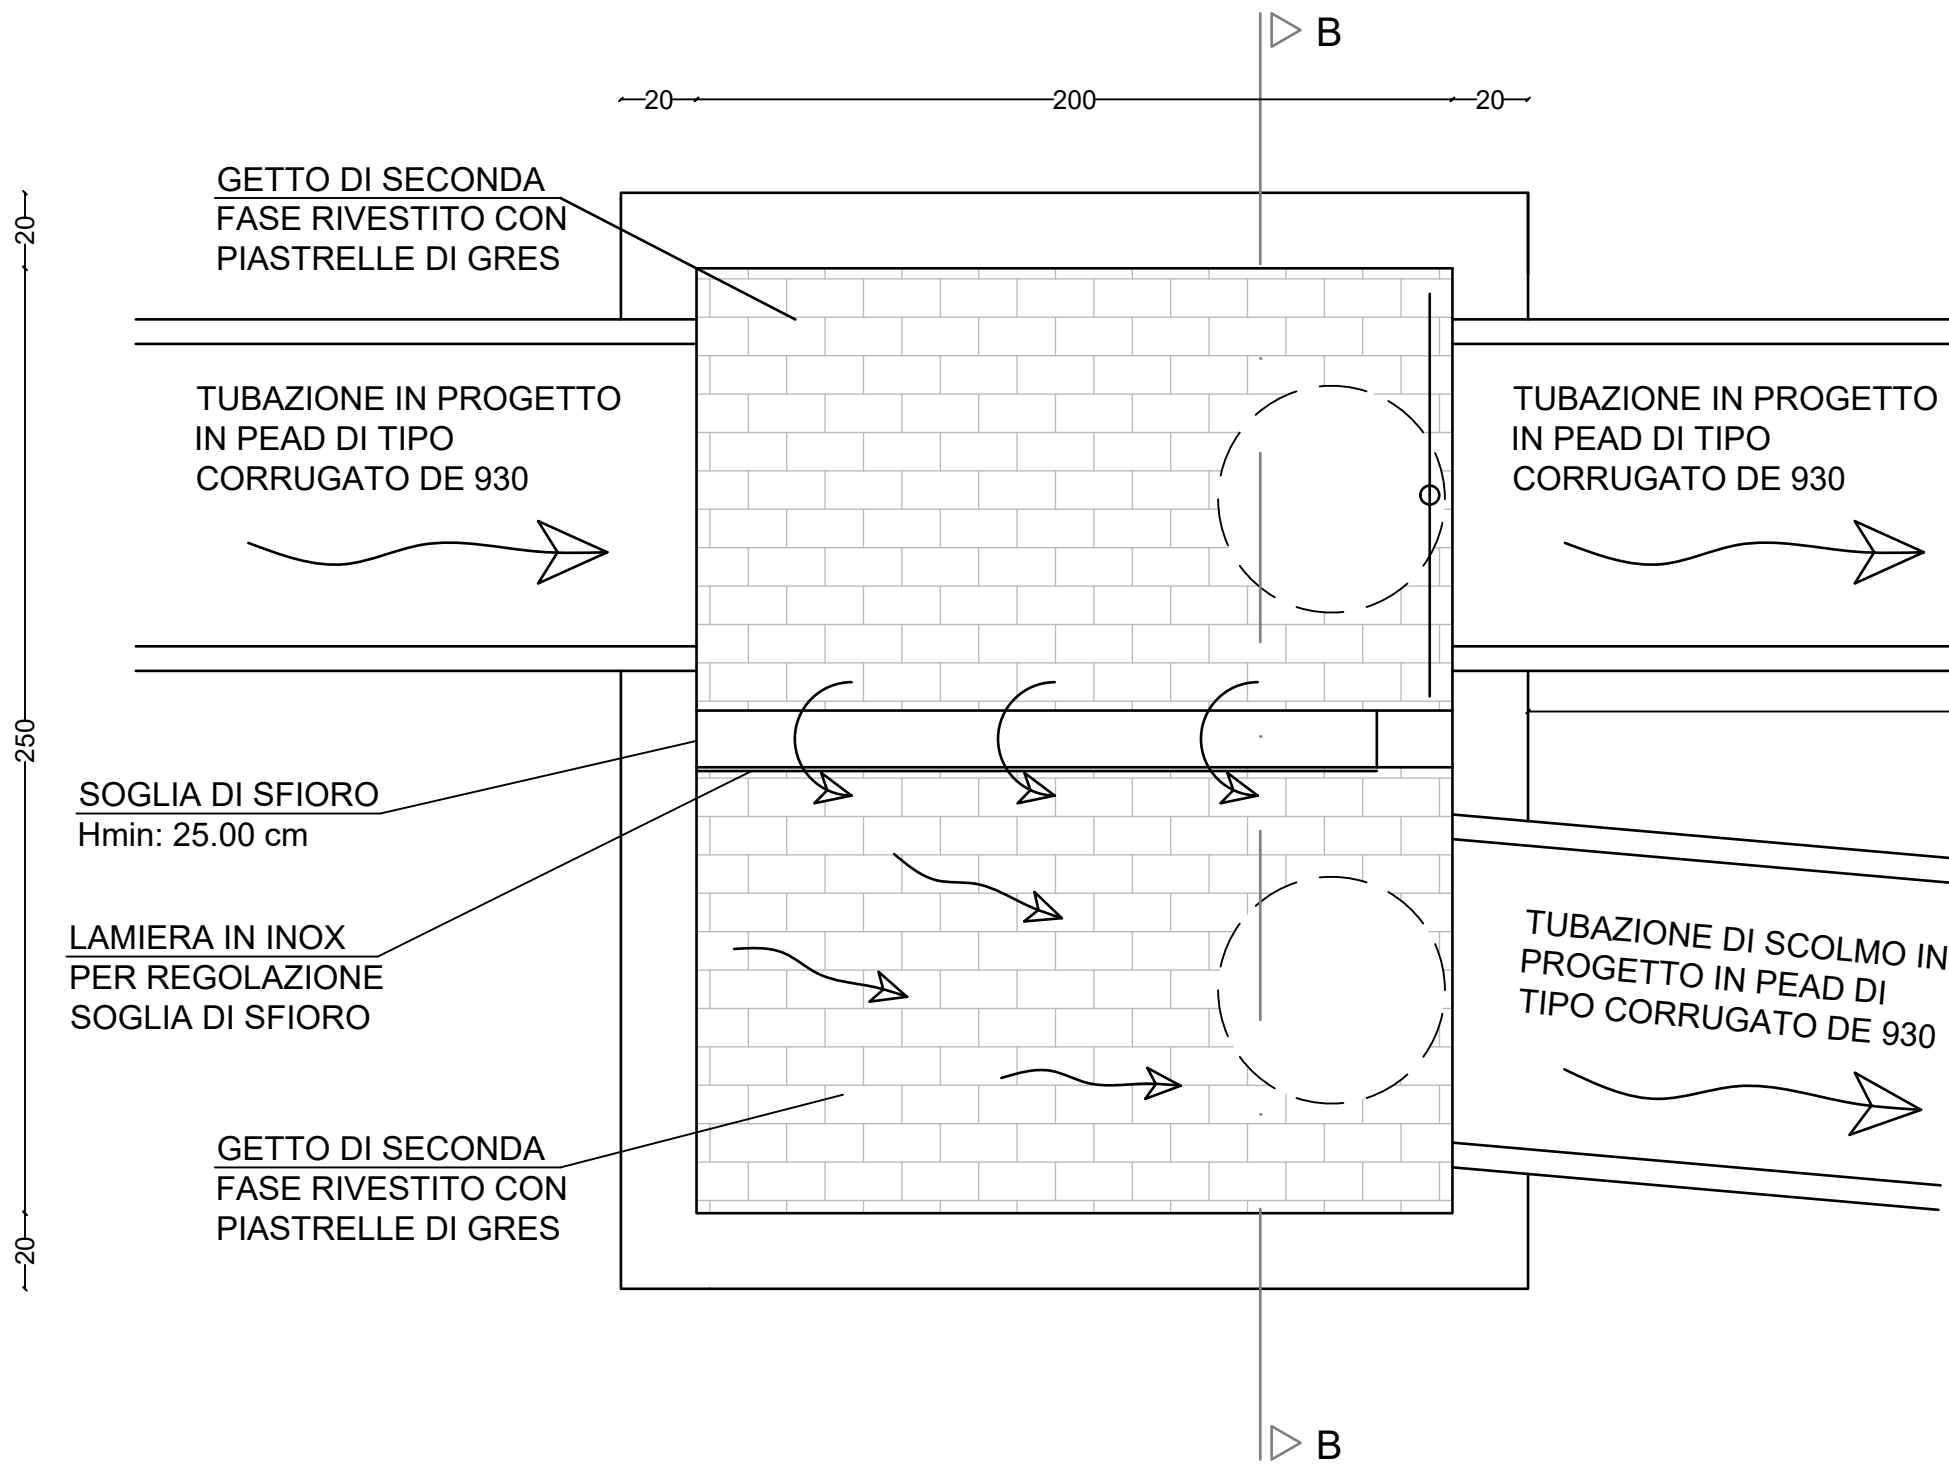

PIANTA P2

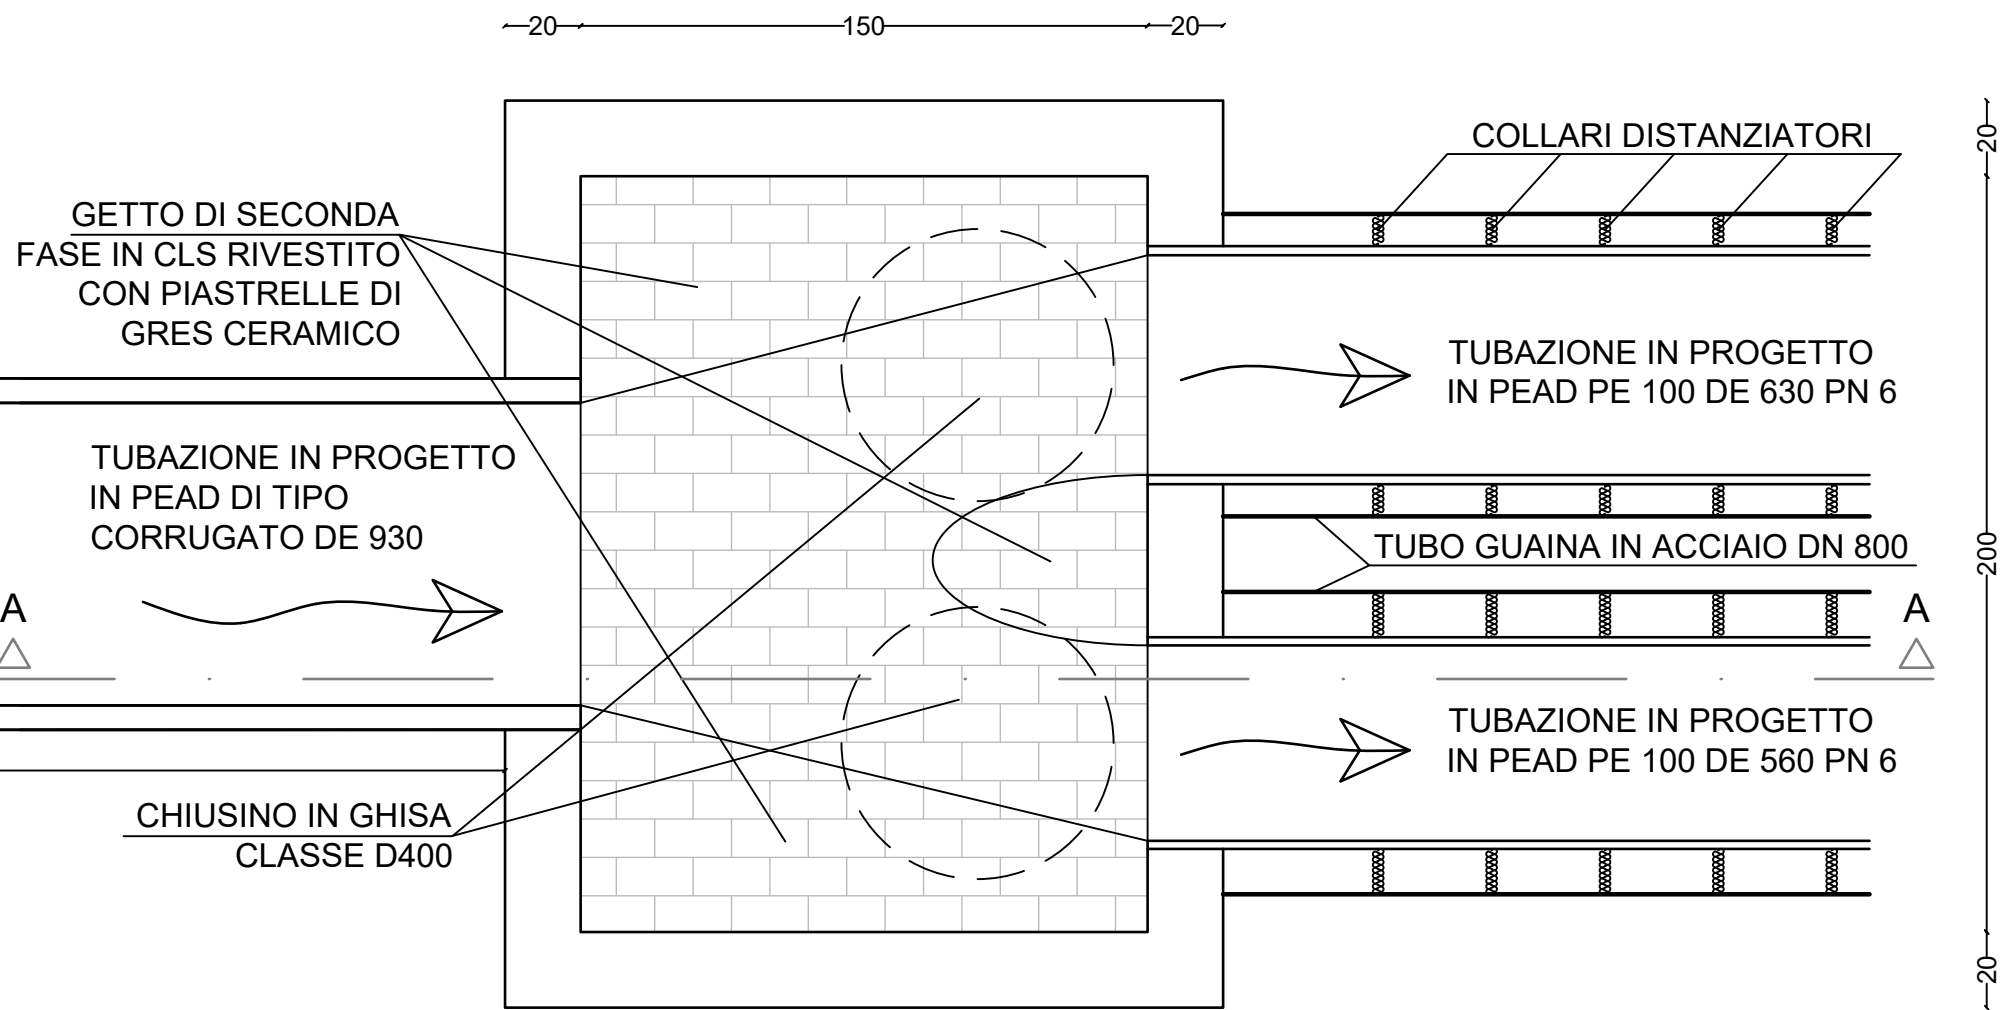

POZZETTO Pscolm e P2 - PIANTA - Scala 1:20

COMUNE DI OMEGNA



ACQUA
NOVARA.VCO
S.p.A.

Via Triggiani, 9 - 28100 NOVARA (NO)
Tel. 0321 413111 - Fax. 0321 458729
@mail: info@acquanovaravco.eu
@pec: segreteria@pec.acquanovaravco.eu

TITOLO COMMESSA:

COMPLETAMENTO ATTRAVERSAMENTO FOGNARIO TORRENTE STRONA

OGGETTO:

PARTICOLARI POZZETTI

SCALA:

1:20

AVANZAMENTO PROGETTO:

DEFINITIVO

Data Rev. N° 0:

26 GENNAIO 2021

Rev. N°	Modifiche	Data
1	—	—/—/—
2	—	—/—/—
3	—	—/—/—
4	—	—/—/—

Rif. N° Commessa:

X00M 10039411

Il Progettista
Ing. Matteo Ferrero

Elaborato N°:

7


CUP:

D15B20000280005

RUP:


Ing. GIUSEPPE CARANTI

PROPRIETÀ RISERVATA
QUESTO DISEGNO NON PUO' ESSERE RIPRODOTTO NE' COMUNICATO A TERZI SENZA
AUTORIZZAZIONE DI ACQUA NOVARA.VCO S.p.A.

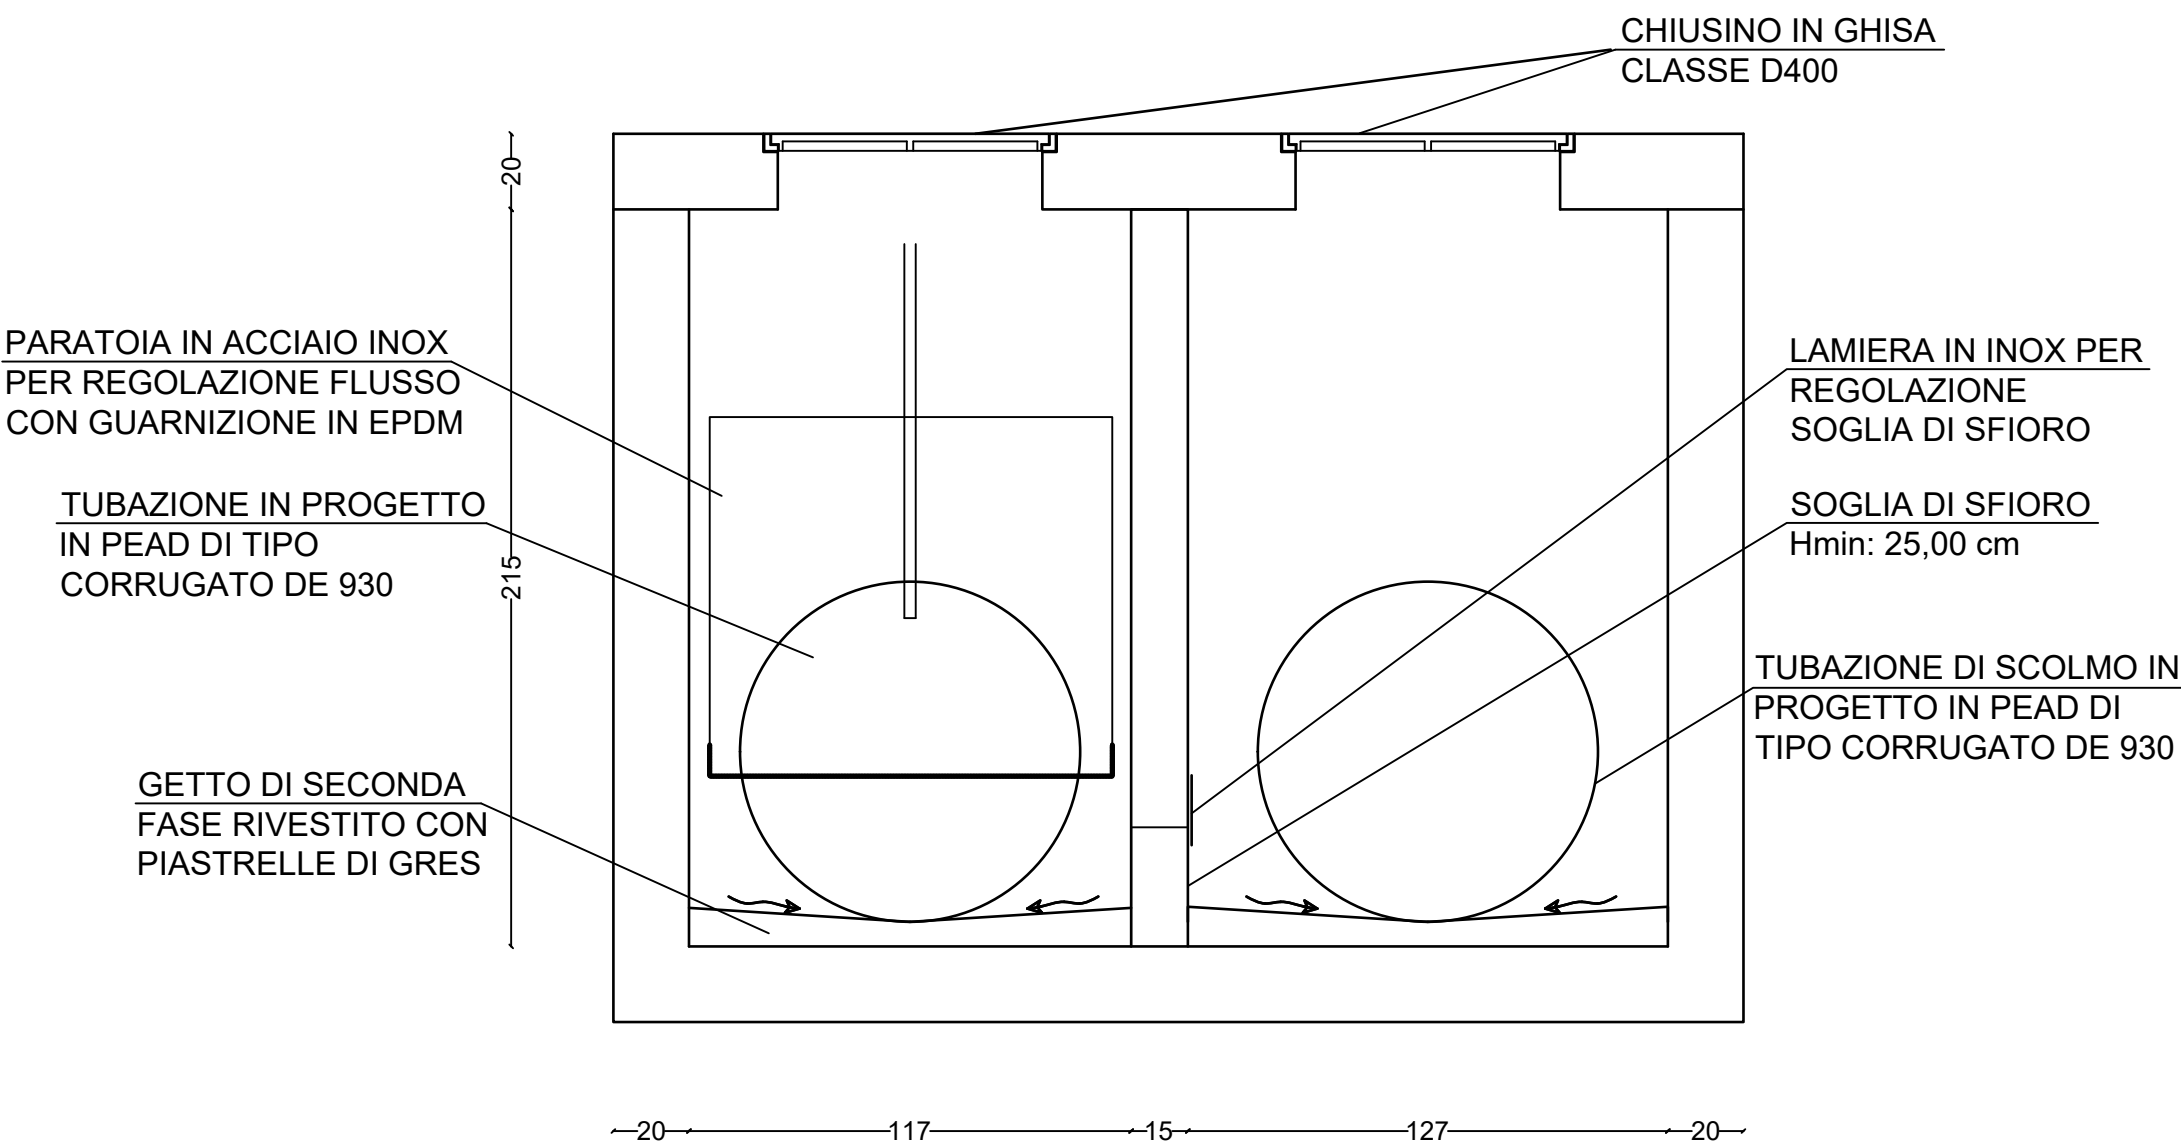

POZZETTO Pscolm - SEZIONE B-B - Scala 1:20

SEZIONE A-A

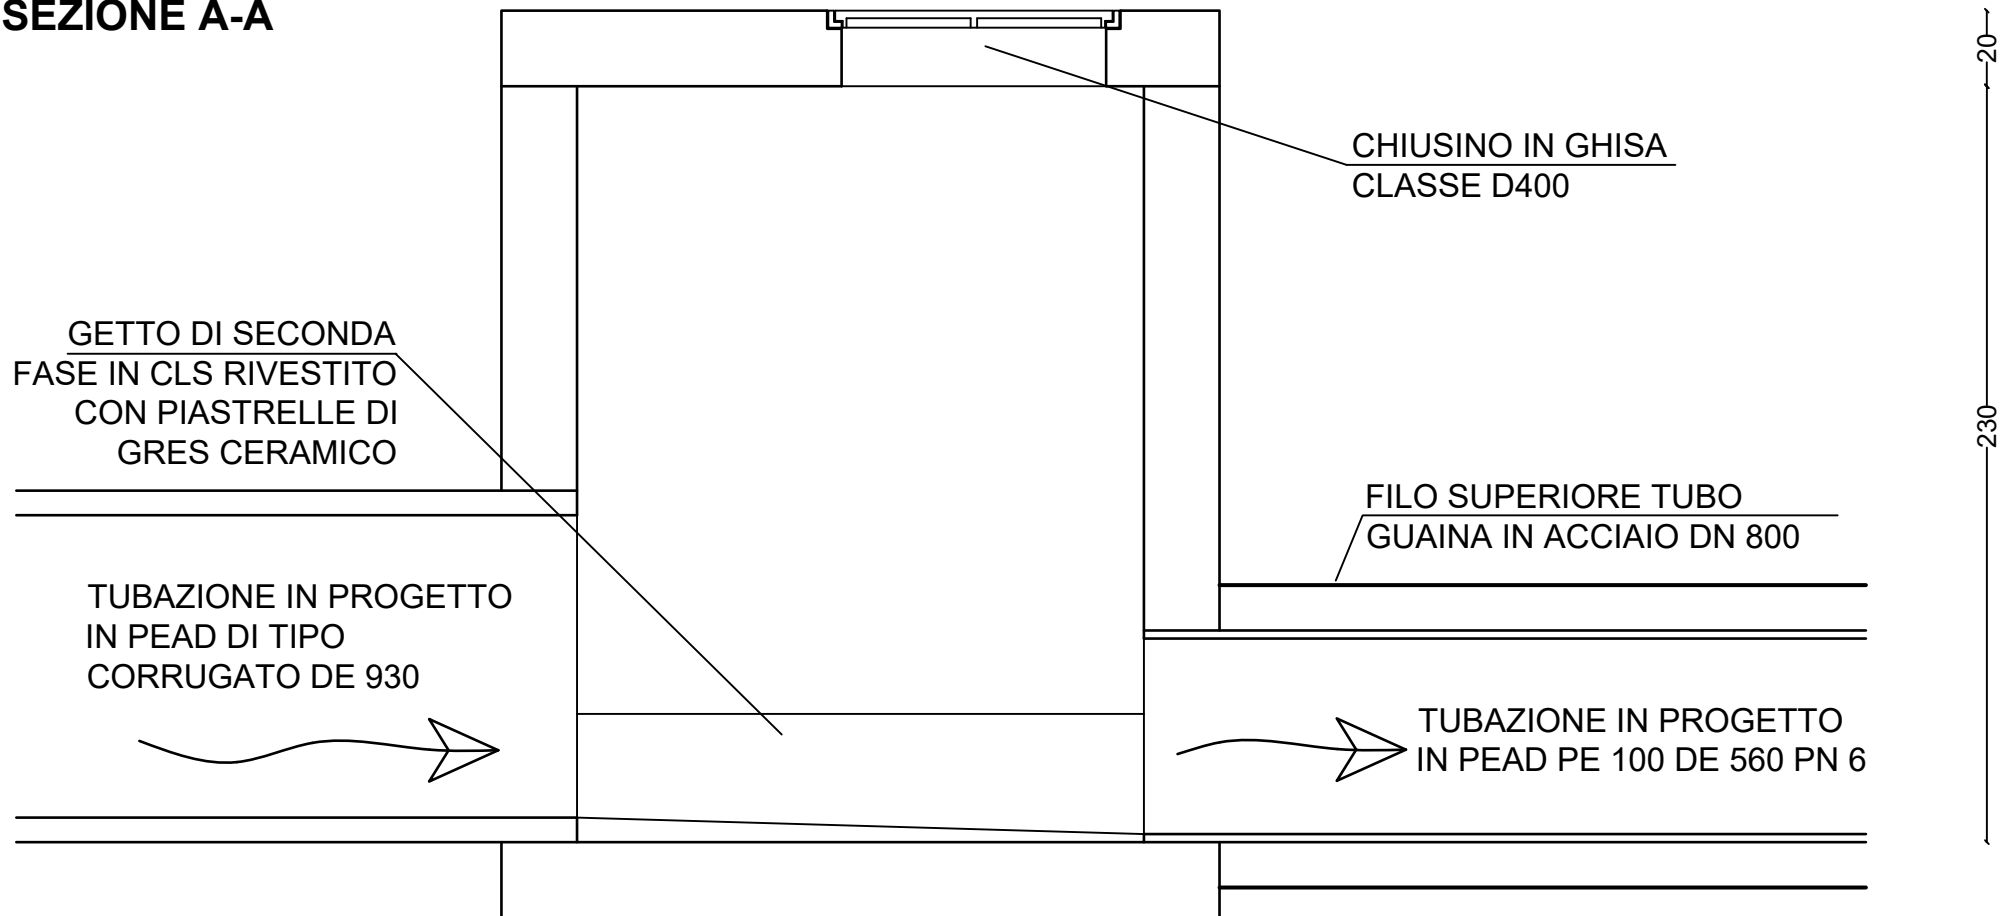

POZZETTO P2 - SEZIONE A-A - Scala 1:20