


BAULETTO DI PROTEZIONE - Scala 1:20

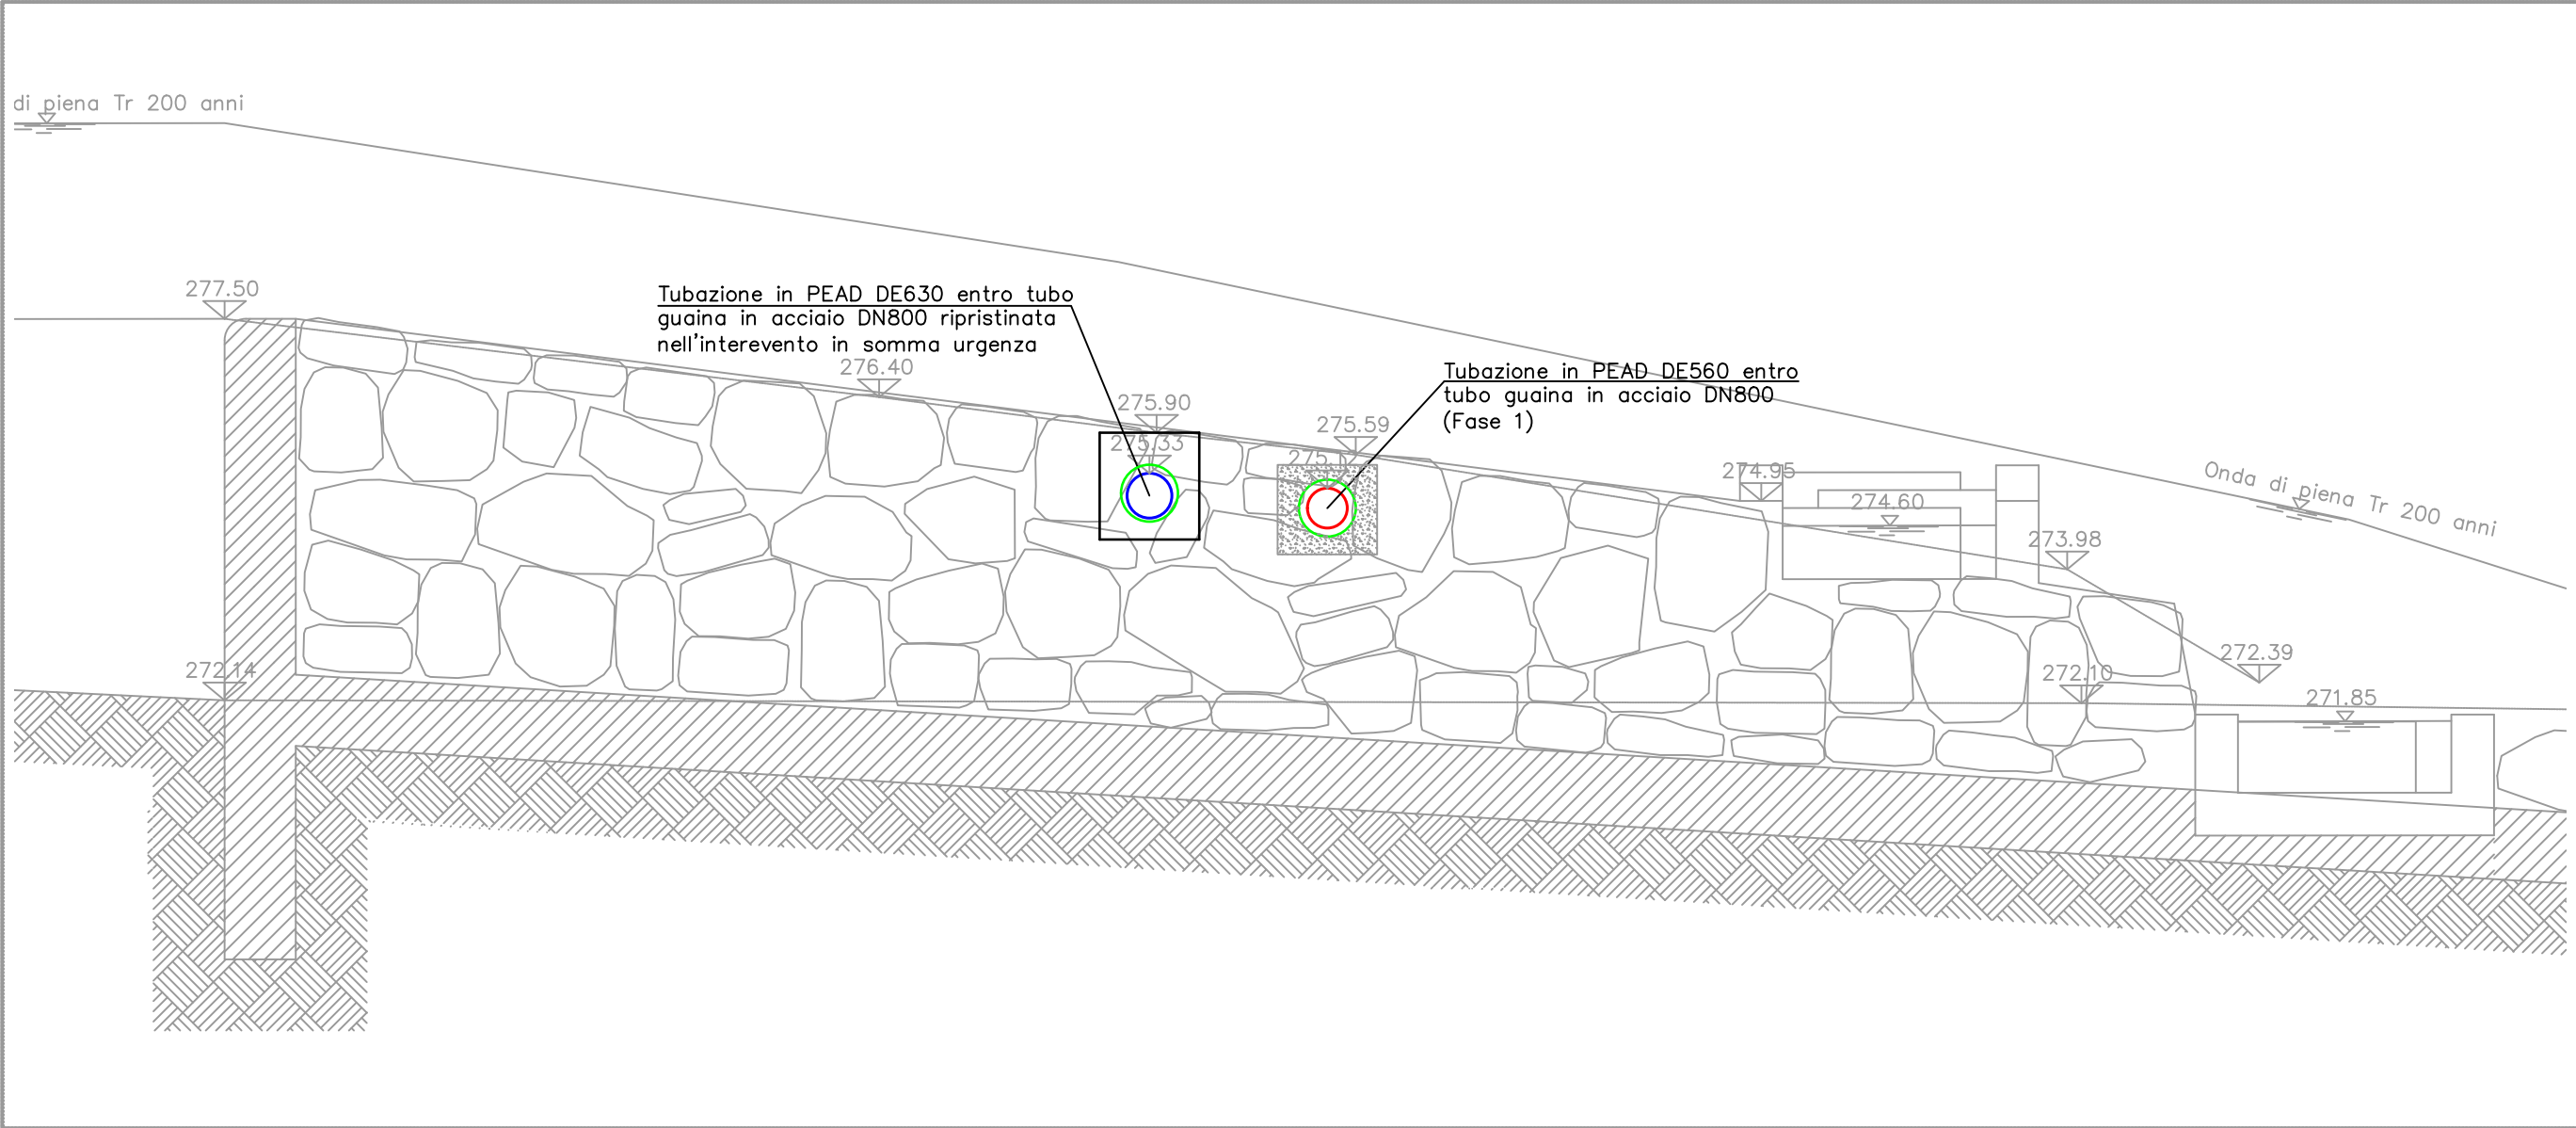

SEZIONE 1 - Scala 1:100

LEGENDA	
—	TUBAZIONI E MANUFATTI ESISTENTI
—	TUBAZIONI IN PROGETTO IN PEAD PE 100 DE 560 E DE 630 PN 6
—	TUBO GUAINA IN PROGETTO IN ACCIAIO DN 800
---	TUBAZIONE DI SCOLMO IN PROGETTO IN PEAD CORRUGATO DE 930

COMUNE DI OMEGNA



**ACQUA
NOVARA.VCO
S.p.A.**

Via Triggiani, 9 - 28100 NOVARA (NO)
Tel. 0321 413111 - Fax. 0321 458729
@mail: info@acquanovaravco.eu
@pec: segreteria@pec.acquanovaravco.eu

TITOLO COMMESSA:

COMPLETAMENTO ATTRAVERSAMENTO FOGNARIO TORRENTE STRONA

OGGETTO:

**SEZIONI TRASVERSALI
PARTICOLARE BAULETTO DI PROTEZIONE**

SCALA:

1:20 - 1:100

AVANZAMENTO PROGETTO:

DEFINITIVO

Data Rev. N° 0:

26 GENNAIO 2021

Rev. N°	Modifiche	Data
1	—	—/—/—
2	—	—/—/—
3	—	—/—/—
4	—	—/—/—

Rif. N° Commessa:

X00M 10039411

CUP:

D15B20000280005

RUP:

Ing. GIUSEPPE CARANTI

Il Progettista


Ing. Matteo Ferrero

Elaborato N°:


6



PROPRIETÀ RISERVATA
QUESTO DISEGNO NON PUÒ ESSERE RIPRODOTTO NE COMUNICATO A TERZI SENZA
AUTORIZZAZIONE DI ACQUA NOVARA.VCO S.p.A.

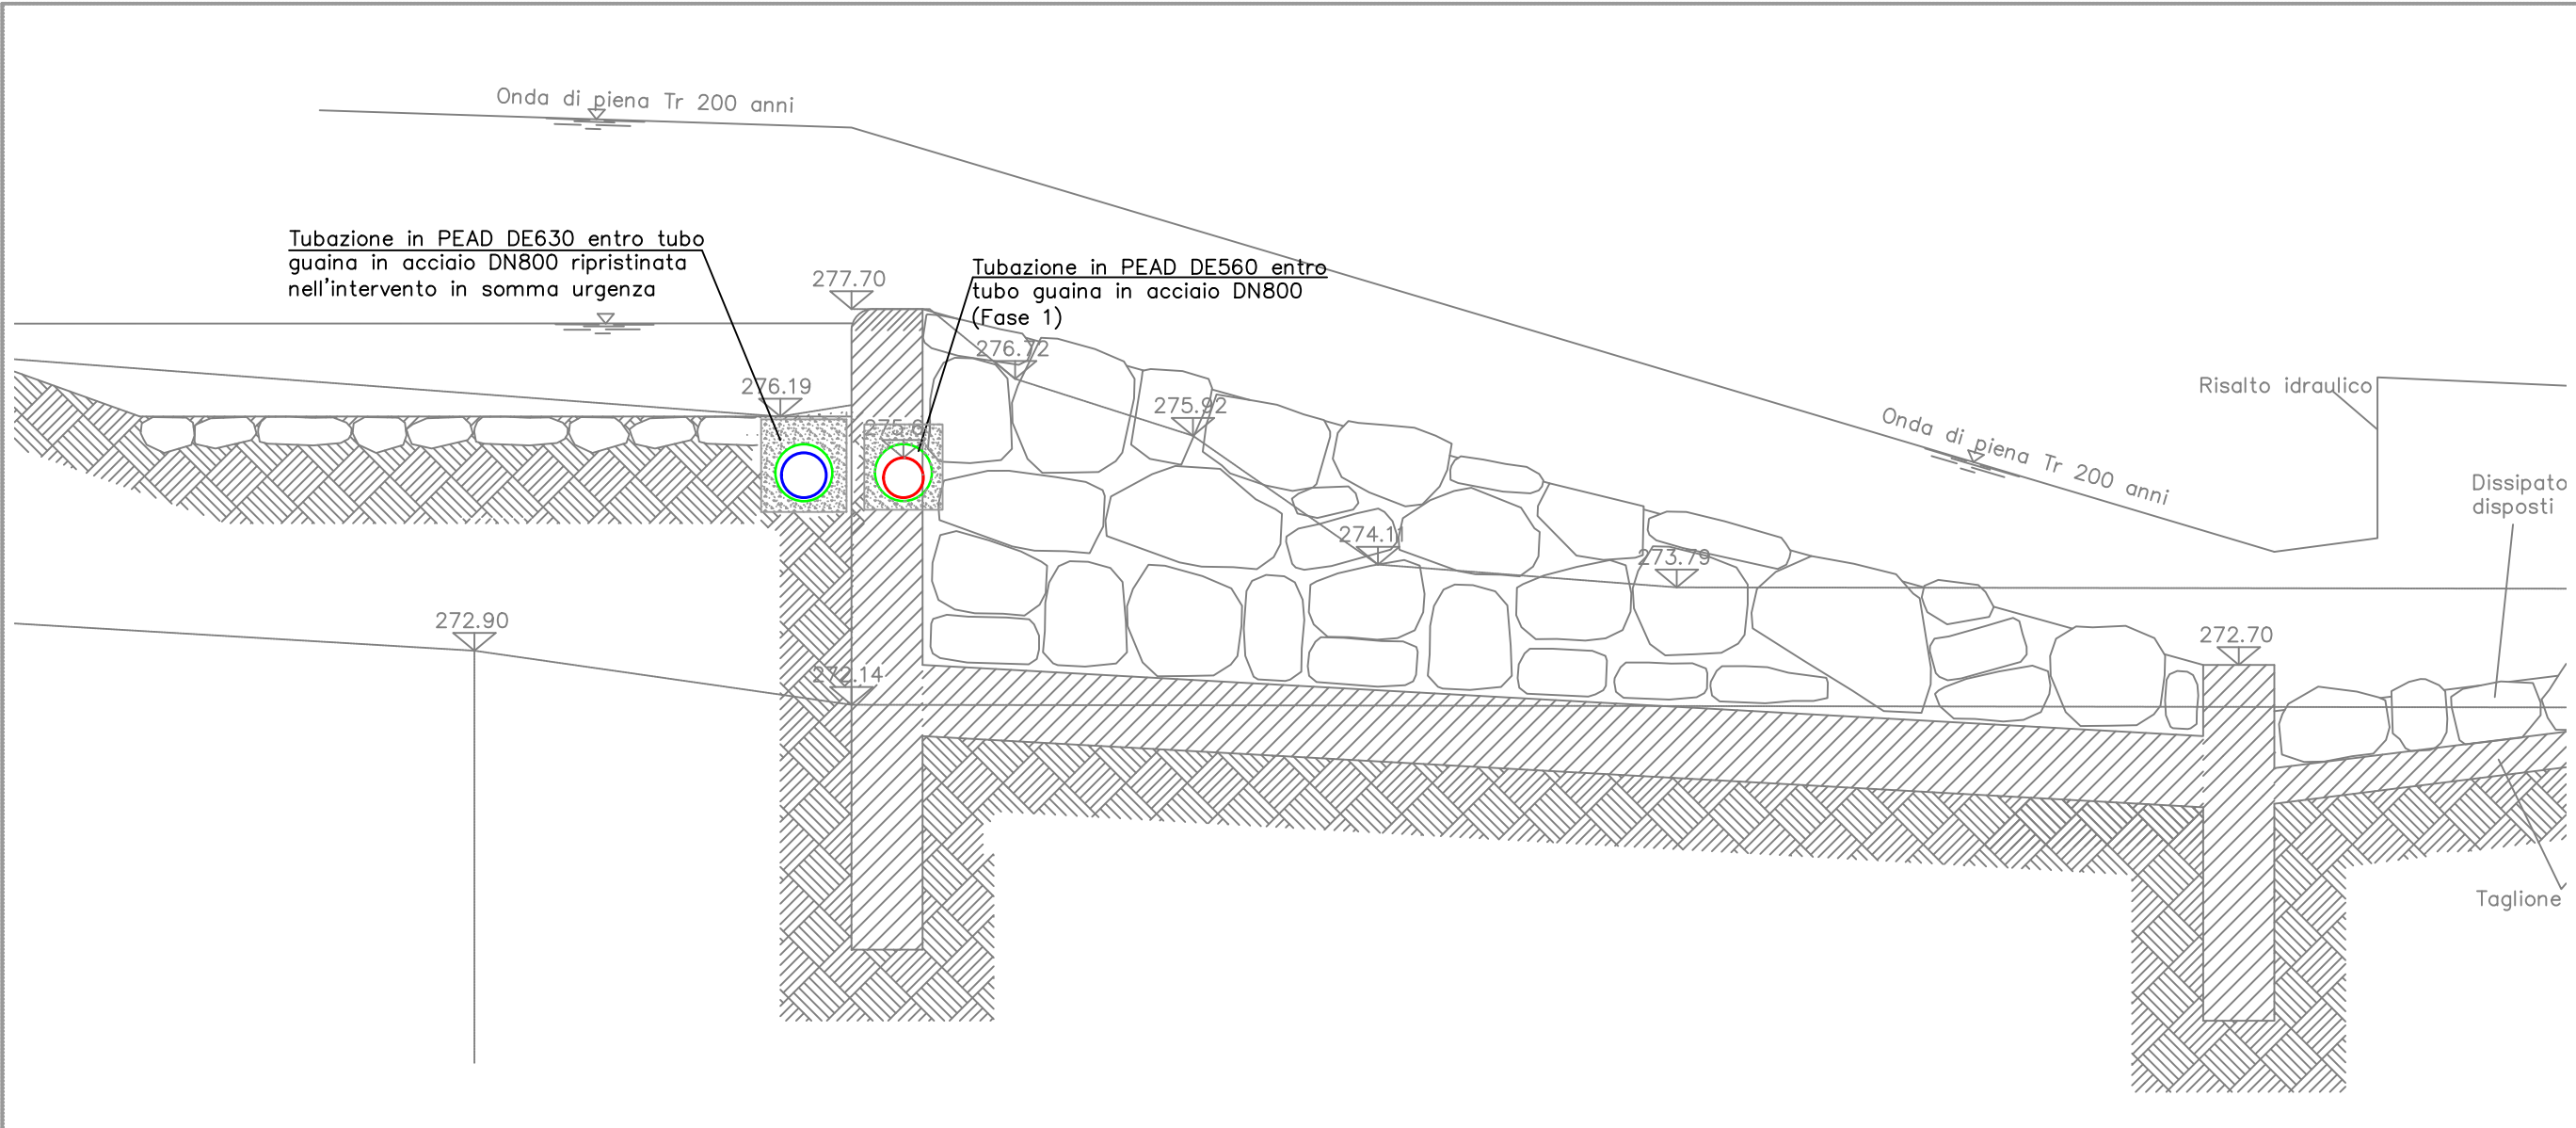

SEZIONE 2 - Scala 1:100

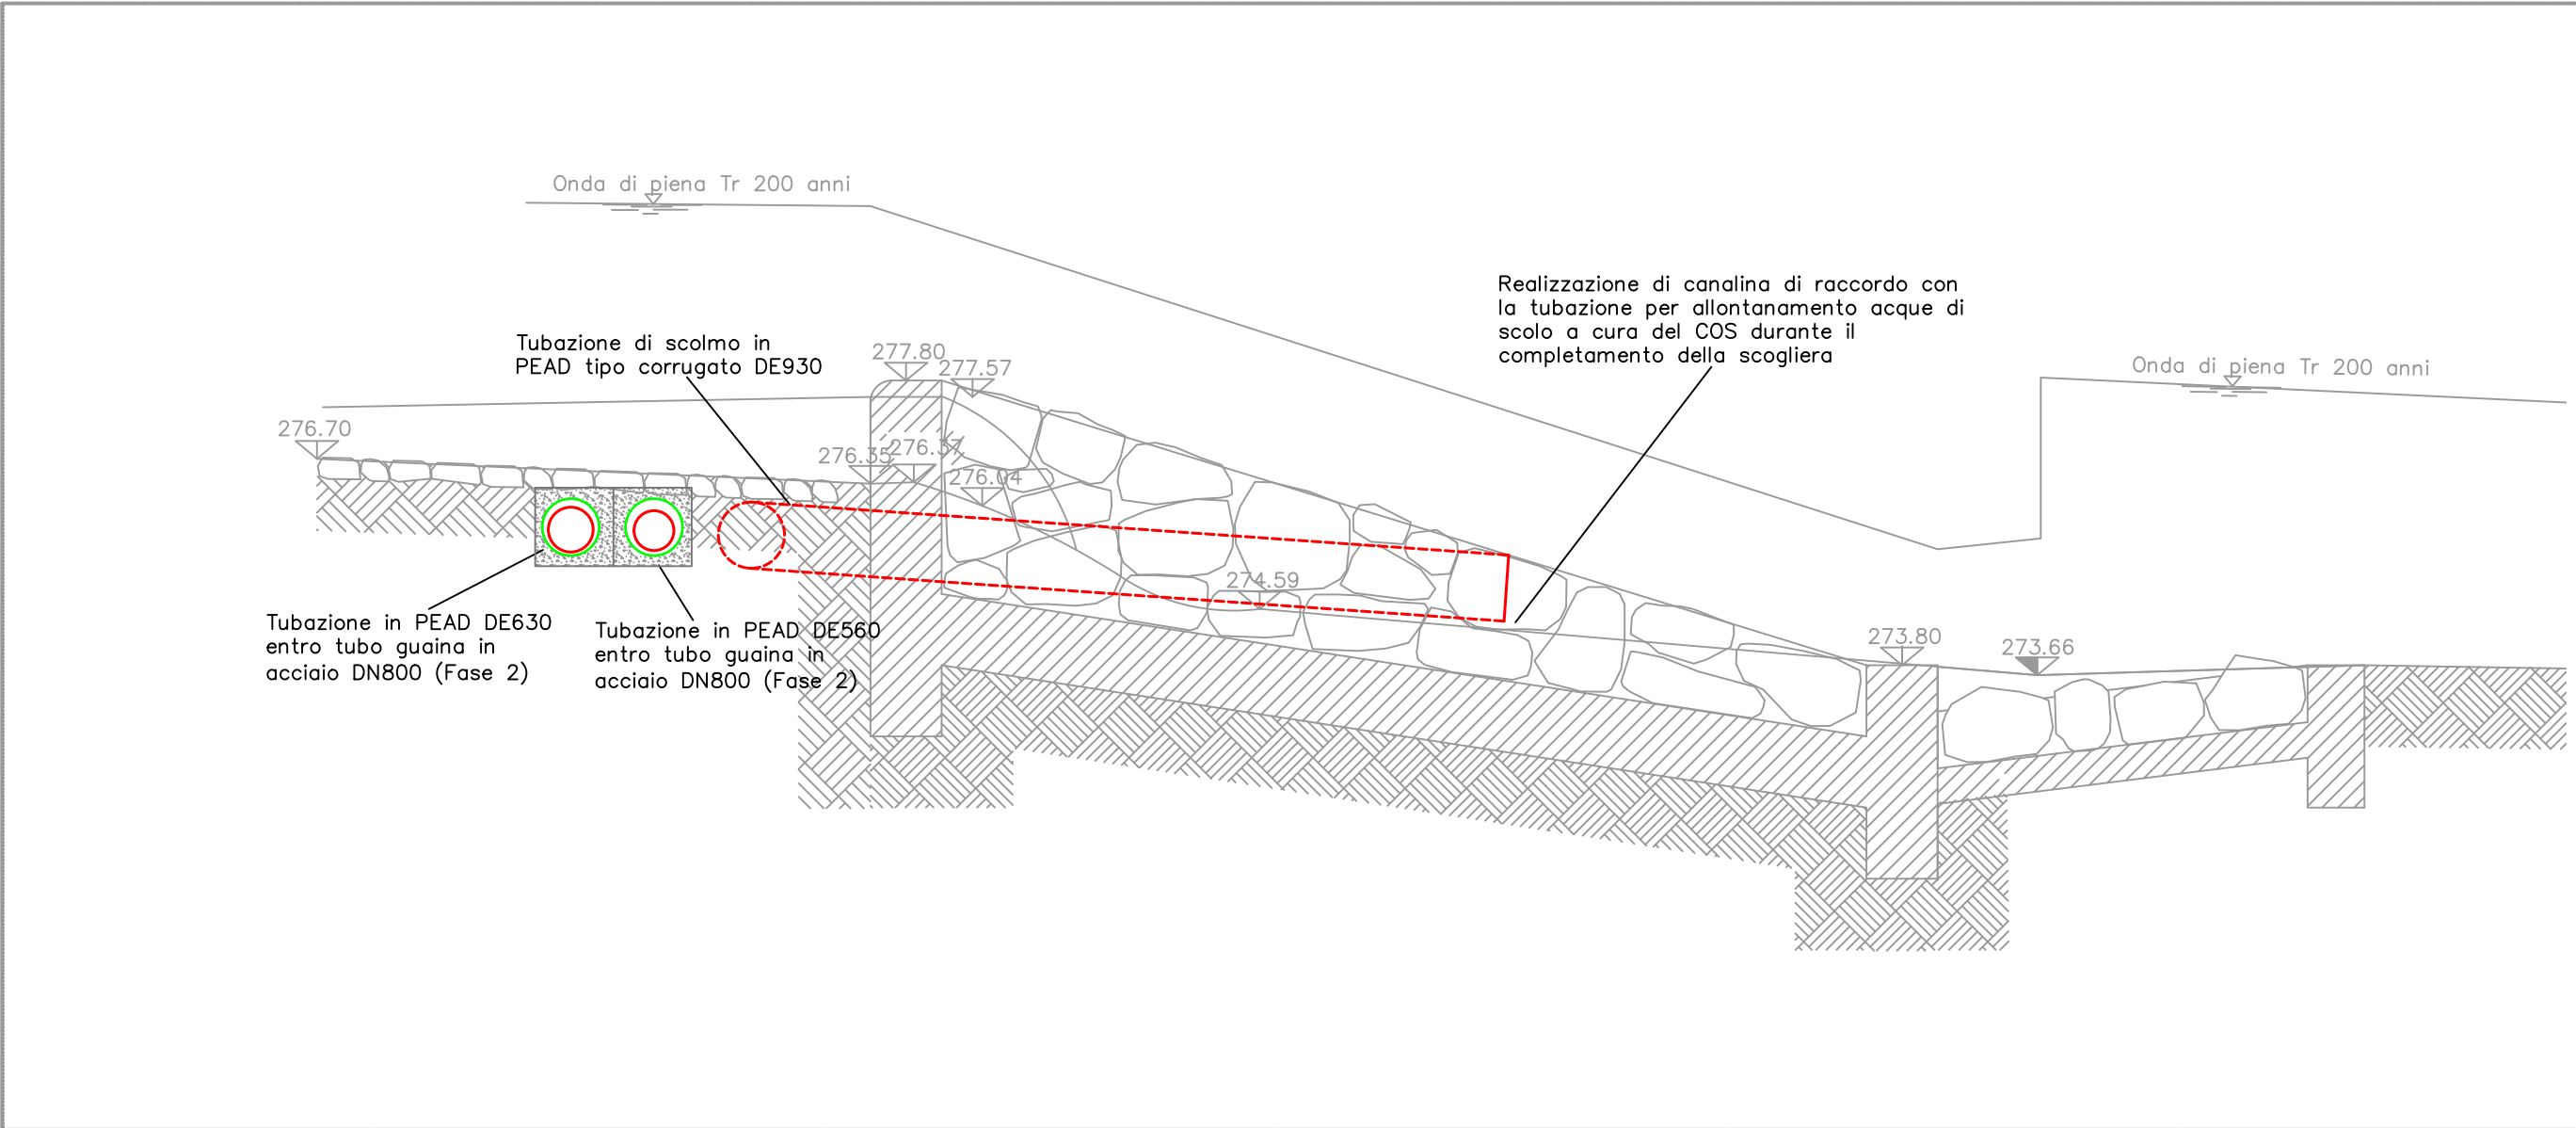

SEZIONE 3 - Scala 1:100