

Foto 1

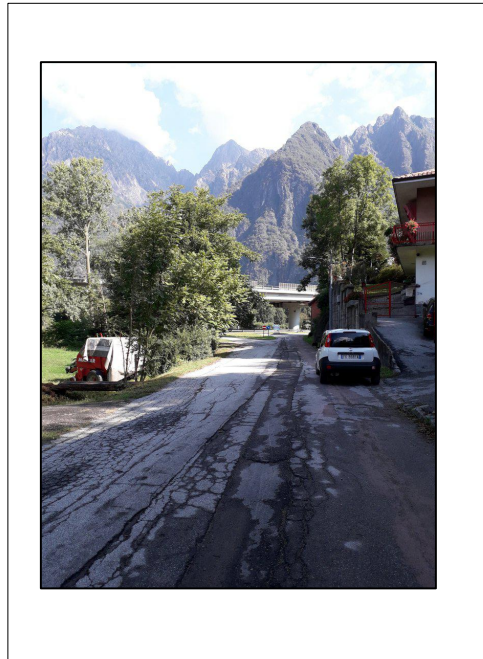


Foto 2


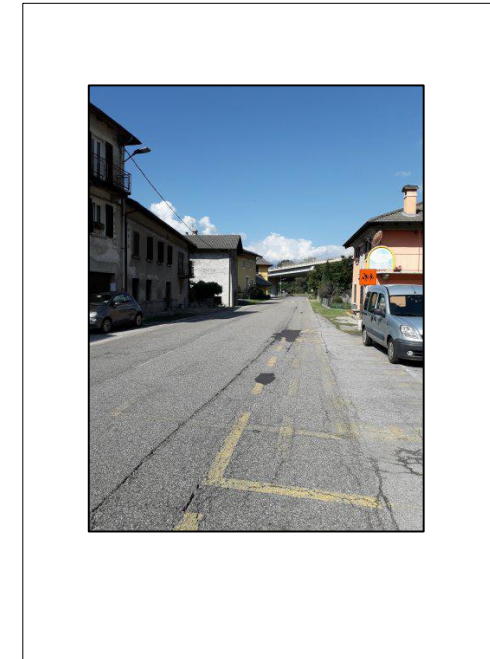


Foto 3



COMUNE DI ORNAVASSO (VB)

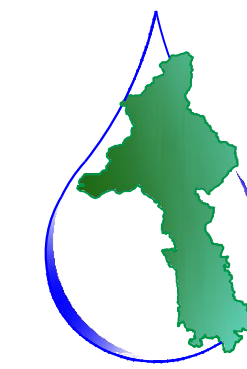

**ACQUA
NOVARA.VCO
S.p.A.**

Via Triggiani, 9 - 28100 NOVARA (NO)
Tel. 0321 413111 - Fax. 0321 458729
@mail: info@acquanovaravco.eu
@pec: segreteria@pec.acquanovaravco.eu

TITOLO COMMESSA:

Nuova rete fognaria acque nere Frazione Miglandone

OGGETTO:

Ortofoto

SCALA:

1 : 1000

AVANZAMENTO PROGETTO:

Definitivo

Data Rev. N° 0:

Settembre 2022

Rev. N°	Modifiche	Data
1	—	—/—/—
2	—	—/—/—
3	—	—/—/—
4	—	—/—/—

Rif. N° Commessa: **X00N 10040116**

Il Progettista

Dott. Ing. Matteo Ferrero

Elaborato N°:

013

CUP: **D22E22000040005**

Il R.U.P. : Dott. Ing. Giuseppe Caranti

PROPRIETÀ RISERVATA
QUESTO DISEGNO NON PUÒ ESSERE RIPRODOTTO NÉ COMUNICATO A TERZI SENZA
AUTORIZZAZIONE DI ACQUA NOVARA.VCO S.p.A.

