



Sezione tipo scavo


Ripristino provvisorio

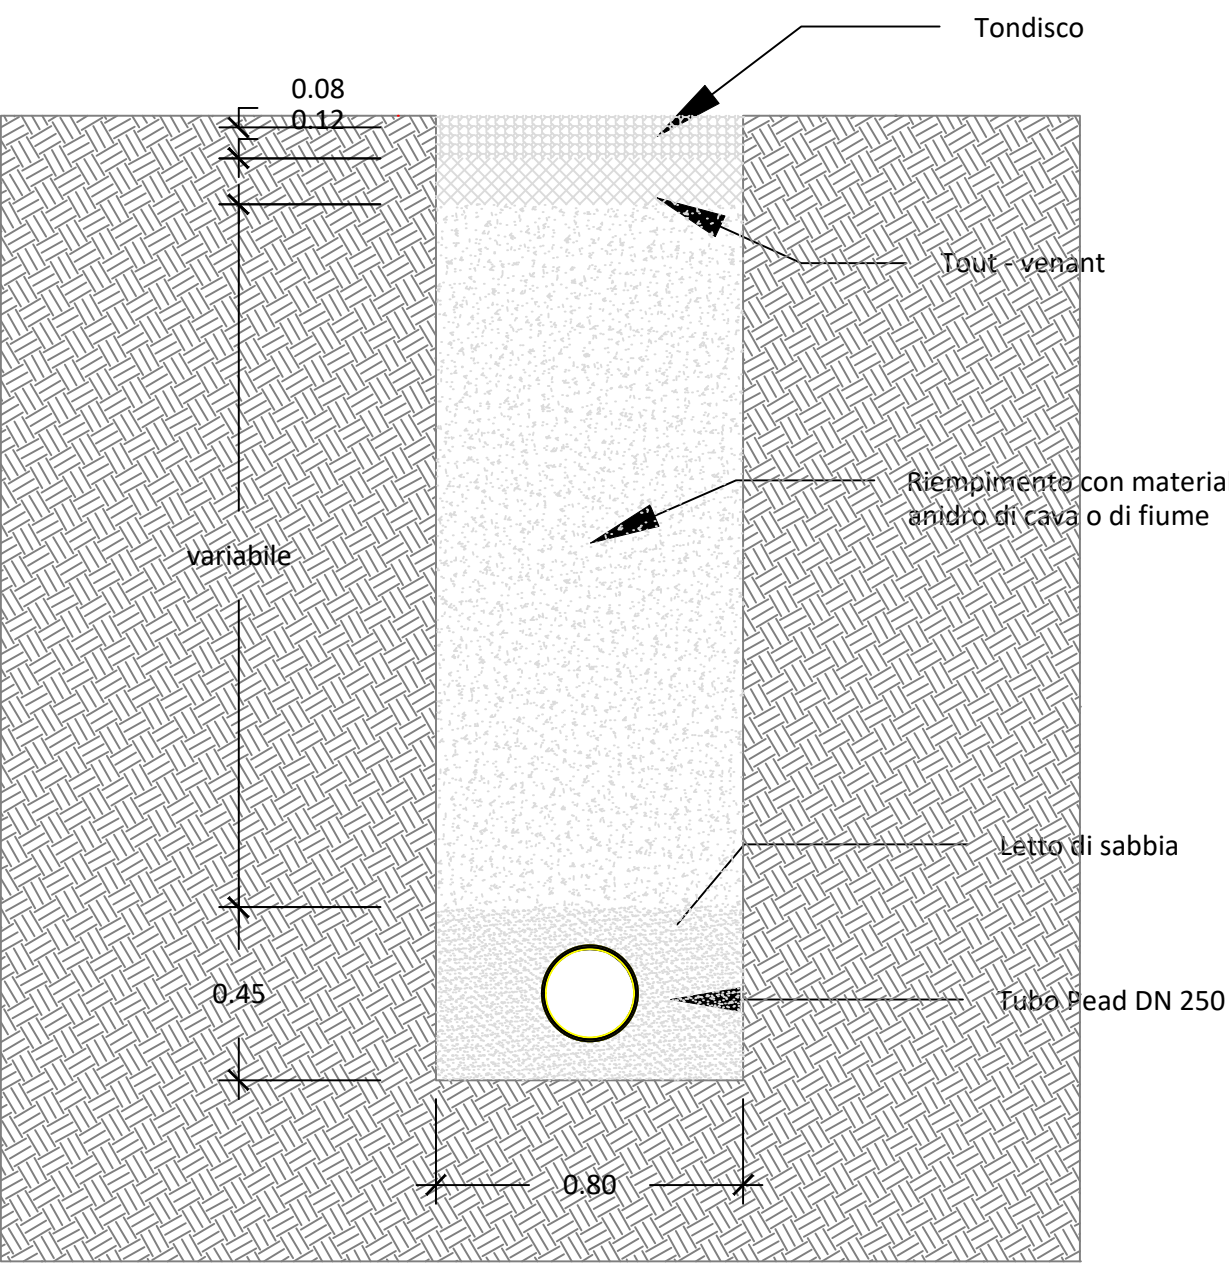

Ripristino definitivo

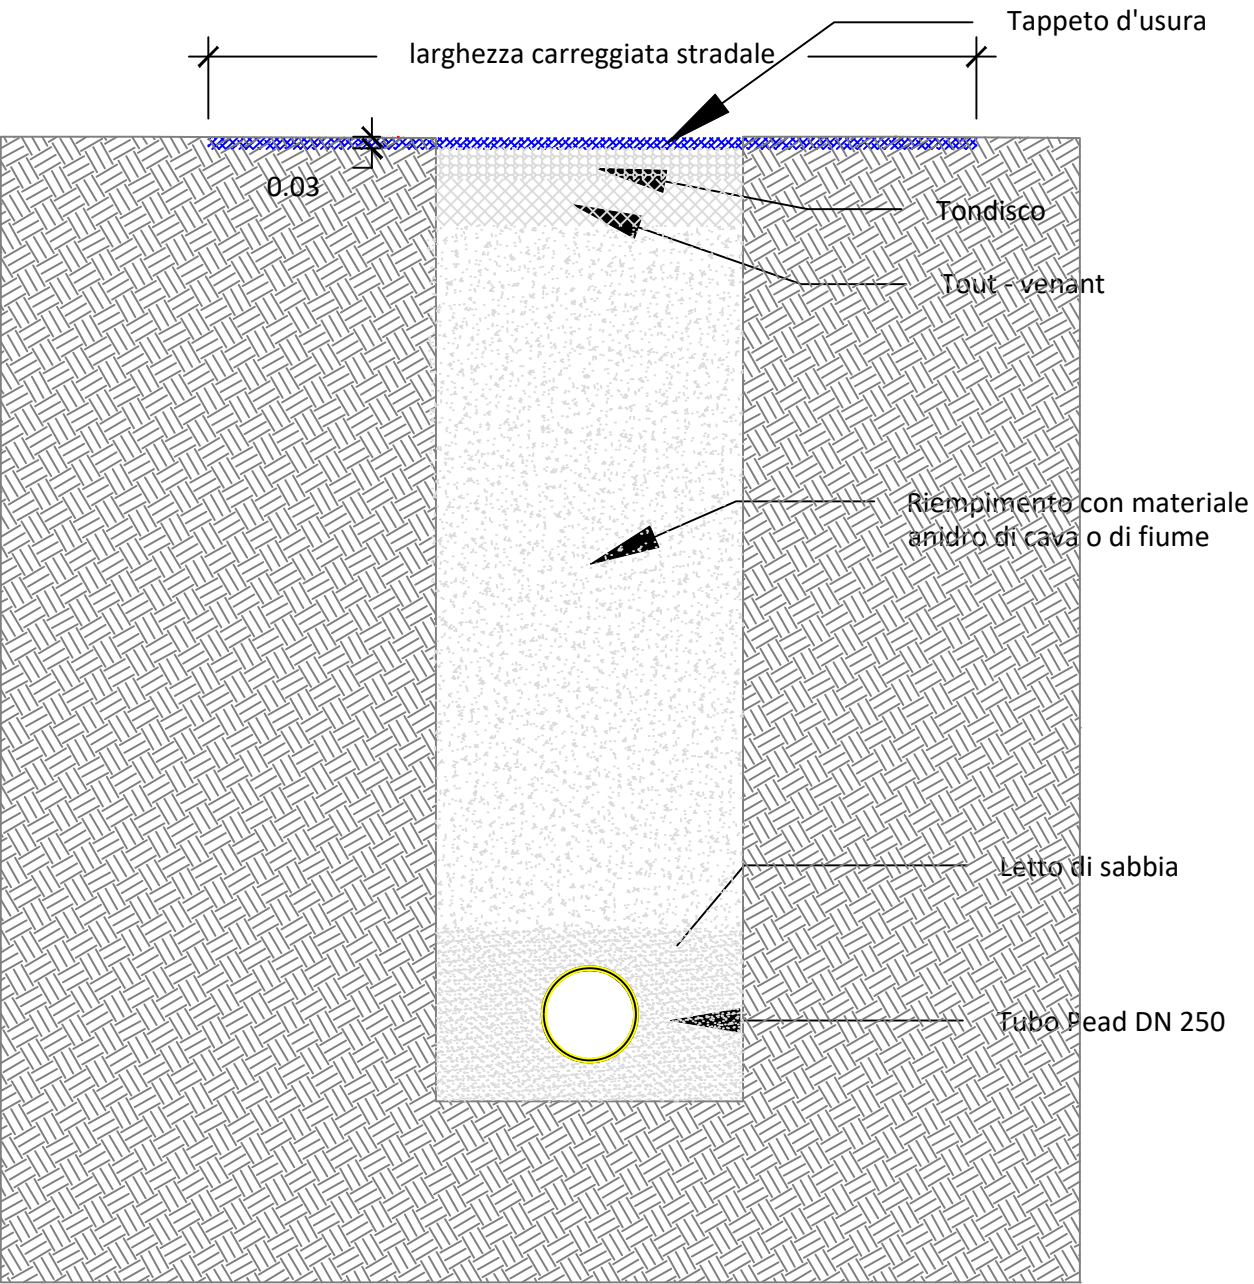

COMUNE DI ORNAVASSO (VB)

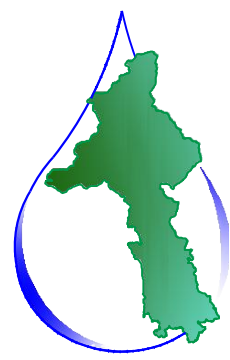

ACQUA  
NOVARA.VCO  
S.p.A.

Via Triggiani, 9 - 28100 NOVARA (NO)  
Tel. 0321 413111 - Fax. 0321 458729  
@mail: info@acquanovavco.eu  
@pec: segreteria@pec.acquanovavco.eu

TITOLO COMMESSA:

**Nuova rete fognaria acque nere Frazione Migliandone**

OGGETTO:

**Sezione tipo scavo**

SCALA:

**1 : 20**

AVANZAMENTO PROGETTO:

**Definitivo**

Data Rev. N° 0:

**Settembre 2022**

Rev. N°	Modifiche	Data
1	—	—
2	—	—
3	—	—
4	—	—

Rif. N° Commessa: **Y00M 10040116**

Il Progettista

**Dott. Ing. Matteo Ferrero**

Elaborato N°:

**017**

CUP: **D22E22000040005**

**Il R.U.P. : Dott. Ing. Giuseppe Caranti**

PROPRIETÀ RISERVATA  
QUESTO DISEGNO NON PUO' ESSERE RIPRODOTTO NE' COMUNICATO A TERZI SENZA  
AUTORIZZAZIONE DI ACQUA NOVARA.VCO S.p.A.

