


SEZIONE A - A

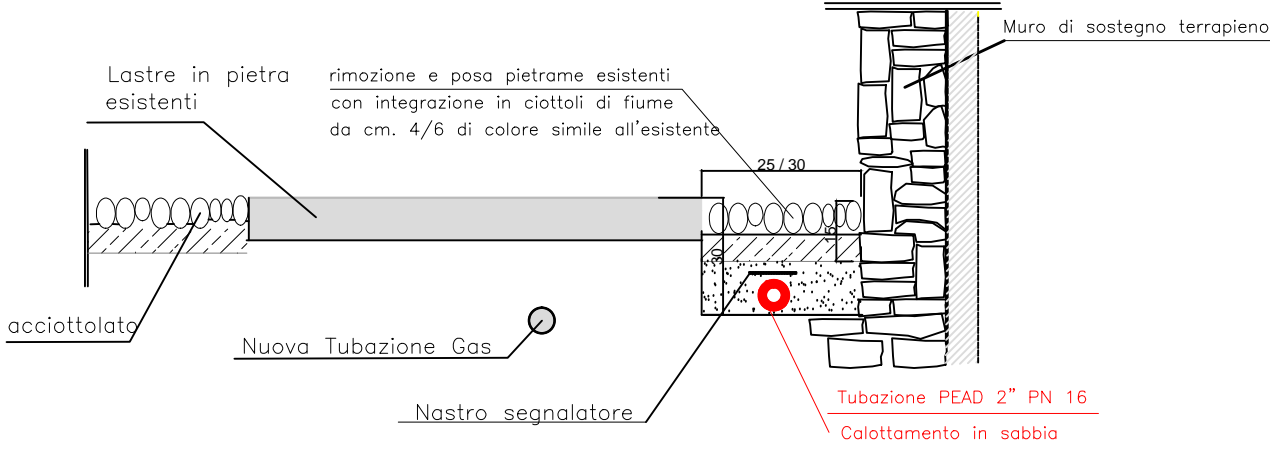

Scala: 1 : 10




Stato di fatto



Stato di fatto

LEGENDA


- Tubazione acquedotto esistente
- Tubazione acquedotto da interrare
- Tubazione acquedotto sub lacuale

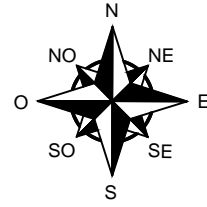

Lago D'Orta

Isola S.Giulio

Tubazione acquedotto da interrare PEAD 2" PN 16 ml. 63

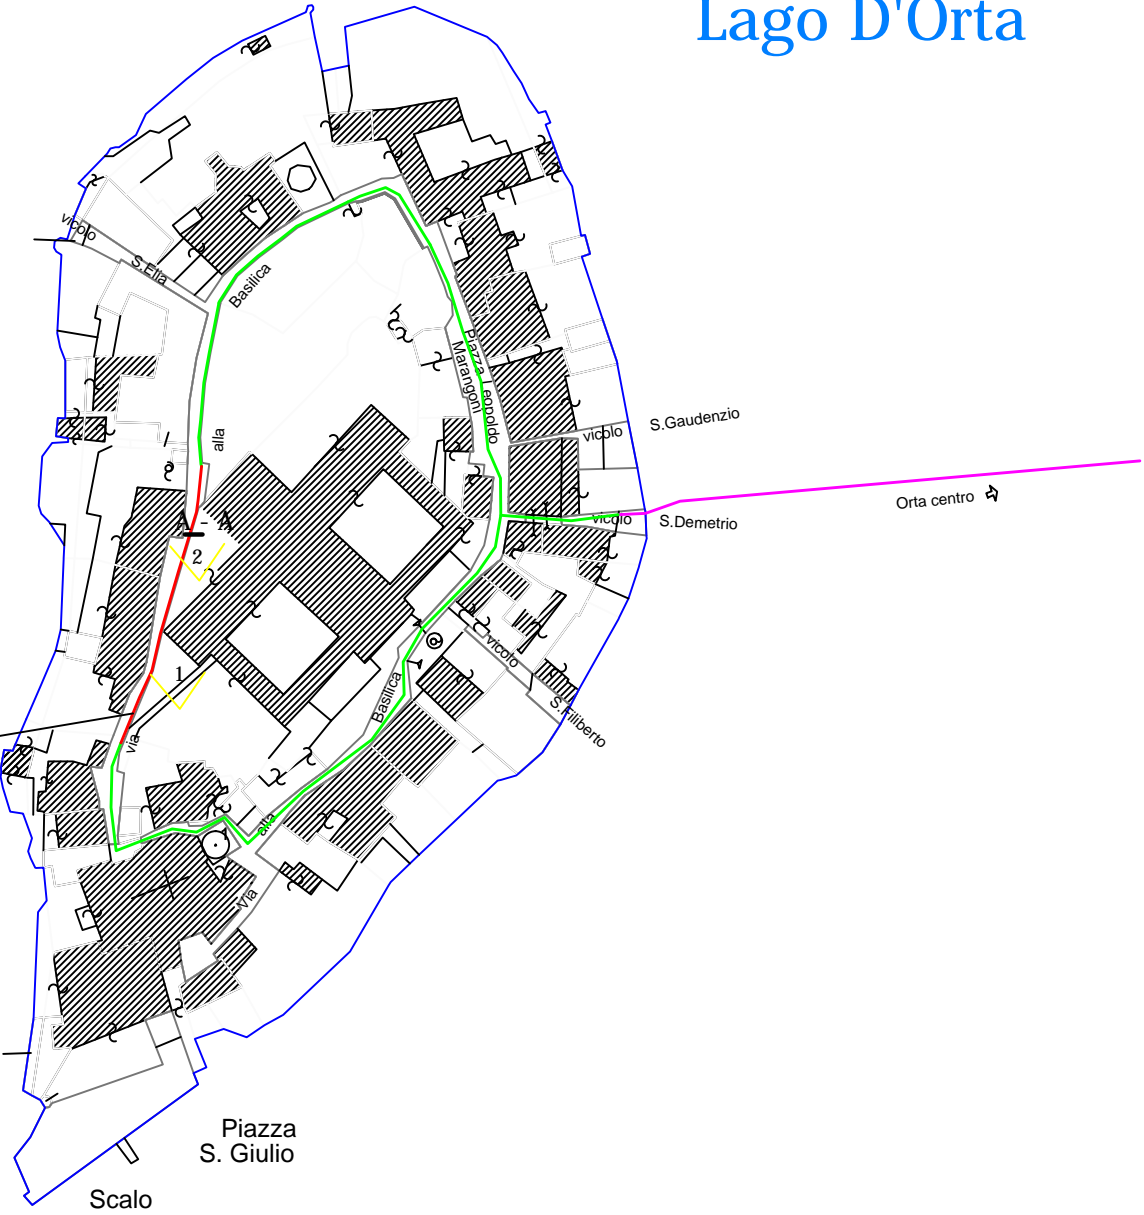

COMUNE DI ORTA



PROGETTO:

LAVORI DI COLLETTAMENTO REFLUI
ISOLA DI S. GIULIO IN COMUNE DI ORTA
AL DEPURATORE CENTRALE

ELABORATO:

Progetto Definitivo
Tavola n° 6
Planimetria Acquedotto - Sezione A - A

SCALA:

1: 2000

DATA:

Novembre 2018
Aggiornamenti:

COMMITTENTE:
Acquanovaravco

Unità Operativa:
Via Loreto , 19 Borgomanero (NO)
Telefono (0321) 413111 - Fax (0321) 458729

IL PROGETTISTA:
Ing. Fabrizio Manini